
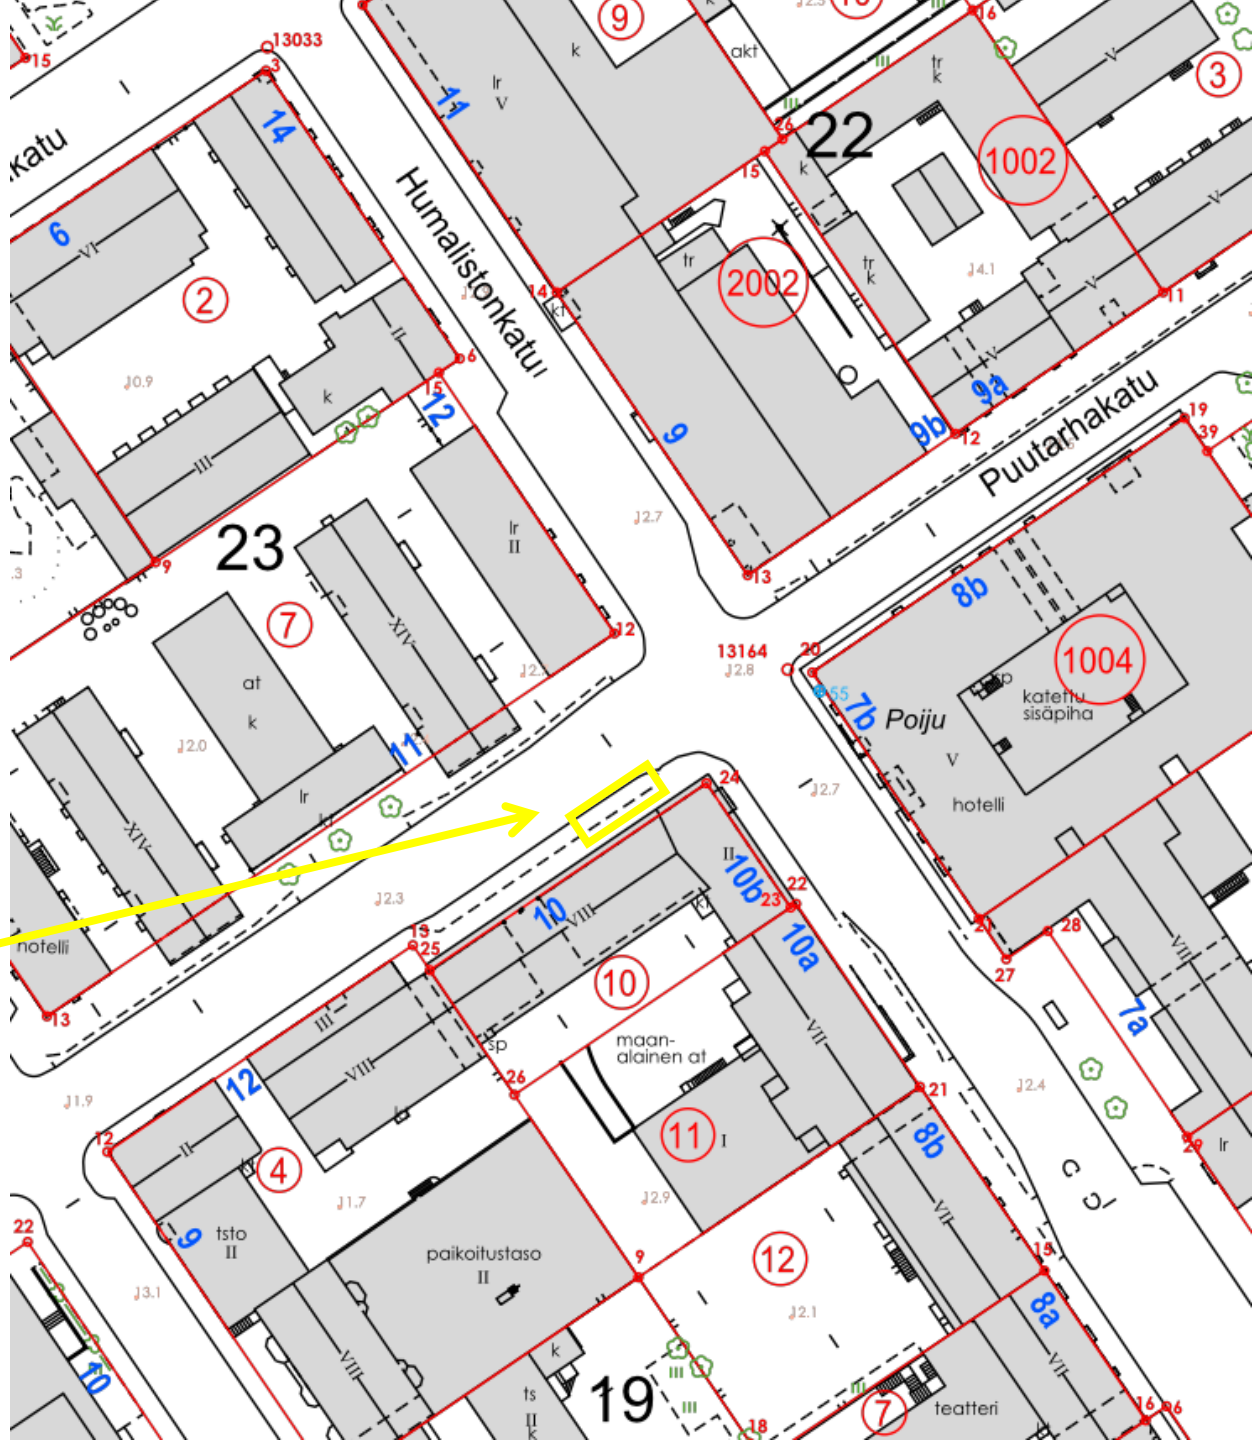



# PUUTARHAKATU x HUMALISTONKATU

Telineen selkäpuoli eli auto-osa ajoradan puolelle niin,  
että pyörät tuodaan ja otetaan jalkakäytävän kautta

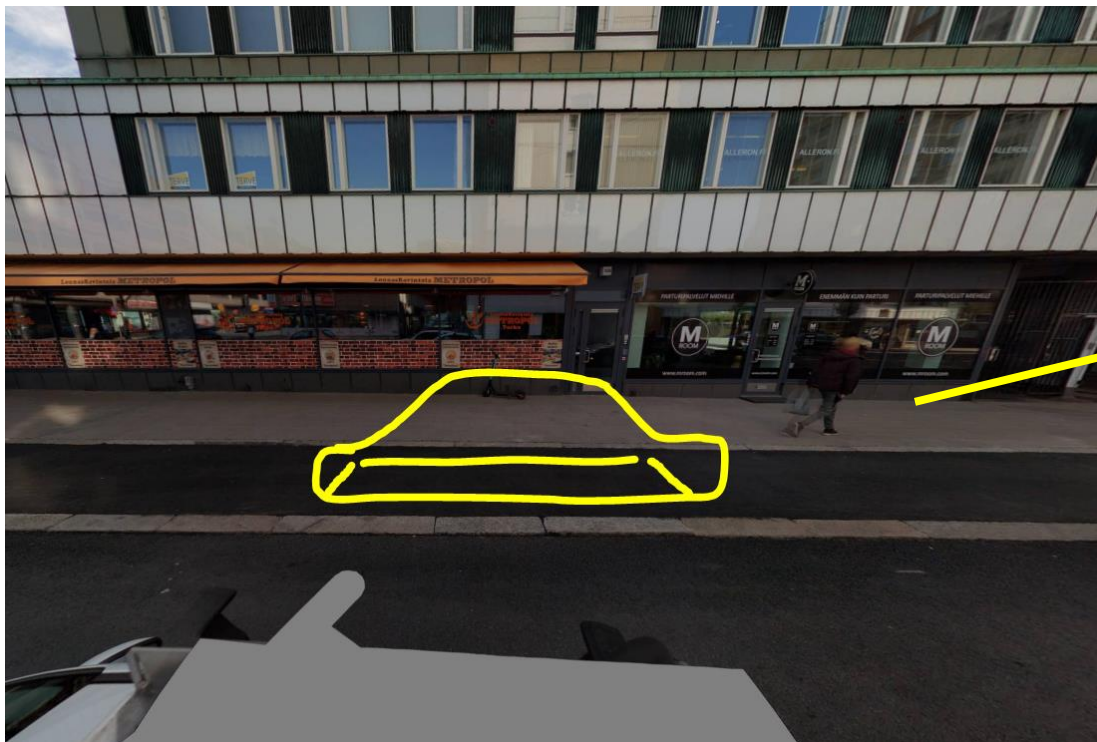

# YLIOPISTONKATU x BRAHENKATU

Telineen selkäpuoli eli auto-osa ajoradan puolelle niin,  
että pyörät tuodaan ja otetaan jalkakäytävän kautta

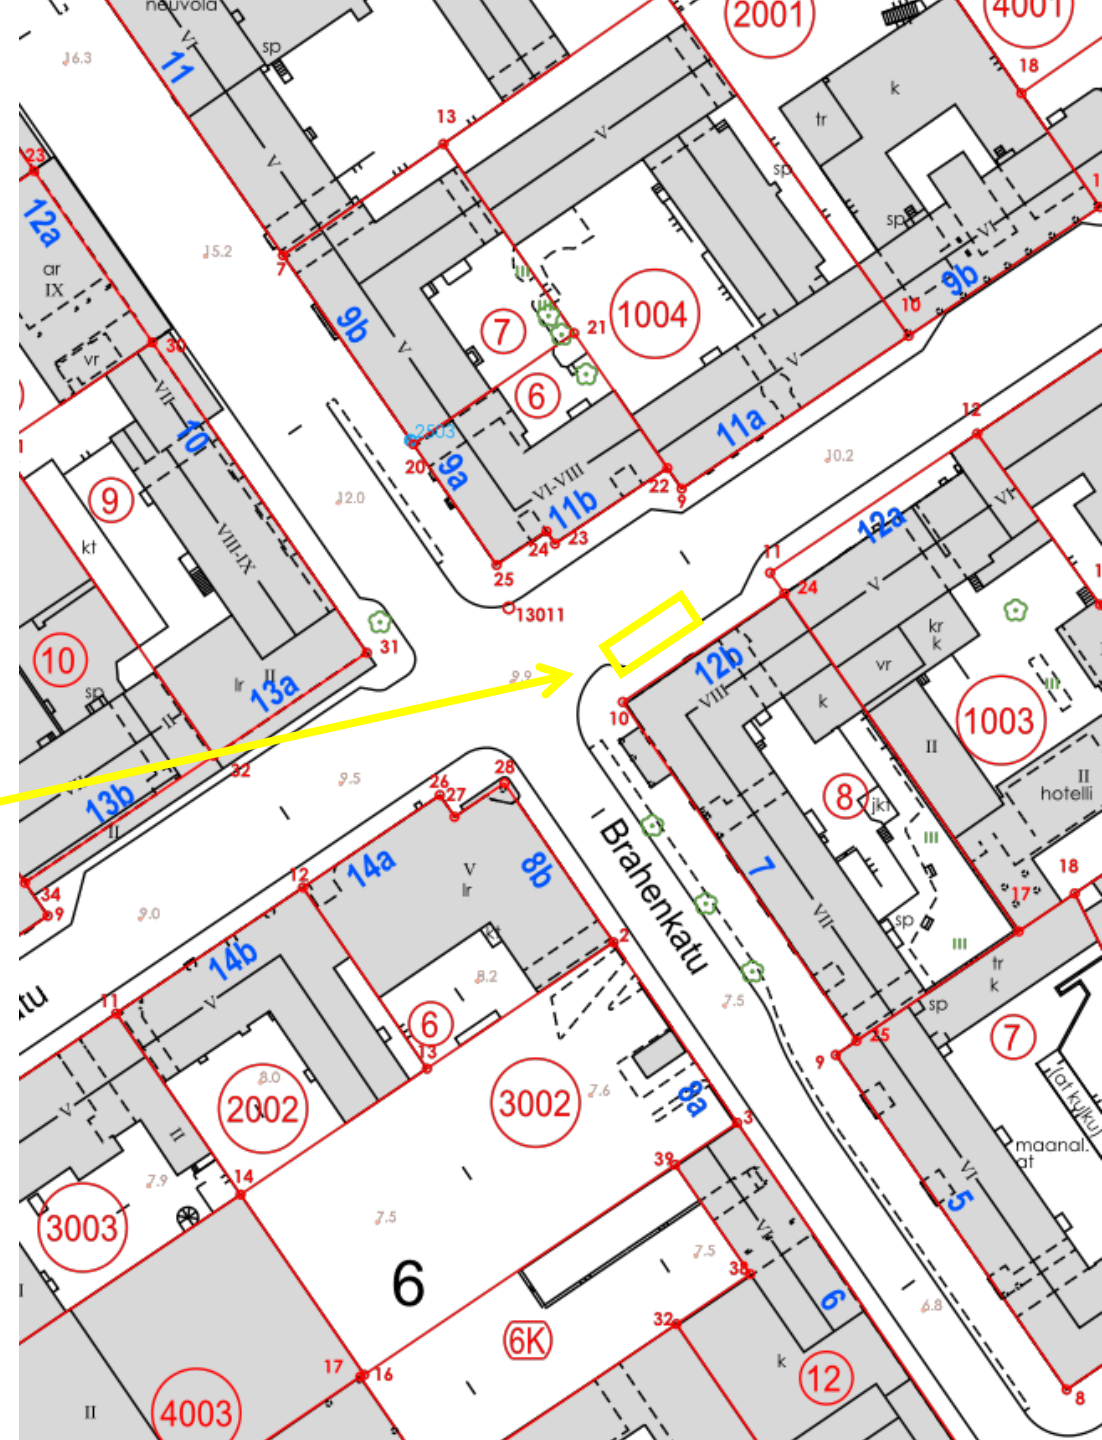

# PIISPANKATU X TEHTAANKATU

Telineen selkäpuoli eli auto-osa jalkakäytävän puolelle niin, että pyörät tuodaan ja otetaan ajoradan kautta

