


Koskee läpiajoa Rieskalähteentielle
 Gäller genomfart till Rieskalähdevägen
 Ei koske pakettiautoja
 Gäller ej paketbilar

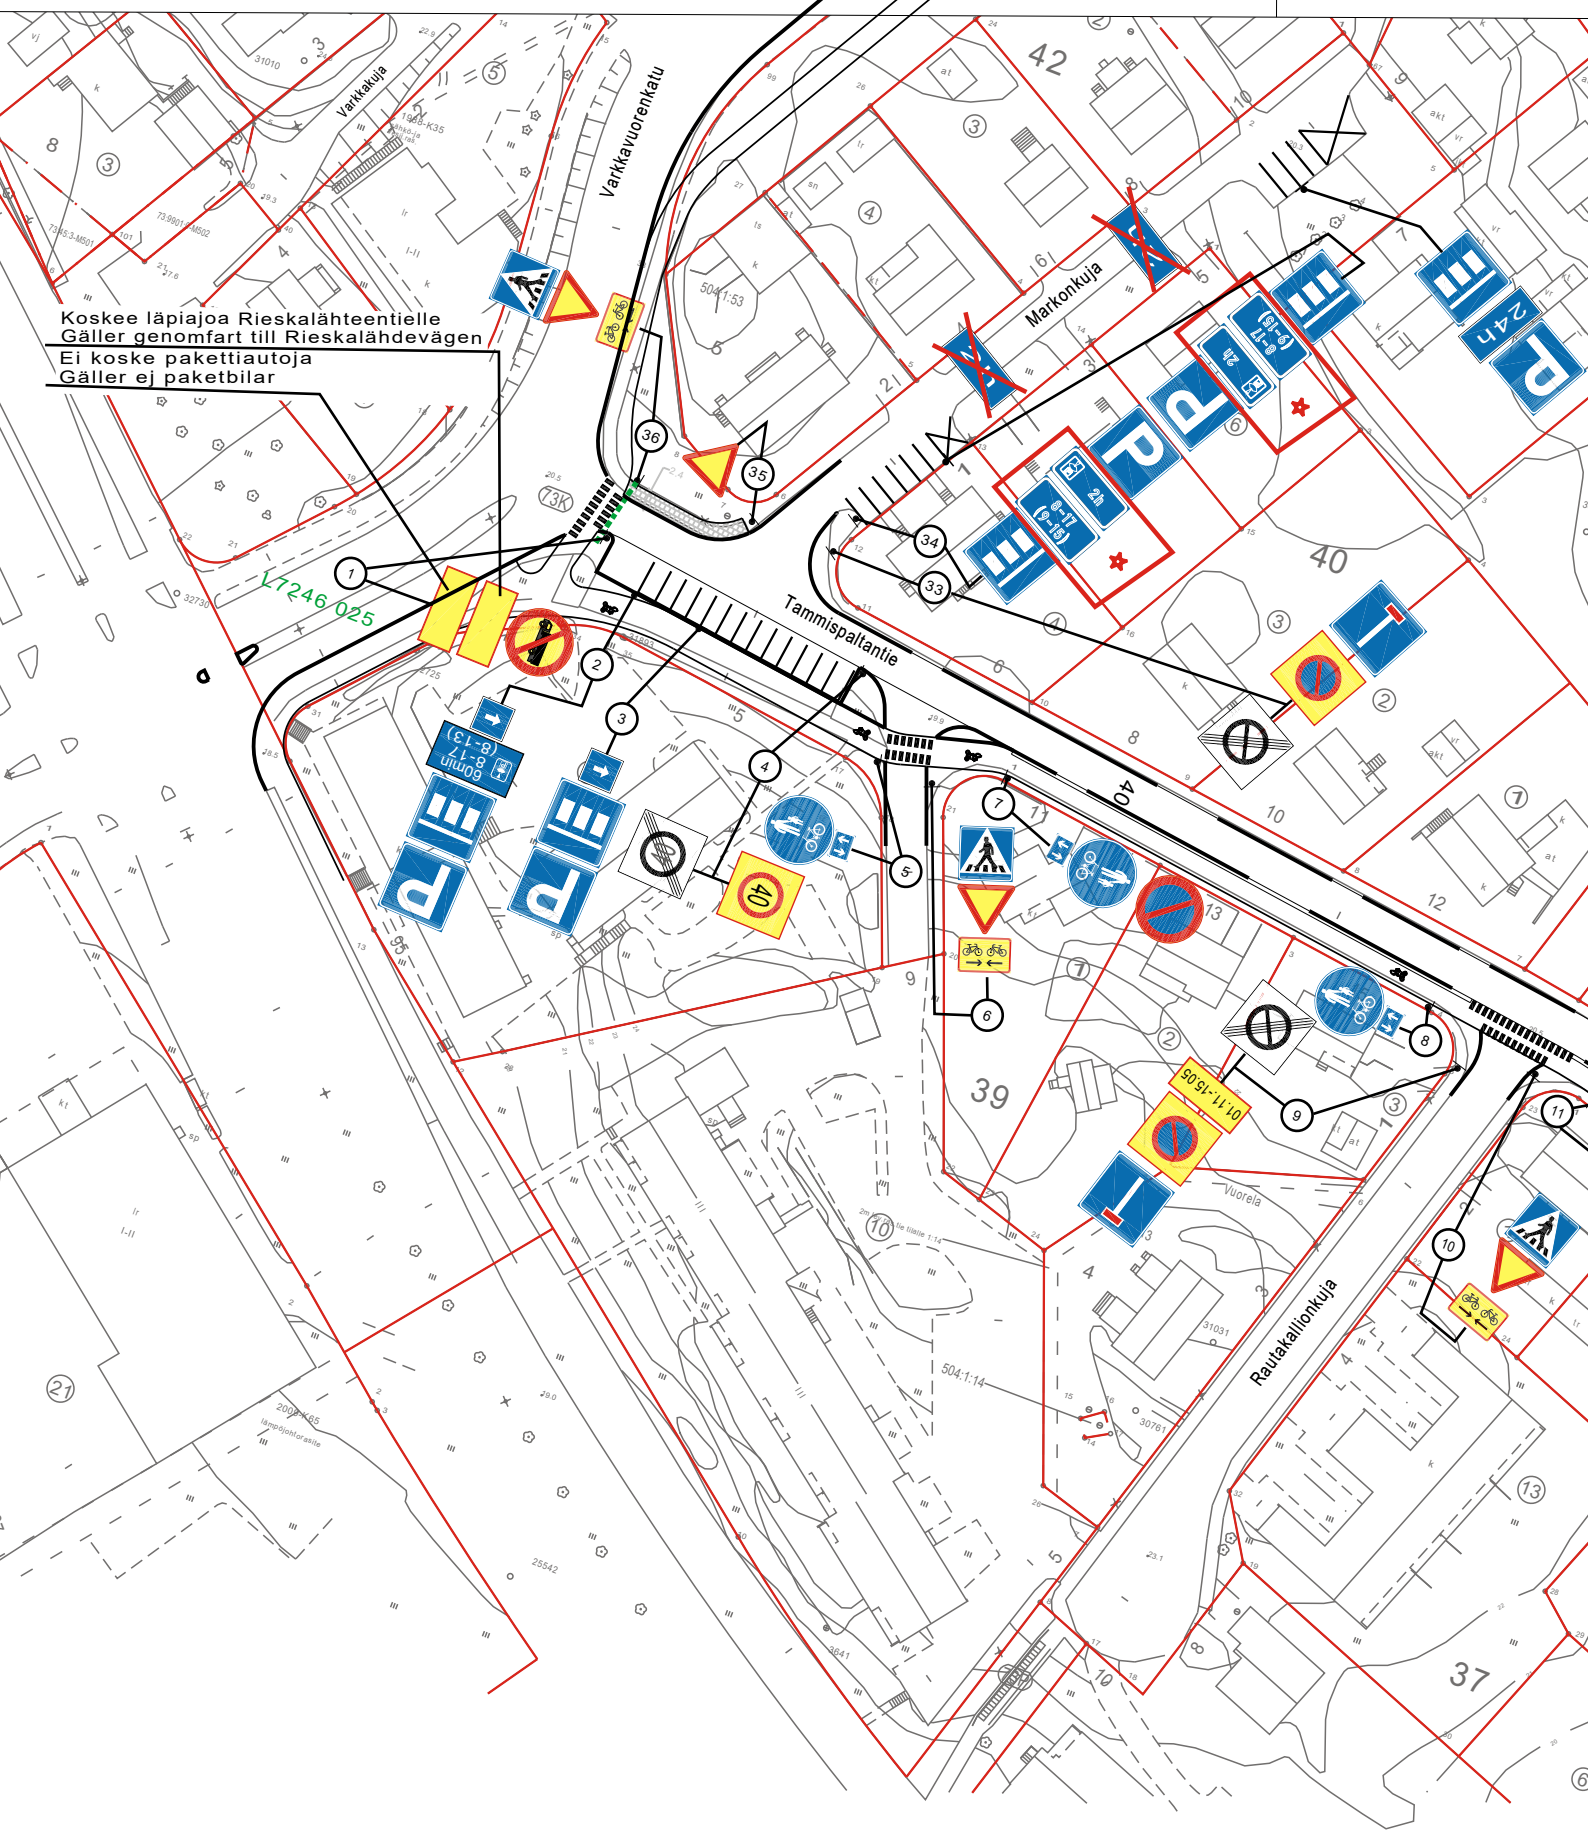

★ = UUSI

Ote liikennesuunnitelmasta		n:o L 6117 026
Markonkuja		
PYS.KIEKOT		pvm 21.10.2021 EP/TO
		mittakaava 1:1000
		ykl
		suunn.pääll.