


★ = UUSI

Ote liikennesuunnitelmasta		n:o L 5208 027
Kristiinankatu		
Lisäkilpimuutos ja merkkien poistoja	pvm	1.9.2021 LPi/TO
	mittakaava	1:700
	ykl	
Diario 10036-2021	suunn.pääll.	

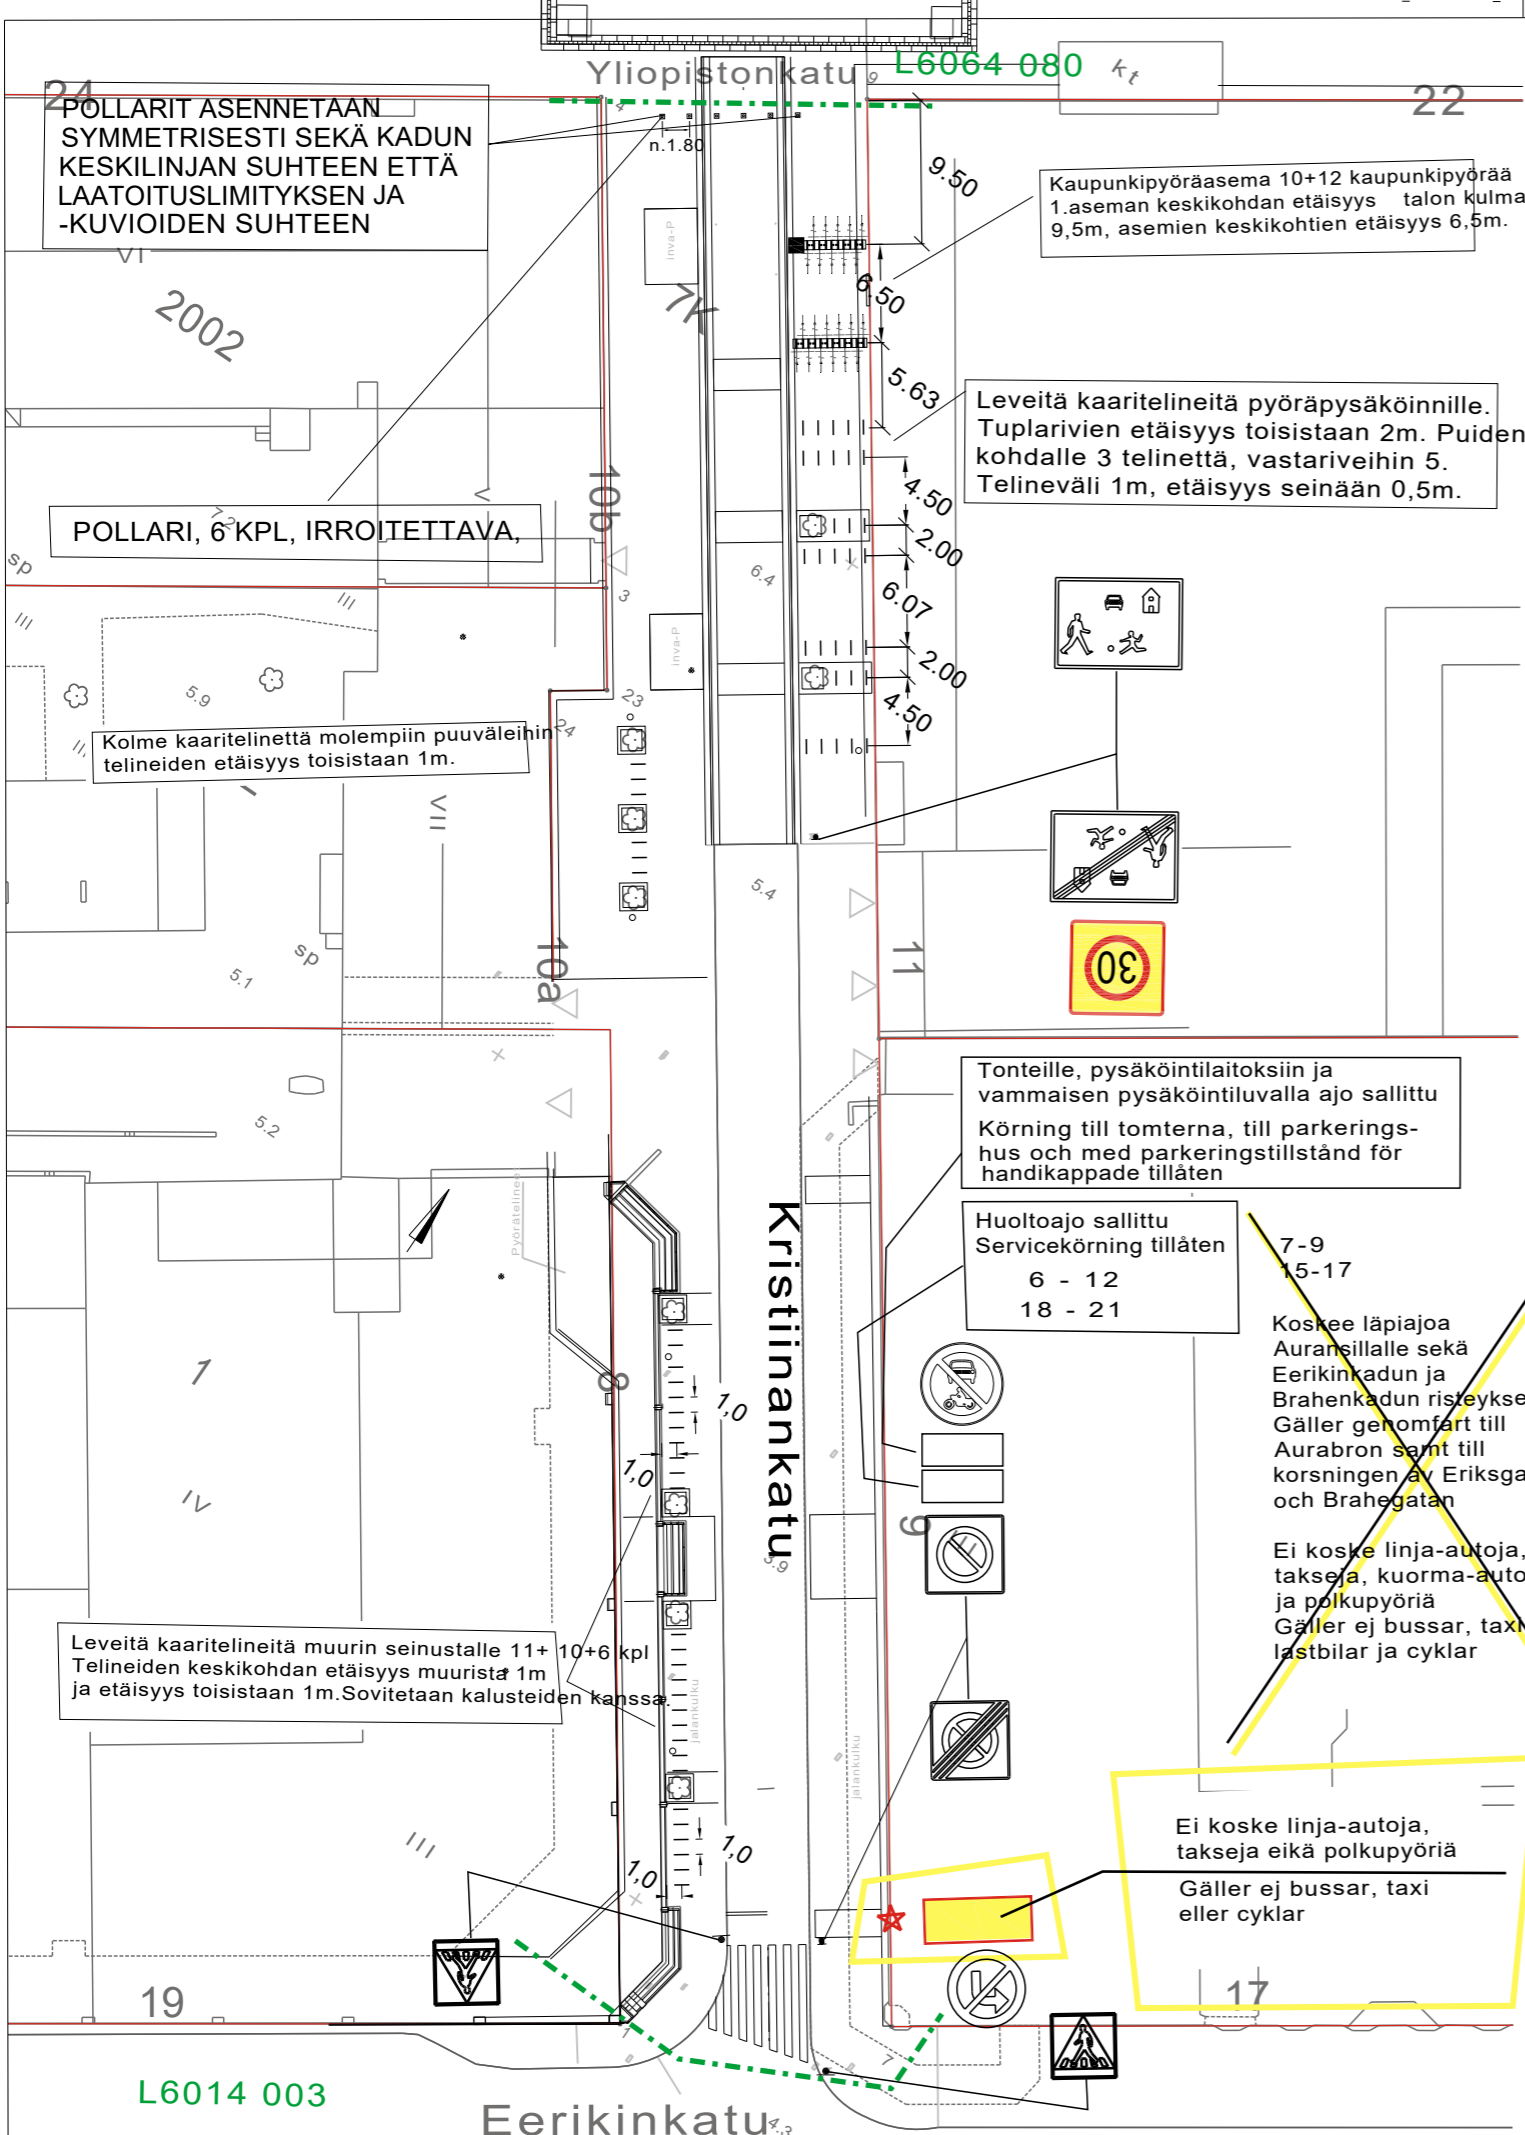

HYVÄKSYNYT: YKL 21.9.2004 § 635  
 VIRAN PUOLESTA: Harri Lehtinen

KAUPUNGINOSA: VII  
 ASEMAKAAVA VAHVISTETTU:  
 KATULUOKKA:

HYVÄKSYNYT MYÖS:

KORVAA PIIRUSTUKSEN:  
 KORVAA OSITTAIN PIIRUSTUKSEN: K5208 015

KORVATTU PIIRUSTUKSELLA:  
 KORVATTU OSITTAIN PIIRUSTUKSELLA:

Lisäkilpimuutos	1.9.2021	TO	LPI	10036-2021	
Nopeusrajoitus	27.5.2020	VL	LPI	5638-2020	Suunn.pääll.23.9.20 §85
Lisäkilpimuutos	17.12.2019	VL	LPI	13495-2019	Suunn.pääll.19.12.19 §74
Lisäkilpimuutos	7.6.2019	TO	KK	7331-2019	Kylk.10.6.2019§27
Kaupunkipyörät ja pyörätelineet	14.11.2017	VL	SN	3911-2017	Kilajk7.12.2017 §552
Kääntymiskielto lisäkilpineen	28.1.2014	VL	MN	1052-2014	Kilajk18.8.14 §38
Pihakatu ja lisäkilvet	8.1.2010	VL	JOM	12027-2004	Ykv 212.1.2010 §5
Huoltoajomuutos	18.10.2004	VL	HN	12027-2004	Ykv 29.10.04 §165
Muutos lautakunnassa (pyörätelineet)	21.9.2004	VL	JOM		Ykl 21.9.2004 § 635
MUUTOS TAI TÄYDENNYS	PÄIVÄYS	PIIRTÄJÄ	SUUNNIT.	D:o nro	HYV.

**TURUN KAUPUNGIN YMPÄRISTÖ- JA KAAVOITUSVIRASTO**

**SUUNNITTELUTOIMISTO**

PUOLALANKATU5, PL355  
20101 TURKU  
PUH 02-330 000  
FAX 02-2624 912

KOHDE		SISÄLTÖ			
<b>KRISTIINANKATU väli Yliopistonkatu-Eerikinkatu</b>		<b>LIIKENNESUUNNITELMA</b>			
SUUNNITTELIJA <b>JOM</b>	PIIRTÄJÄ <b>VL</b>	TARKASTANUT	GEOTEKN. TARKAST.	MITTAKAAVA <b>1:500</b>	D:o nro <b>12027-2004</b>
PÄIVÄYS <b>10.9.2004</b>	SUUNNITTELU PÄÄLLIKKÖ <b>Heikki Nieminen</b>			PIIRUSTUSNUMERO <b>L 5208 026</b>	MUUTOS