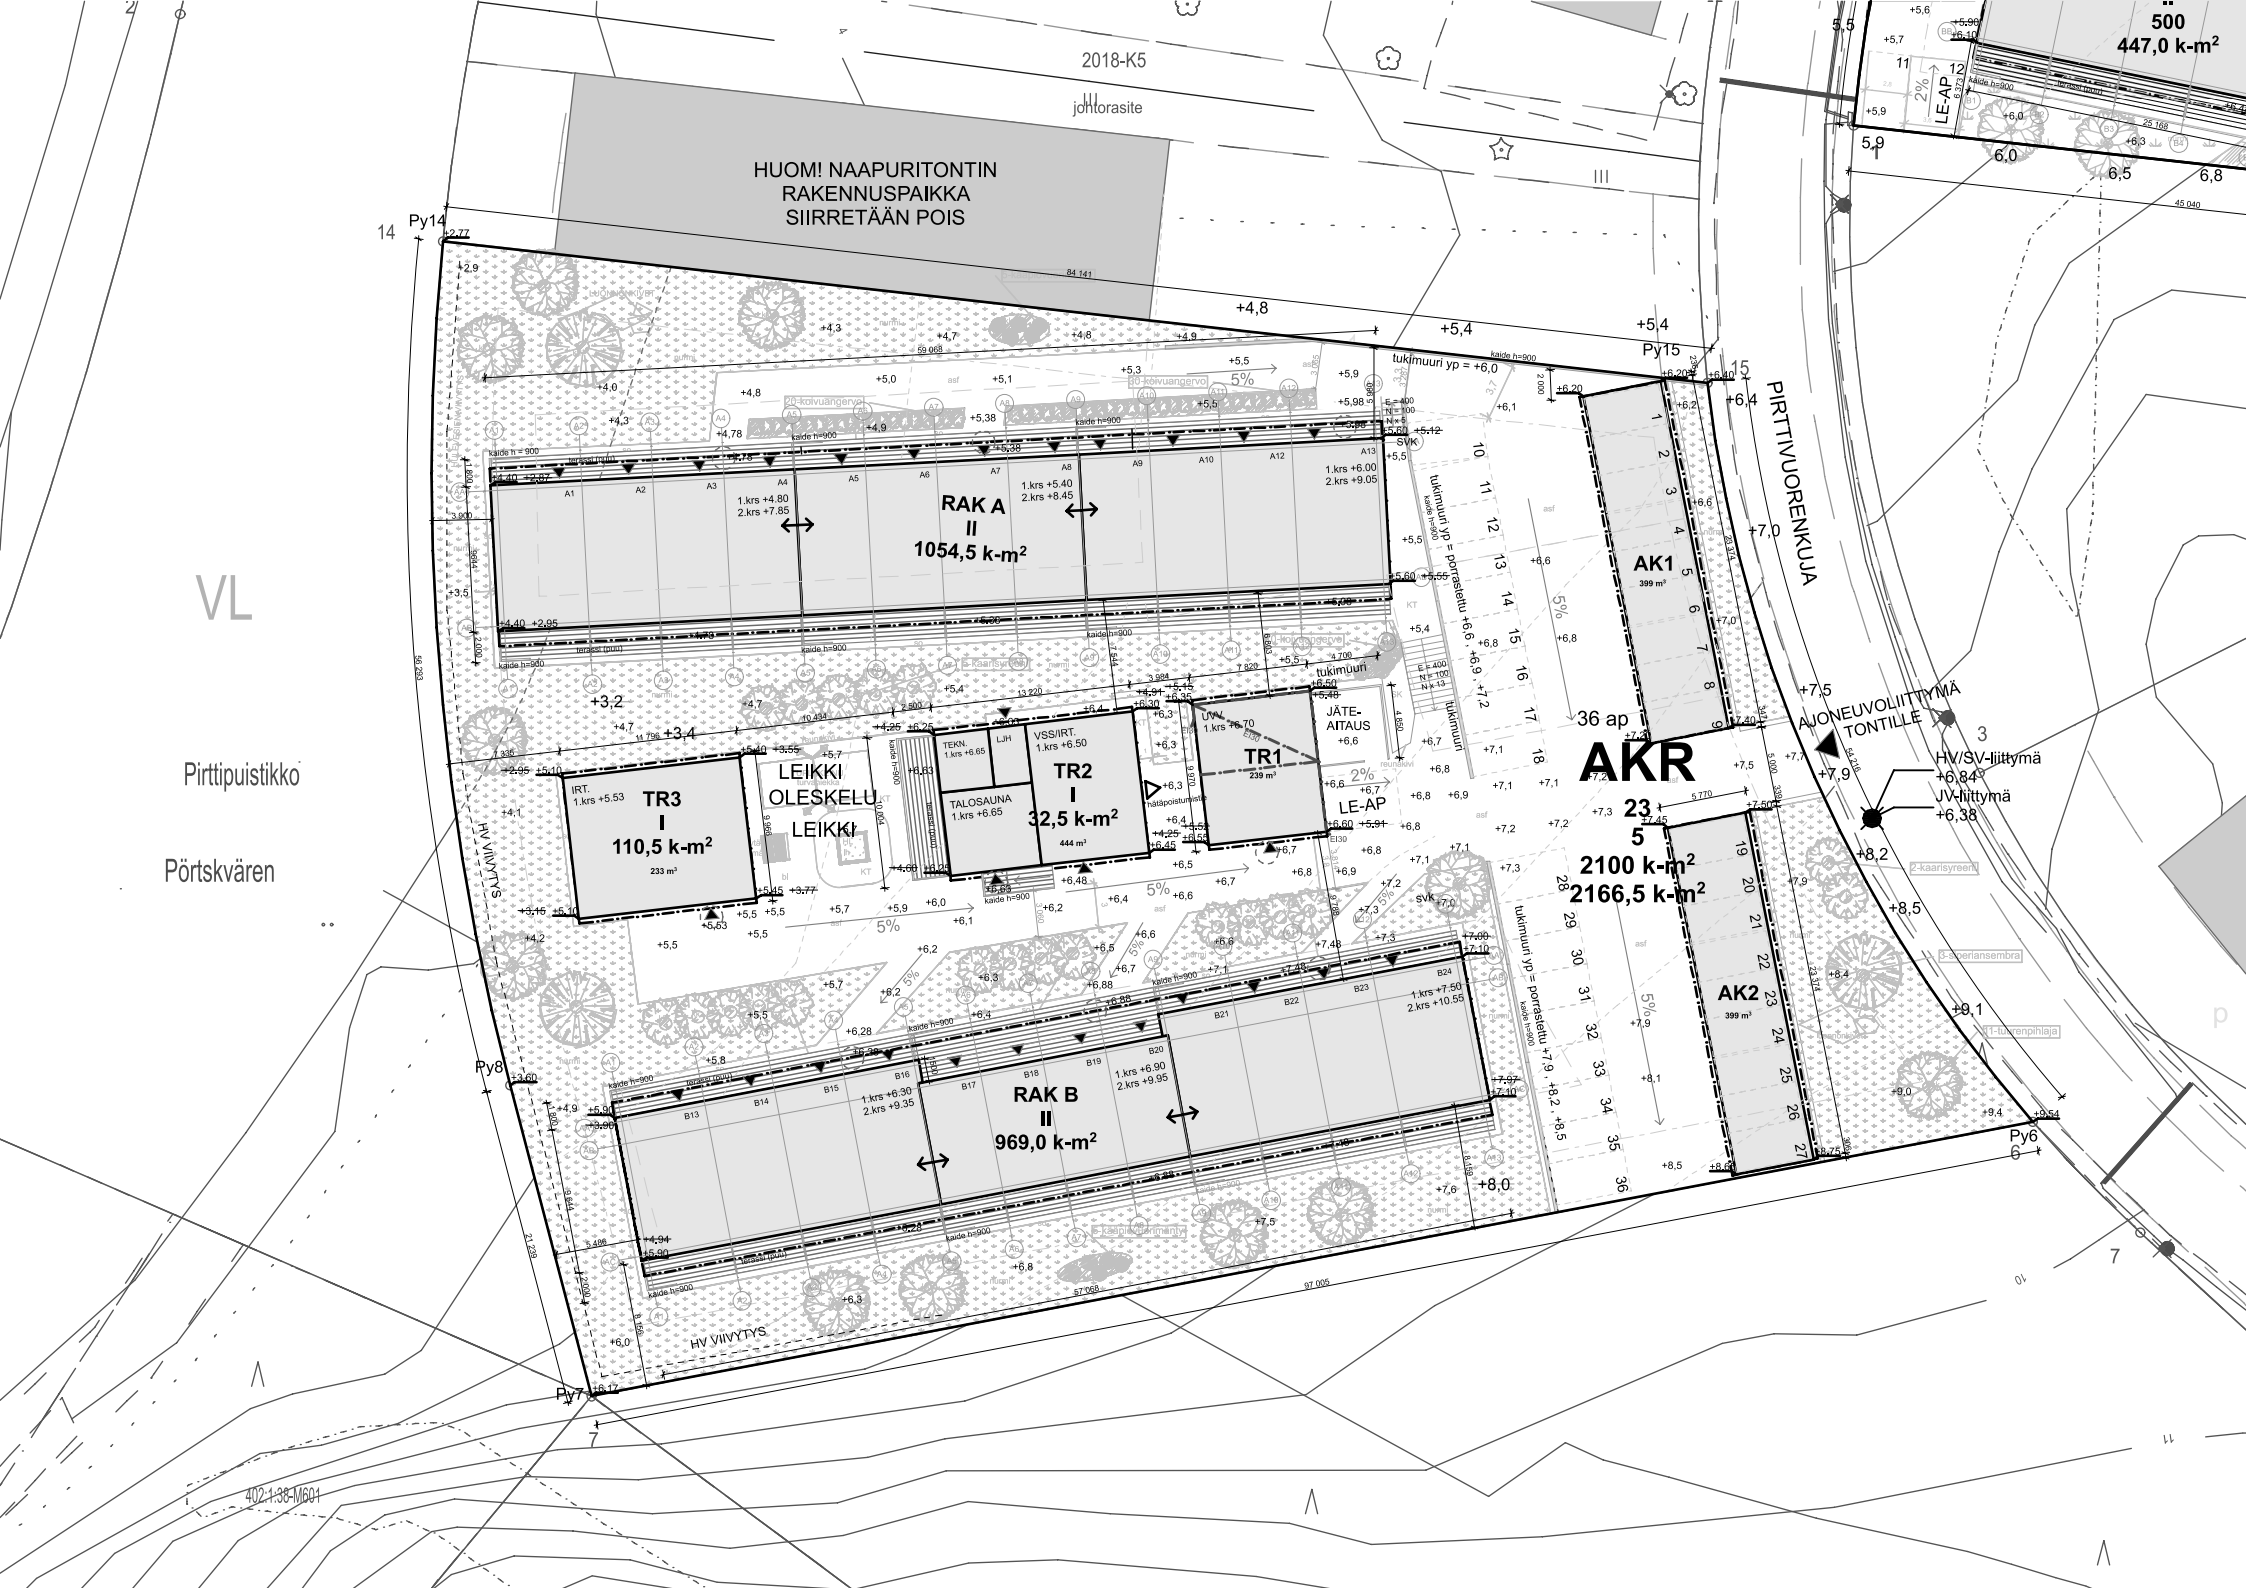

HUOM! NAAPURITONTIN
RAKENNUSPAIKKA
SIIRRETÄÄN POIS
2018-K5
johtorasite
VL
Pirttipuistikko
Pörtskvären
RAK A
II
1054,5 k-m²
RAK B
II
969,0 k-m²
TR1
239 m³
TR2
I
32,5 k-m²
444 m³
TR3
I
110,5 k-m²
233 m³
LEIKKI
OLESKELU
LEIKKI
TALOSAUNA
1.krs +6.65
VSS/IRT.
1.krs +6.50
TEKN.
1.krs +6.65
LJH
IRT.
1.krs +5.53
UVV.
1.krs +6.70
JÄTE-
AITAUS
LE-AP
AK1
399 m³
AK2
399 m³
AKR
36 ap
23
5
2100 k-m²
2166,5 k-m²
PIRTTIVUORENKUJA
AJONEUVOLIITTYMÄ
TONTILLE
HV/SV-liittymä
+6,84
JV-liittymä
+6,38
HV VIIVYTYS
tukimuuri yp = +6,0
tukimuuri yp = porrastettu +6,6 , +6,9 , +7,2
tukimuuri yp = porrastettu +7,9 , +8,2 , +8,5
500
447,0 k-m²
402:1:38-M601