


**Ei koske
luvansaaneita
gäller ej dem
med tillstånd**

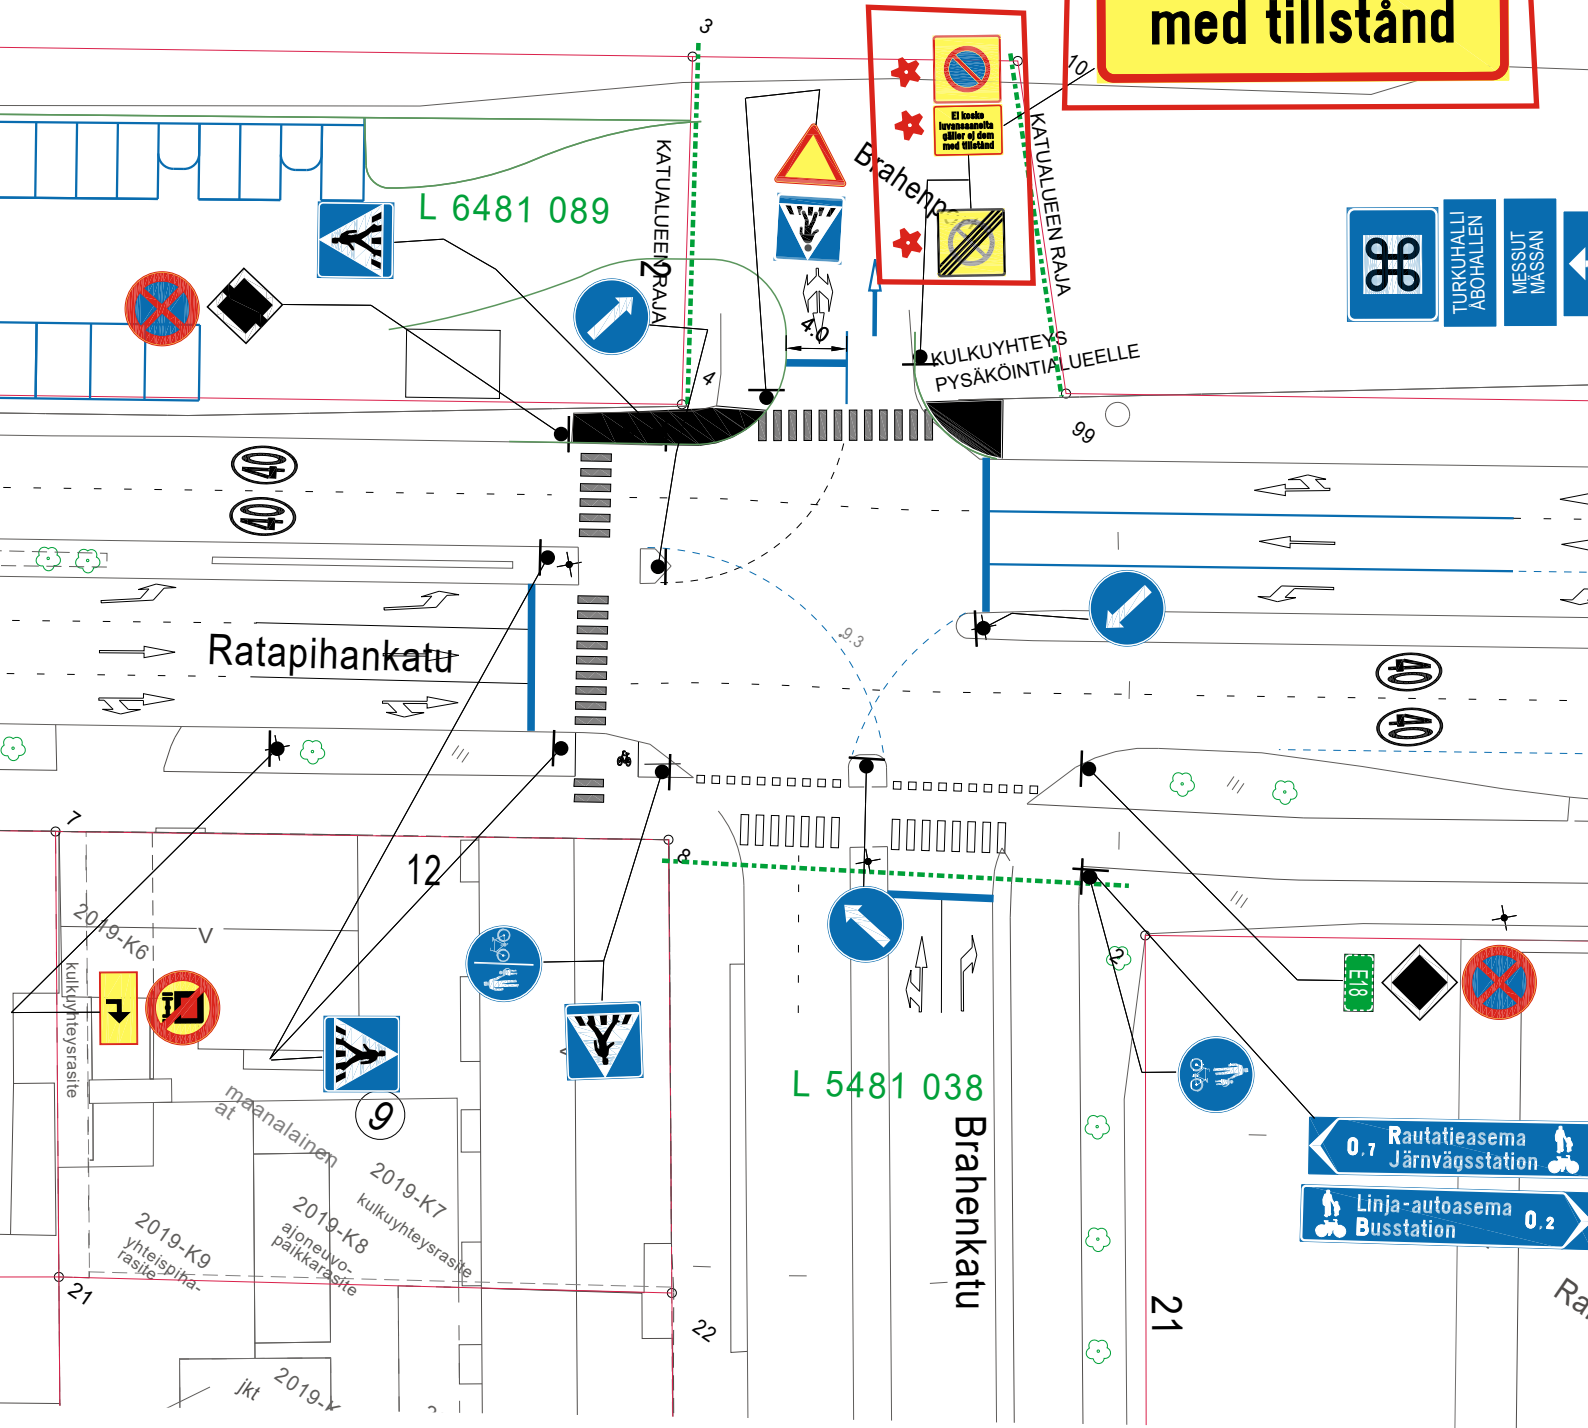

★ = UUSI

Ote liikenteenohjaussuunnitelmasta n:o		L6481 061
Brahenkadun ja Ratapihankadun risteys		
Aluepysäköintikielto	pvm	9.11.2021
	mittakaava	1:500
	Diario nro.	13348-2021
Suunn./Piirt. K.Knaapi / J.Rouvinen	suunn.pääll.	