

# TONTTIEN MUODOSTUMINEN


TONTTI	P-ALA	OSAPINTA-ALA	KIINTEISTÖ	M-ALA
093 0008 0006	35570	35570	411 0003 0056	

## KOORDINAATILUETTELO

N:O	X	Y
8	6707777.768	23463523.481
16	6707858.800	23463703.843
17	6707857.559	23463718.046
18	6707805.977	23463746.583
19	6707751.114	23463773.019
20	6707720.335	23463790.059
21	6707638.920	23463594.248
23	6707774.009	23463525.184
24	6707716.775	23463520.971

### KOORDINAATTIJÄRJESTELMÄT

X,Y: ETRS-GK23  
Z: N2000

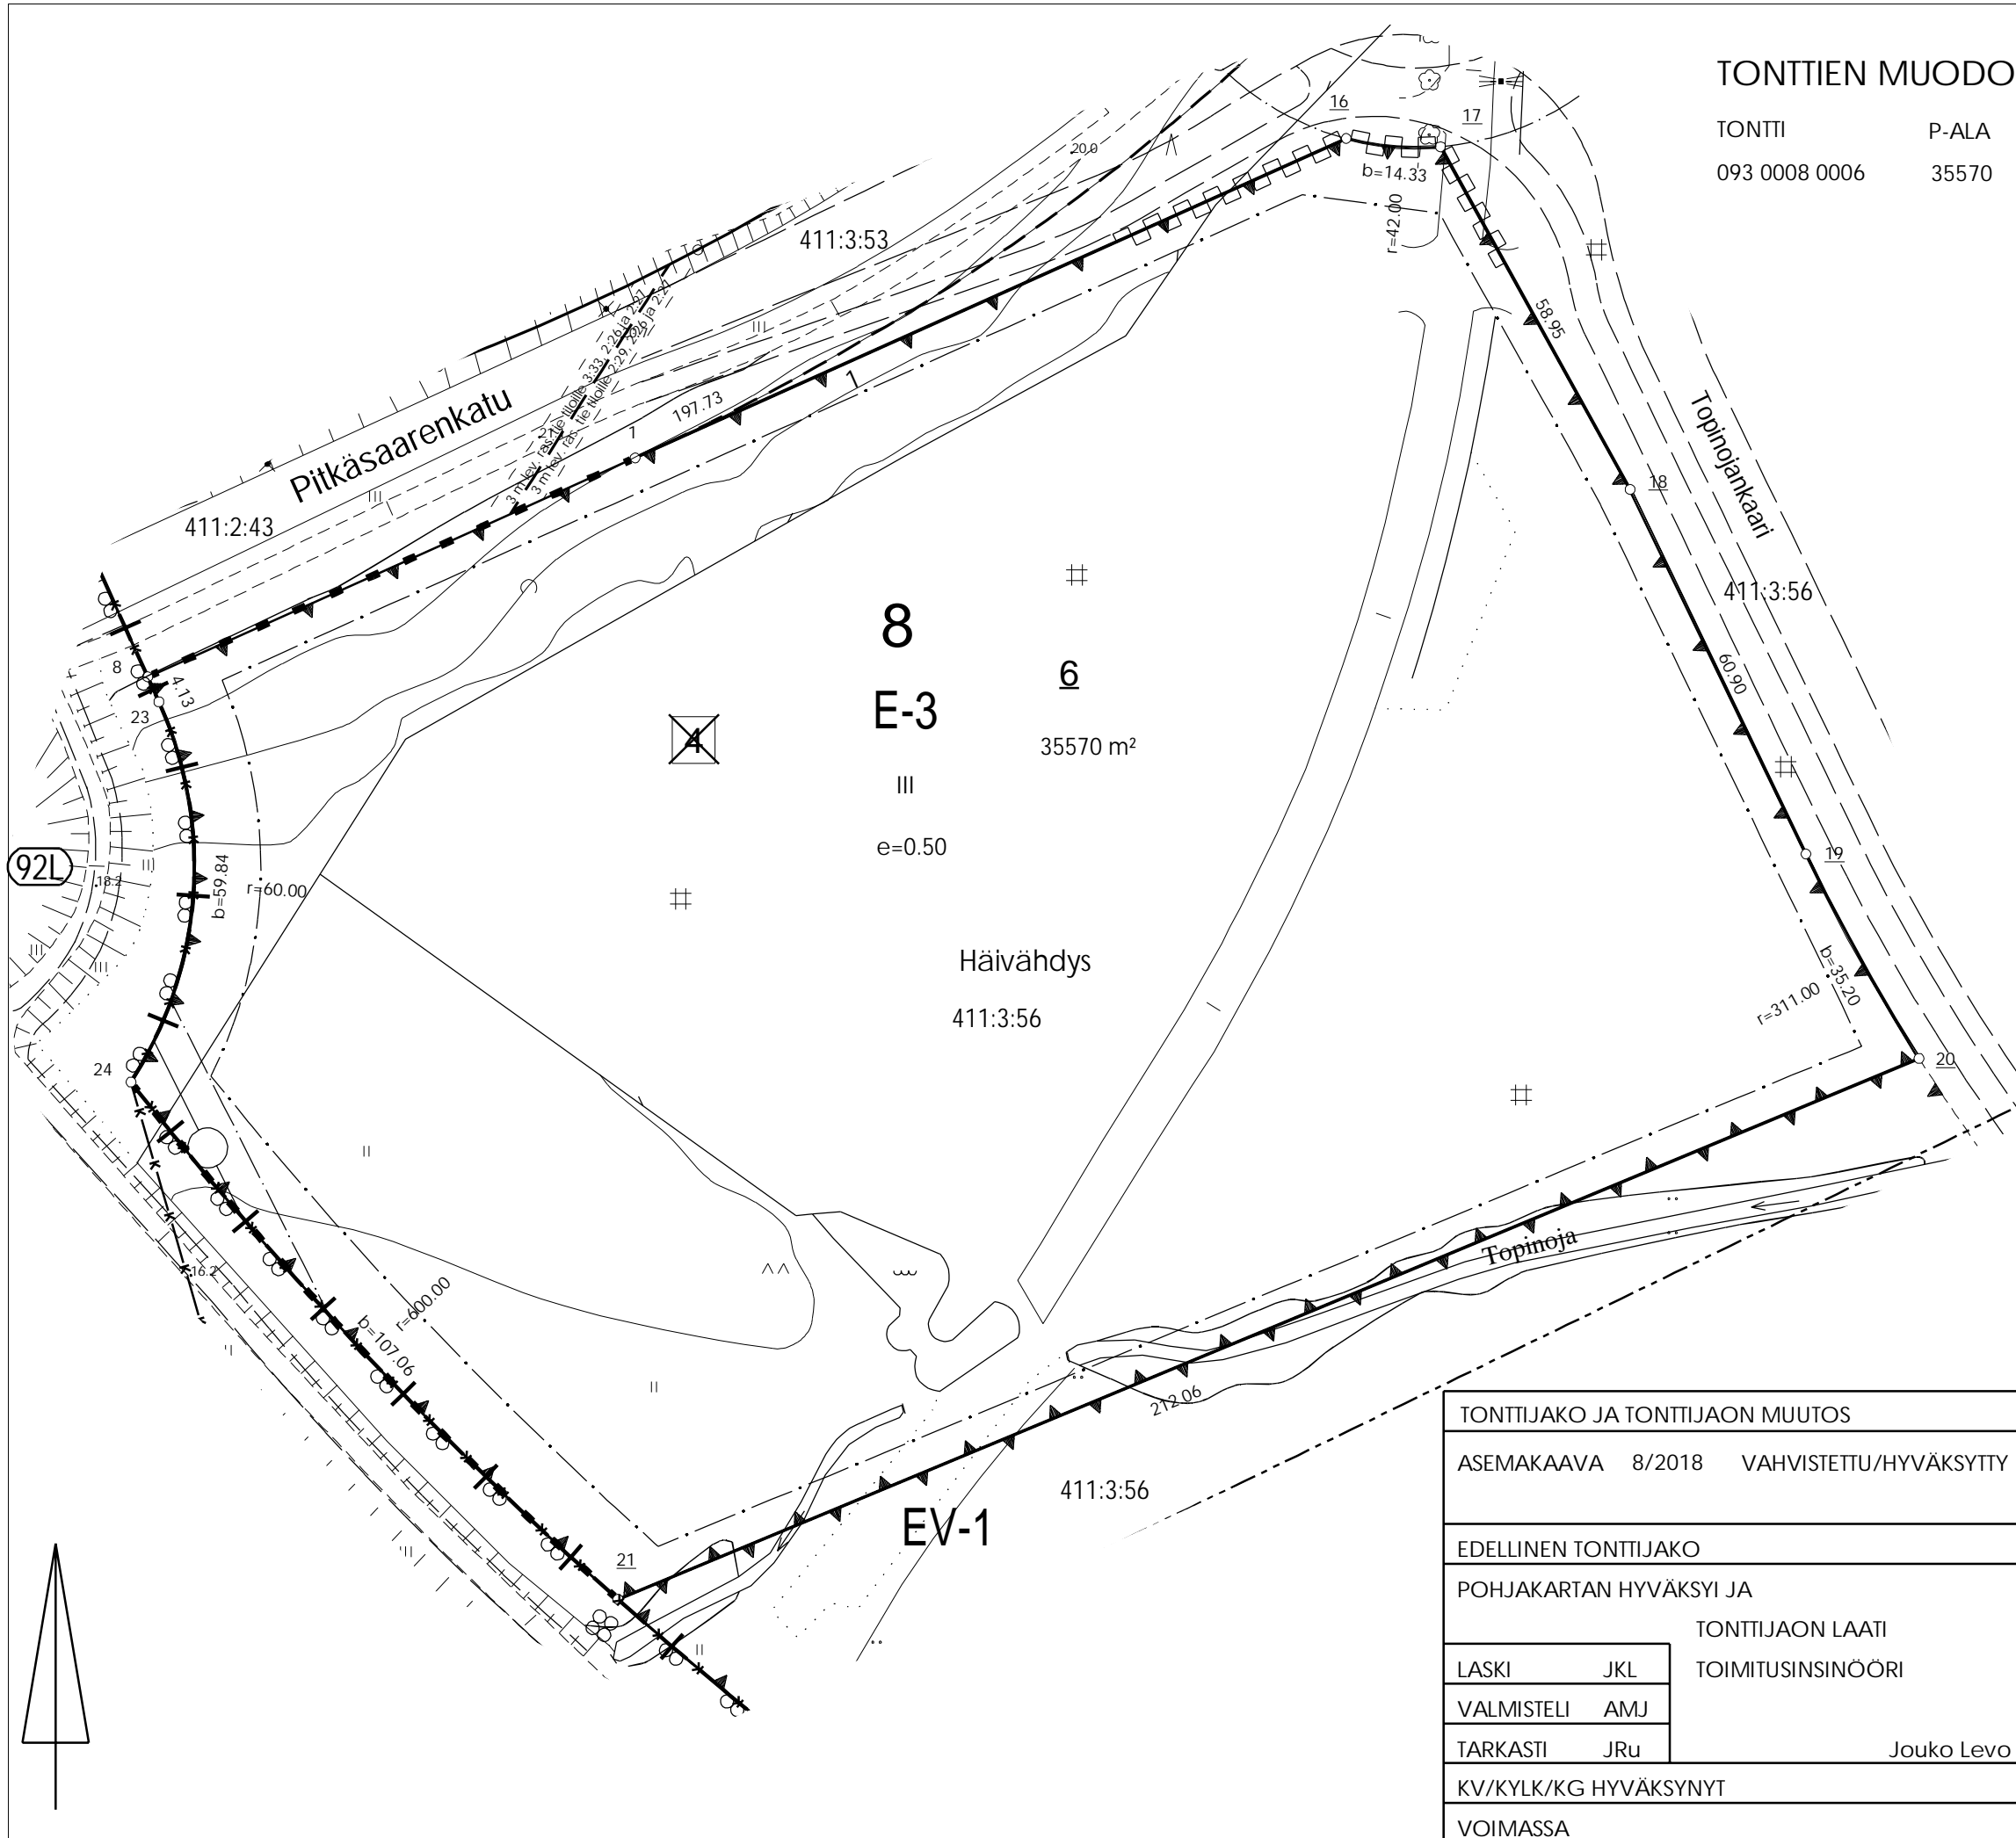

TONTTIJAKO JA TONTTIJAON MUUTOS		1:1000	TURKU 853
ASEMAKAAVA 8/2018 VAHVISTETTU/HYVÄKSYTTY		20.03.2021	KARTTALEHDET
EDELLINEN TONTTIJAKO		05.11.2019	EDELL.TJNRO 93:25
POHJAKARTAN HYVÄKSYI JA			METSÄMÄKI
LASKI JKL		TONTTIJAON LAATI 18.11.2021	KAUP. OSA 93
VALMISTELI AMJ			KORTTELI 8
TARKASTI JRu		Jouko Levo	TONTIT 6
KV/KYLK/KG HYVÄKSYNYT		22.11.2021	MUUTT. TONTIT 4
VOIMASSA		23.11.2021	TJ-TUNNUS 93:27