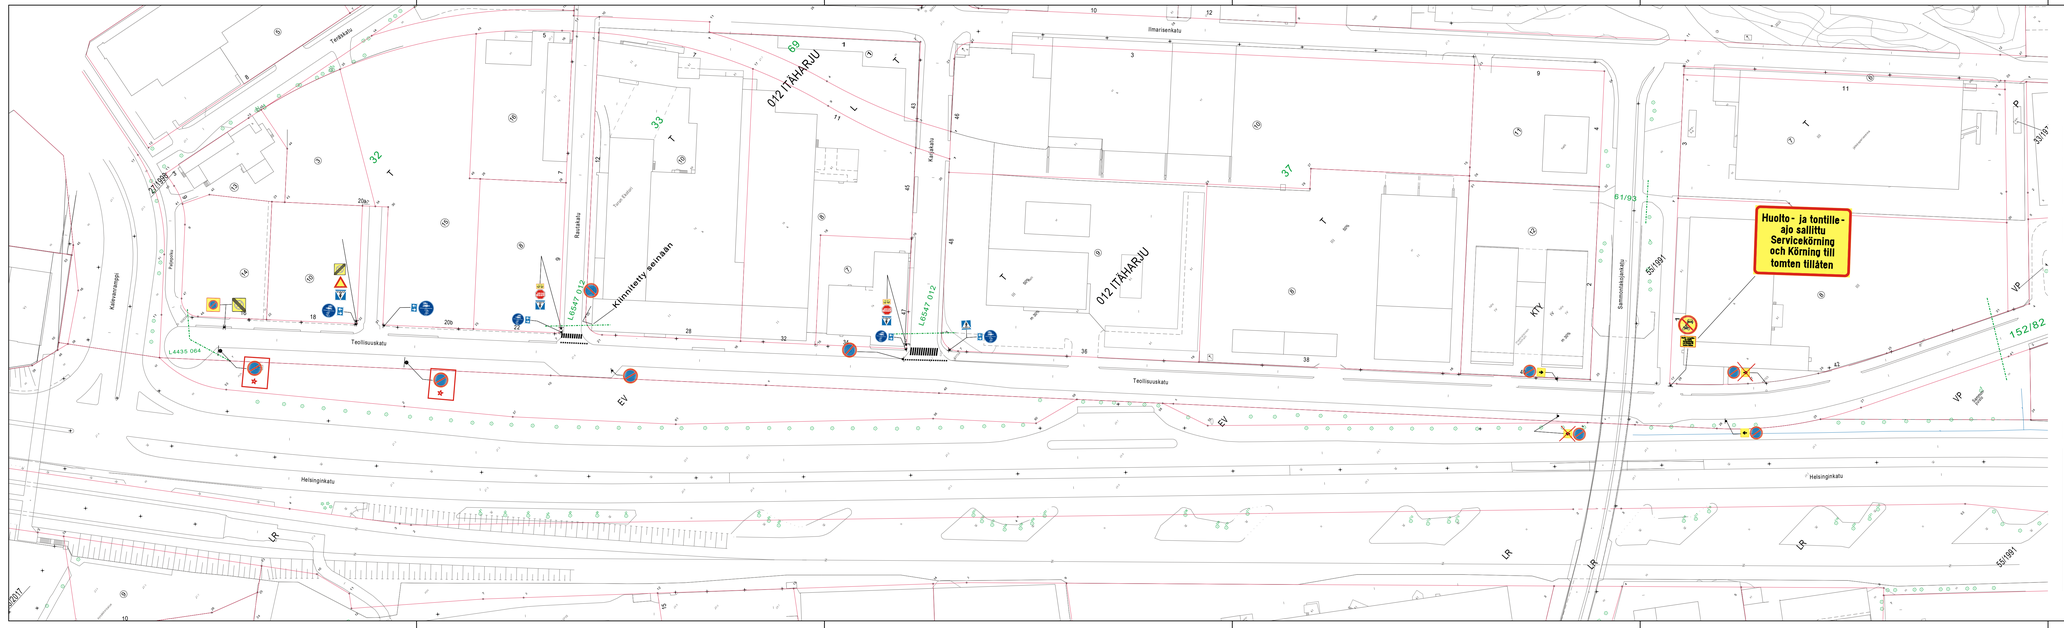

* = Uusi

HYVÄKSYNYT:

VIRAN PUOLESTA:

KAUPUNGINOSA: ITÄHARJU

KORVAA PIIRUSTUKSEN: L 14/96

KORVAA OSITTAIN PIIRUSTUKSEN:

KORVATTU PIIRUSTUKSELLA:

KORVATTU OSITTAIN PIIRUSTUKSELLA:

MUUTOS TAI TÄYDENNYS	PÄIVÄYS	SUUNNIT./ PIIRT.	TARK.	O.o ins.	HYV.

TURUN KAUPUNKI, KAUPUNKIYMPÄRISTÖ
KAUPUNKISUUNNITTELU JA MAAOMAISUUS
LIIKENNESUUNNITTELU

KOHDE	SISÄLTÖ
	LIIKENTEENOHJAUSSUUNNITELMA

SUUNNITTELIJA	SUUNNITTELUAVUSTAJA	TARKASTANUT	MITTAKAAVA	O.o ins.
E. Paavola	J.Rouvinen		1:1000	XXXX-2021
PÄIVÄYS	HYVÄKSYJÄ		PIIRUSTUSNUMERO	
20.6.2021			L 6110 049	