


KOORDINAATILUETTELO

N:O	X	Y
1	6698423.789	23459912.121
2	6698457.526	23459921.502
13	6698447.873	23460032.399
36	6698455.746	23459951.775
38	6698493.089	23459960.687
39	6698498.078	23459959.492
40	6698498.010	23459979.497
45	6698479.655	23460038.323
52	6698464.016	23459985.150
53	6698491.088	23459982.398
54	6698493.257	23459984.471
58	6698463.590	23459980.168
59	6698436.524	23459975.719
60	6698432.691	23459956.577

KOORDINAATTIJÄRJESTELMÄT

X,Y: ETRS-GK23
Z: N2000

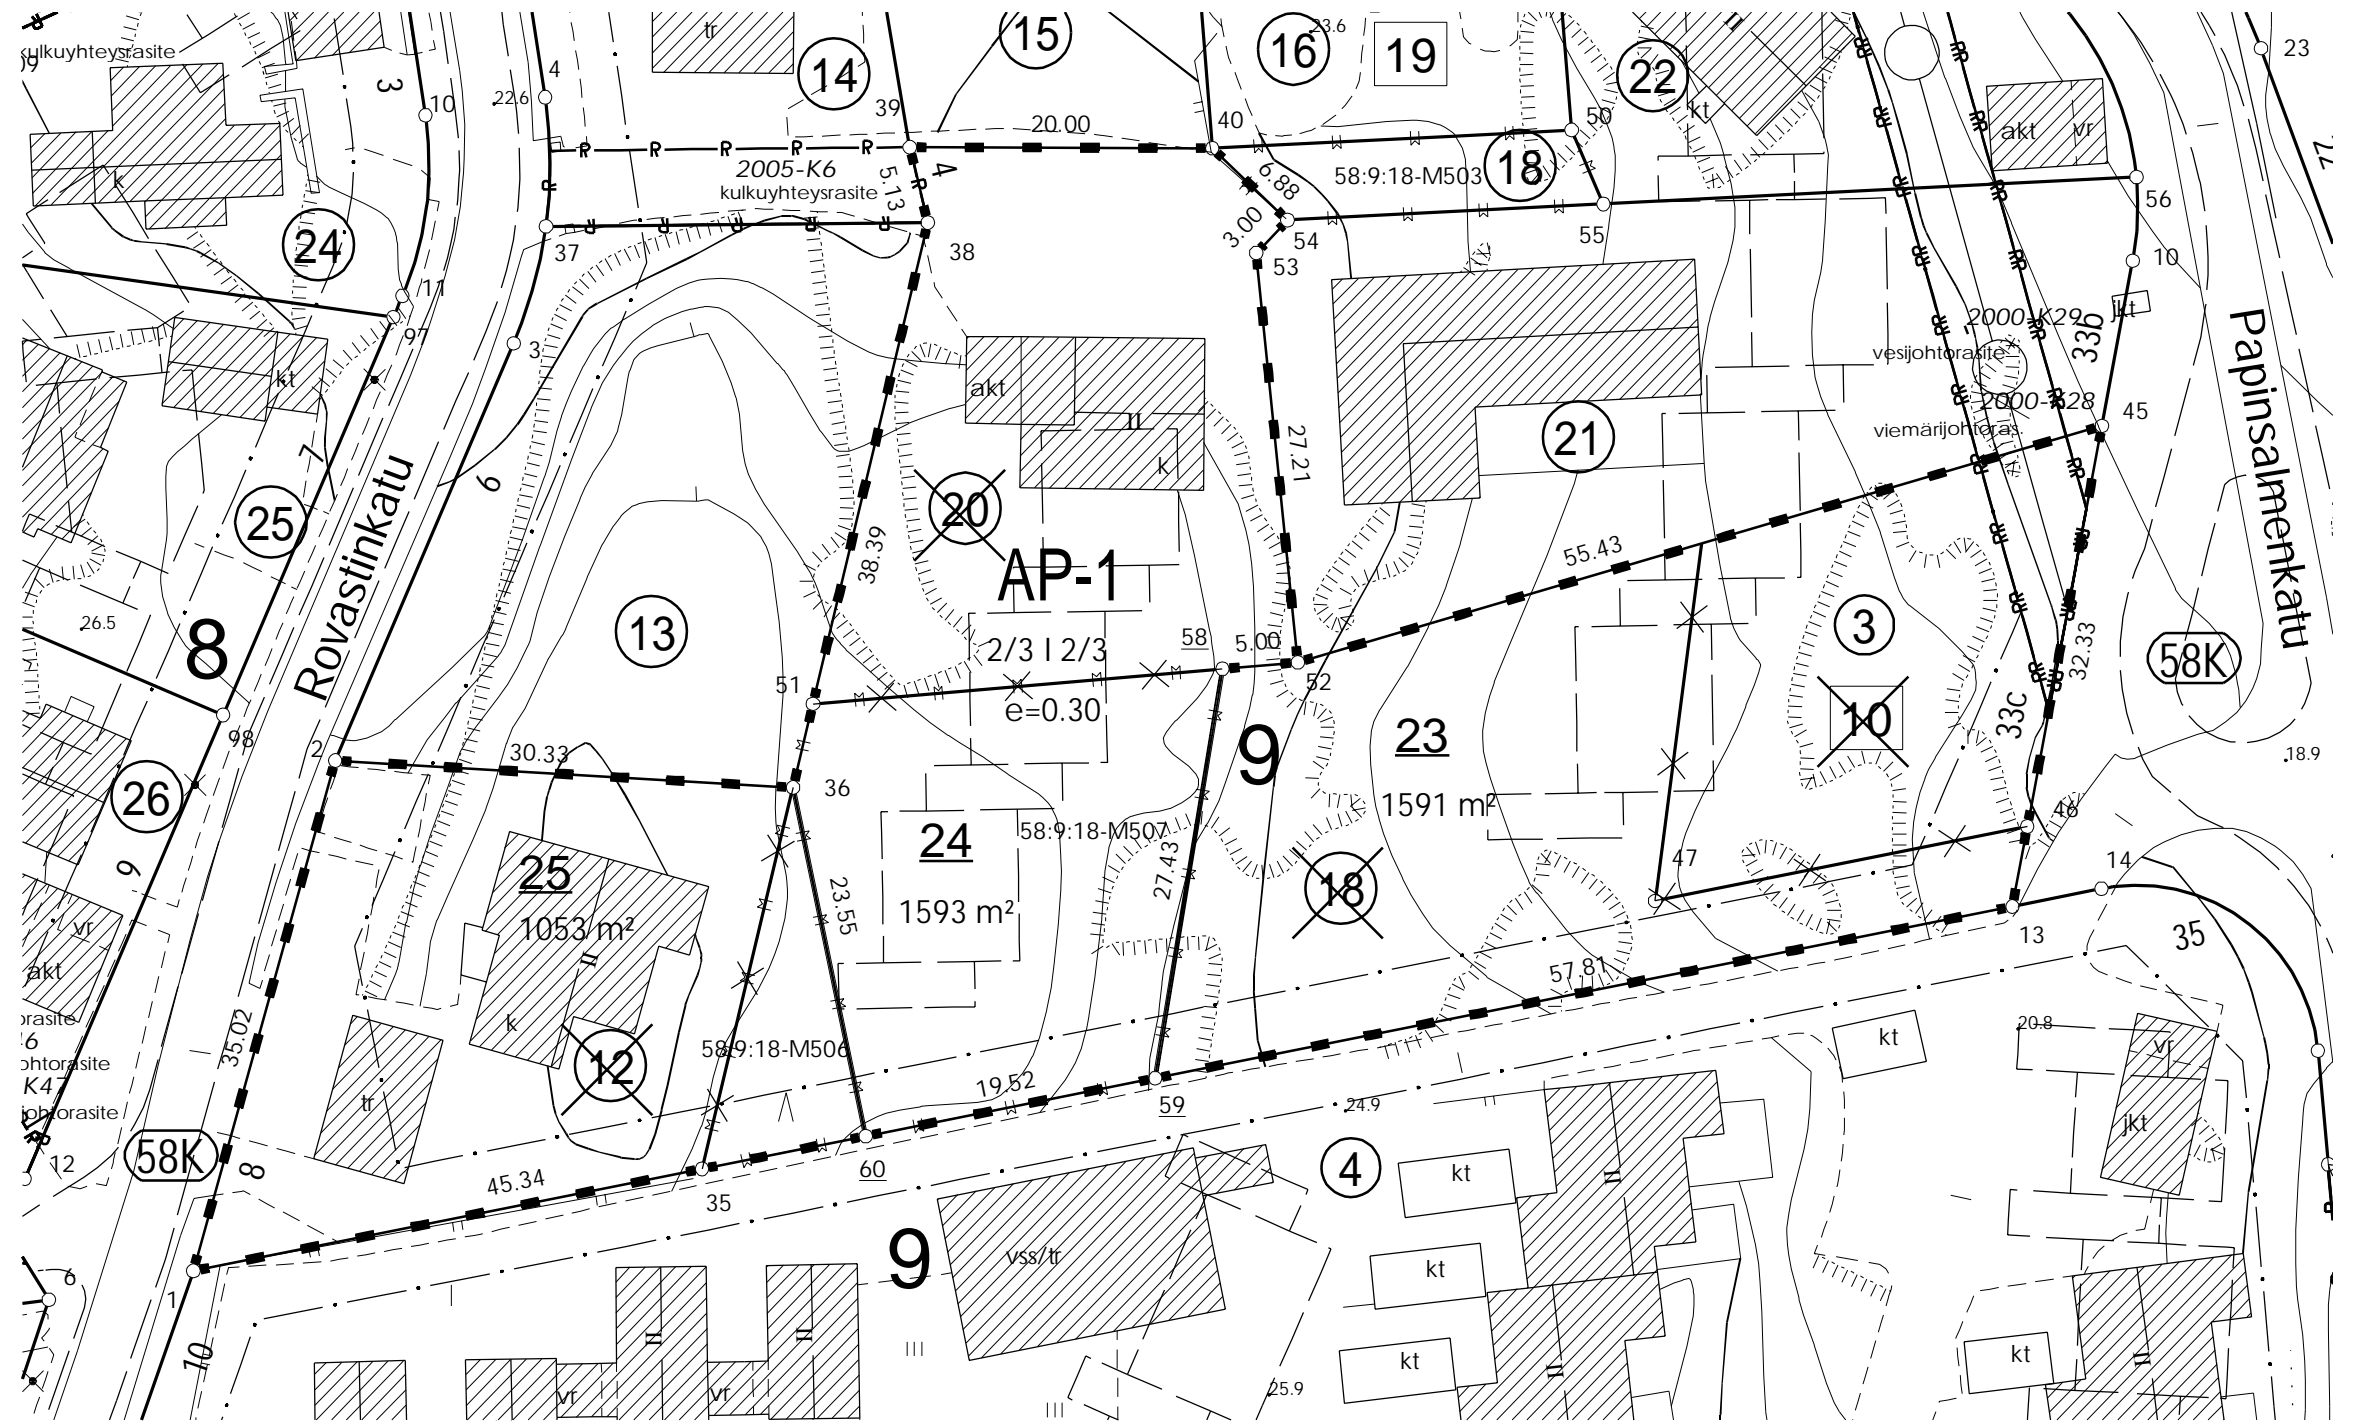

TONTTIEN MUODOSTUMINEN

TONTTI	P-ALA	OSAPINTA-ALA	KIINTEISTÖ	M-ALA
058 0009 0023	1591	615	058 0009 0003	
		976	058 0009 0018	
058 0009 0024	1593	670	058 0009 0018	M507
		923	058 0009 0020	
058 0009 0025	1053	923	058 0009 0012	
		130	058 0009 0018	M506

TONTTIJAON MUUTOS		1:500	TURKU 853
ASEMAKAAVA 6/1987 VAHVISTETTU/HYVÄKSYTTY		26.02.1998	KARTTALEHDET
EDELLINEN TONTTIJAKO 16.12.2002, 06.05.2003, 16.11.2004, 07.05.2013			EDELL.TJNRO 58:22, 58:25, 58:29, 58:37
POHJAKARTAN HYVÄKSYI JA			PAPINSAARI
LASKI JKL		15.10.2021	KAUP. OSA 58
VALMISTELI AMJ			KORTTELI 9
TARKASTI JRu		Jouko Levo	TONNIT 23-25
KV/KYLK/KG HYVÄKSYNYT		02.12.2021	MUUTT. TONNIT 10,12,18,20
VOIMASSA		11.01.2022	TJ-TUNNUS 58:51