

★ = UUSI

Ote liikenteenohjaussuunnitelmasta n:o

L1088 006

Kaivokatu

Asukaspysäköintipaikkojen lisäys


pvm 8.12.2021

mittakaava 1:1000

Diario nro. 14682-2021


Suunn./Piirt. K.Knaapi / J.Rouvinen

suunn.pääll.

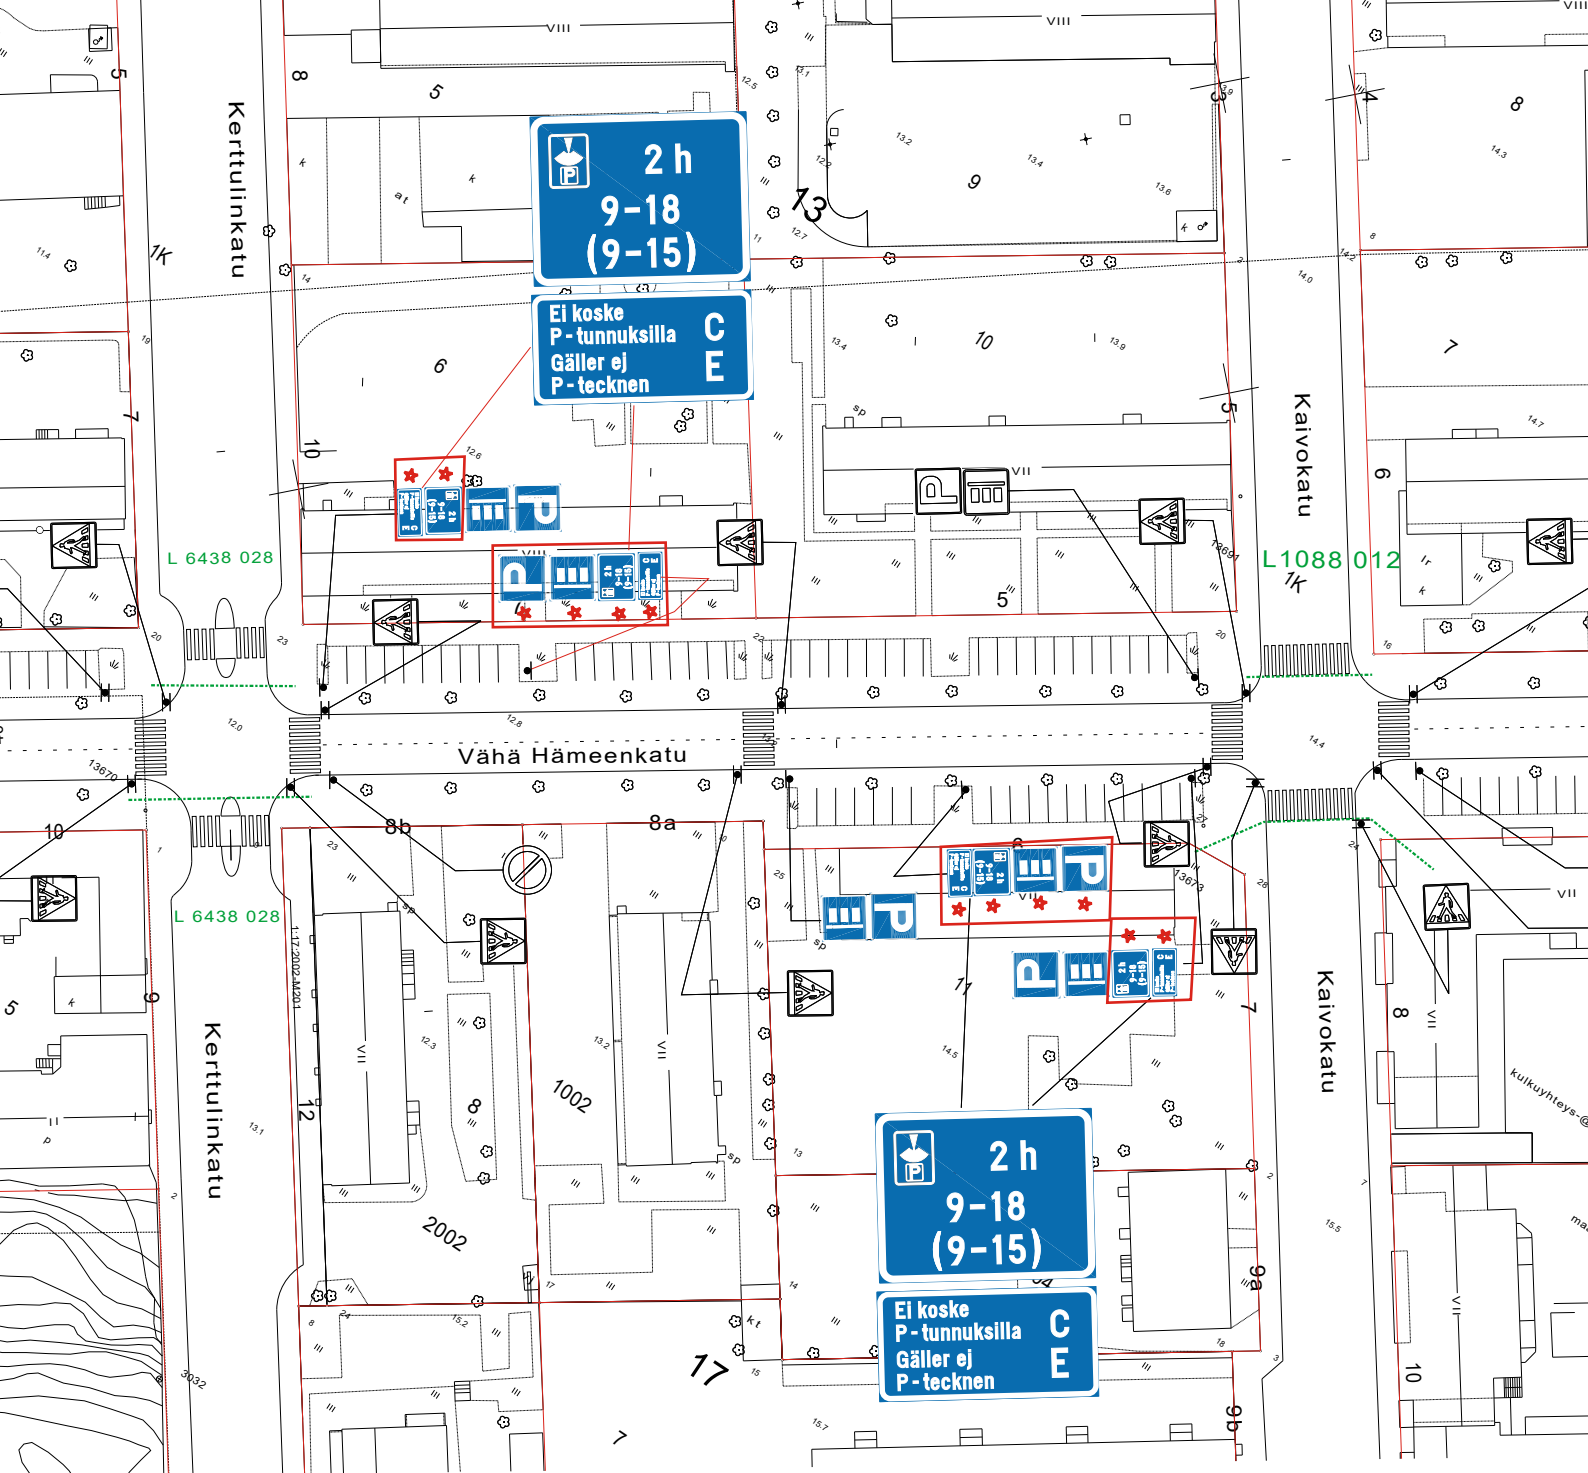

★ = UUSI

<b>Ote liikenteenohjaussuunnitelmasta n:o</b>		L5743 028
Vähä Hämeenkatu		
Asukaspysäköintipaikkojen lisäys	pvm	8.12.2021
	mittakaava	1:1000
	Diario nro.	14682-2021
Suunn./Piirt. K.Knaapi / J.Rouvinen		suunn.pääll.

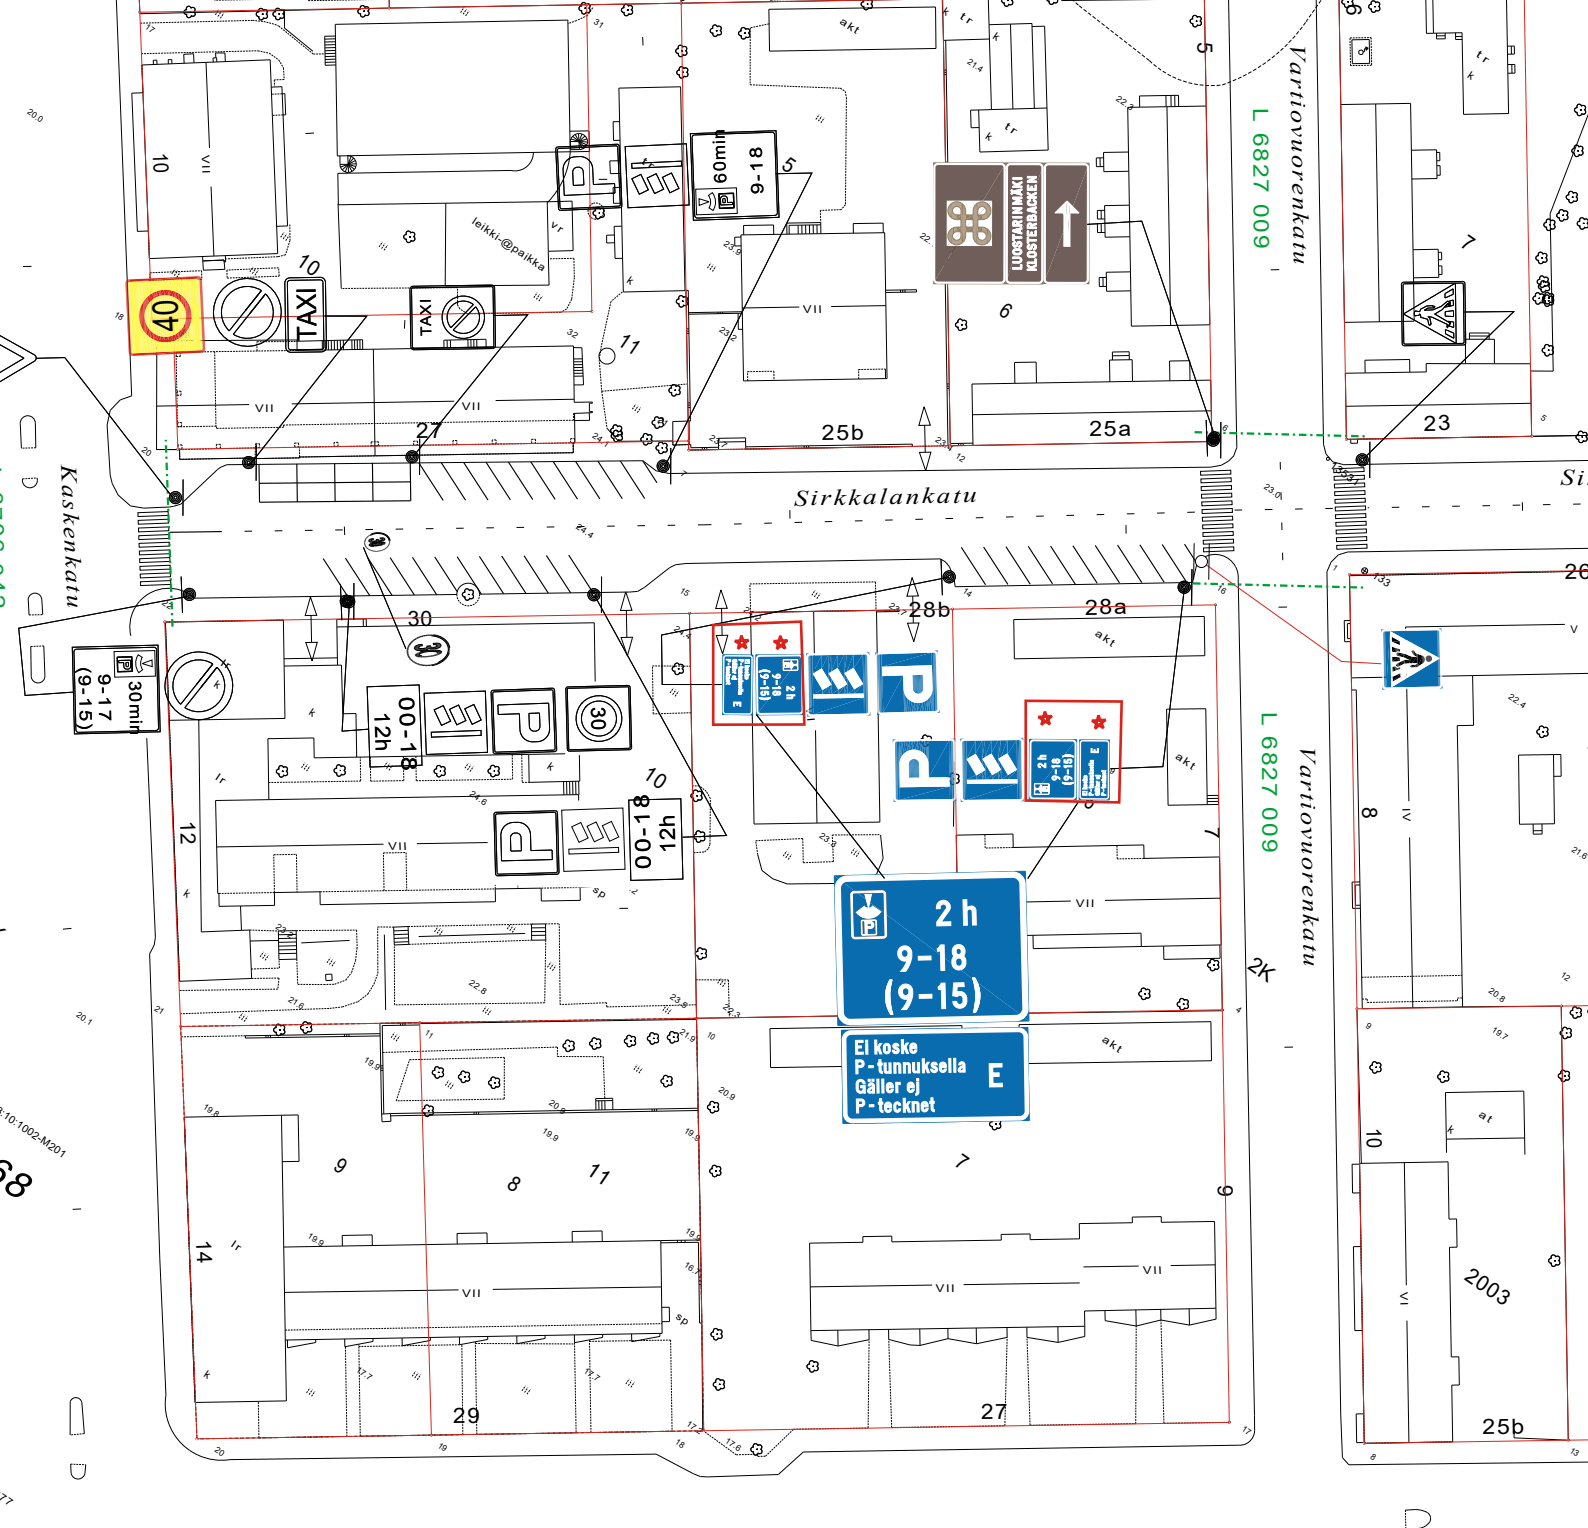


★ = UUSI

Ote liikenteenohjaussuunnitelmasta n:o		L6184 041
Sirkkalankatu		
Asukaspysäköintipaikkojen lisäys	pvm	8.12.2021
	mittakaava	1:1000
	Diario nro.	14682-2021
Suunn./Piirt.	K.Knaapi / J.Rouvinen	suunn.pääll.



★ = UUSI

<b>Ote liikenteenohjaussuunnitelmasta n:o</b>		<b>L6184 043</b>	
<b>Sirkkalankatu</b>			
<b>Asukaspysäköintipaikkojen lisäys</b>	pvm	8.12.2021	
	mittakaava	1:1000	
	Diario nro.	14682-2021	
Suunn./Piirt. K.Knaapi / J.Rouvinen		suunn.pääll.	

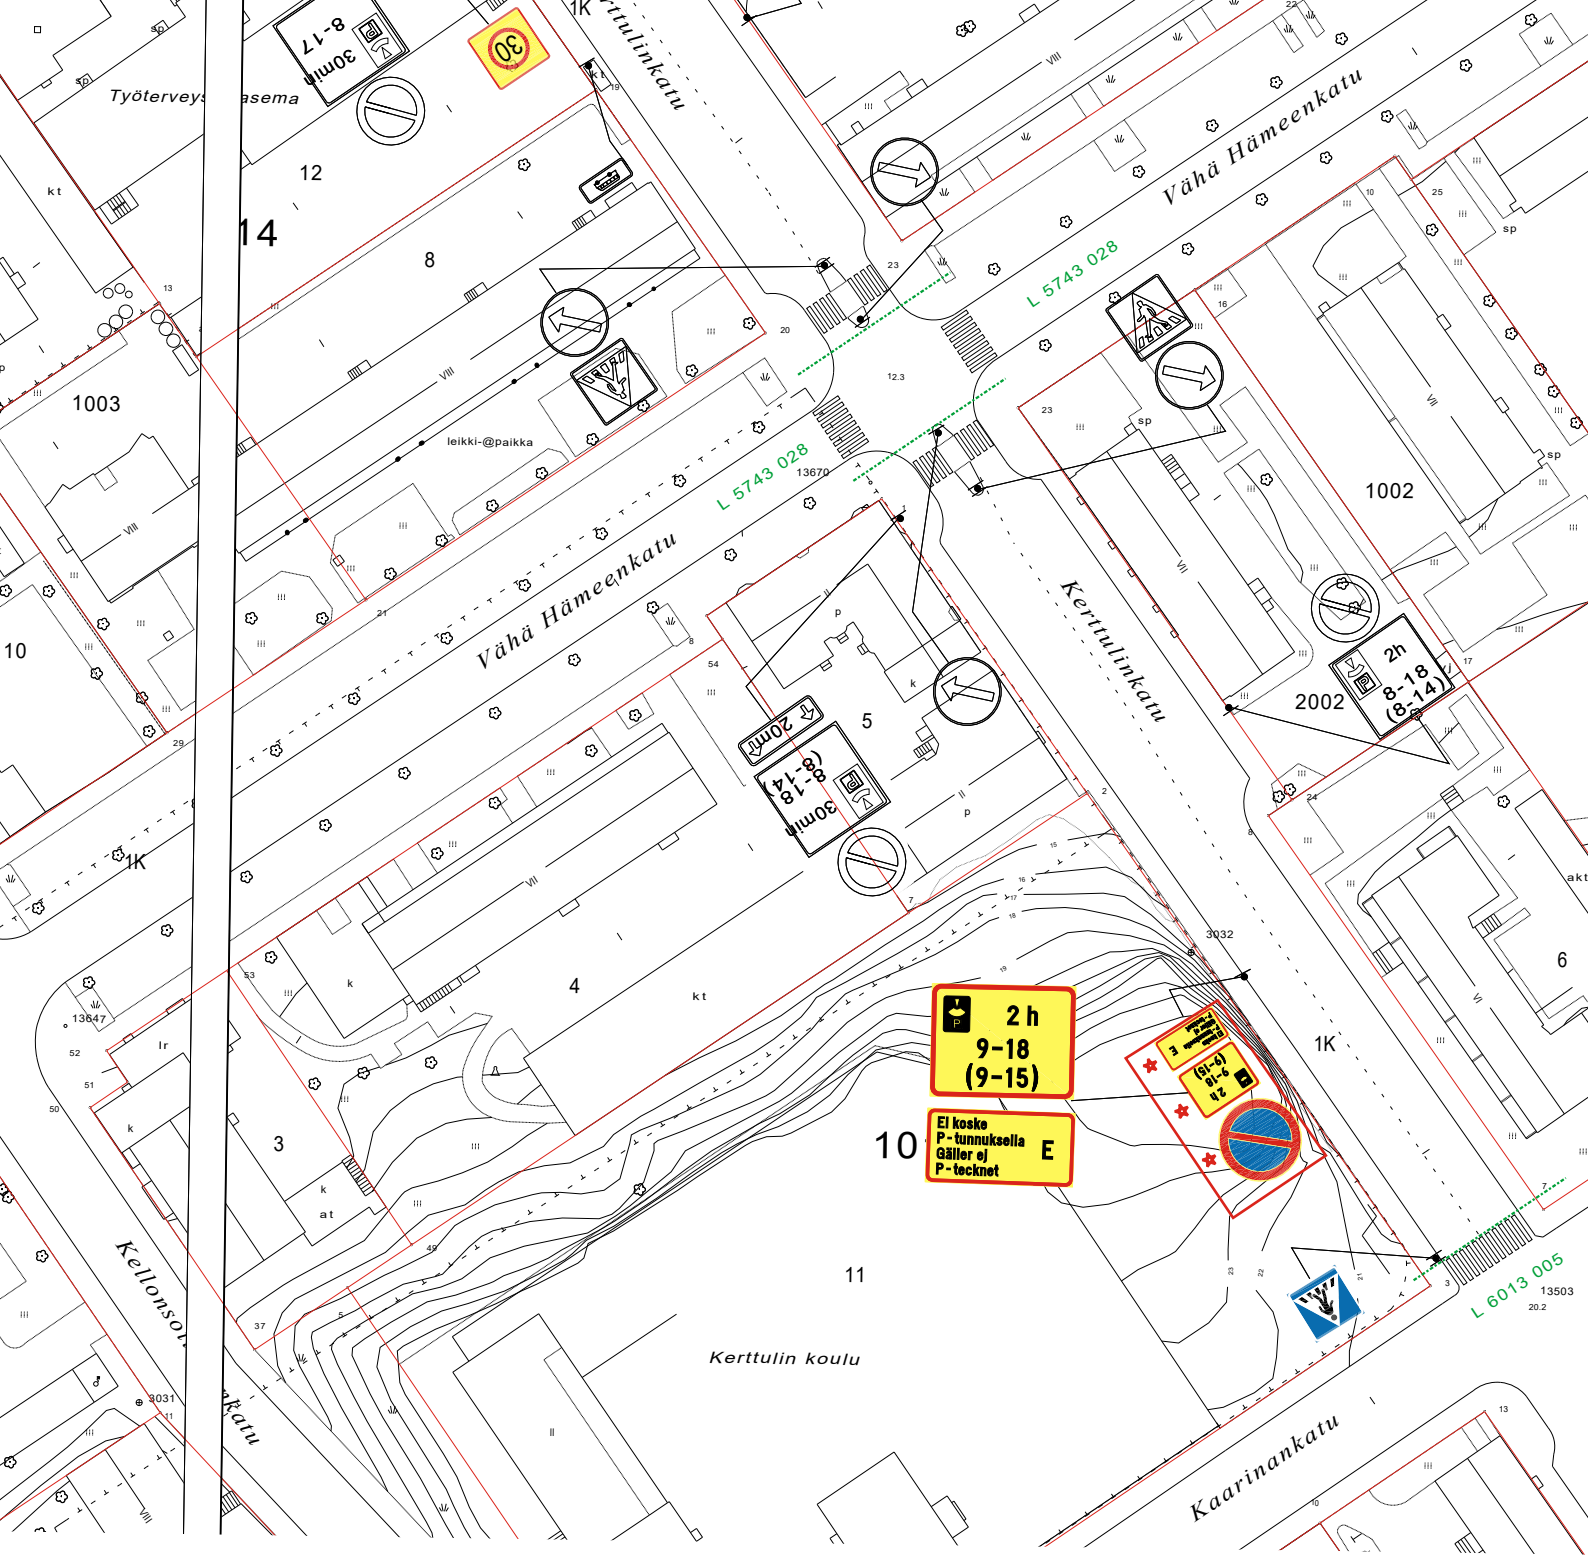

★ = UUSI

<b>Ote liikenteenohjaussuunnitelmasta n:o</b>		<b>L6438 028</b>
Kerttulinkatu		
Asukaspysäköintipaikkojen lisäys	pvm	8.12.2021
	mittakaava	1:1000
	Diario nro.	14682-2021
Suunn./Piirt. K.Knaapi / J.Rouvinen	suunn.pääll.	