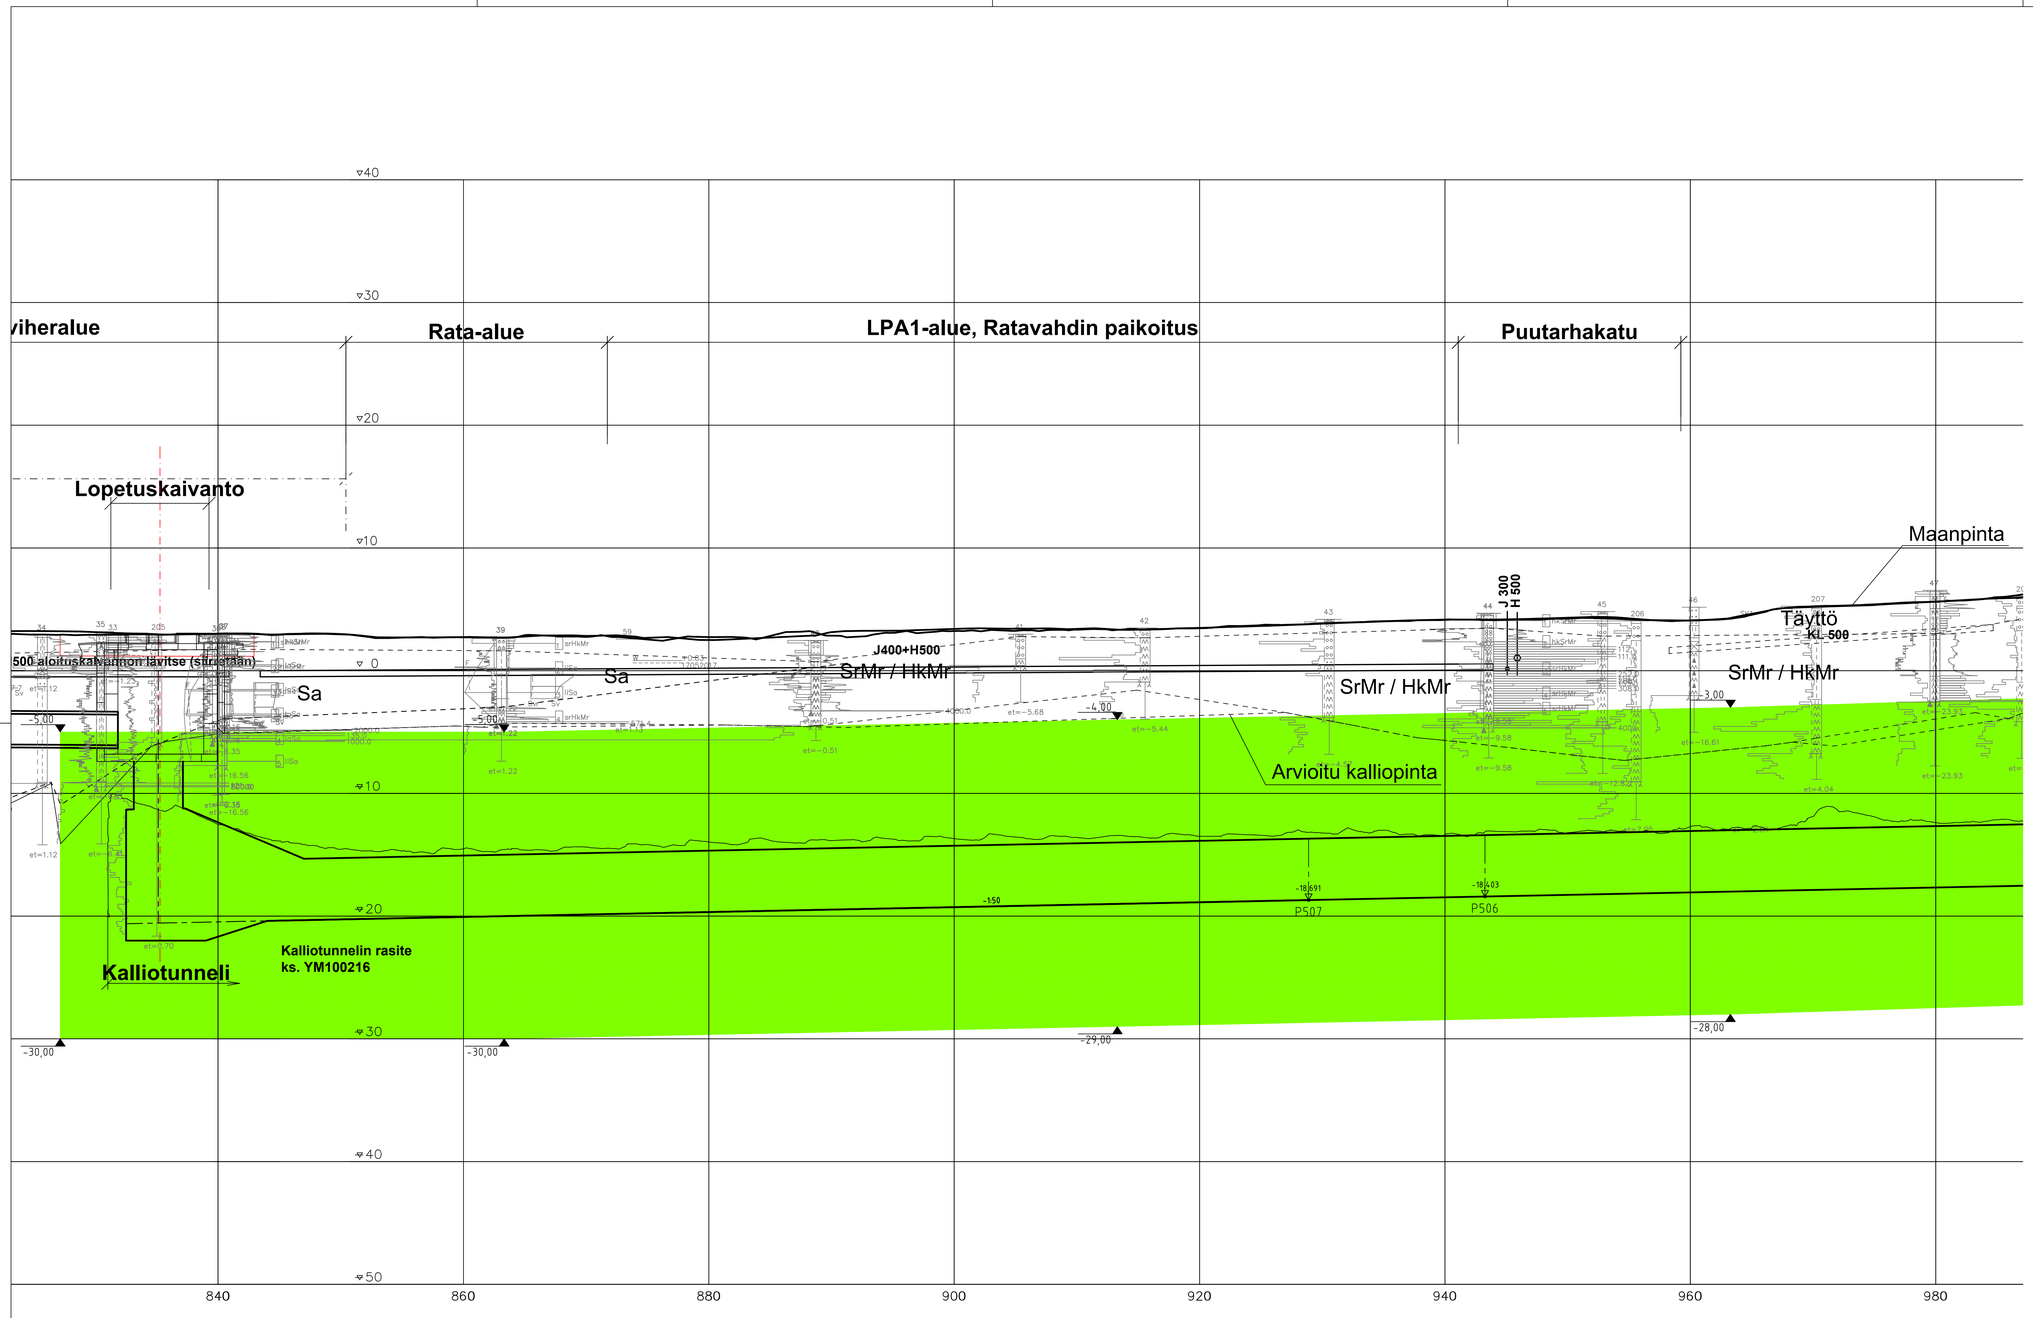

LOUHINTA ALUEELLA ON KIELLETTY TASON -25 YLÄPUOLELLA LUKUUNOTTAMATTA VÄHÄSIÄ KUOPPA- JA KANAALILOUHINTOJA KALLIONPINNALLA. EM. LOUHINNAT ON HYVÄKSYTETTÄVÄ TURUN SEUDUN PUHDISTAMO OY:LLÄ ENNEN LOUHINTATÖIDEN ALOITTAMISTA. PÄÄLLE RAKENNETTAVIEN RAKENNUSTEN PERUSTUSTEN MAKSIMIPOHJAPAINE 5,0 MPa.

LOUHINTA ALUEELLA ON KIELLETTY MERKITTYJEN KORKEUSTASOJEN VÄLISSÄ.

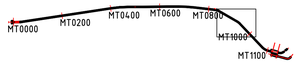

TOTEUTUMAPIIRUSTUS

Rev.	Muutos	Suun.	Tark.	Hyv.	PJP	Pvm

Hyväksyjä / Vahvoja

Päväys / Vahvoja

K.osa / Kylä: -
Kortteli / Tila: -
Tontti / Rno.: -

Viranomaisten merkintöjä

Rakennustunnus: -

Rakennuksen numero / rakennus: -

Rakennustoimenpide: UUDISRAKENNUS/MUUTOS

Perustuslaji: -

Juoks. no.

Kohde: Turun seudun puhdistamo Oy
Kakolanmäen jätevedenpuhdistamo
PPKT, Poistoputken kapasiteetin tehostaminen

Perustuksen sisältö:
Rajoitepiirustus
Pituusleikkaus 13
Rata-alue-Tallimäenpuisto
MT0830-980

Mittakaavat: 1:200

Suunnittelija: M. Toikkanen
Vastaava suunnittelija: A. Wegelius
Päväys: 16.12.2020

Tasokoordinaatisto / Korkeusjärjestelmä: ETRS-GK23 N2000

Pääsuunnittelija: G. Nuijten

Työnumero: 101005044

Lehti: -

AFRY
AFRY Finland Oy
Jaakonkatu 3
01620 Vantaa
Puh. 010 3311
etunimi.sukunimi@afry.com

Suun. ala: YM
Piirustusnumero: 100216
Muutos: -

YM100216.dwg

A:\projects\VAT\UBG\GDF\16411-ST\101005044_PPKT_Kakola\03_Suunnittelu\13_YM\01_Ajantasainen_Tyokansio\07_Pohjapiirustukset\YM100216.dwg