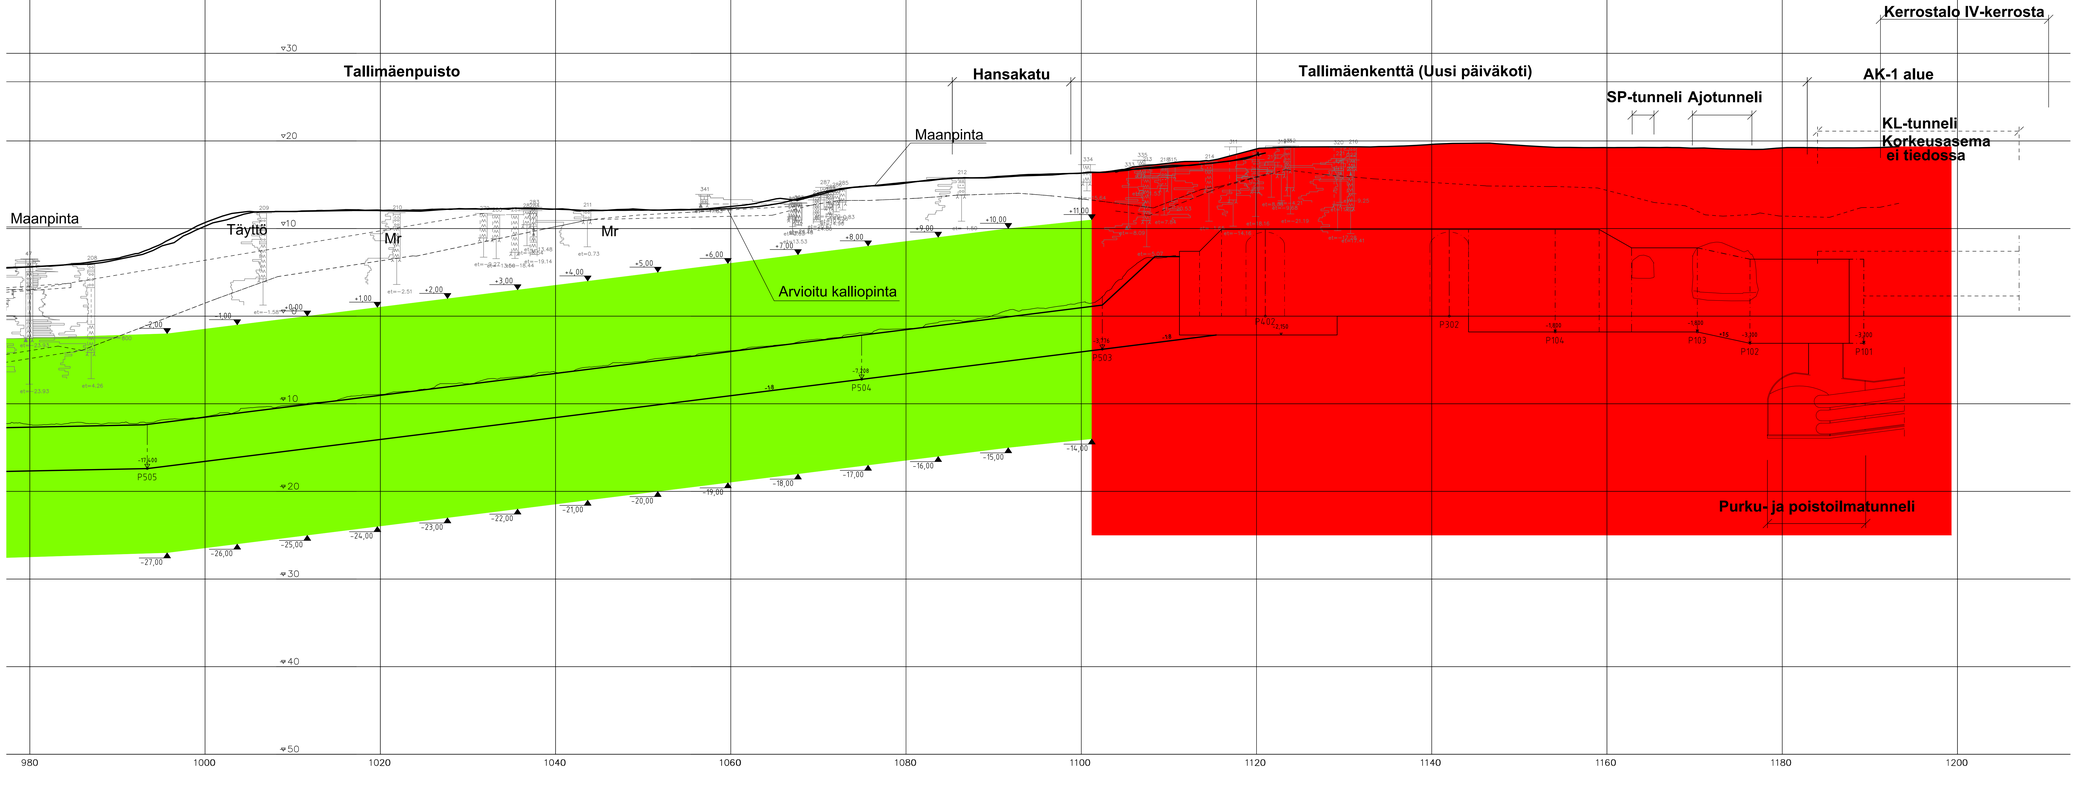

LOUHINTA ALUEELLA ON KIELLETTY TASON -25 YLÄPUOLELLA LUKUUNOTTAMATTA VÄHÄISIÄ KUOPPA- JA KANAALILOUHINTOJA KALLIONPINNALLA. EM. LOUHINNAT ON HYVÄKSYTETTÄVÄ TURUN SEUDUN PUHDISTAMO OY:LLÄ ENNEN LOUHINTATÖIDEN ALOITTAMISTA. PÄÄLLE RAKENNETTAVIEN RAKENNUSTEN PERUSTUSTEN MAKSIMIPOHJAPAINE 5,0 MPa.

LOUHINTA ALUEELLA ON KIELLETTY MERKITTYJEN KORKEUSTASOJEN VÄLISSÄ.

TOTEUTUMAPIIRUSTUS

Rev	Muutos	Suun.	Tark.	Hyv.	PJP	Pvm

Hyväksyjä / Valvoja | Päväys / Valvoja | Visaamisten merkintöjä | Rakennusturvallisuusluokka

K-osa / Kylä | Kortteli / Tila | Tontti / Rno: -

Rakennuksen numero / rakennus

Rakennusvaiheohje: ULIDISRAKENNUS/MUUTOS

Piirustustyp: -

Joukk. no: -

Kohde: Turun seudun puhdistamo Oy
Kakolanmäen jätevedenpuhdistamo
PPKT, Poistoputken kapasiteetin tehostaminen

Piirustuksen sisältö:
Rajoitepiirustus
Pituusleikkaus 14
Puhdistamon tunnelit
MT980-1150

Mittakaavat: 1:200

Suunnittelija: M. Tokkanen | Vastaava suunnittelija: A. Wegelius | Päväys: 16.12.2020

Tasokoordinaatisto / Korkeusjärjestelmä: ETRS-GK23 N2000

Piirtäjä: G. Nuijten

Työnumero: 101005044

AFRY
AFRY Finland Oy
Jaakonkatu 3
01620 Vantaa
Puh. 010 2011
etunimi.sukunimi@afry.com

Suun.nro: YM | Piirustusnumero: 100217

Muutos:

YM100216.dwg

Projekti\V41\100\GRP\100-101\100254-PPKT, Kakola\03-Suunnittelu\13_YM\01_Ajantasainen_hyväksytty\07_PlJ\PlanCut-set\YM100216.dwg