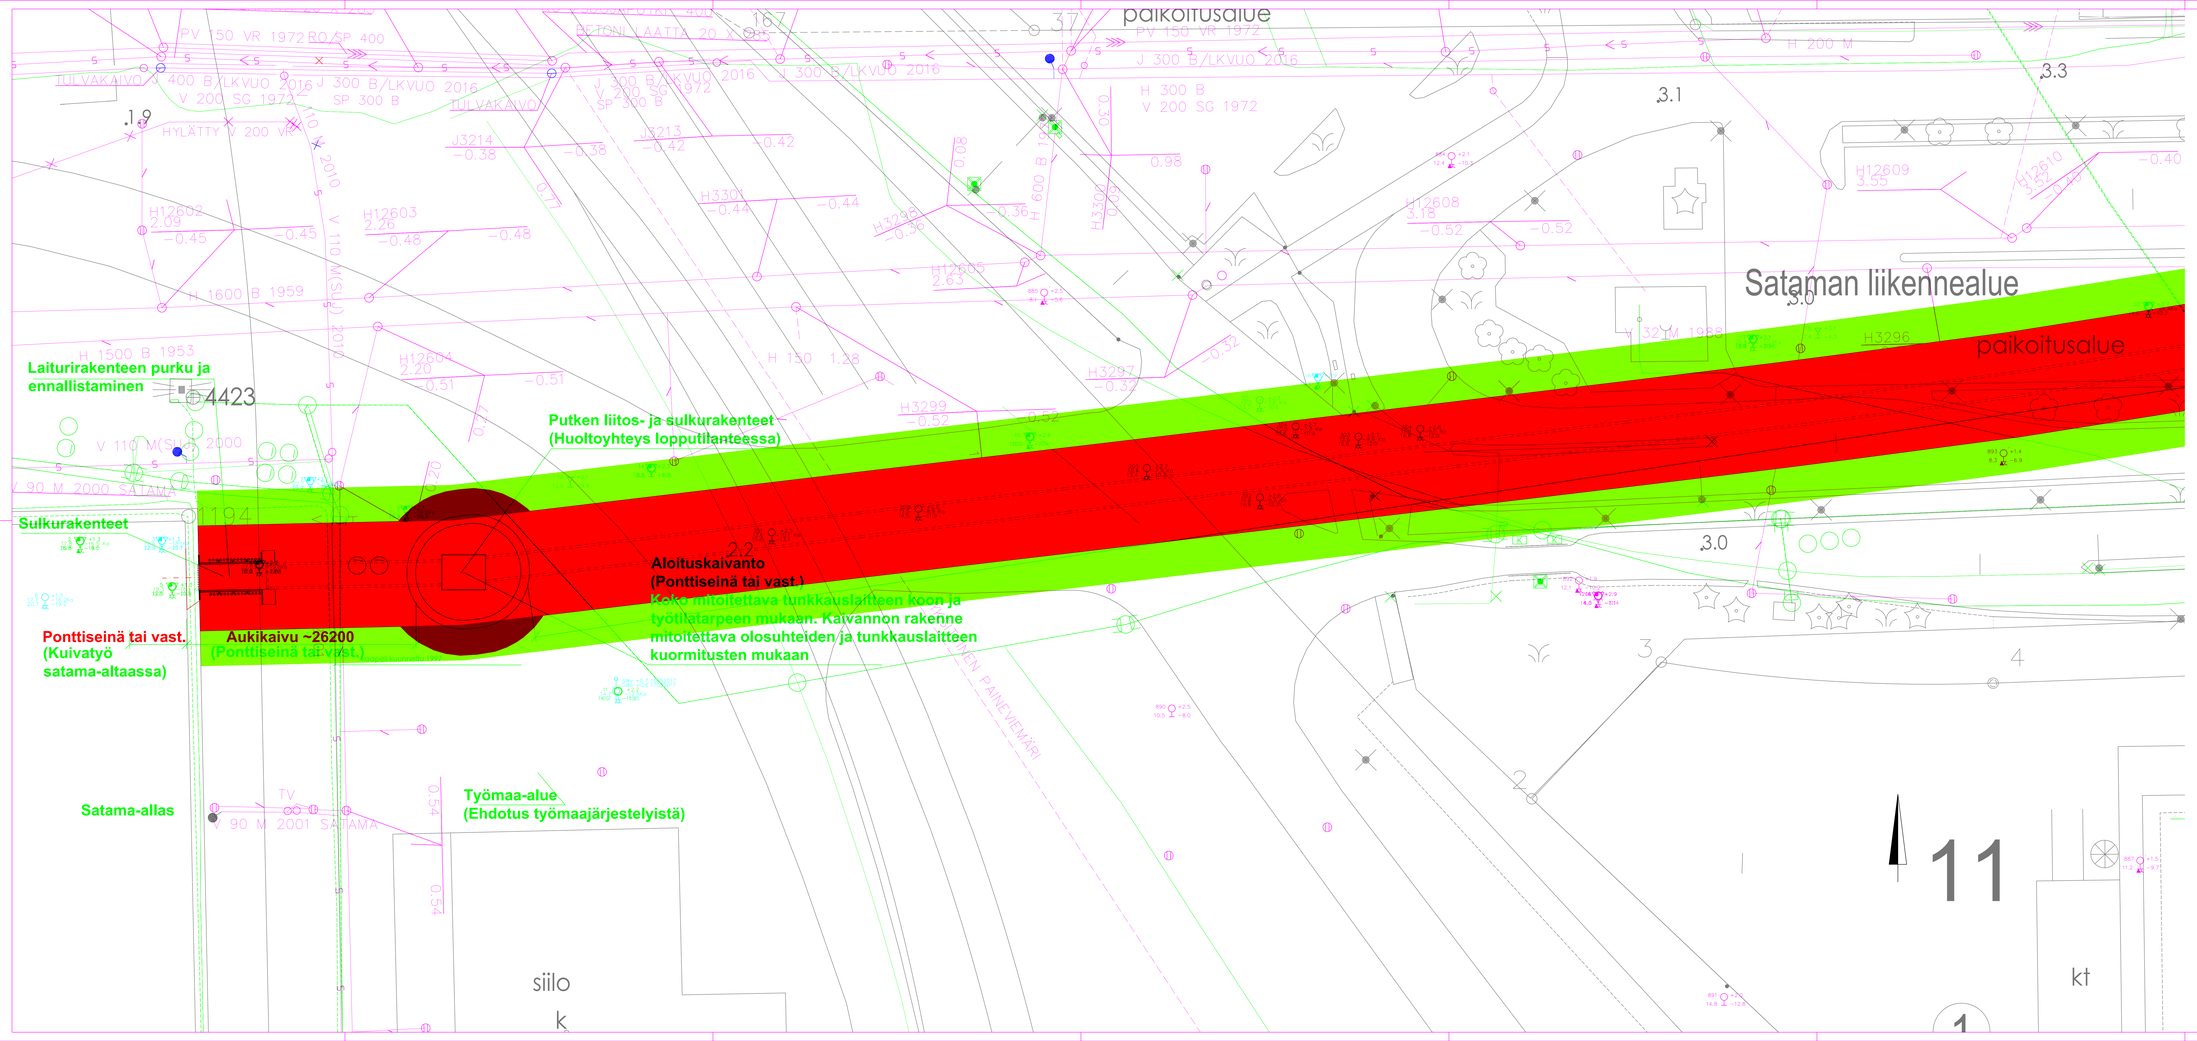

Johtotiedot 03–2017:

Vesi (V), Jätevesi (J), Hulevesi (H), Paineviemäri (PV) (paineellisissa järjestelmissä ei korkeustietoja)
Turun kaupunki Kiinteistöliikelaitos Johtokarttapalvelu

Kaukolämpö (DN*), sähkökaapelit (ei korkeustietoja)
Turku Energia

Tele-kaapelit (ei korkeustietoja)
Johtotieto Oy (DNA, Elisa, Sonera)

Johtosiirroista on sovittava ennen töihin ryhymistä johdon omistajan kanssa.

Johtojen ja kaapeleiden tiedot tarkistettava ja näytät pyydettävä erikseen ennen töihin ryhtymistä.

Rajoitepiirustus:

Turun Seudun Puhdistamo Oy:n purkuputken/poistoputken ja lopetuskaivannon suojavyöhyke, jolle ei saa rakentaa

Alue, jonka geotekniisiä olosuhteita muutettaessa (esim. kaivutyöt, pohjaveden tason muuttaminen, pultitus– ja paalutustyöt) on aina selvitettävä muutosten vaikutukset putkeen ja aikaisessa suunnitteluvaiheessa

Vaakageometrian toteumatieto 04.08.2020

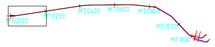

TOTEUTUMAPIIRUSTUS

Rev	Muutos	Suun.	Tark.	Hyv.	PJP	Pvm
Hyväksyjä / Valvoja		Päivitys / Valvoja				
K.osa / Kylä	Korttel / Tila	Tontti / Rno	Viranomaisten merkintöjä		Rakennusluvnnus	
Rakennuksen numero / rakennus						
Rakennuttajankohde		Piirustustyyp			Juoks. no	
Kohde: Turun seudun puhdistamo Oy		Piirustuksen sisältö			Mittakaavat	
Kaksilinjainen jätevedenpuhdistamo PPKT, Poistoputken kapasiteetin tehostaminen		Rajoitepiirustus Pohjapiirustus 8 Satama-alue MT0000-0200			1:200	
Suunnittelija: T. Niiranen	Vastaava suunnittelija: A. Wegelius	Päiväys: 4.12.2020	Tasokoordinaatisto / Korkeusjärjestelmä: ETRS-GK23 N2000			
Piirtäjä/suunnittelija: G. Nuijten			Työnumero: 101005044		Leht	
AFRY AFRY Finland Oy Jaakonkatu 3 01620 Vantaa Puh. 010 3011 etunimi.sukunimi@afry.com			Suunn.tek.	Piirustusnumero: YM 100111	Muutos	

YM100111-100115.dwg