

091 RÄNTÄMÄKI

TONTTIEN MUODOSTUMINEN

TONTTI	P-ALA	OSAPINTA-ALA	KIINTEISTÖ	M-ALA
094 0041 0005	2075	2075	094 0041 0004	
094 0041 0006	4424	4424	094 0041 0004	

P
Maunu Tavastin puisto


91P

KOORDINAATTILUETTELO

N:O	X	Y
3	6706671.929	23461735.678
4	6706742.068	23461775.133
5	6706754.909	23461820.700
12	6706706.177	23461834.433
13	6706693.292	23461788.714
14	6706676.929	23461793.325
15	6706673.539	23461781.293
16	6706653.027	23461787.074
17	6706640.970	23461744.290
18	6706696.069	23461787.931
19	6706680.856	23461733.948

KOORDINAATTIJÄRJESTELMÄT

X,Y: ETRS-GK23
Z: N2000

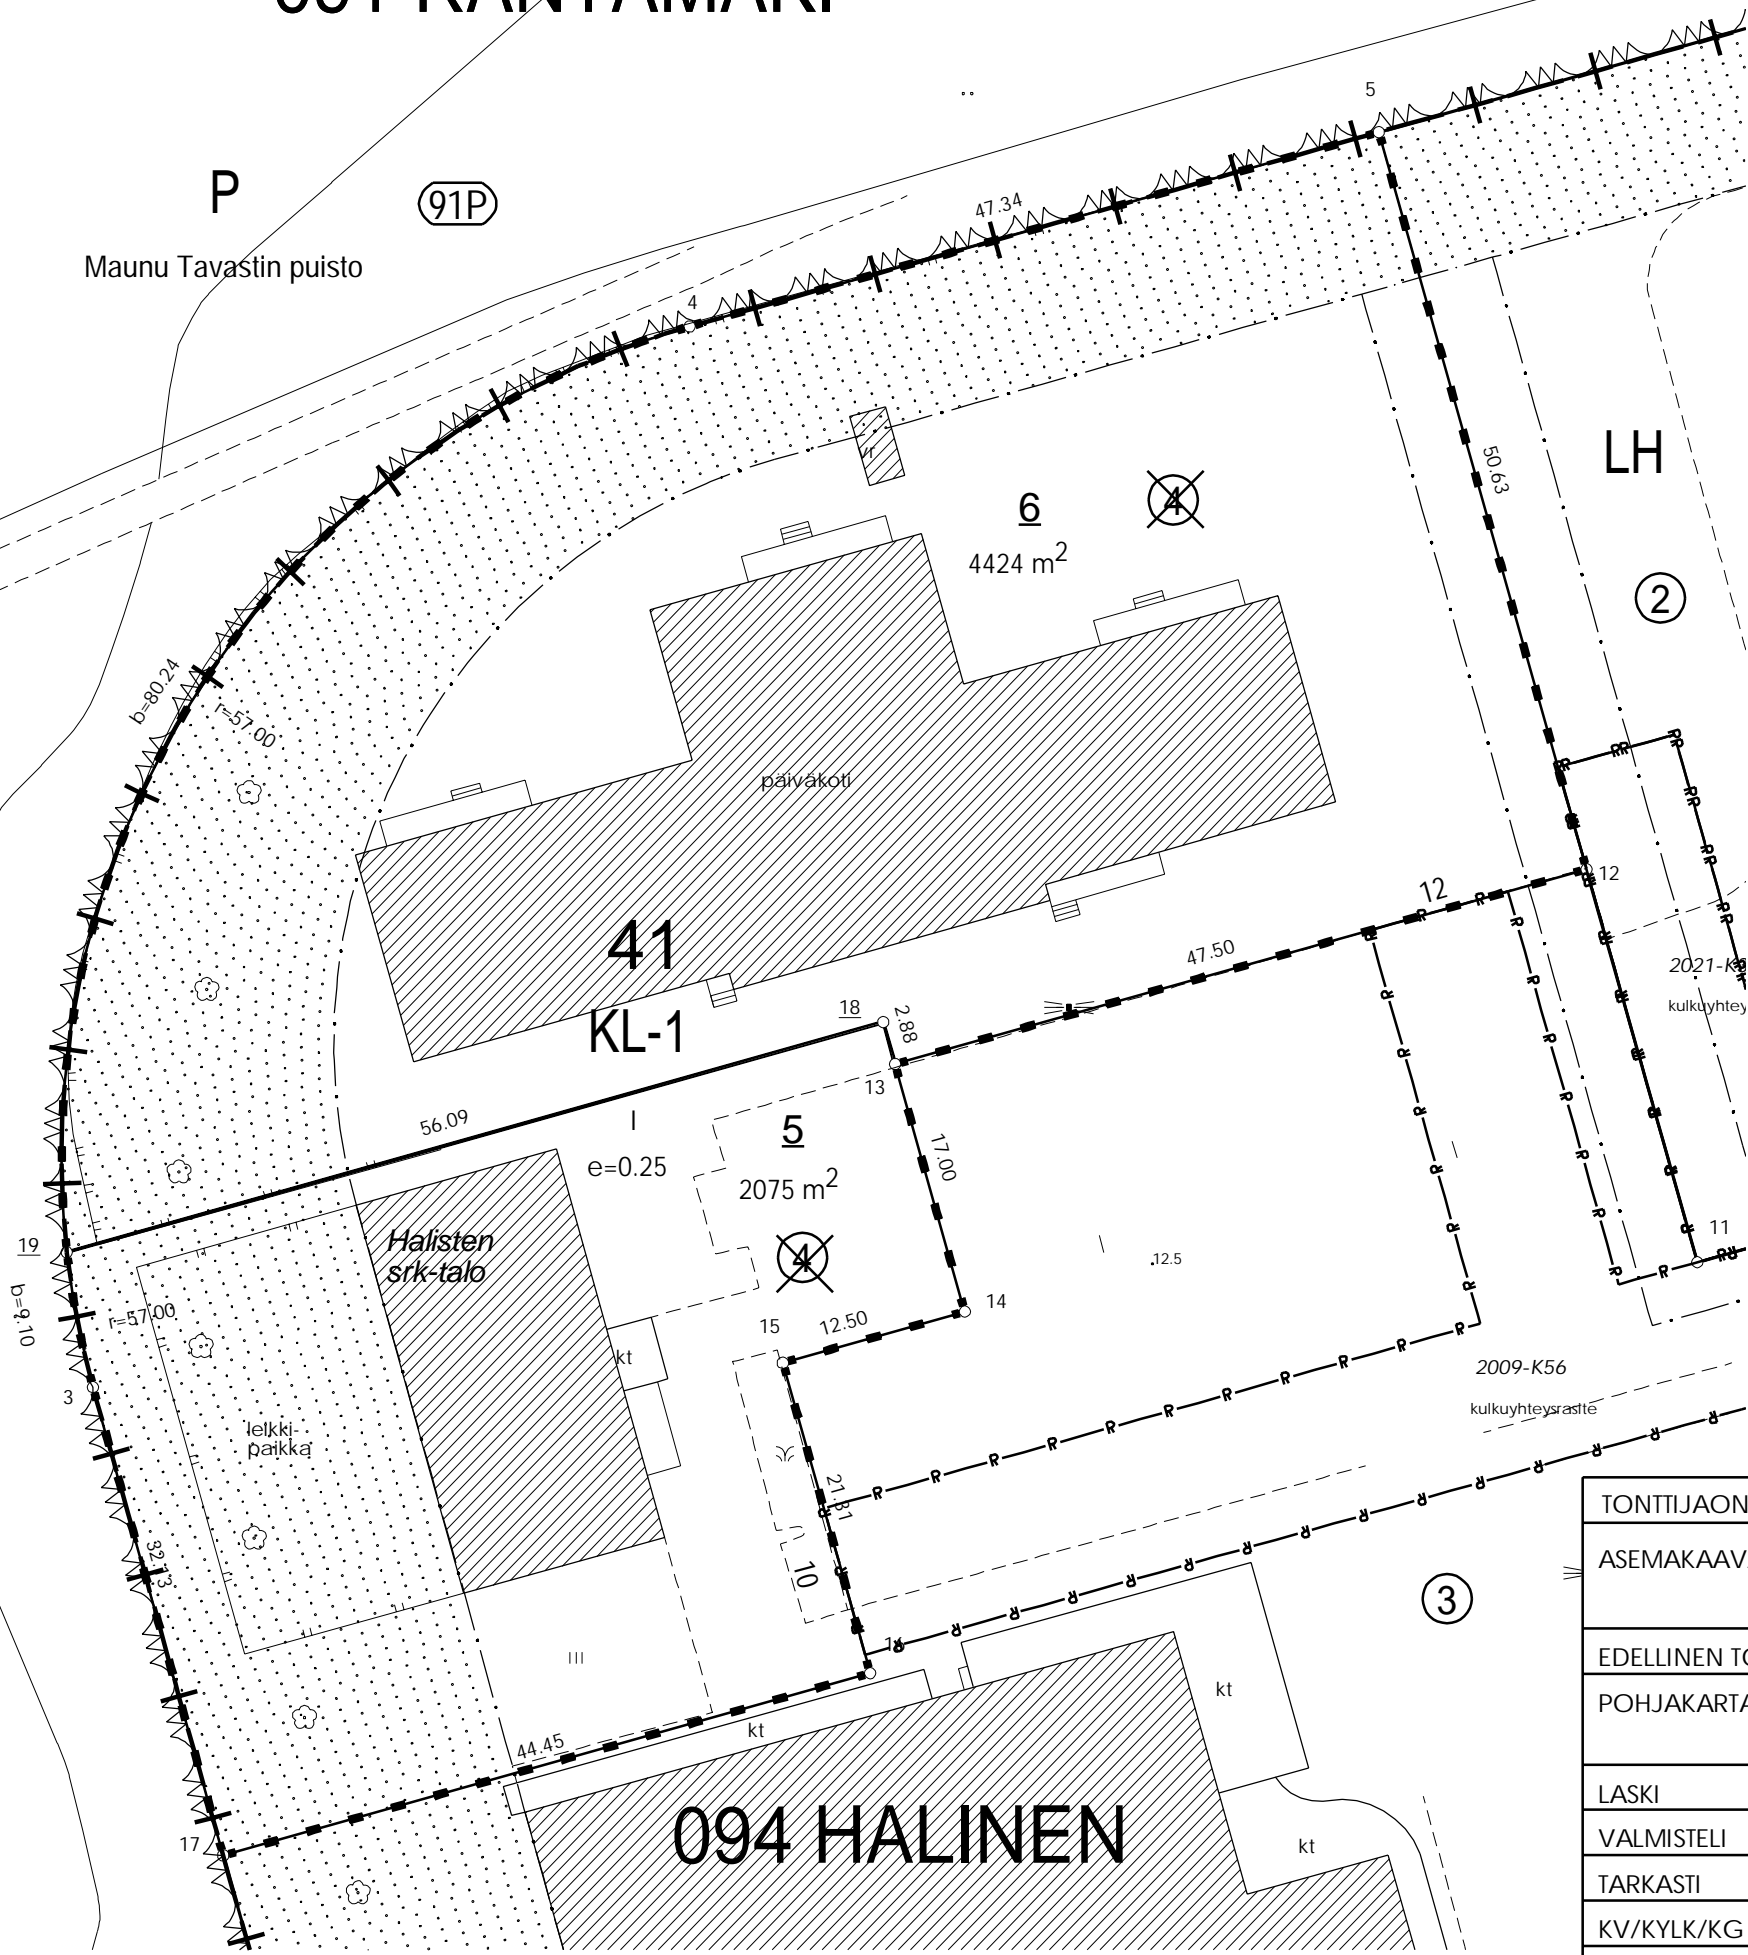

094 HALINEN

TONTTIJAON MUUTOS	1:500	TURKU 853
ASEMAKAAVA 21/2004 VAHVISTETTU/HYVÄKSYTTY		
	21.09.2004	KARTTALEHDET
EDELLINEN TONTTIJAKO	23.09.2009	EDELL.TJNRO 94:43
POHJAKARTAN HYVÄKSYI JA		HALINEN
LASKI JRu	TONTTIJAON LAATI 18.11.2021	KAUP. OSA 94
VALMISTELI JRu	TOIMITUSINSINÖÖRI	KORTTELI 41
TARKASTI JKL	Jouko Levo	TONTIT 5,6
KV/KYLK/KG HYVÄKSYNYT	03.01.2022	MUUTT. TONTIT
VOIMASSA		4
		TJ-TUNNUS 94:47