

ASEMAPIIRROS 1:200




- Merkintöjen selitykset:**
- kaava-alue puisto
 - säilyvä metsä
 - avokallio
 - oleva lehtipuu (mitattu)
 - oleva havupuu (mitattu)
 - poistettava lehtipuu/ havupuu (38 kpl)
 - metsänpohja, oleva
 - kivituhka, uusi
 - turvasora
 - leikkihiekka, uusi
 - leikkiväläine ja turva-alue
 - penkki
 - pöytä- ja penkkiyhdistelmä
 - roska-astia
 - poistettava valaisin
 - uusi puistovalaisin, h=5000, metalli, väri harmaa
 - 3-lankaverkkoaita, h=1200
 - käynti- ja huoltoajoportti
 - pintavesien valumissuunta

Koordinaattijärjestelmät:
Taso X,Y: ETRS-GK23
(EUREF-FIN)
Korkeus Z: N2000

HYVÄKSYNYT: VIRAN PUOLESTA:
KAUPUNGINOSA: Paattinen (096) ASEMAKAAVA: 1.3.1986 (1/1984), (nimikaava 17.1.1987 (34/1986)) DIAARINUMERO: 13810-2021
KORVAA PIIRUSTUKSEN: C 3441 001 KORVAA OSITTAIN PIIRUSTUKSEN:
KORVATTU PIIRUSTUKSELLA: KORVATTU OSITTAIN PIIRUSTUKSELLA:

LEIKKAUS A-A 1:200

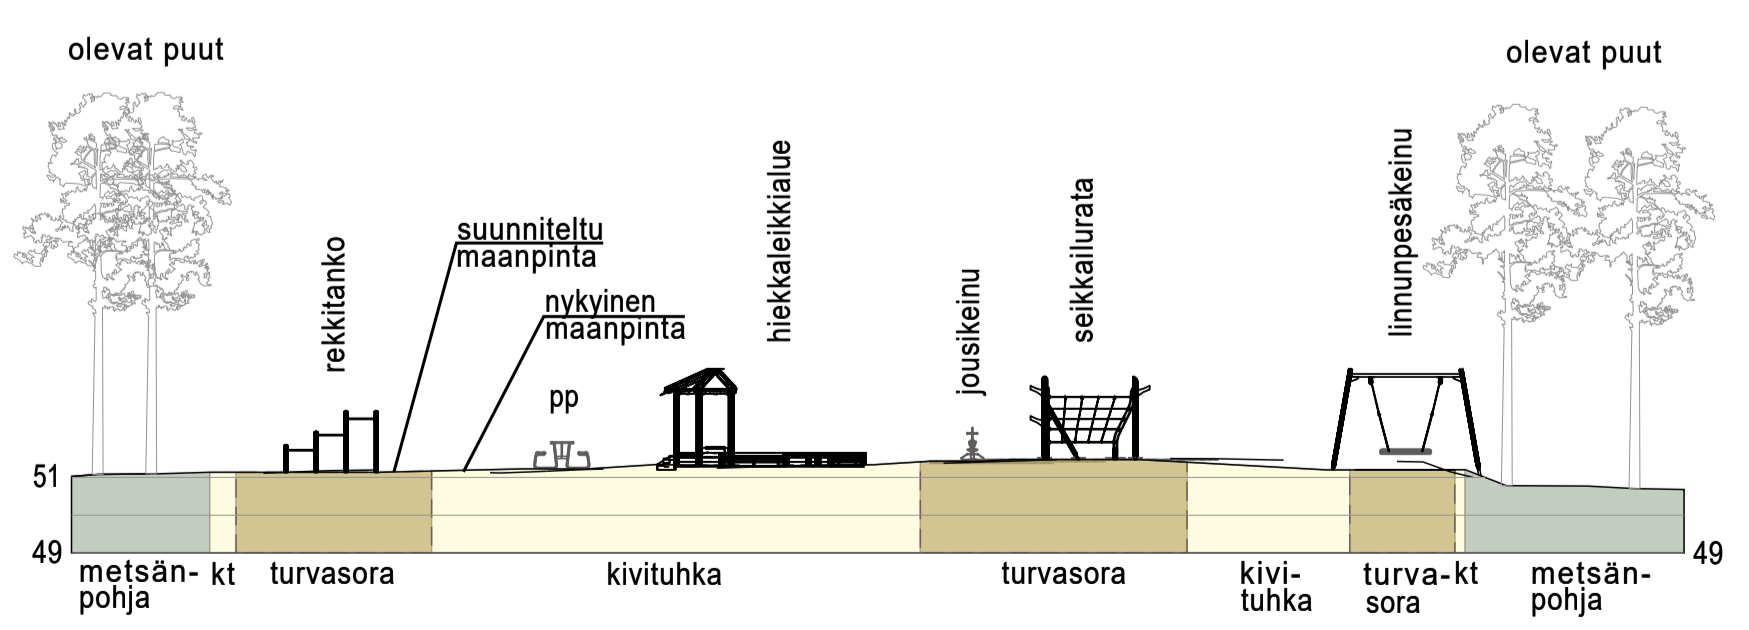

TUNN	MIÄLÖS TAI TÄYDENNYS	PÄIVÄYS	SUUNNITTI/PIIRIT	TARKK/HYV
TURUN KAUPUNKI, KAUPUNKIYMPÄRISTÖ KAUPUNKIRAKENTAMINEN KAUPUNKIYMPÄRISTÖN TOTEUTUSSUUNNITTELU				
KOHDE ISKOISTEN URHEILUKENTTÄ LEIKKIPAIKKA		SISÄLTÖ PUISTOSUUNNITELMA ASEMAPIIRROS LEIKKAUS A-A		
SUUNNITTELUJA	SUUNNITTELUVAUSTAJA	TARKASTANUT	MITTAKAAVA	
FCG	FCG	Hillevi Ahroth	1:200	
PÄIVÄYS	HYVÄKSYJÄ	PIIRUSTUSNUMERO		MIÄLÖS
30.12.2021	Kari Linnakoski	W 3441 002		
FCG Finnish Consulting Group Oy Osmonite 34, PL 950 00510 Helsinki Puh. 0104090 www.fcg.fi		HYV.	30.12.2021	E. Lehtikoinen
		TARK.	30.12.2021	T. Tuominen
		LAAT.	30.12.2021	H. Väisänen / N. Kuusisto