



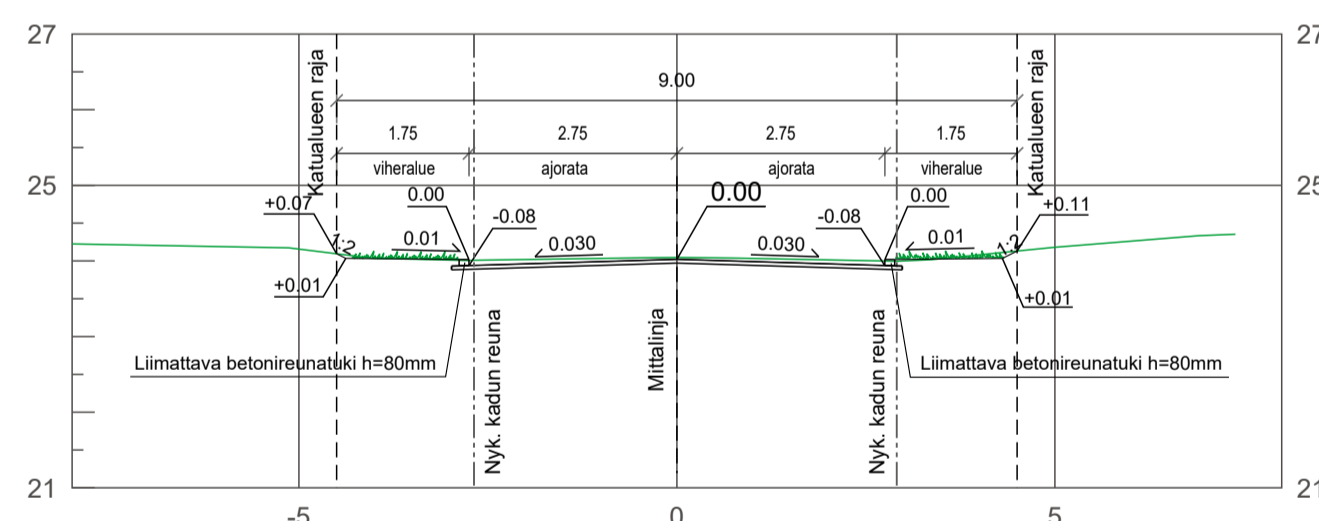


Tyyppiokkeikkaus 1:100  
PL 20

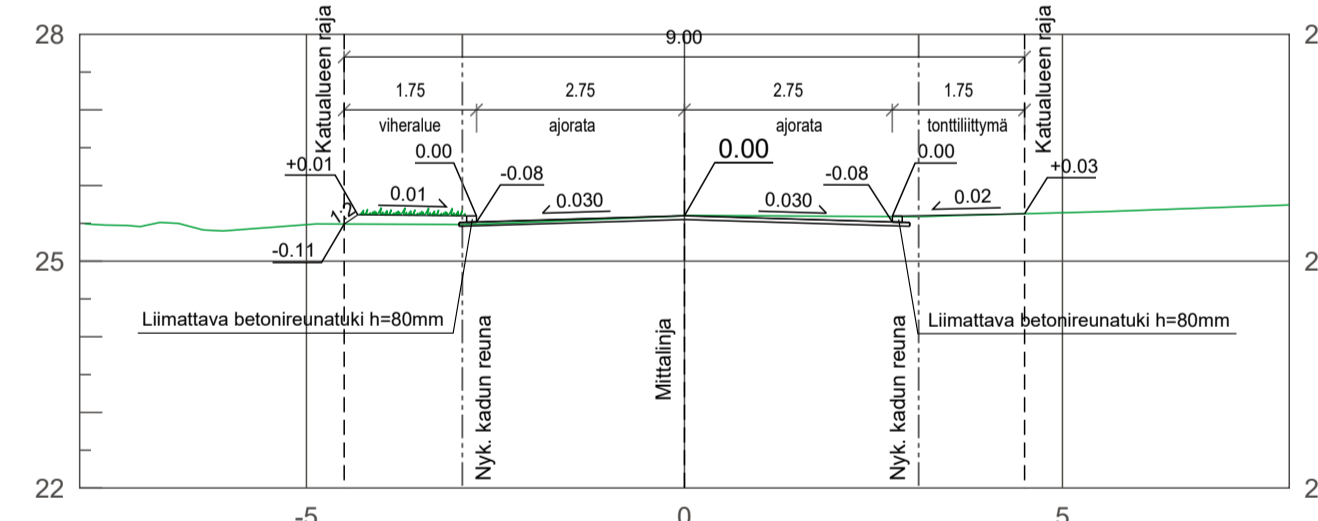

Tyyppiokkeikkaus 1:100  
PL 220



Tyyppiokkeikkaus 1:100  
PL 340

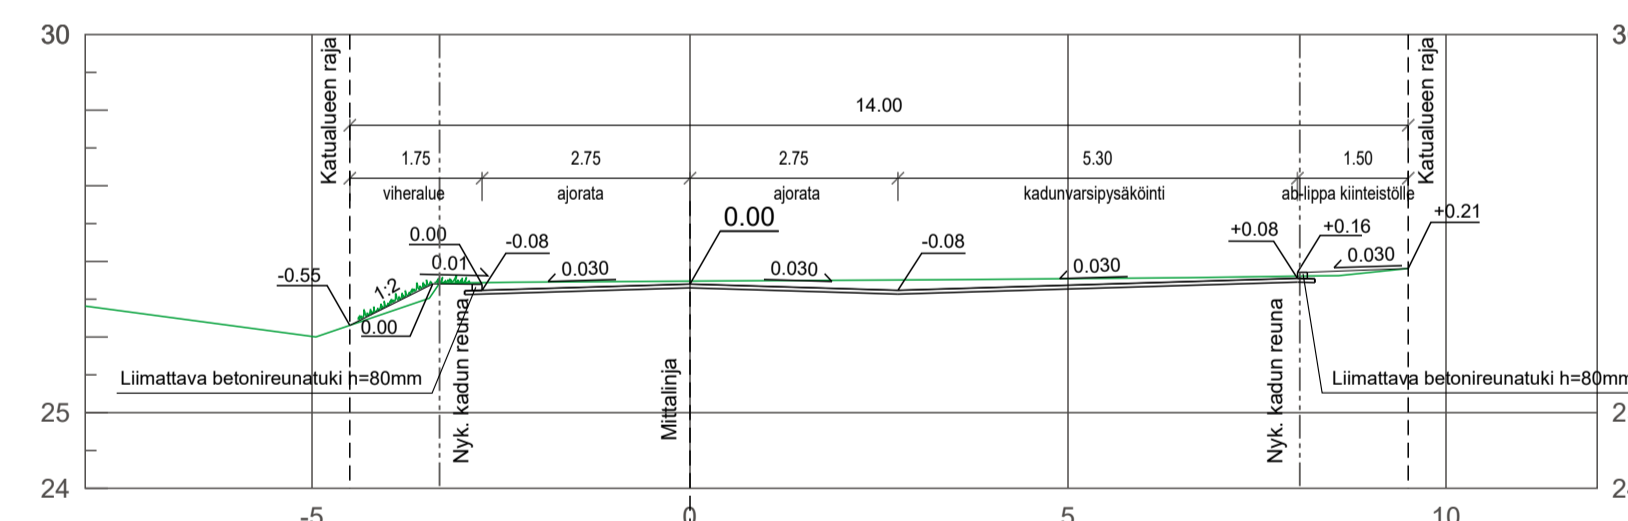

**MERKINTÖJEN SELITYKSET:**

	SUUNNITELTU KATU, ASFALTTI
	SUUNNITELTU JALKAKÄYTÄVÄ, BETONILAATTA
	SUUNNITELTU SORA
	SUUNNITELTU VIHERALUE, NURMETUS
	SUUNNITELTU MAANPINNAN KORKEUS / NYKYINEN MAANPINNAN KORKEUS
	SUUNNITELTU KADUN PINNAN KORKEUS
	SUUNNITELTU ASFALTIN REUNA
	SUUNNITELTU REUNATUKI
	SUUNNITELTU HULEVESIKAIVO
	NYKYINEN HULEVESIKAIVO
	TAITE
	NYKYINEN VALAISIN
	TULVAREITTI
	TONTTIJAKO REKISTERISSÄ
<b>25</b>	KORTTELIN NUMERO
<b>AO</b>	KORTTELIN KÄYTTÖTARKOITUS

Koordinaattijärjestelmät:  
Tasoa X,Y: ETRS-GK23  
(EUREF-FIN)  
Korkeus Z: N2000

HYVÄKSYNT: VIRAN PUOLESTA:	
KAUPUNGINOSA: KASTU ASEMAKAAVA: KASTU 853 12.07.1977 DIAARINUMERO: 834-2022 LIKENNESUUNNITELMA: L 5191 038 KATULOUKKA: 5	
KORVAAPIRUSTUKSEN: KORVAAPIRUSTUKSEN: D 3811 008	
KORVATTU PIRUSTUKSELLA: KORVATTU OSITTAIN PIRUSTUKSELLA:	
TUNNI MUUTOS TAI TÄYDENNYS	PÄIVÄYS SUUNNIT.PIIRIT TARK.MVY.

<b>TURUN KAUPUNKI, KAUPUNKIYMPÄRISTÖ</b>			
KAUPUNKIRAKENTAMINEN KAUPUNKIYMPÄRISTÖN TOTEUTUSSUUNNITTELU			
KOHDE <b>LEMMONTIE</b>		SISÄLTÖ <b>KATUSUUNNITELMA</b>	
SUUNNITTELIJA Jenni Manner	SUUNNITTELUVAUVA Kari Linnakoski	TARKASTANUT Anu Kinnari	MITTAKAAVA 1:500
PÄIVÄYS 28.09.2021	HYVÄKSYNTÄ Kari Linnakoski	PIRUSTUSNUMERO K 6561 004	MUUTOS
SWECO Sustainable engineering and design Sweco Infra & Rail Oy Lemminkisenkatu 34, 00520 Turku		SIUNNITTELU SUUNNITTELUVAUVA TARKASTANUT PÄIVÄYS 28.09.2021	TYÖ N O TKA PIIR N O 23702383 MUUTOS