

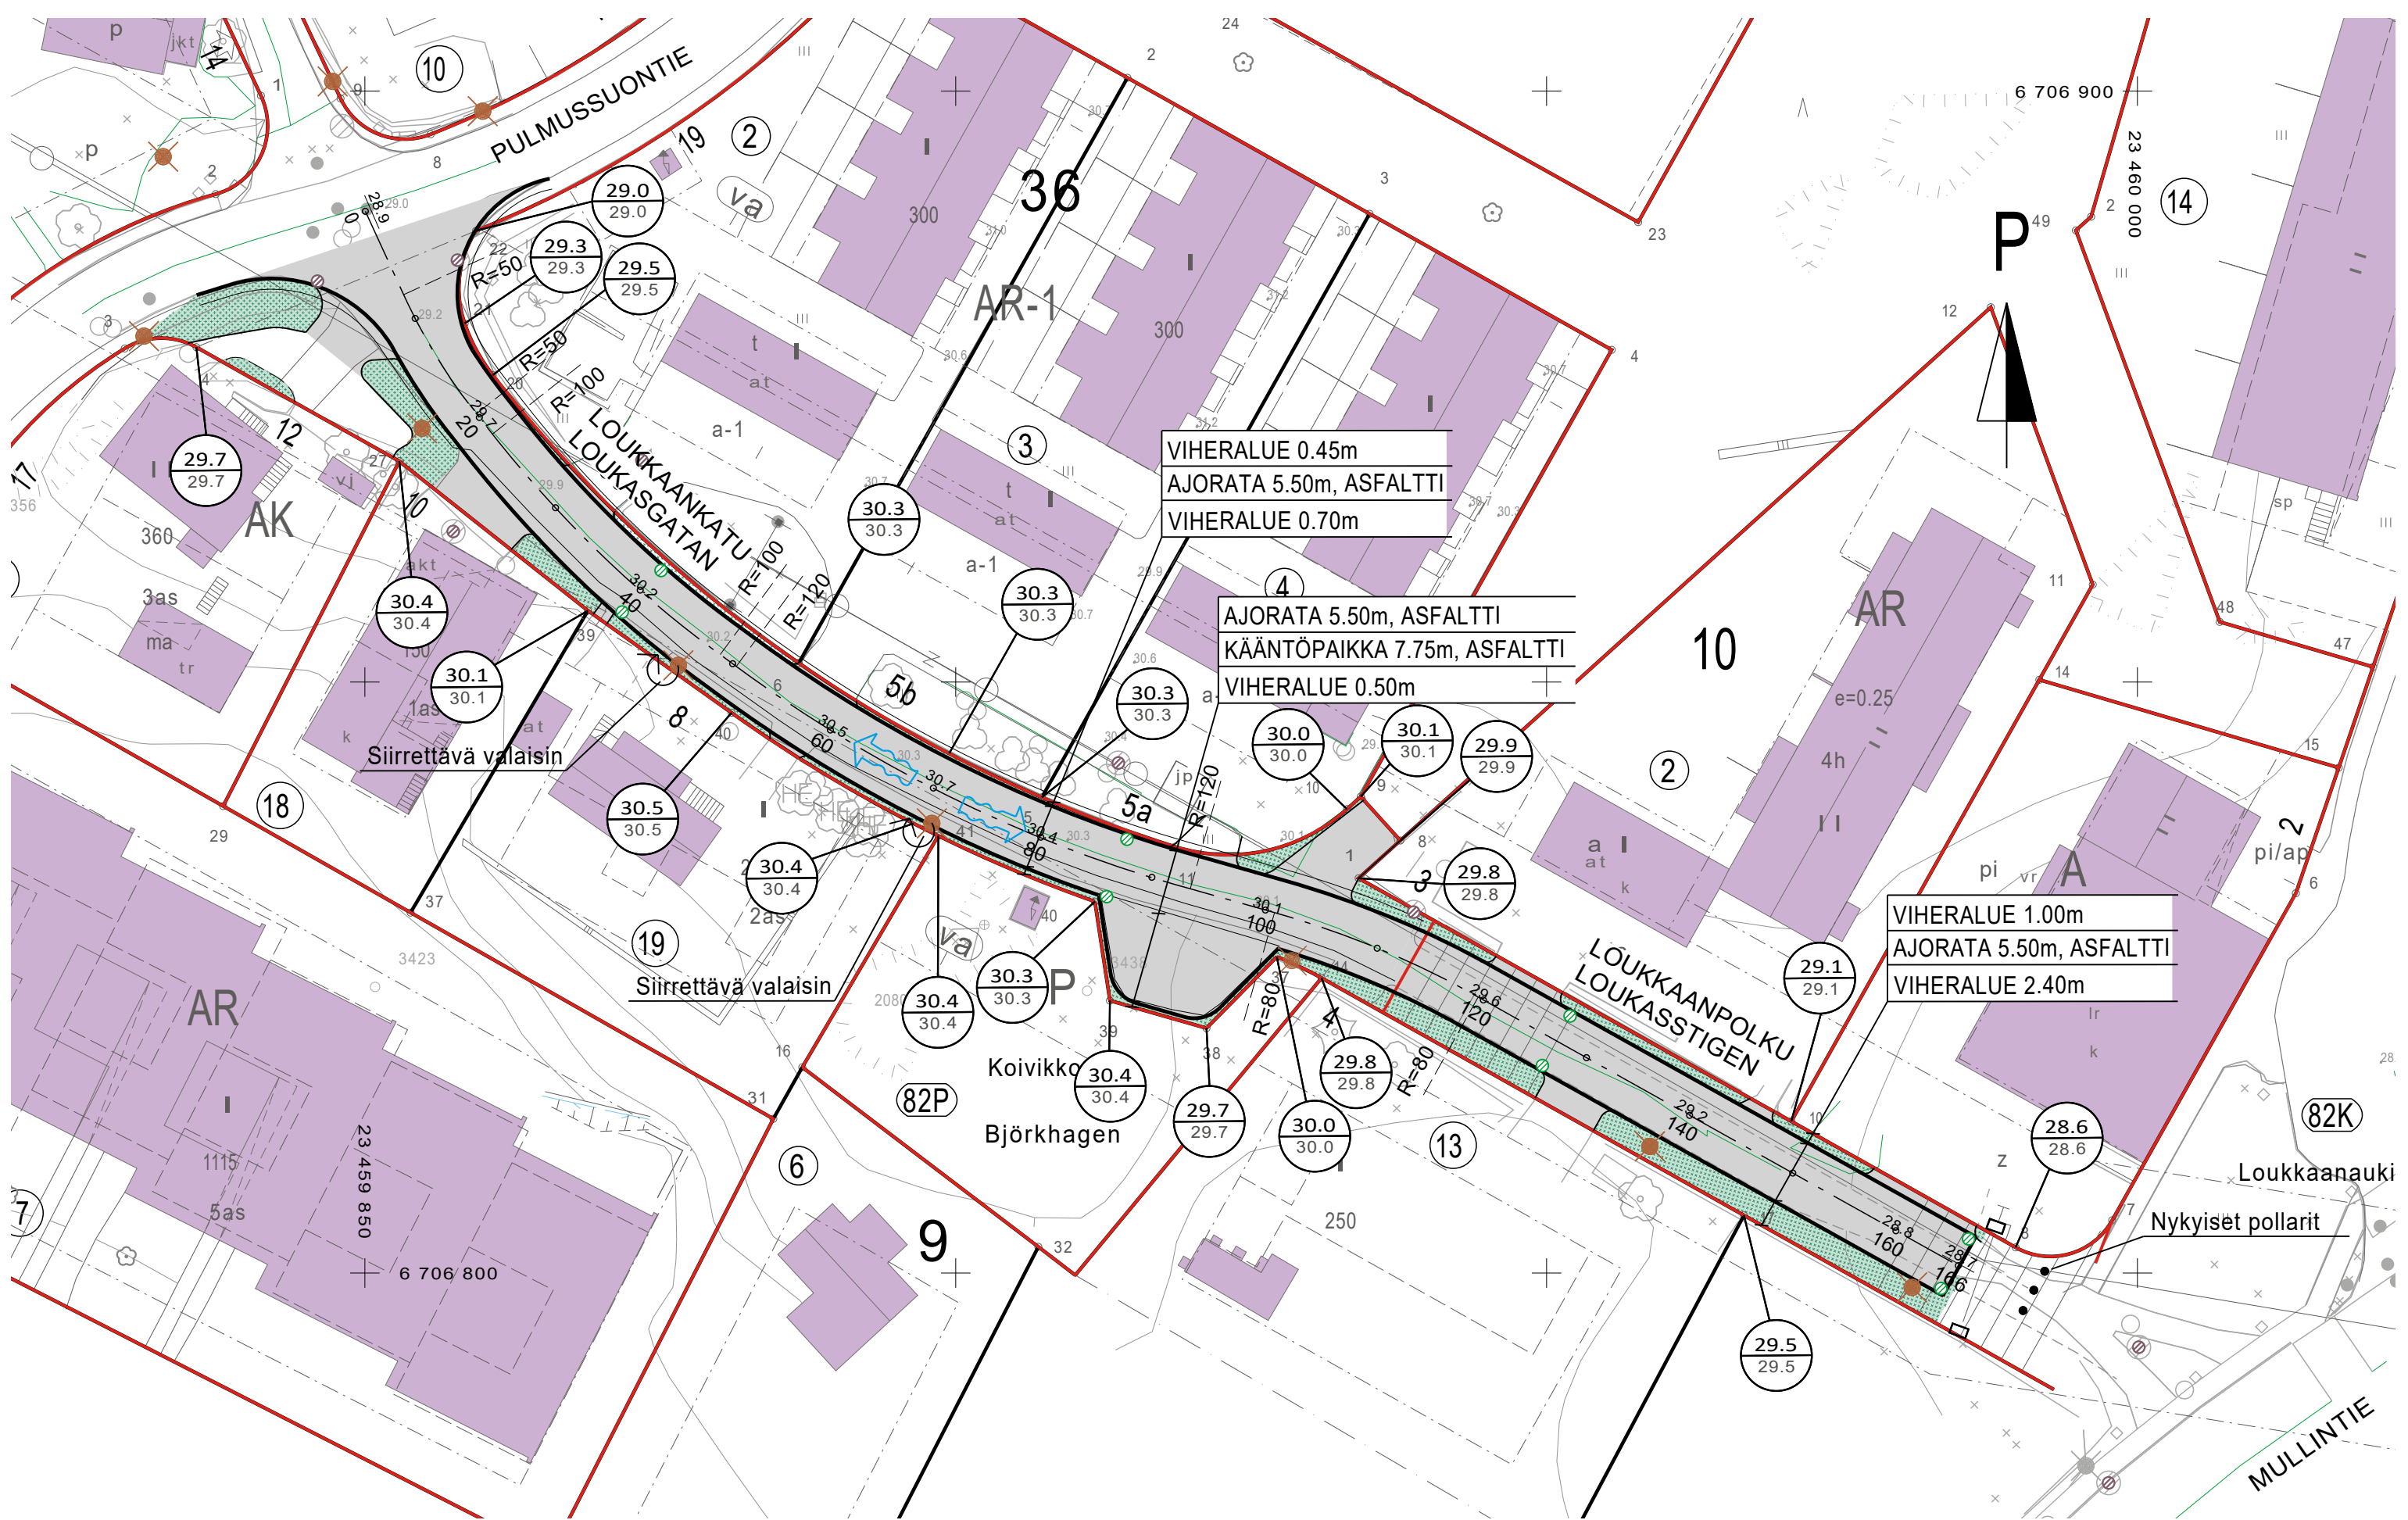
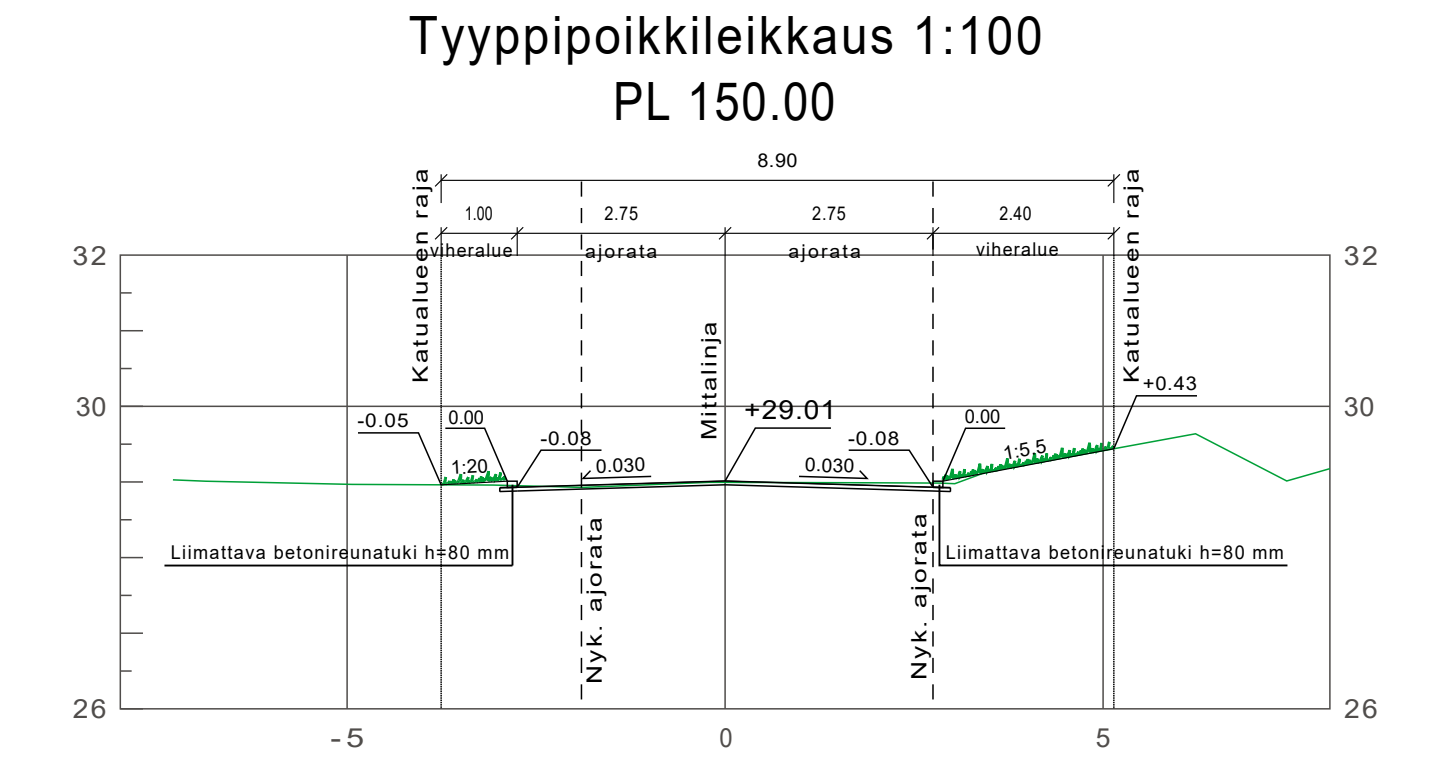


ASEMAPIIRUSTUS 1:500

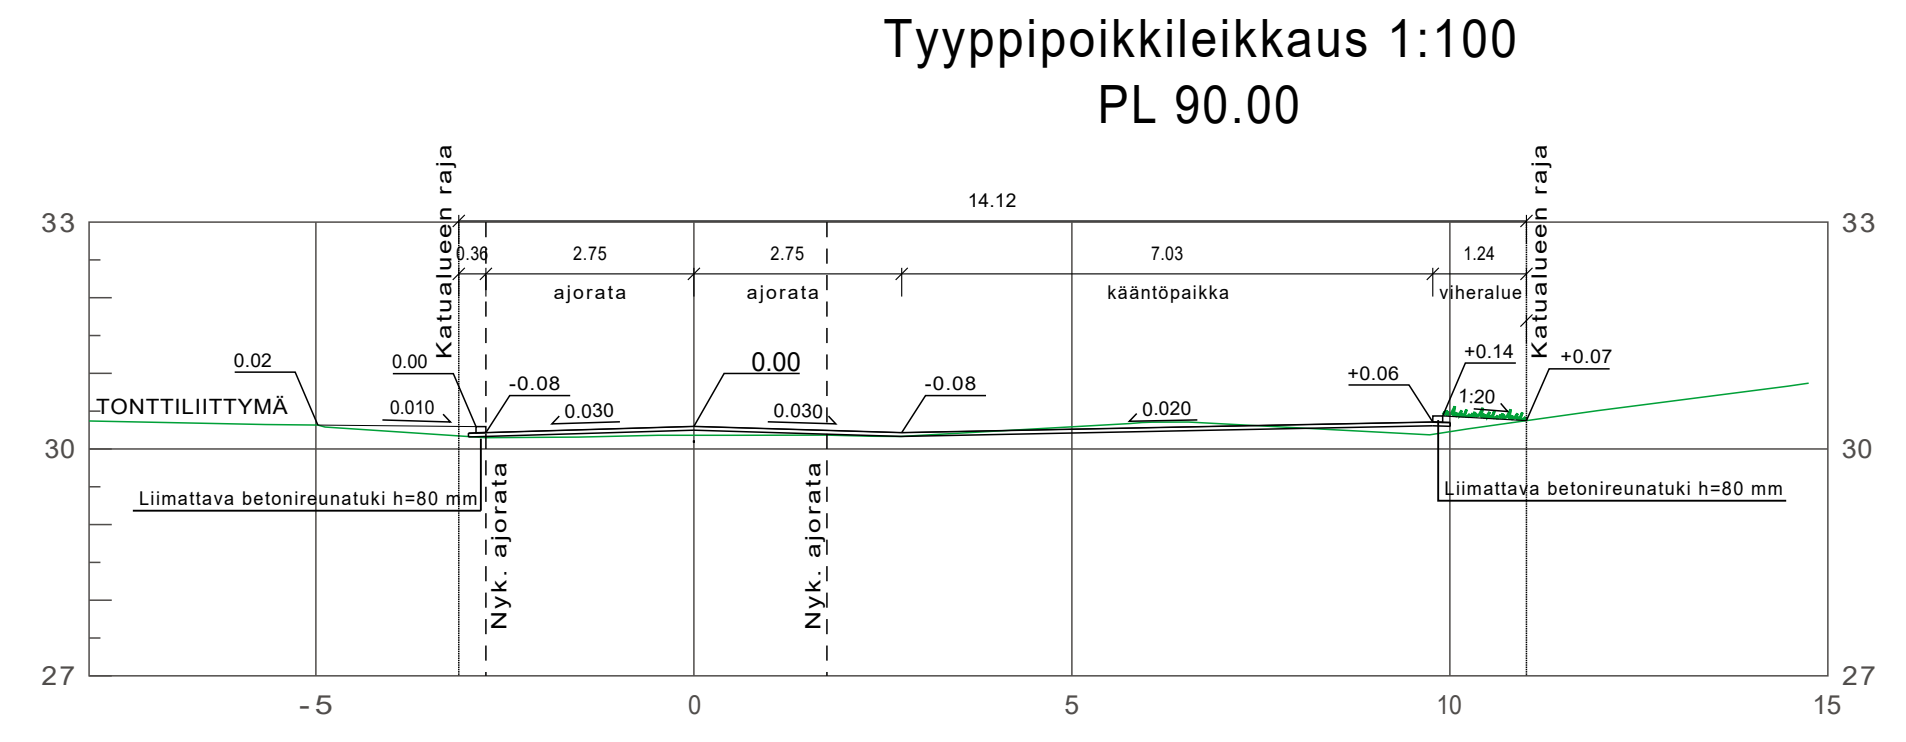

MERKINTÖJEN SELITYKSET:

	SUUNNITELTU KATU, ASFALTTI
	SUUNNITELTU VIHERALUE, NURMETUS
	SUUNNITELTU MAANPINNAN KORKEUS / NYKYINEN MAANPINNAN KORKEUS
	SUUNNITELTU KADUN PINNAN KORKEUS
	SUUNNITELTU ASFALTIN REUNA
	SUUNNITELTU REUNATUKI
	SUUNNITELTU HULEVESIKAIVO
	NYKYINEN HULEVESIKAIVO
	NYKYINEN VALAISIN
	TULVAREITTI
	TONTTIJAKO REKISTERISSÄ
	KORTTELIN NUMERO
	KORTTELIN KÄYTTÖTARKOITUS

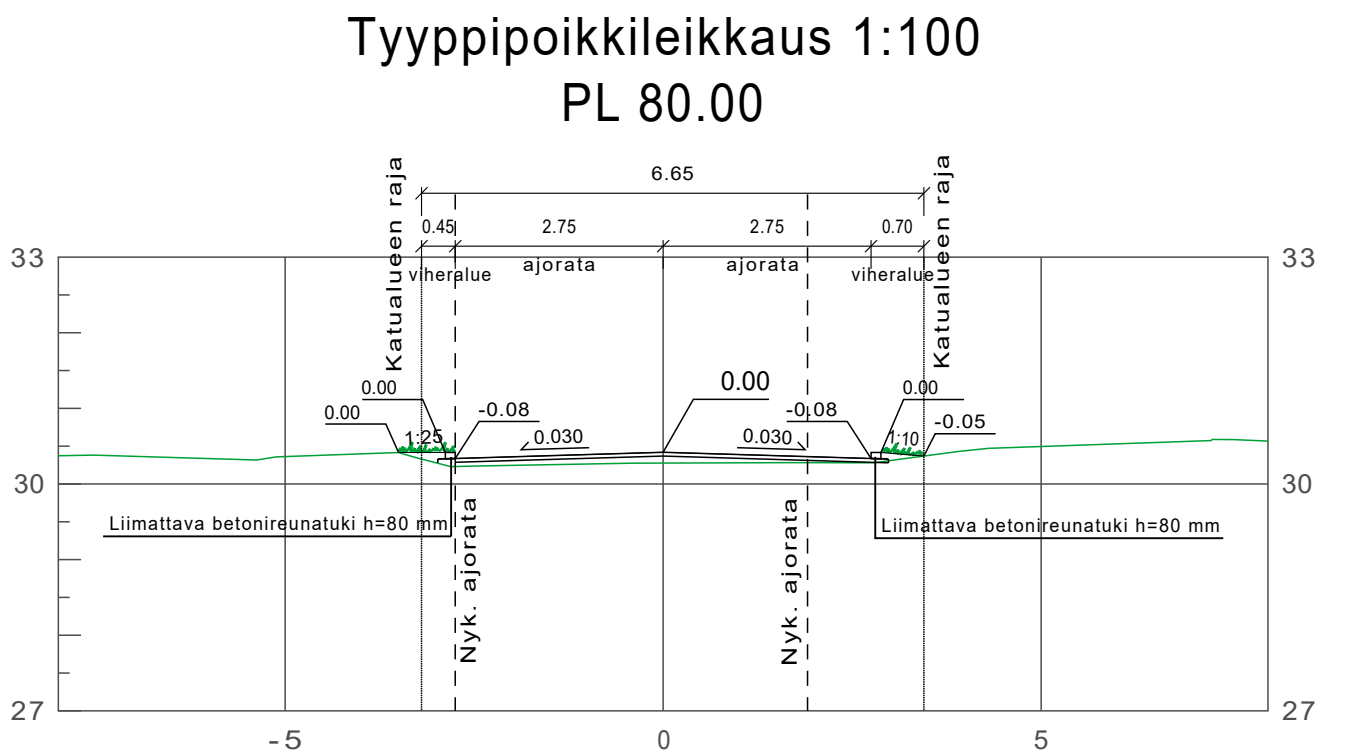

Koordinaattijärjestelmät:
Taso X,Y: ETRS-GK23
(EUREF-FIN)
Korkeus Z: N2000

HYVÄKSYNYT:
VIRAN PUOLESTA:

KAUPUNGINOSA: KASTU
ASEMAKAAVA: KASTU 853 12.07.1977
DIAARINUMERO: 846-2022
LIIKENNESUUNNITELMA: L 5191 038
KATULUOKKA: Ajorata Loukkaankatu 5, Loukkaanpolku 5

KORVAA PIIRUSTUKSEN:
KORVAA OSITTAIN PIIRUSTUKSEN: D 5888 004

KORVATTU PIIRUSTUKSELLA:
KORVATTU OSITTAIN PIIRUSTUKSELLA:

TUNN. MUUTOS TAI TÄYDENNYS PÄIVÄYS SUUNNIT./PIIRT. TARK./HYV.

TURUN KAUPUNKI, KAUPUNKIYMPÄRISTÖ
KAUPUNKIRAKENTAMINEN
KAUPUNKIYMPÄRISTÖN TOTEUTUSSUUNNITELMA

KOHDE: LOUKKAANKATU JA LOUKKAANPOLKU, VÄLI PULMUSSUONTIE - MULLINTIE
SISÄLTÖ: KATUSUUNNITELMA

SUUNNITTELIJA Sweco/fimari	SUUNNITTELUAVUSTAJA	TARKASTANUT Anu Kinnari	MITTAKAIVA 1:500
PÄIVÄYS 7.10.2021	HYVÄKSYJÄ Kari Linnakoski	PIIRUSTUSNUMERO K 5888 012	MUUTOS

 Sustainable engineering and design Sweco Infra & Rail Oy Lemminkäisenkatu 34, 20520 Turku	SUUNNITTELIJA FIMARI	TIEDOSTO K5888012_Loukkaankatu_Loukkaanpolku.dwg
	PIIRT. FIMARI TARK. FIJABR	SUUNNITTELU TYÖ N.O. PIIR N.O. MUUTOS
7.10.2021	TKA	23702383