
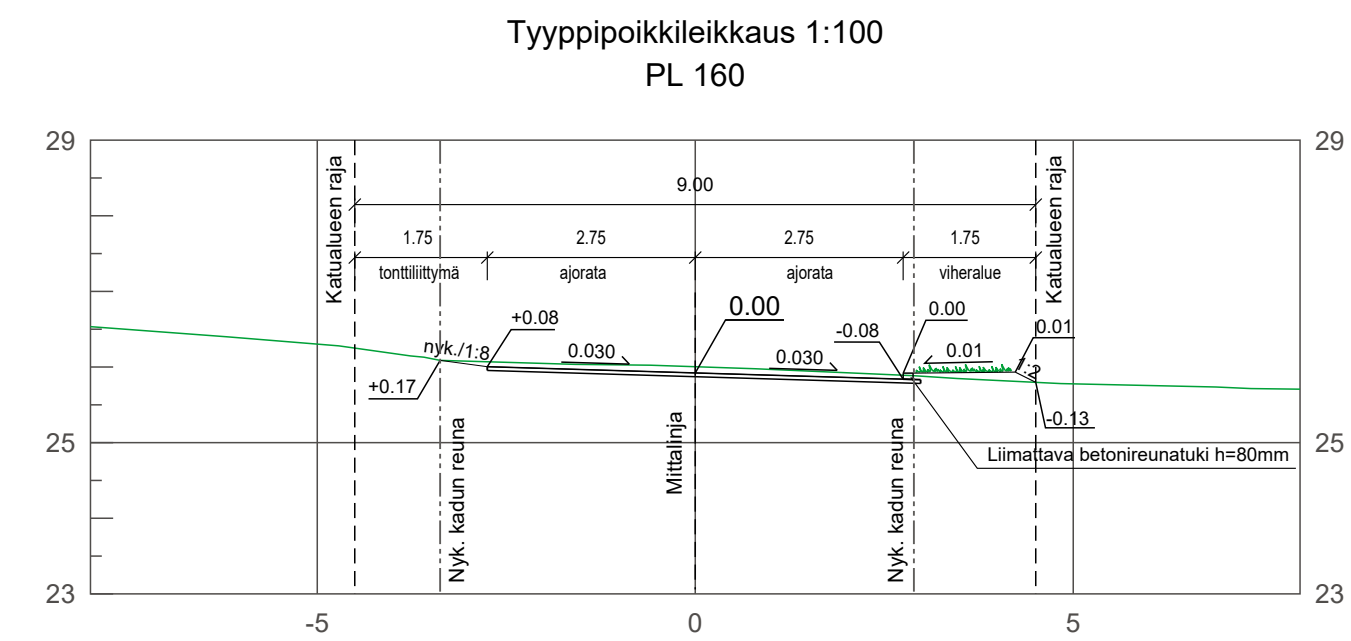
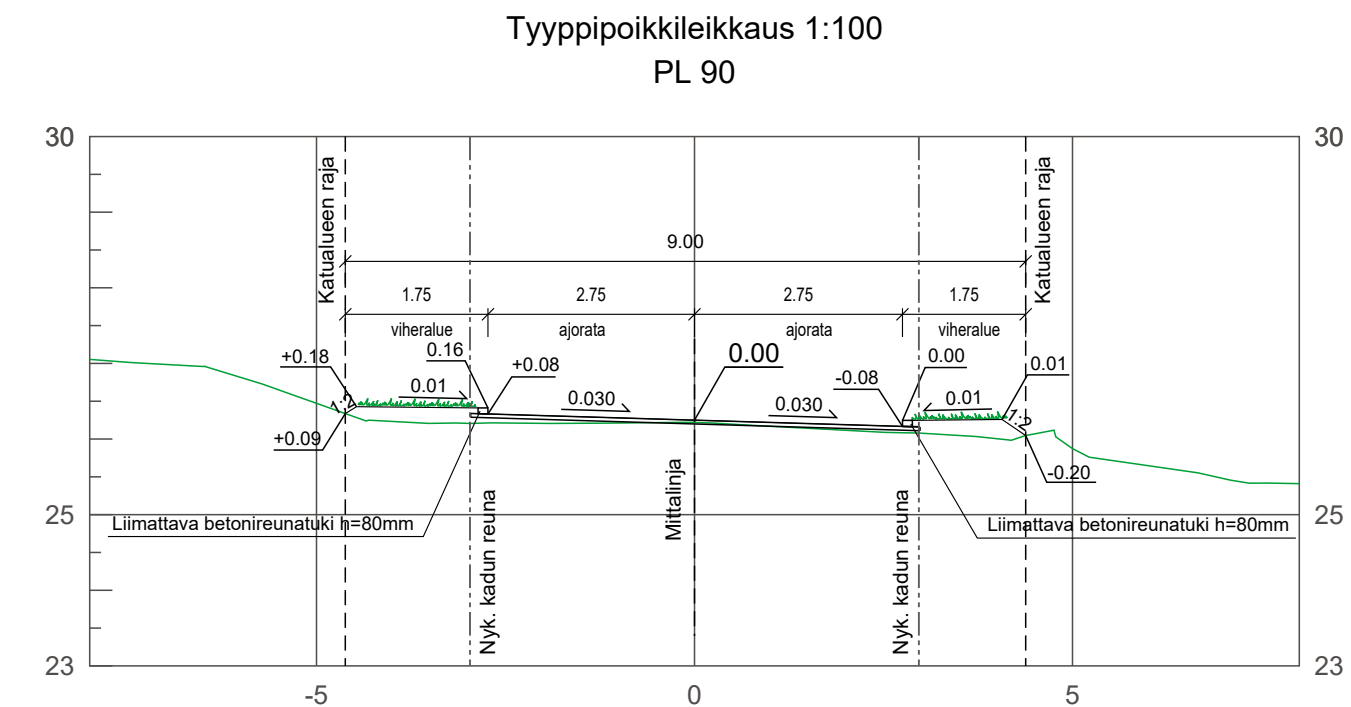


- MERKINTÖJEN SELITYKSET:**
- SUUNNITELTU KATU, ASFALTTI
 - SUUNNITELTU VIHERALUE, NURMETUS
 - SUUNNITELTU MAANPINNAN KORKEUS / NYKYINEN MAANPINNAN KORKEUS
 - SUUNNITELTU KADUN PINNAN KORKEUS
 - SUUNNITELTU ASFALTIN REUNA
 - SUUNNITELTU REUNATUKI
 - SUUNNITELTU HULEVESIKAIVO
 - NYKYINEN HULEVESIKAIVO
 - NYKYINEN VALAISIN
 - TULVAREITTI
 - TONTTIJAKO REKISTERISSÄ
 - KORTTELIN NUMERO
 - KORTTELIN KÄYTTÖTARKOITUS

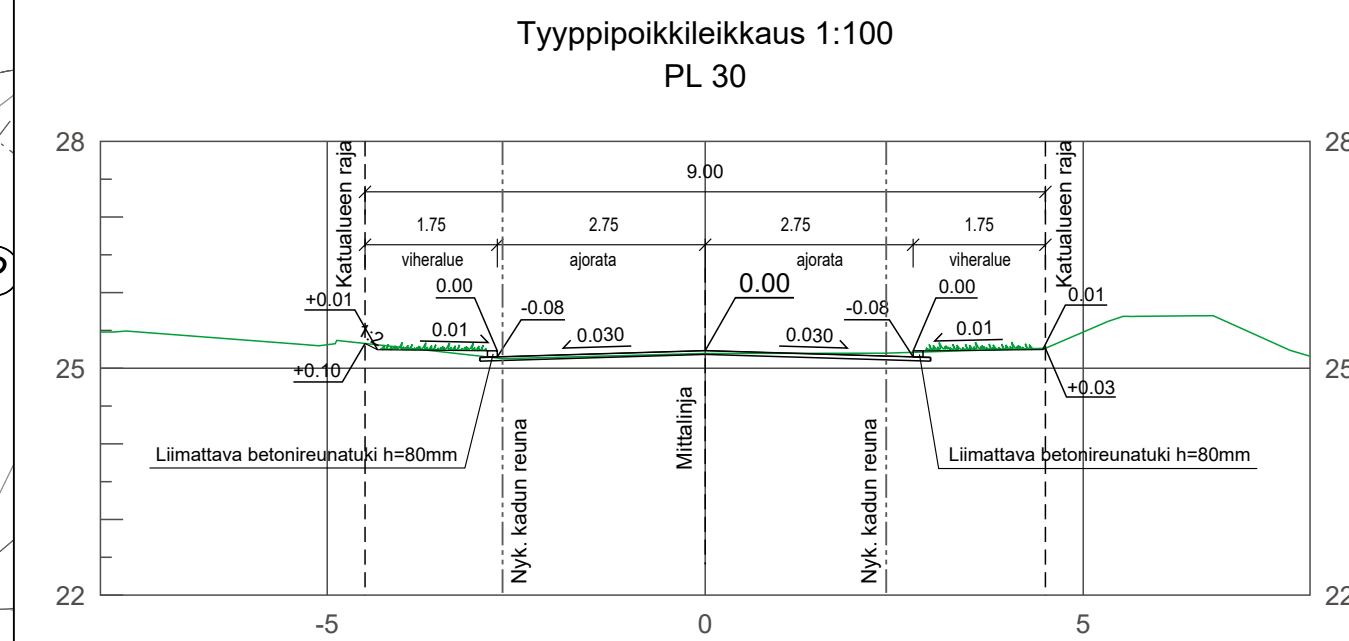

Koordinaattijärjestelmät:
Taso X,Y: ETRS-GK23
(EUREF-FIN)
Korkeus Z: N2000

HYVÄKSYNYT:
VIRAN PUOLESTA:

KAUPUNGINOSA: KASTU
ASEMAKAAVA: KASTU 853 12.07.1977
DIAARINUMERO: 7318-2021
LIIKENNESUUNNITELMA: L 5191 038
KATULUOKKA: 5

KORVAA PIIRUSTUKSEN:
KORVAA OSITTAIN PIIRUSTUKSEN: B 6561 003

KORVATTU PIIRUSTUKSELLA:
KORVATTU OSITTAIN PIIRUSTUKSELLA:

TUNN. MUUTOS TAI TÄYDENNYS PÄIVÄYS SUUNNIT./PIIRT. TARK./HYV.

TURUN KAUPUNKI, KAUPUNKIYMPÄRISTÖ
KAUPUNKIRAKENTAMINEN
KAUPUNKIYMPÄRISTÖN TOTEUTUSSUUNNITELMA

KOHDE: LÄHDEMÄENTIE
SISÄLTÖ: KATUSUUNNITELMA

SUUNNITTELIJA Jenni Manner	SUUNNITTELUAVUSTAJA Kari Linnakoski	TARKASTANUT Anu Kinnari	MITTAKAAVA 1:500
PÄIVÄYS 21.09.2021	HYVÄKSYJÄ Kari Linnakoski	PIIRUSTUSNUMERO K 6561 004	MUUTOS

SWECO
Sustainable engineering and design

SUUNN. / PIIRT. / TARK. / TIETOSTO: K6561004_Lahdemaentie_21102021.dwg

SUUNN. ALA: TKA
TYÖ N.O: 23702383
PIIR. N.O: MUUTOS

Sweco Infra & Rail Oy
Lemminkäisenkatu 34, 20520 Turku

21.09.2021