

★ = UUSI

Ote liikenteenohjaussuunnitelmasta n:o L6014069

Eerikinkatu

"Kaksisuuntainen pyörätie" lisäkilven lisäys.


Päiväys: 19.01.2022

Mittakaava: 1:500

Diario numero: 1068-2022

Suunn./Piirt. K.Knaapi / J.Rouvinen


suunn.pääll.

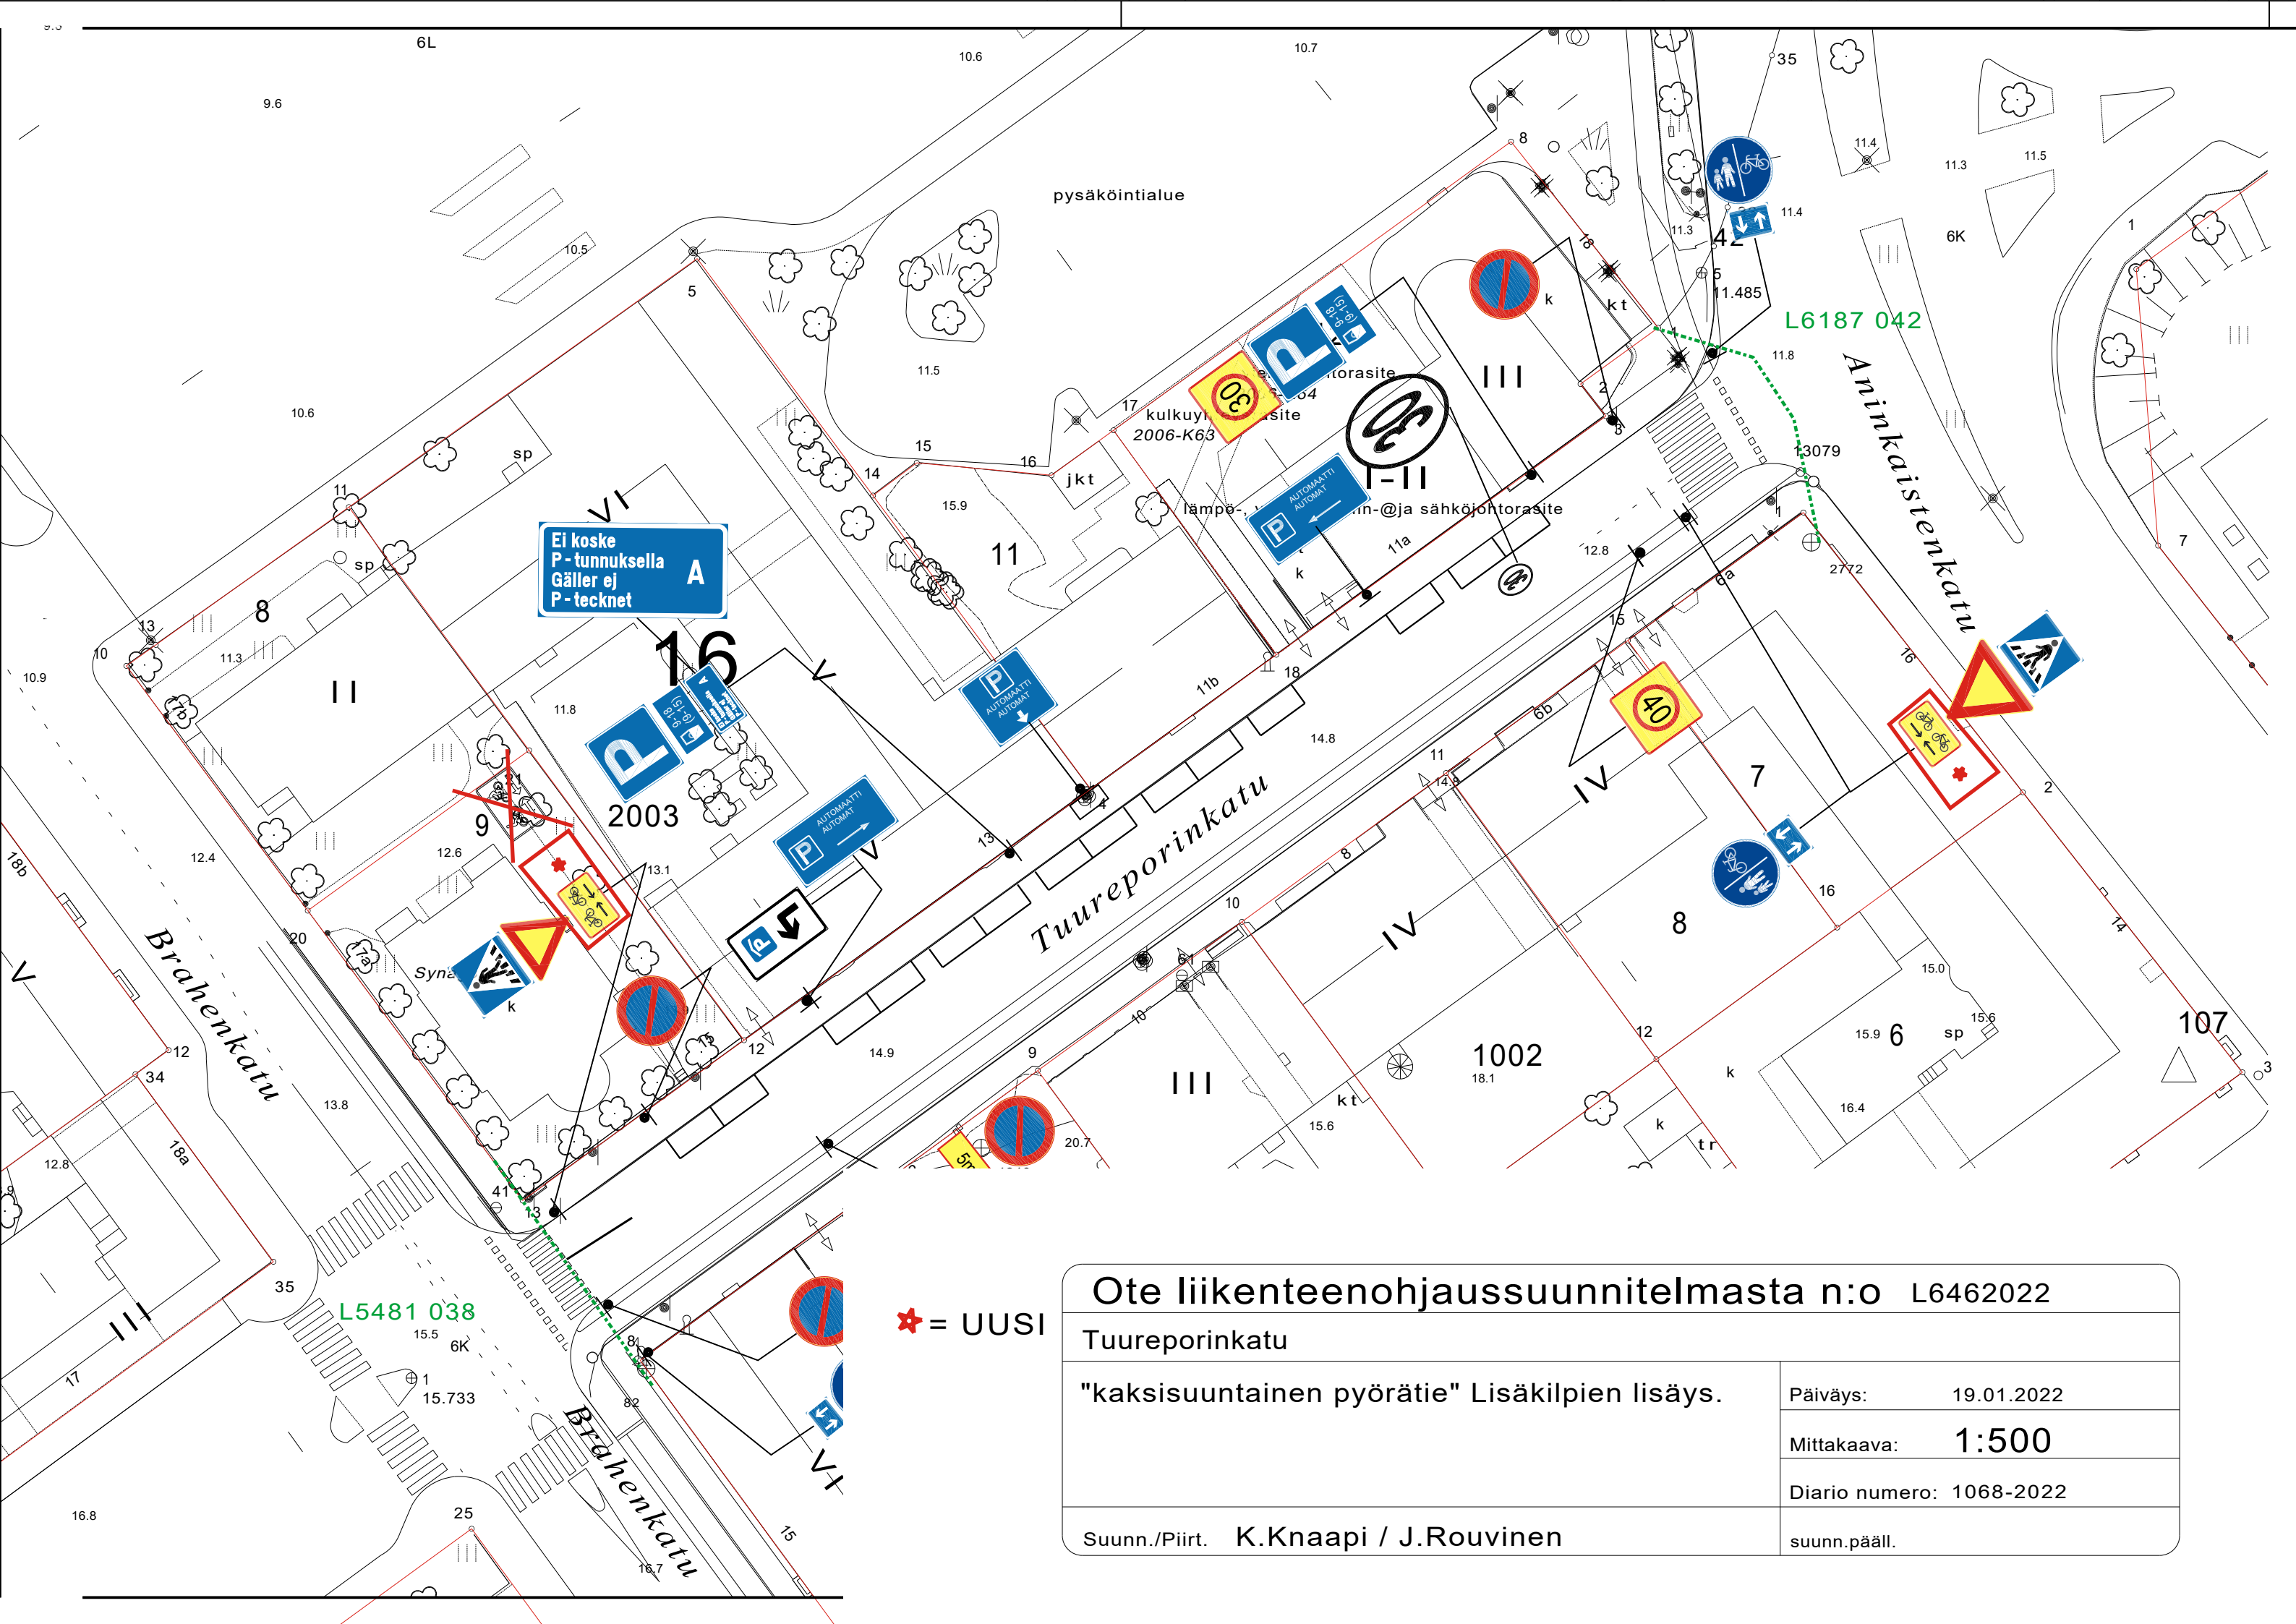

Ei koske
P-tunnuksella
Gäller ej
P-tecknet

★ = UUSI

Ote liikenteenohjaussuunnitelmasta n:o L6462022	
Tuureporinkatu	
"kaksisuuntainen pyörätie" Lisäkilpien lisäys.	Päiväys: 19.01.2022
	Mittakaava: 1:500
	Diario numero: 1068-2022
Suunn./Piirt. K.Knaapi / J.Rouvinen	suunn.pääll.

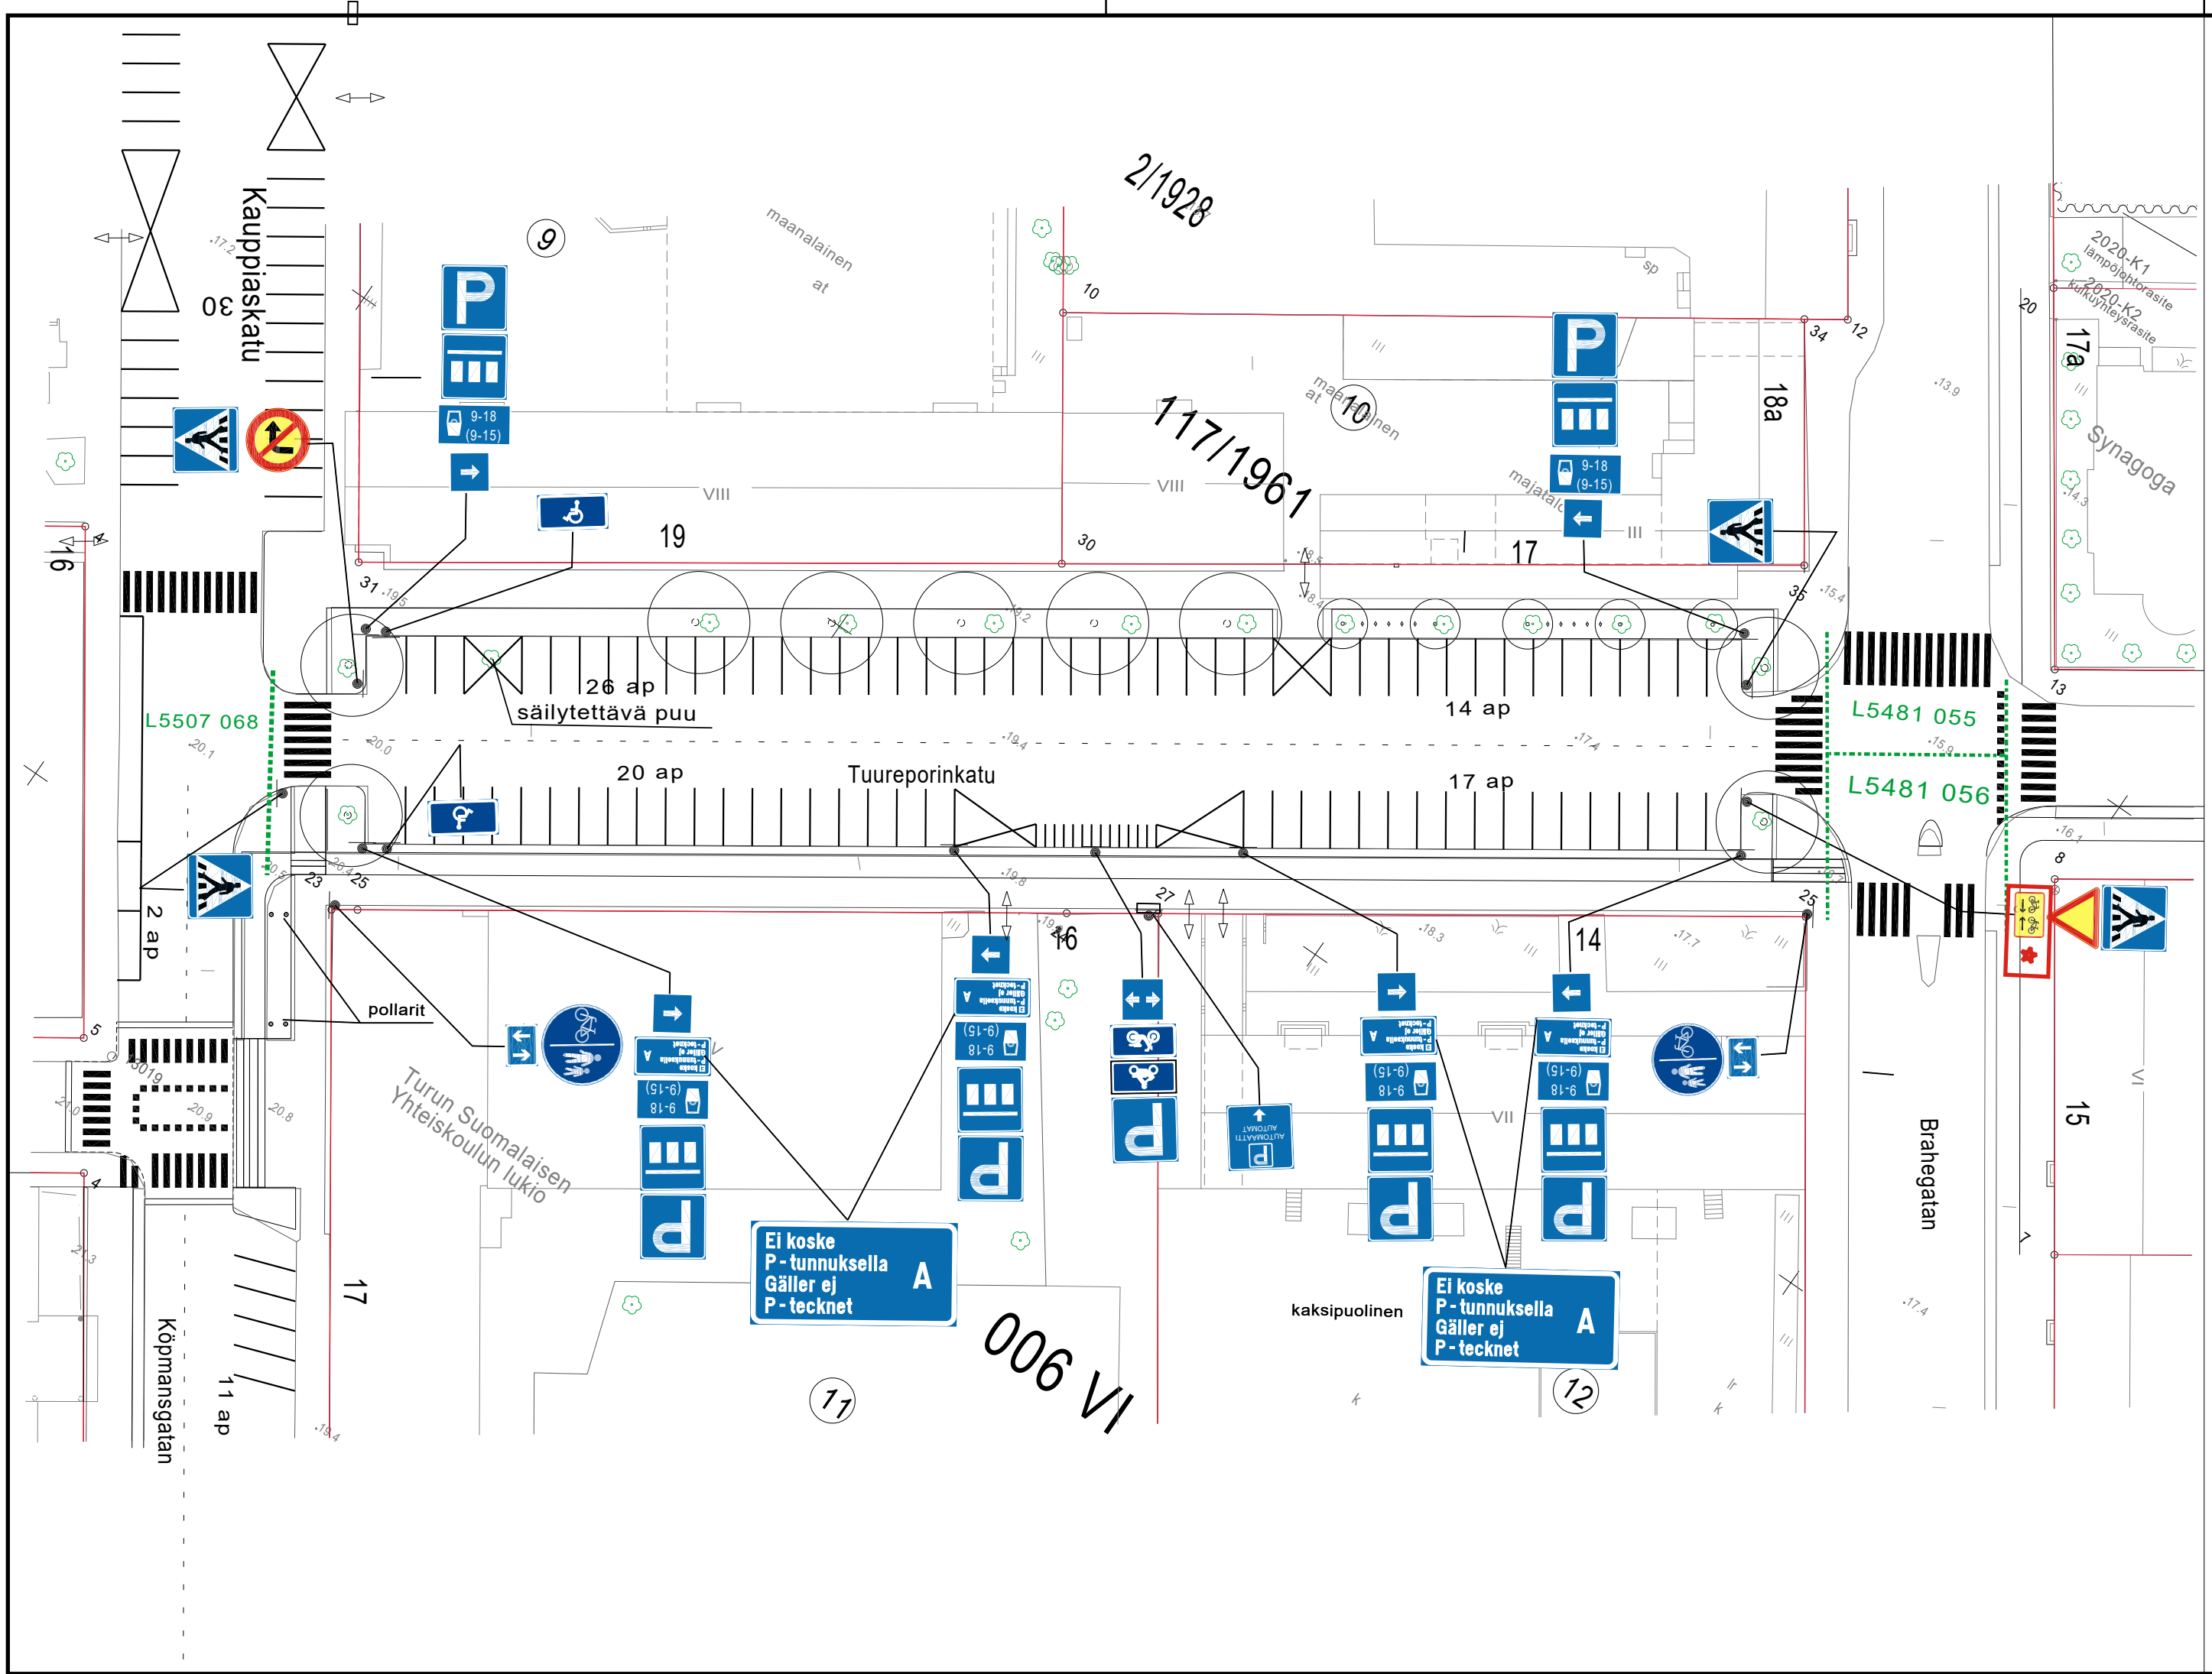

- ★ =Uusi
- N =nykyinen
- NS =nykyisen siirto

HYVÄKSYNYT:
VIRAN PUOLESTA:

KAUPUNGINOSA: VI
ASEMAKAAVA VAHVISTETTU:

KORVAA PIIRUSTUKSEN: L 6462 026
KORVAA OSITTAIN PIIRUSTUKSEN:

KORVATTU PIIRUSTUKSELLA:
KORVATTU OSITTAIN PIIRUSTUKSELLA:

MUUTOS TAI TÄYDENNYS PÄIVÄYS SUUNNIT. / PIIRT. TARK. D:o nro. HYV.



TURUN KAUPUNKI, KAUPUNKIYMPÄRISTÖ
KAUPUNKISUUNNITTELU JA MAAOMAISUUS
LIIKENNESUUNNITTELU



KOHDE: **Tuureporinkatu**
Väli:
Kauppiaskatu - Brahenkatu

SISÄLTÖ:
LIIKENTEENOHJAUSSUUNNITELMA

SUUNNITTELIJA K.Knaapi	SUUNNITTELUAVUSTAJA J.Rouvinen	TARKASTANUT	MITTAKAAVA 1:500	D:o nro. 1068-2022
PÄIVÄYS 24.1.2022	HYVÄKSYJÄ	PIIRUSTUSNUMERO L 6462 034		

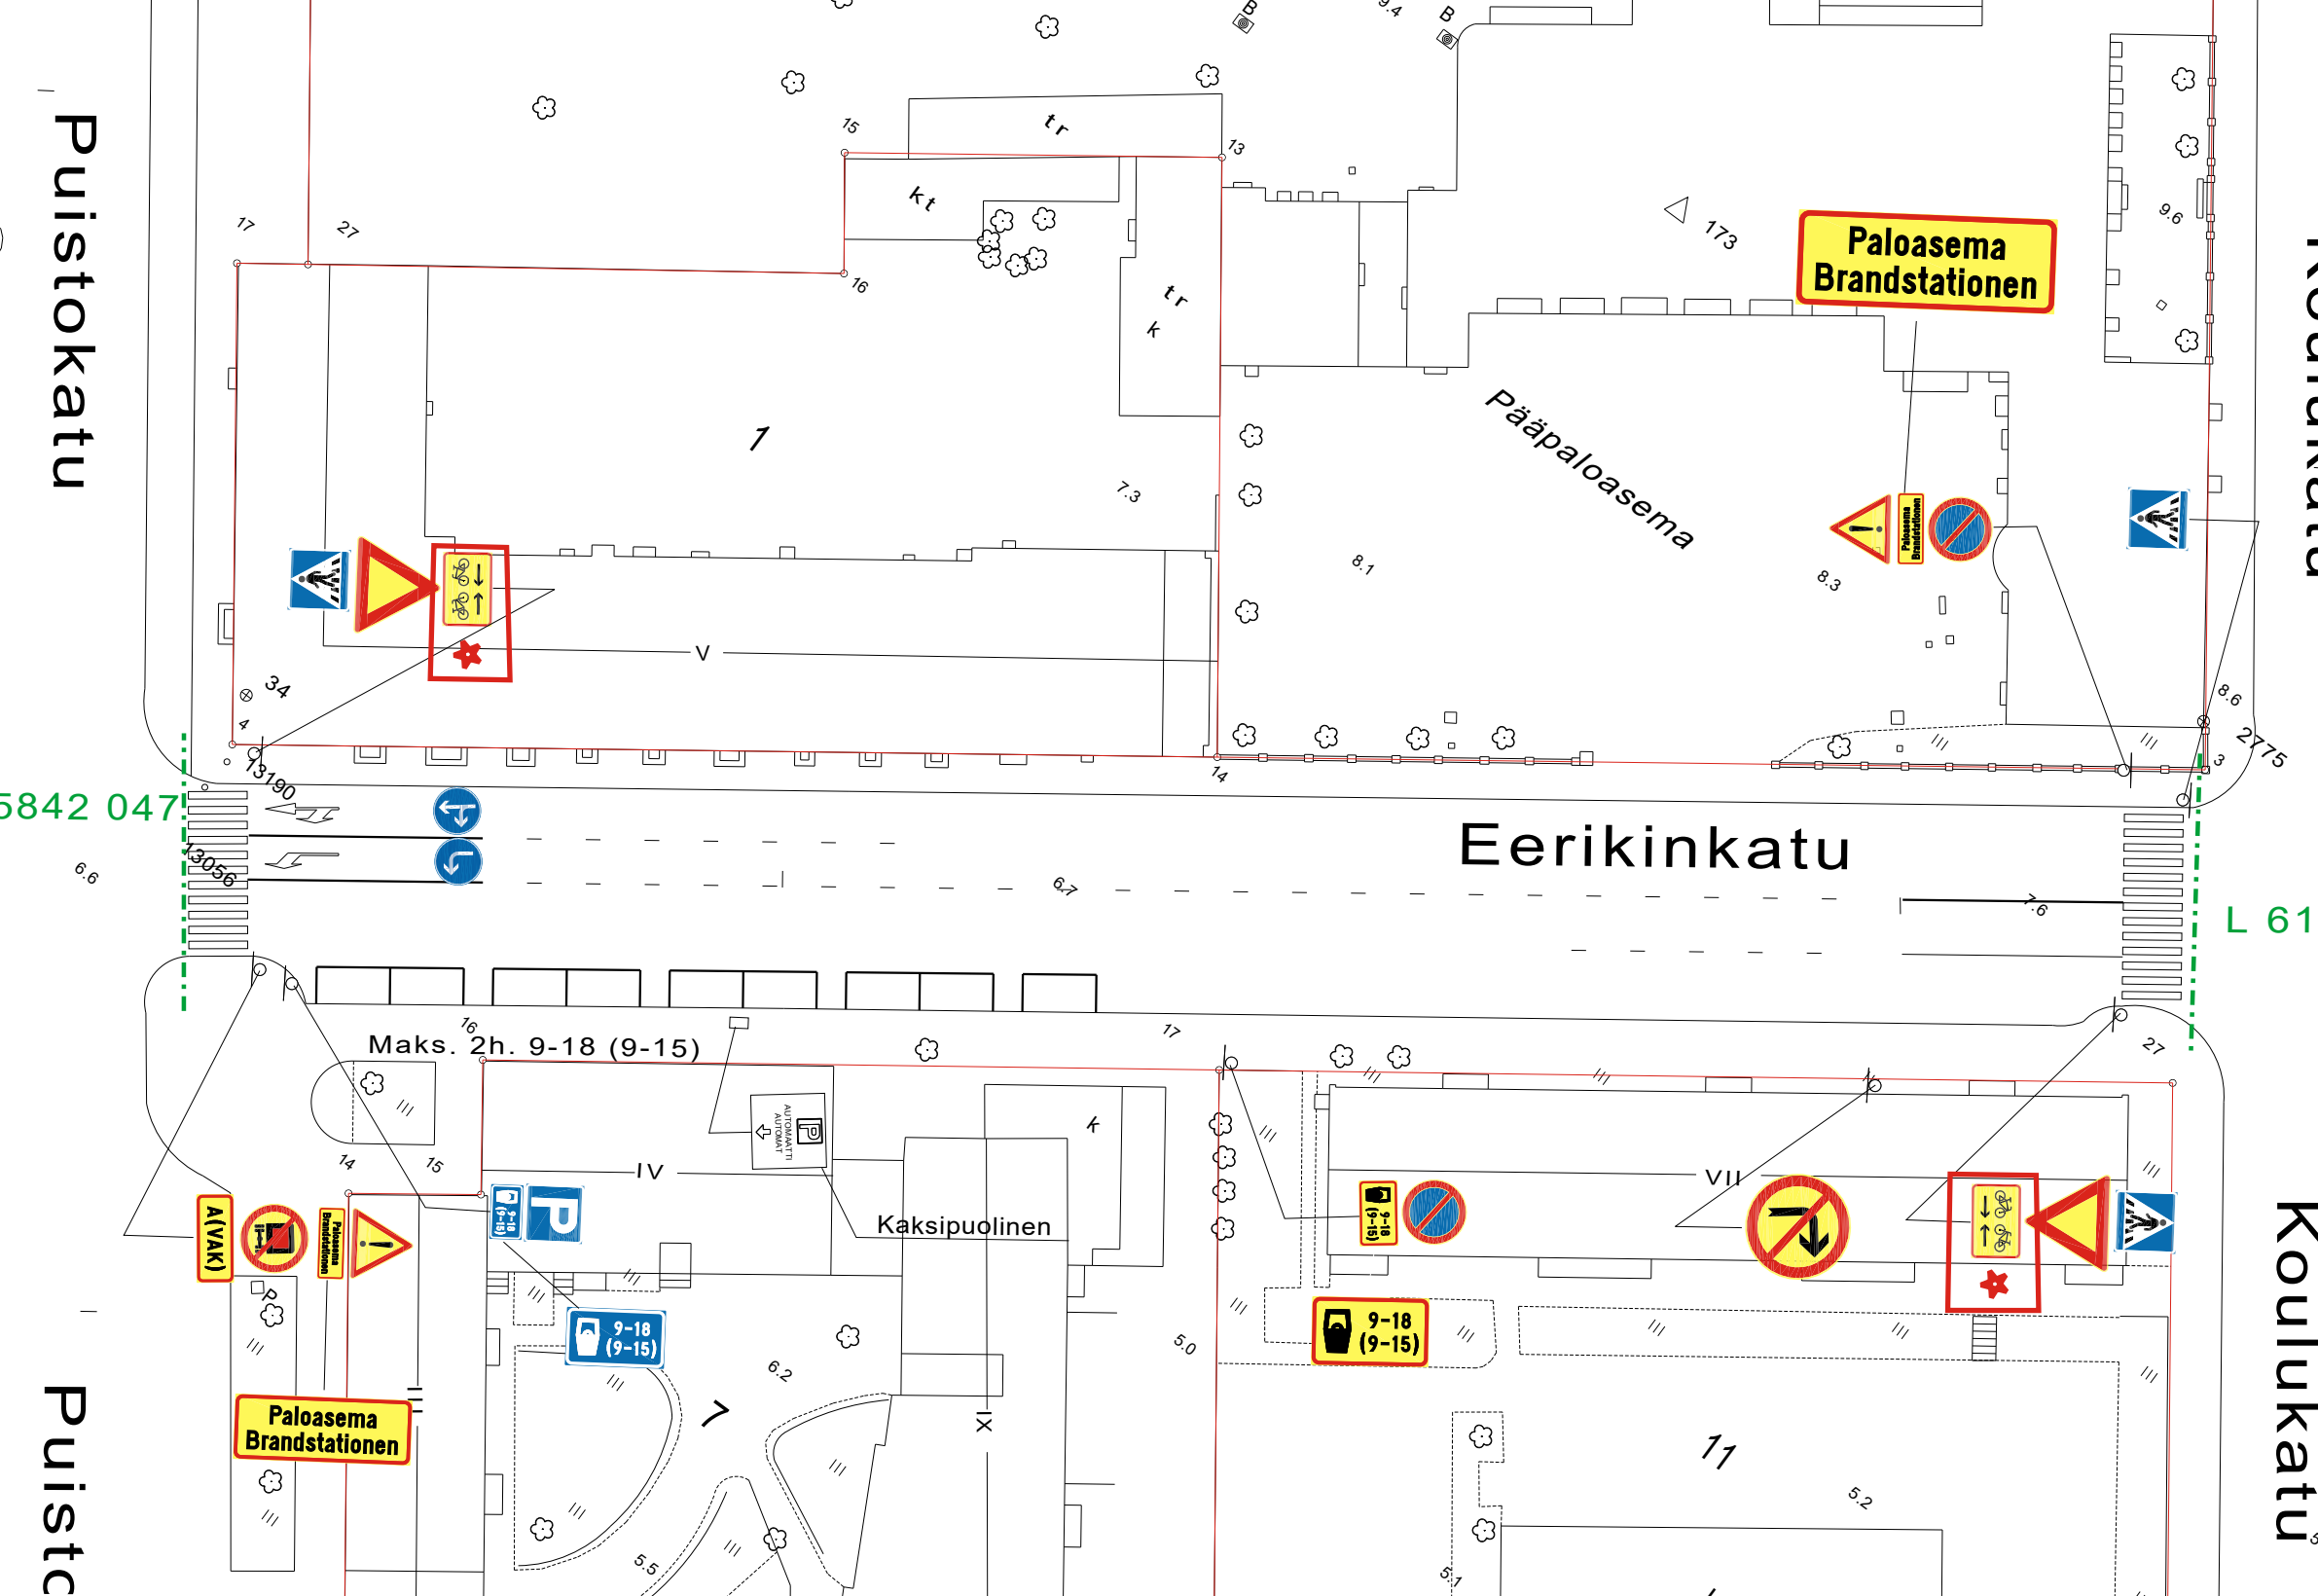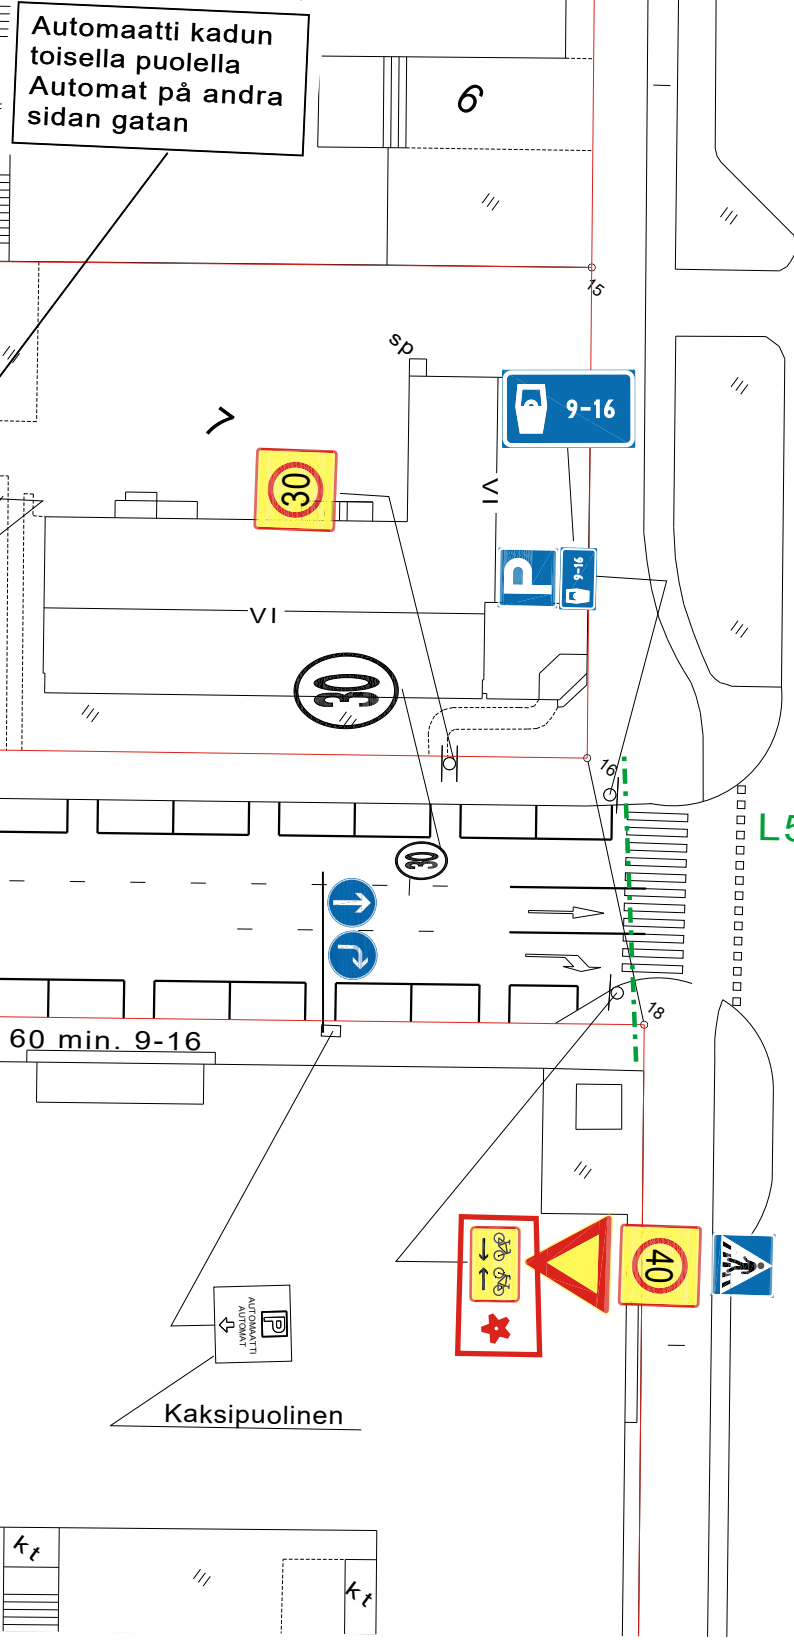

* = UUSI

Ote liikenteenohjaussuunnitelmasta n:o L6014072	
Eerikinkatu	
"Kaksisuuntainen pyörätie" lisäkilpien lisäys.	Päiväys: 19.01.2022
	Mittakaava: 1:500
	Diario numero: 1068-2022
Suunn./Piirt. K.Knaapi / J.Rouvinen	suunn.pääll.



★ = Uusi


HYVÄKSYNYT:
VIRAN PUOLESTA:

KAUPUNGINOSA: VI

KORVAA PIIRUSTUKSEN:
KORVAA OSITTAIN PIIRUSTUKSEN: L6462 026

KORVATTU PIIRUSTUKSELLA:
KORVATTU OSITTAIN PIIRUSTUKSELLA:

MUUTOS TAI TÄYDENNYS | PÄIVÄYS | SUUNNIT. / PIIRT. | TARK. | D:o nro. | HYV.

<p>TURUN KAUPUNKI, KAUPUNKIYMPÄRISTÖ KAUPUNKISUUNNITTELU JA MAAOMAISSUUS LIIKENNESUUNNITTELU</p>				
<p>KOHDE</p> <p>Kauppiaskatu Väli: Tuureporinkatu - Maariankatu</p>		<p>SISÄLTÖ</p> <p>LIIKENTEENOHJAUSSUUNNITELMA</p>		
<p>SUUNNITTELIJA</p> <p>K.Knaapi</p>	<p>SUUNNITTELUAVUSTAJA</p> <p>J.Rouvinen</p>	<p>TARKASTANUT</p>	<p>MITTAKAAVA</p> <p>1:500</p>	<p>D:o nro</p> <p>1068-2022</p>
<p>PÄIVÄYS</p> <p>25.1.2022</p>	<p>HYVÄKYSJÄ</p>	<p>PIIRUSTUSNUMERO</p> <p>L5507 068</p>		

Koskee läpiajaja
Gäller genomfart

Ei koske polkupyöriä
Gäller ej cyklar

Ei koske tilauslinja-autoja
Gäller ej abonnerade bussar
8.6. - 8.8.

Ei koske koululaiskuljetuksia linja-autolla
Gäller ej skolskjutsar med bussar

P

30

3

1

1301

7

7

