
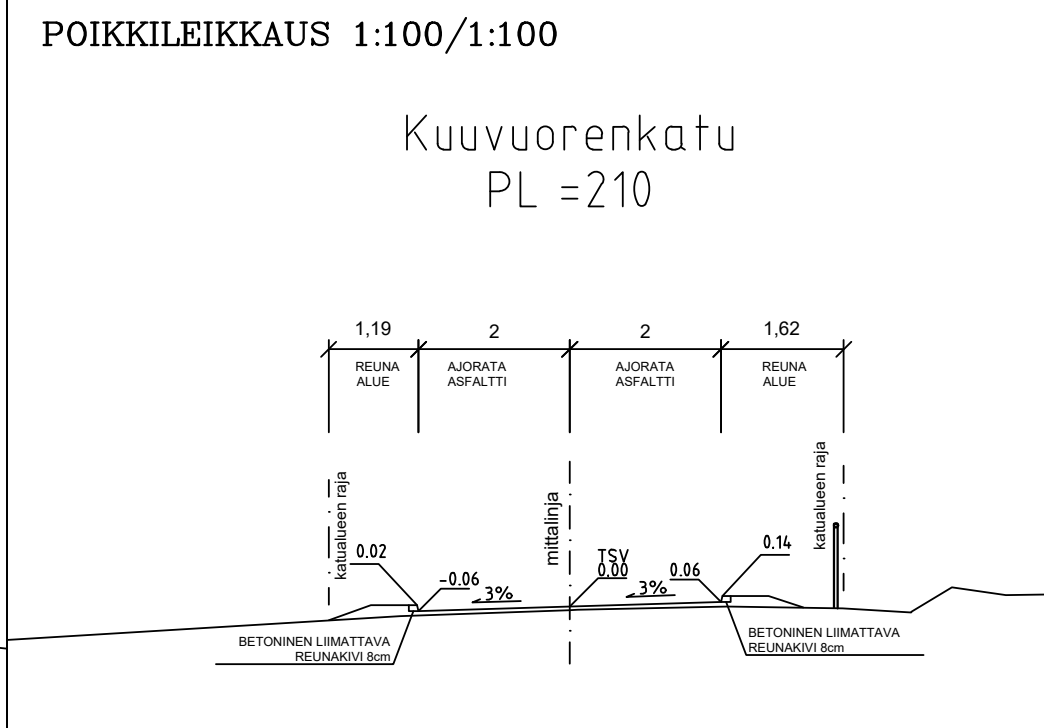


ASEMAPIIRUSTUS 1:500

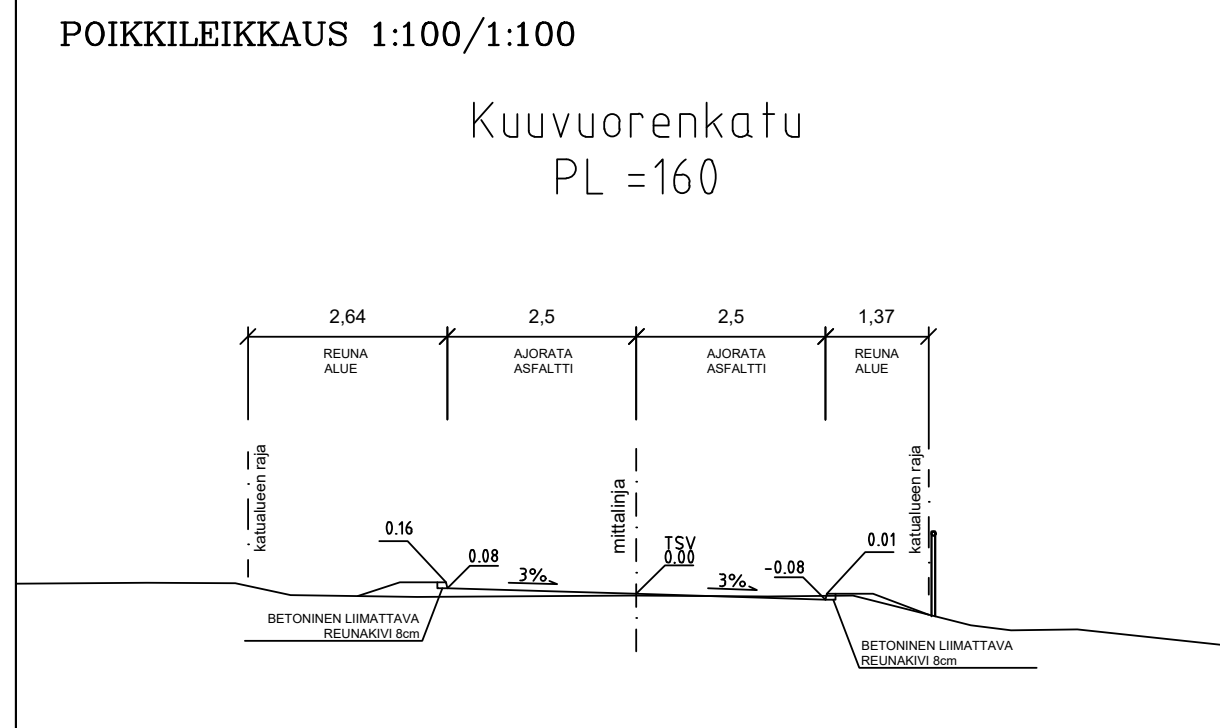

MERKINTÖJEN SELITYKSIÄ

-  Murske
-  Asfaltti
-  suunniteltu maanpinta
nykyinen maanpinta
-  Korttelinumero
-  Tonttinumero
-  Betoni reunatuki, liimattava, h=8cm
-  Nykyinen lehtipuu
-  Nykyinen havupuu
-  Pensasaita
-  Puuaita
-  Nykyinen valaisin
-  Hulevesikaivo nykyinen
-  Hulevesikaivo suunniteltu
-  Mitattu avokallia

Koordinaattijärjestelmät:
Taso X,Y: ETRS-GK23
(EUREF-FIN)
Korkeus Z: N2000

HYVÄKSYNYT:
VIRAN PUOLESTA:

KAUPUNGINOSA: NUMMI
ASEMAKAAVA: 26.1.1988 (12/1983)
DIARINUMERO: 3490-2021
LIKENNESUUNNITELMA: -
KATULUOKKA: -

KORVAA PIIRUSTUKSEN:
KORVAA OSITTAIN PIIRUSTUKSEN: D 4573 003, A 5731 010

KORVATTU PIIRUSTUKSELLA:
KORVATTU OSITTAIN PIIRUSTUKSELLA:

TUNN. MUUTOS TAI TÄYDENNYS PÄIVÄYS SUUNNIT./PIIRT. TARK./HYV.

TURUN KAUPUNGIN KAUPUNKIYMPÄRISTÖTOIMIALA
KAUPUNKIRAKENTAMISEN PALVELUALUE
KAUPUNKIYMPÄRISTÖN TOTEUTUSSUUNNITTELUYKSIKKÖ

Puolalanenkatu 5
20100 Turku
etunimi.sukunimi@turku.fi
puh 02-330 000

KOHDE: Kuuvuorenkatu
SISÄLTÖ: KATUSUUNNITELMA

SUUNNITTELIJA FCG	SUUNNITTELUAVUSTAJA FCG	TARKASTANUT	MITTAKAAVA 1:500, 1:100
PÄIVÄYS 20.5.2021	HYVÄKSYJÄ	PIIRUSTUSNUMERO K4573008	MUUTOS

FCG Finnish Consulting Group Oy
Satamakatu 22
20100 Turku
Puh. 0104090
www.fcg.fi

HYV.	20.5.2021	J. Vesterberg
TARK.	20.5.2021	E. Sankala
LAAT.	20.5.2021	T. Salminen