



MERKINTÖJEN SELITYKSIÄ

-  Murske
-  Asfaltti
-  suunniteltu maanpinta
nykyinen maanpinta
- 5** Korttelinumero
- 13** Tonttinumero
-  Betoni reunatuki, liimattava, h=8cm
-  Nykyinen lehtipuu
-  Nykyinen havupuu
-  Pensasaita
-  Puuaita
-  Metallikaide
-  Nykyinen valaisin
-  Hulevesikaivo nykyinen
-  Hulevesikaivo suunniteltu

Koordinaattijärjestelmät:
Taso X,Y: ETRS-GK23
(EUREF-FIN)
Korkeus Z: N2000

HYVÄKSYNYT:
VIRAN PUOLESTA:

KAUPUNGINOSA: NUMMI
ASEMAKAAVA: 26.1.1988 (12/1983)
DIARINUMERO: 3490-2021
LIKENNESUUNNITELMA: -
KATULLUOKKA: -


KORVAA PIIRUSTUKSEN:
KORVAA OSITTAIN PIIRUSTUKSEN: D 5892 012

KORVATTU PIIRUSTUKSELLA:
KORVATTU OSITTAIN PIIRUSTUKSELLA:

TUNN. MUUTOS TAI TÄYDENNYS: _____ PÄIVÄYS: _____ SUUNNIT./PIIRT.: _____ TARK./HYV.: _____


POIKKILEIKKAUS 1:100/1:100

Peltokatu
PL =50

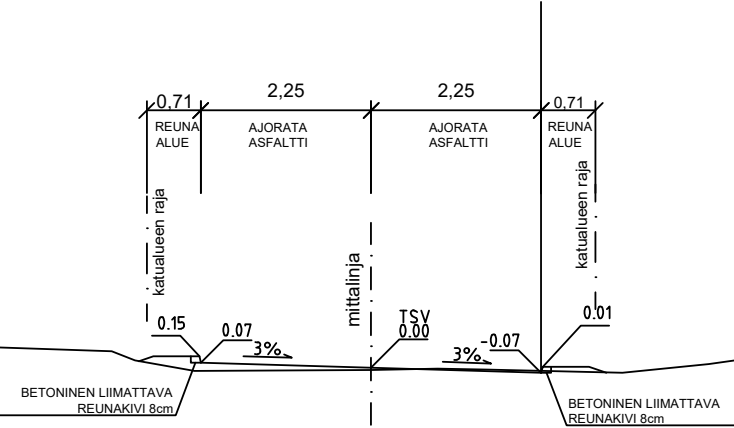


POIKKILEIKKAUS 1:100/1:100

Peltokatu
PL =190

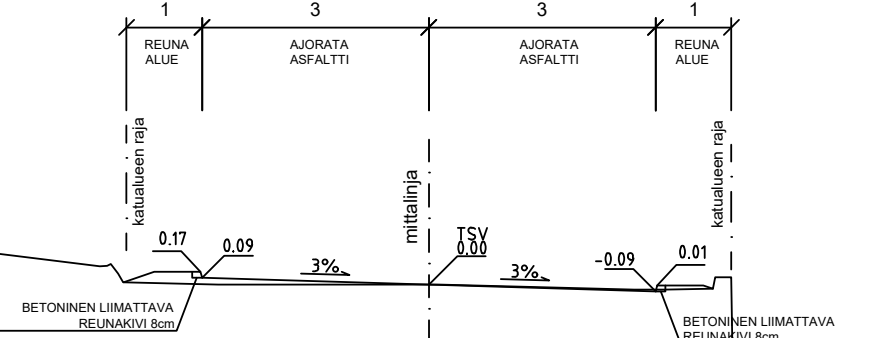

POIKKILEIKKAUS 1:100/1:100

Peltokatu
PL =220

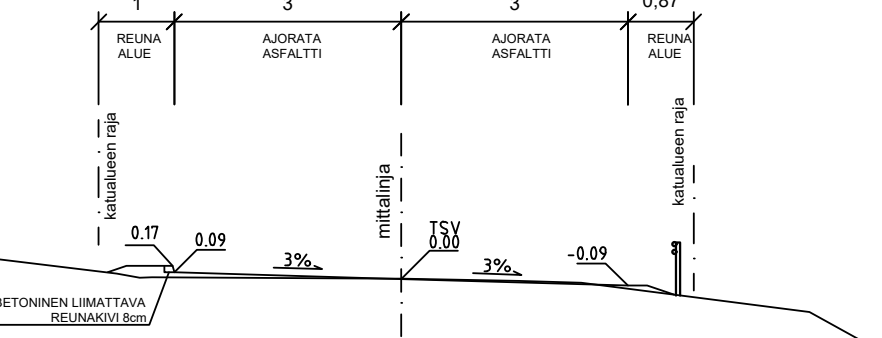

TURUN KAUPUNGIN KAUPUNKIYMPÄRISTÖTOIMIALA				Puolalankatu 5 20100 Turku etunimi.sukunimi@turku.fi puh 02-330 000	
KAUPUNKIRAKENTAMISEN PALVELUALUE				KAUPUNKIYMPÄRISTÖN TOTEUTUSSUUNNITTELUYKSIKKÖ	
KOHDE		SISÄLTÖ			
Peltokatu		KATUSUUNNITELMA			
SUUNNITTELUJA FCG	SUUNNITTELUAVUSTAJA FCG	TARKASTANUT	MITTAKAAVA 1:500, 1:100		
PÄIVÄYS 20.5.2021	HYVÄKSYJÄ	PIIRUSTUSNUMERO K5829015		MUUTOS	
FCG Finnish Consulting Group Oy Säntämäkatu 22 20100 Turku Puh. 0104090 www.fcg.fi		HYV.	20.5.2021	J. Vesterberg	
		TARK.	20.5.2021	E. Sankala	
		LAAT.	20.5.2021	T. Salminen	