


ASEMAPIIRUSTUS 1:1000

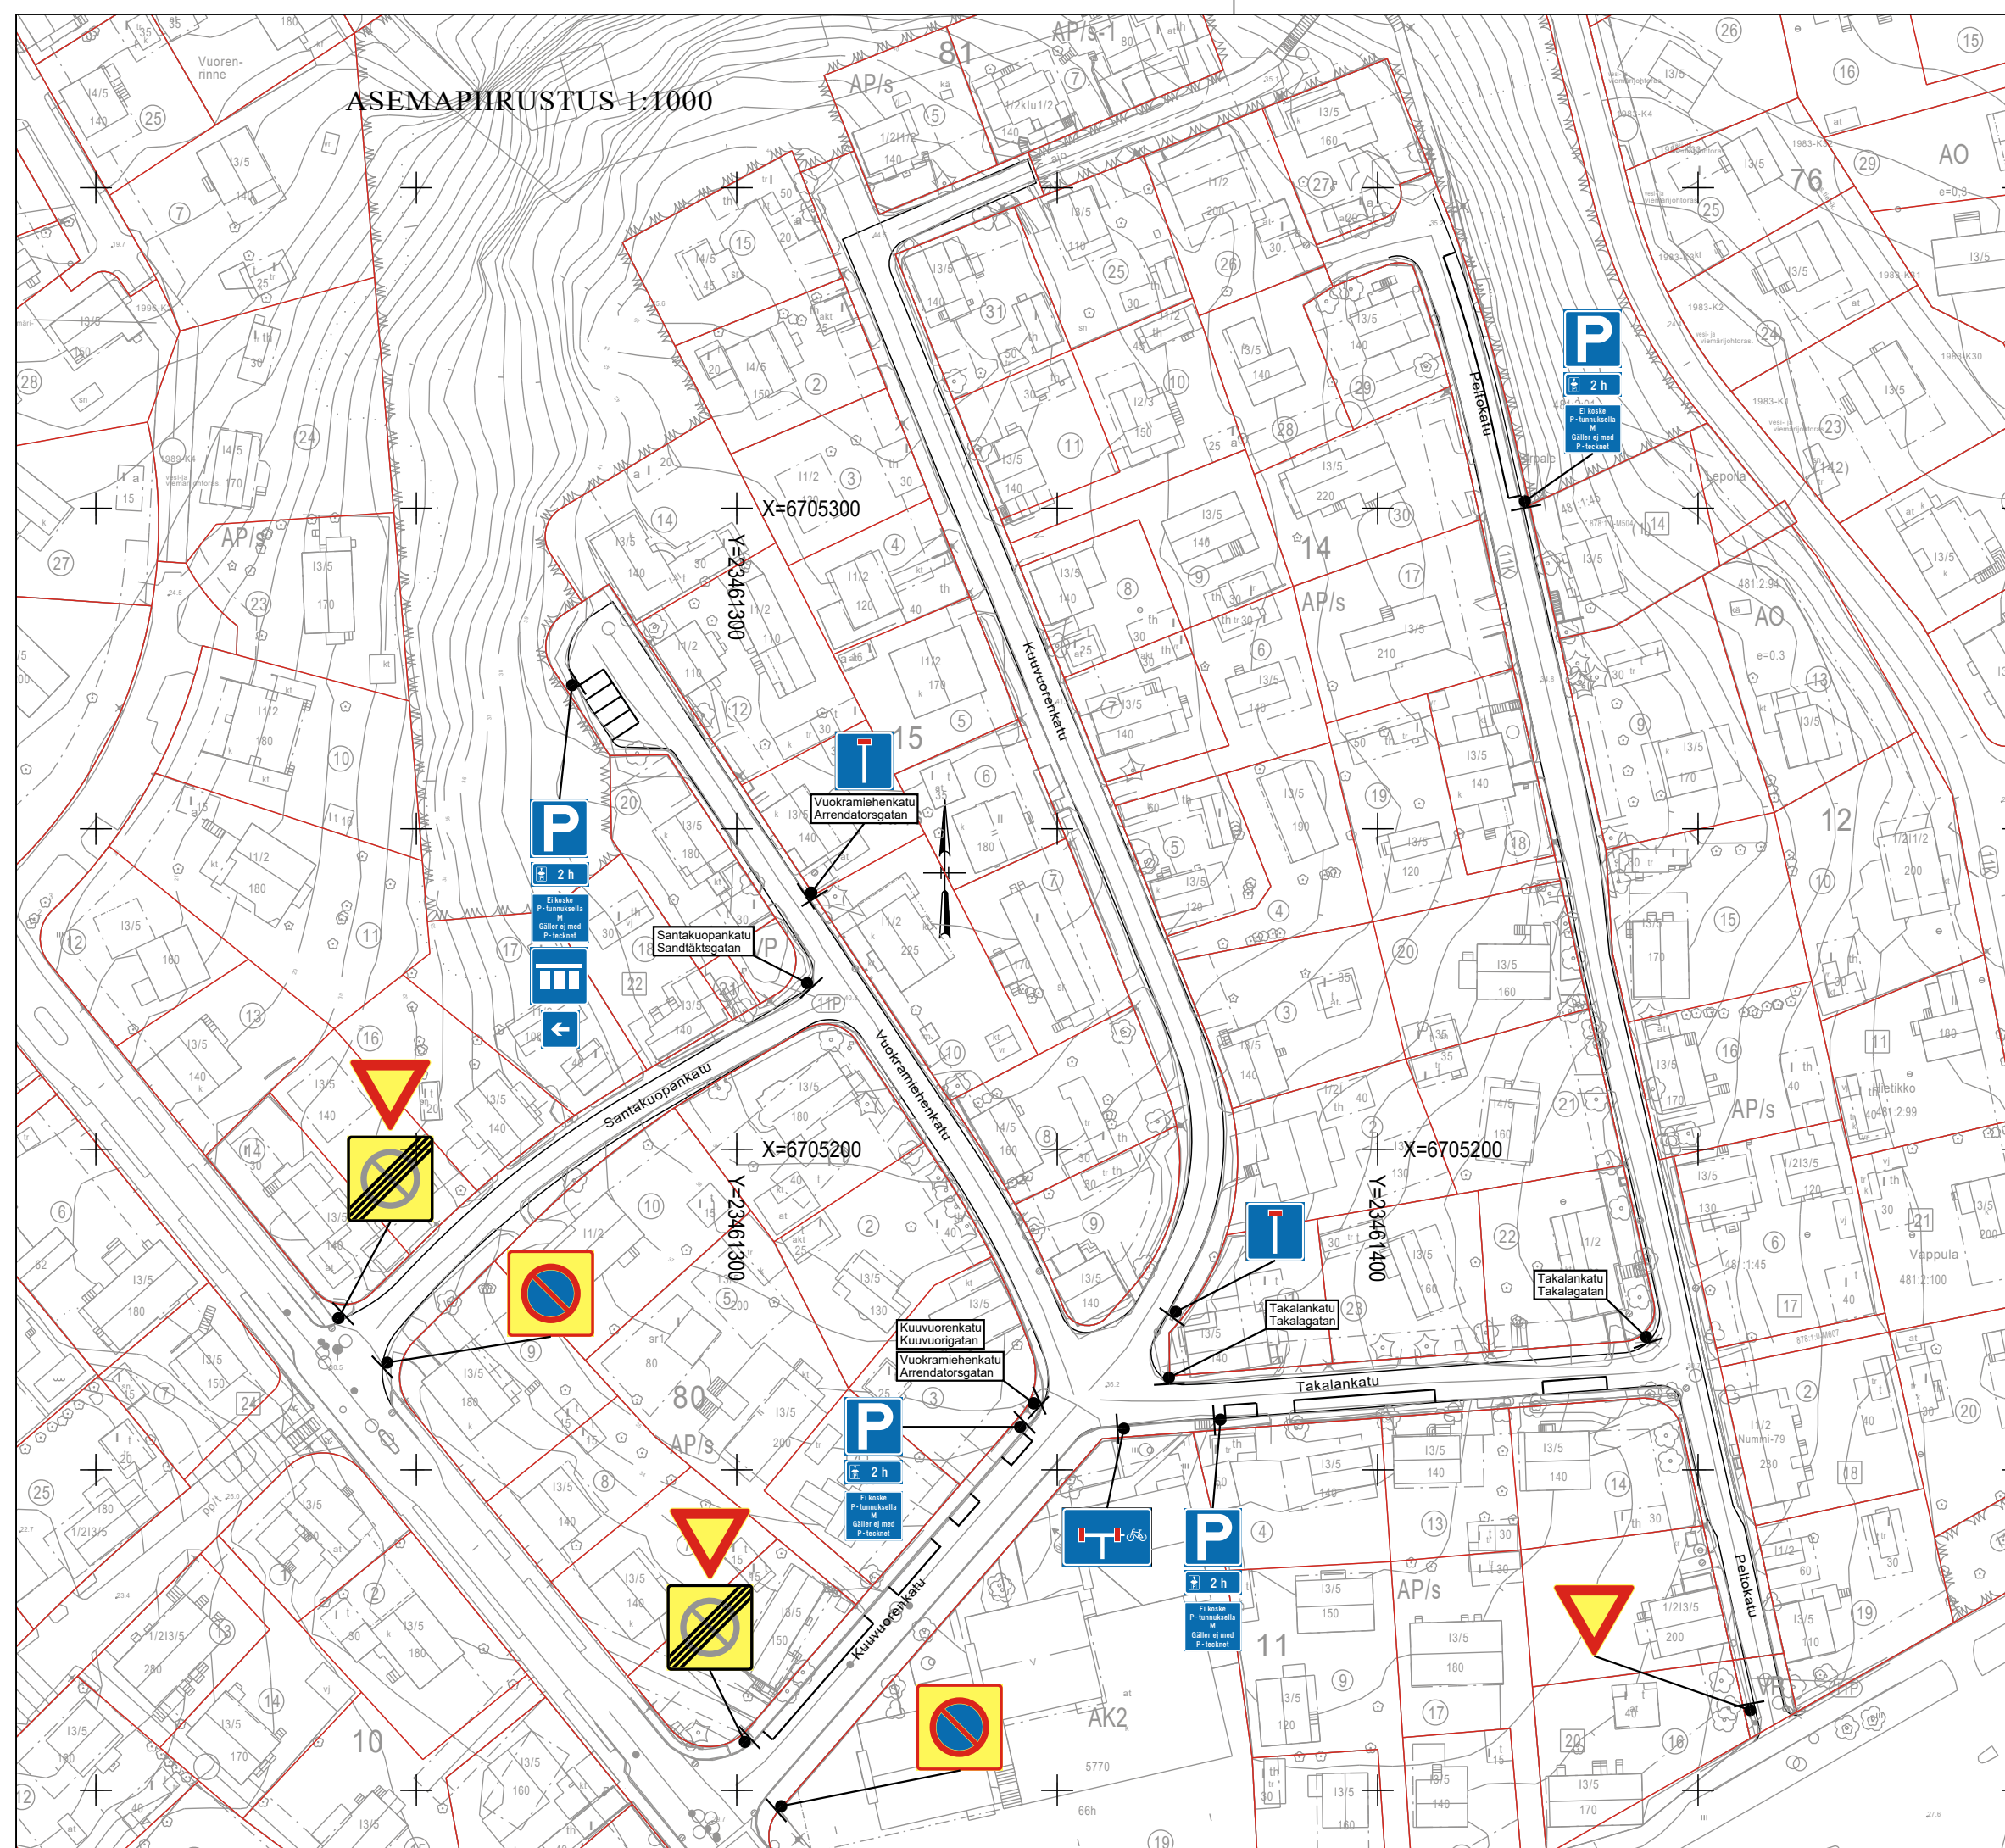

Koordinaattijärjestelmät:
Taso X,Y: ETRS-GK23
(EUREF-FIN)
Korkeus Z: N2000

HYVÄKSYNYT:
VIRAN PUOLESTA:

KAUPUNGINOSA: NUMMI
ASEMAKAAVA: 26.1.1988 (12/1983)
DIAARINUMERO: 3490-2021
LIIKENNESUUNNITELMA: -
KATULUOKKA: -

KORVAA PIIRUSTUKSEN: L 4573 006
KORVAA OSITTAIN PIIRUSTUKSEN:

KORVATTU PIIRUSTUKSELLA:
KORVATTU OSITTAIN PIIRUSTUKSELLA:

TUNN. MUUTOS TAI TÄYDENNYS PÄIVÄYS SUUNNIT./PIIRT. TARK./HYV.

TURUN KAUPUNGIN KAUPUNKIYMPÄRISTÖTOIMIALA

KAUPUNKIRAKENTAMISEN PALVELUALUE
KAUPUNKIYMPÄRISTÖN TOTEUTUSSUUNNITELUYKSIKÖ



KOHDE
Kuuvuorekatu
Vuokramiehenkatu
Takalankatu
Peltokatu
Santakuopankatu väli: Keskikatu - Vuokramiehenkatu

SISÄLTÖ
LIIKENTEENOHJAUSSUUNNITELMA

SUUNNITTELIJA FCG	SUUNNITTELUAVUSTAJA FCG	TARKASTANUT	MITTAKAAVA 1:1000
PÄIVÄYS 21.1.2022	HYVÄKSYJÄ	PIIRUSTUSNUMERO L4573009	MUUTOS



FCG Finnish Consulting Group Oy
Satamakatu 22
20100 Turku
Puh. 0104090
www.fcg.fi

HYV.	21.1.2022	J. Vesterberg
TARK.	21.1.2022	E. Sankala
LAAT.	21.1.2022	T. Salminen