

* = UUSI

Ote liikenteenohjaussuunnitelmasta n:o L4802017

Akatemiankatu

Kaupunkipyöräasema



Päiväys: 07.02.2022

Mittakaava: 1:500

Diario numero:


Suunn./Piirt. S. Nylander/ J.Rouvinen

suunn.pääll.

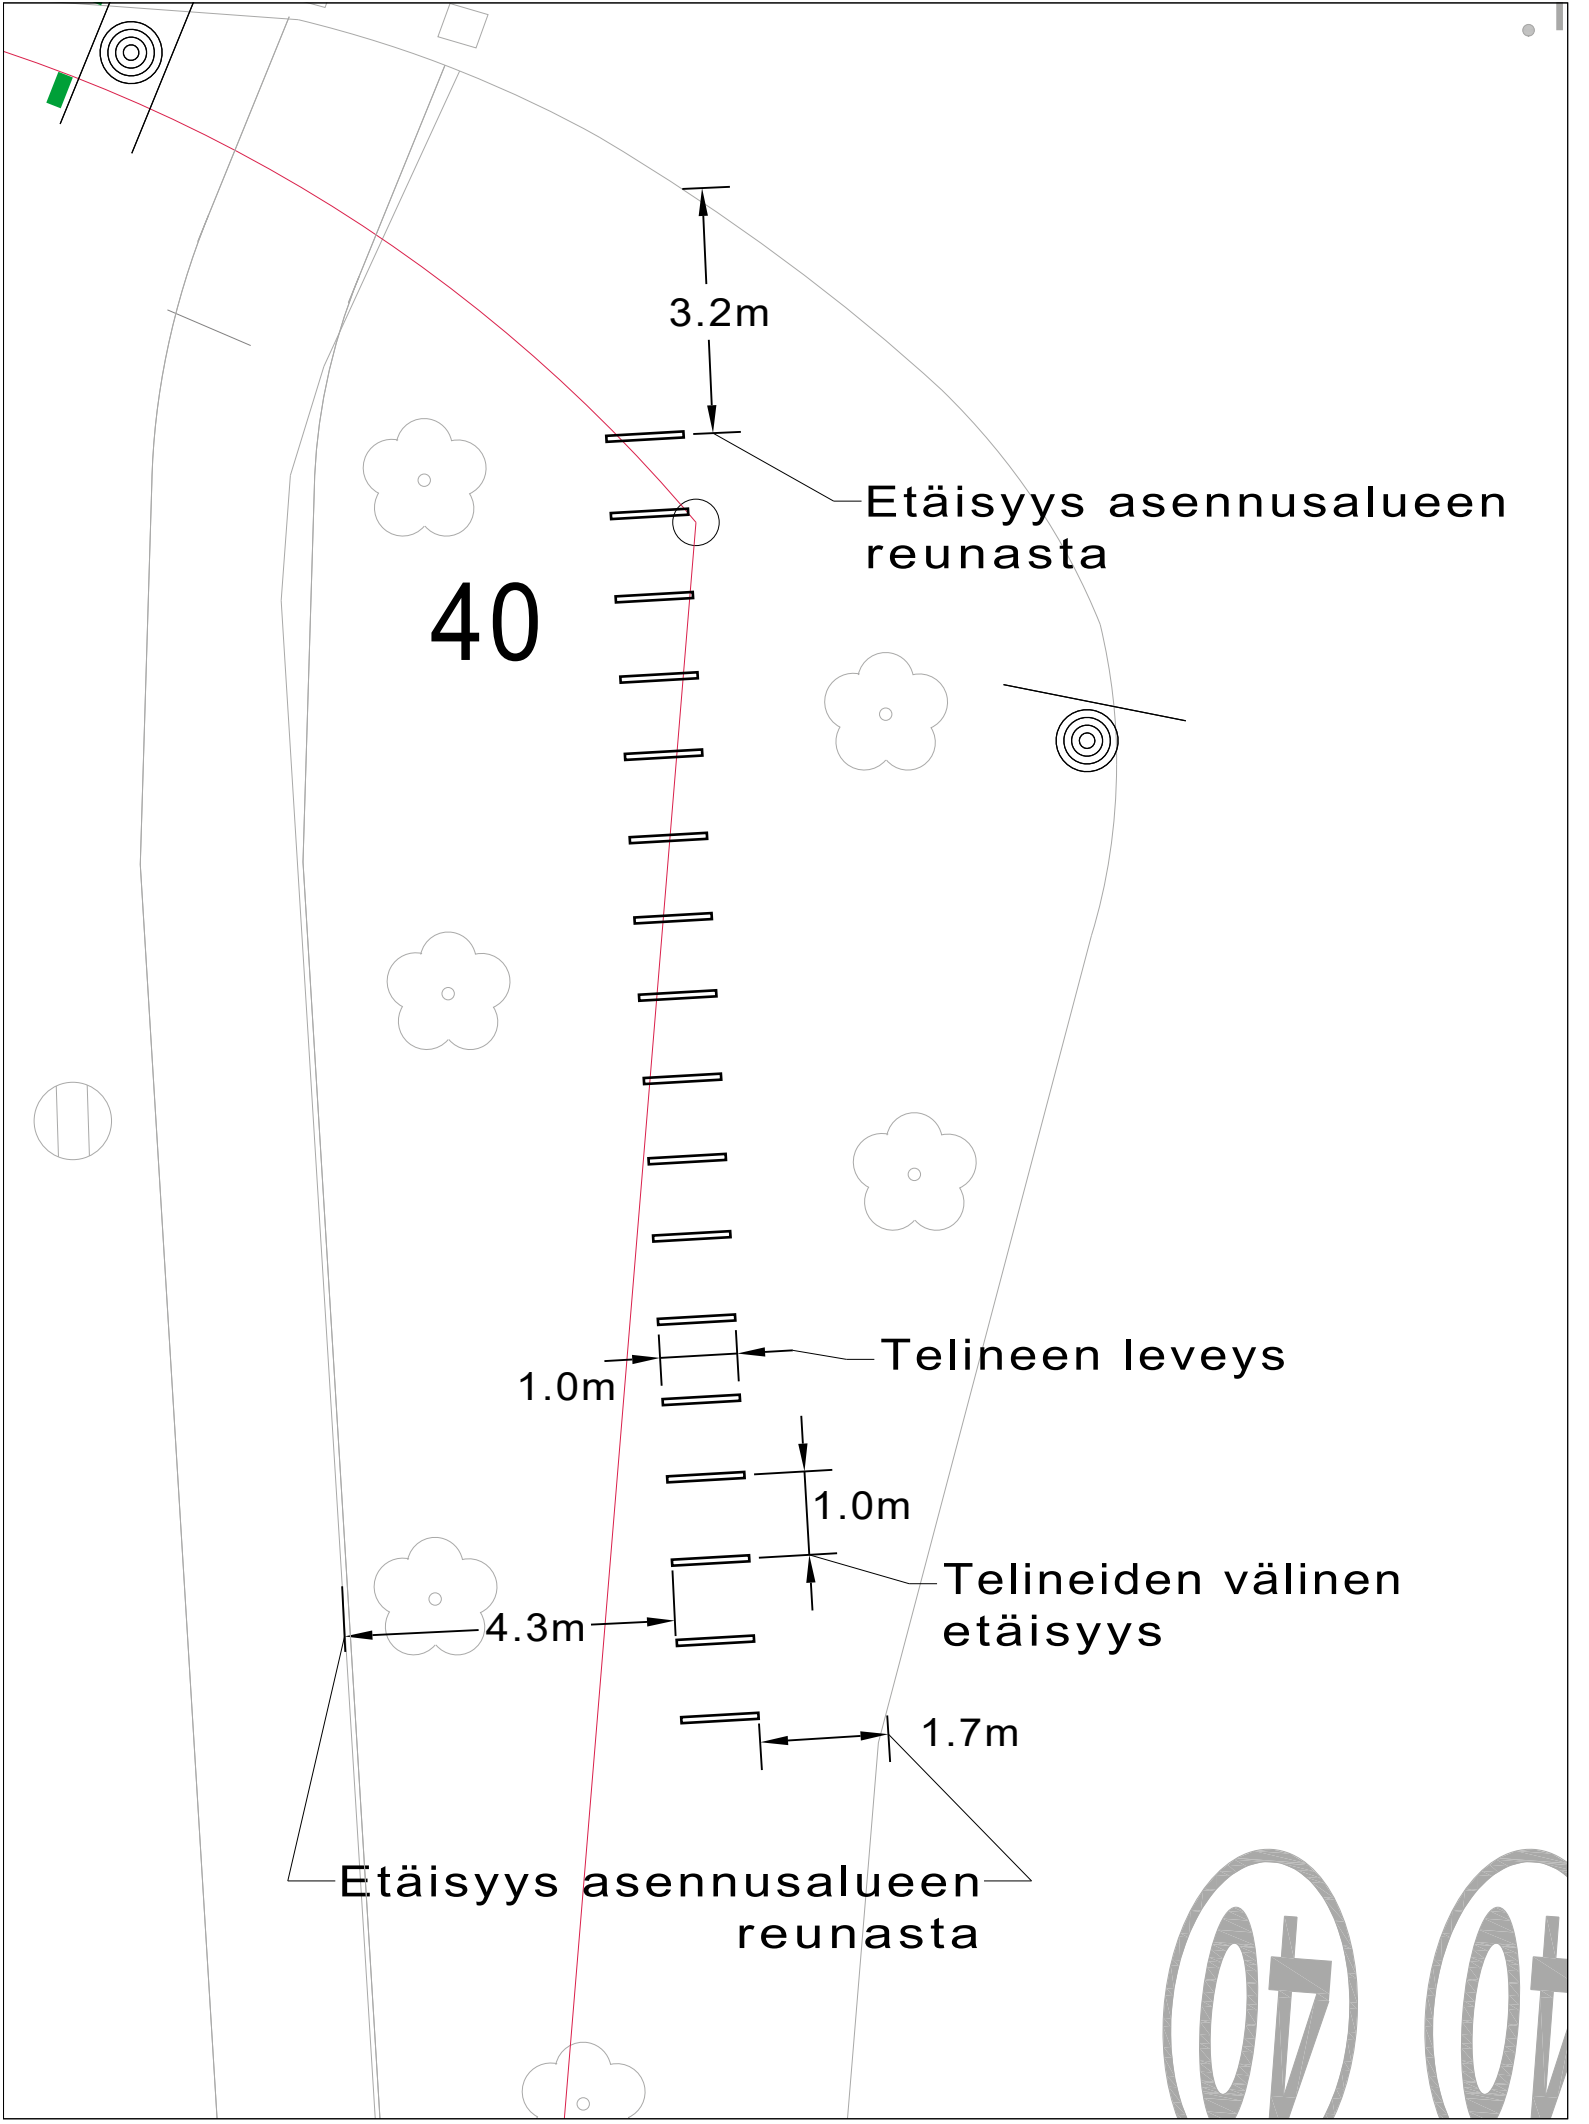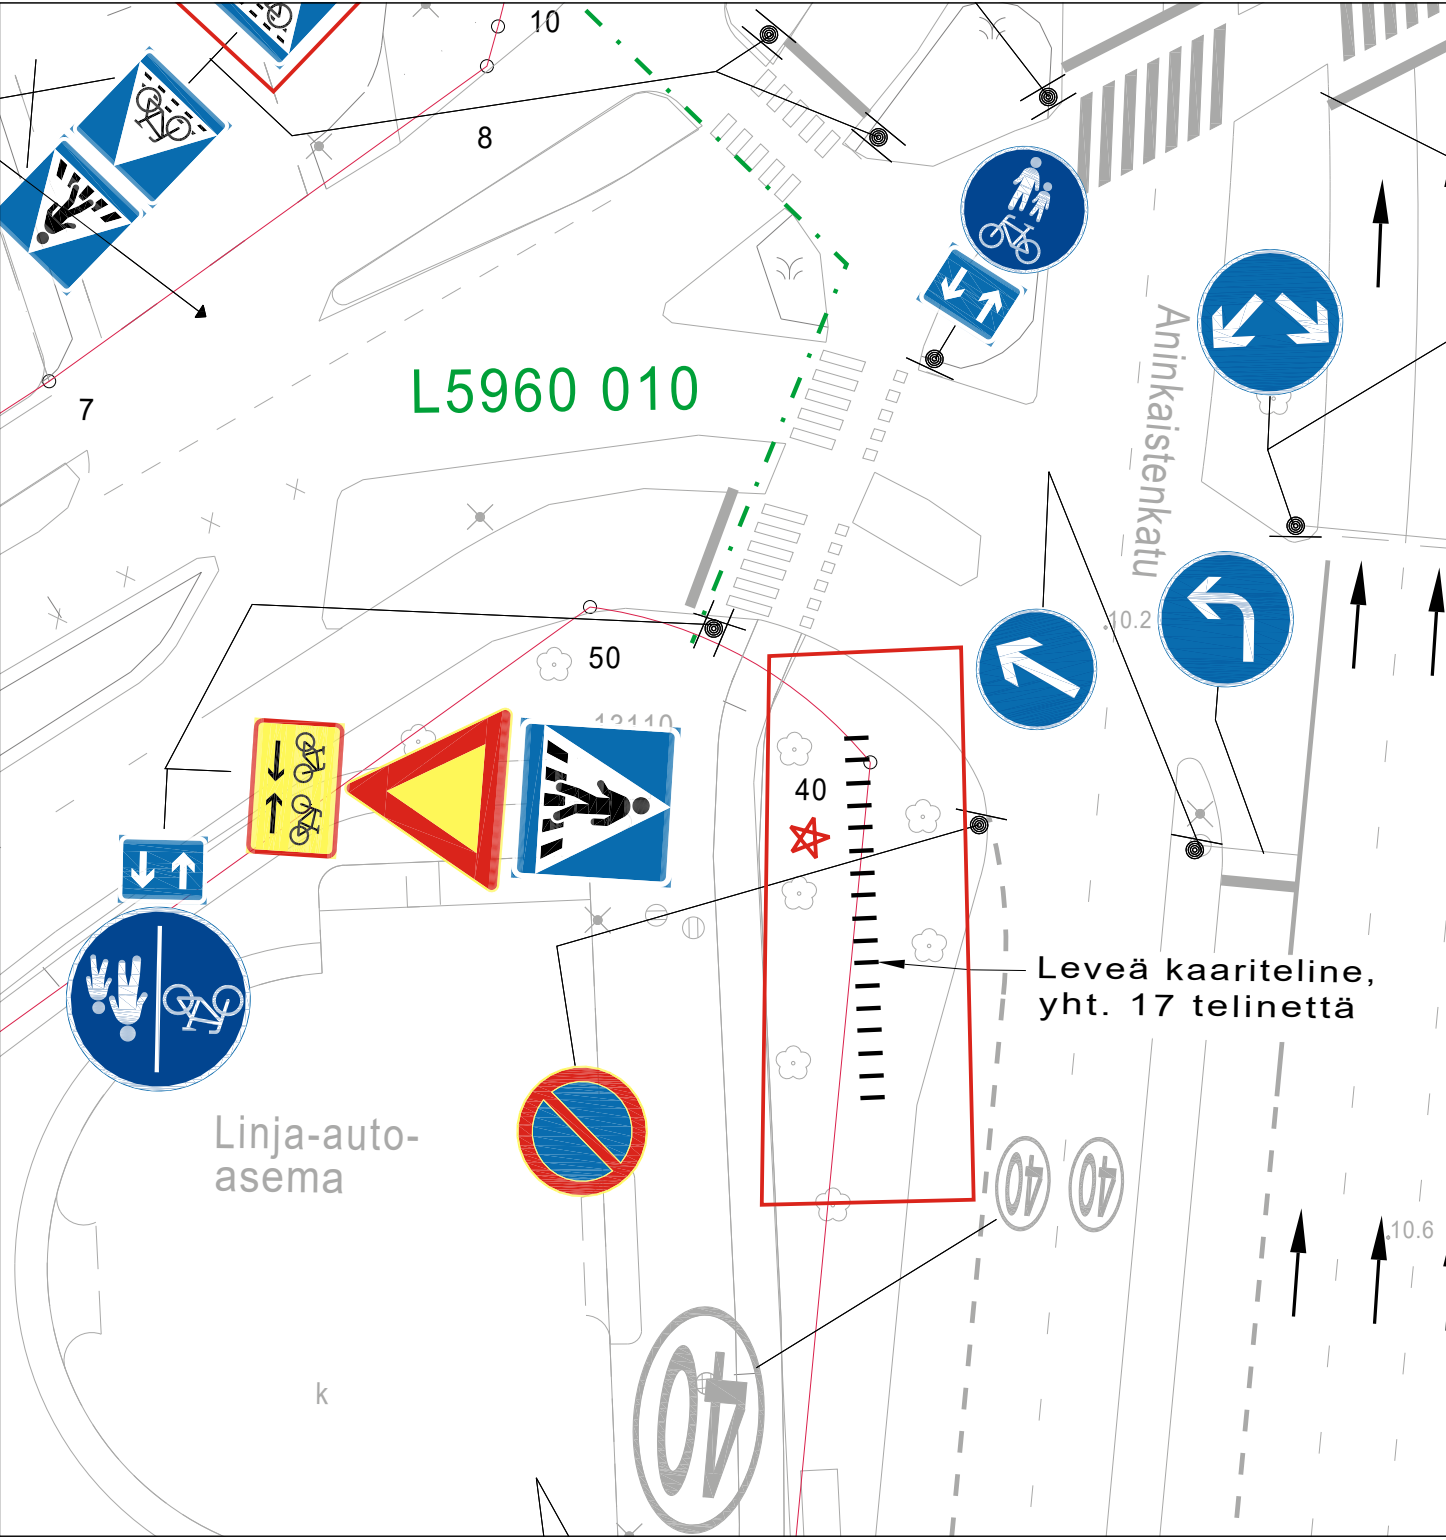



* = UUSI

Ote liikenteenohjaussuunnitelmasta n:o L6187042	
Aninkaistenkatu, Linja-autoasema	
Kaupunkipyöräasema	Päiväys: 07.02.2022
	Mittakaava: 1:500
	Diario numero:
Suunn./Piirt. H.Holmberg / J.Rouvinen	suunn.pääll.

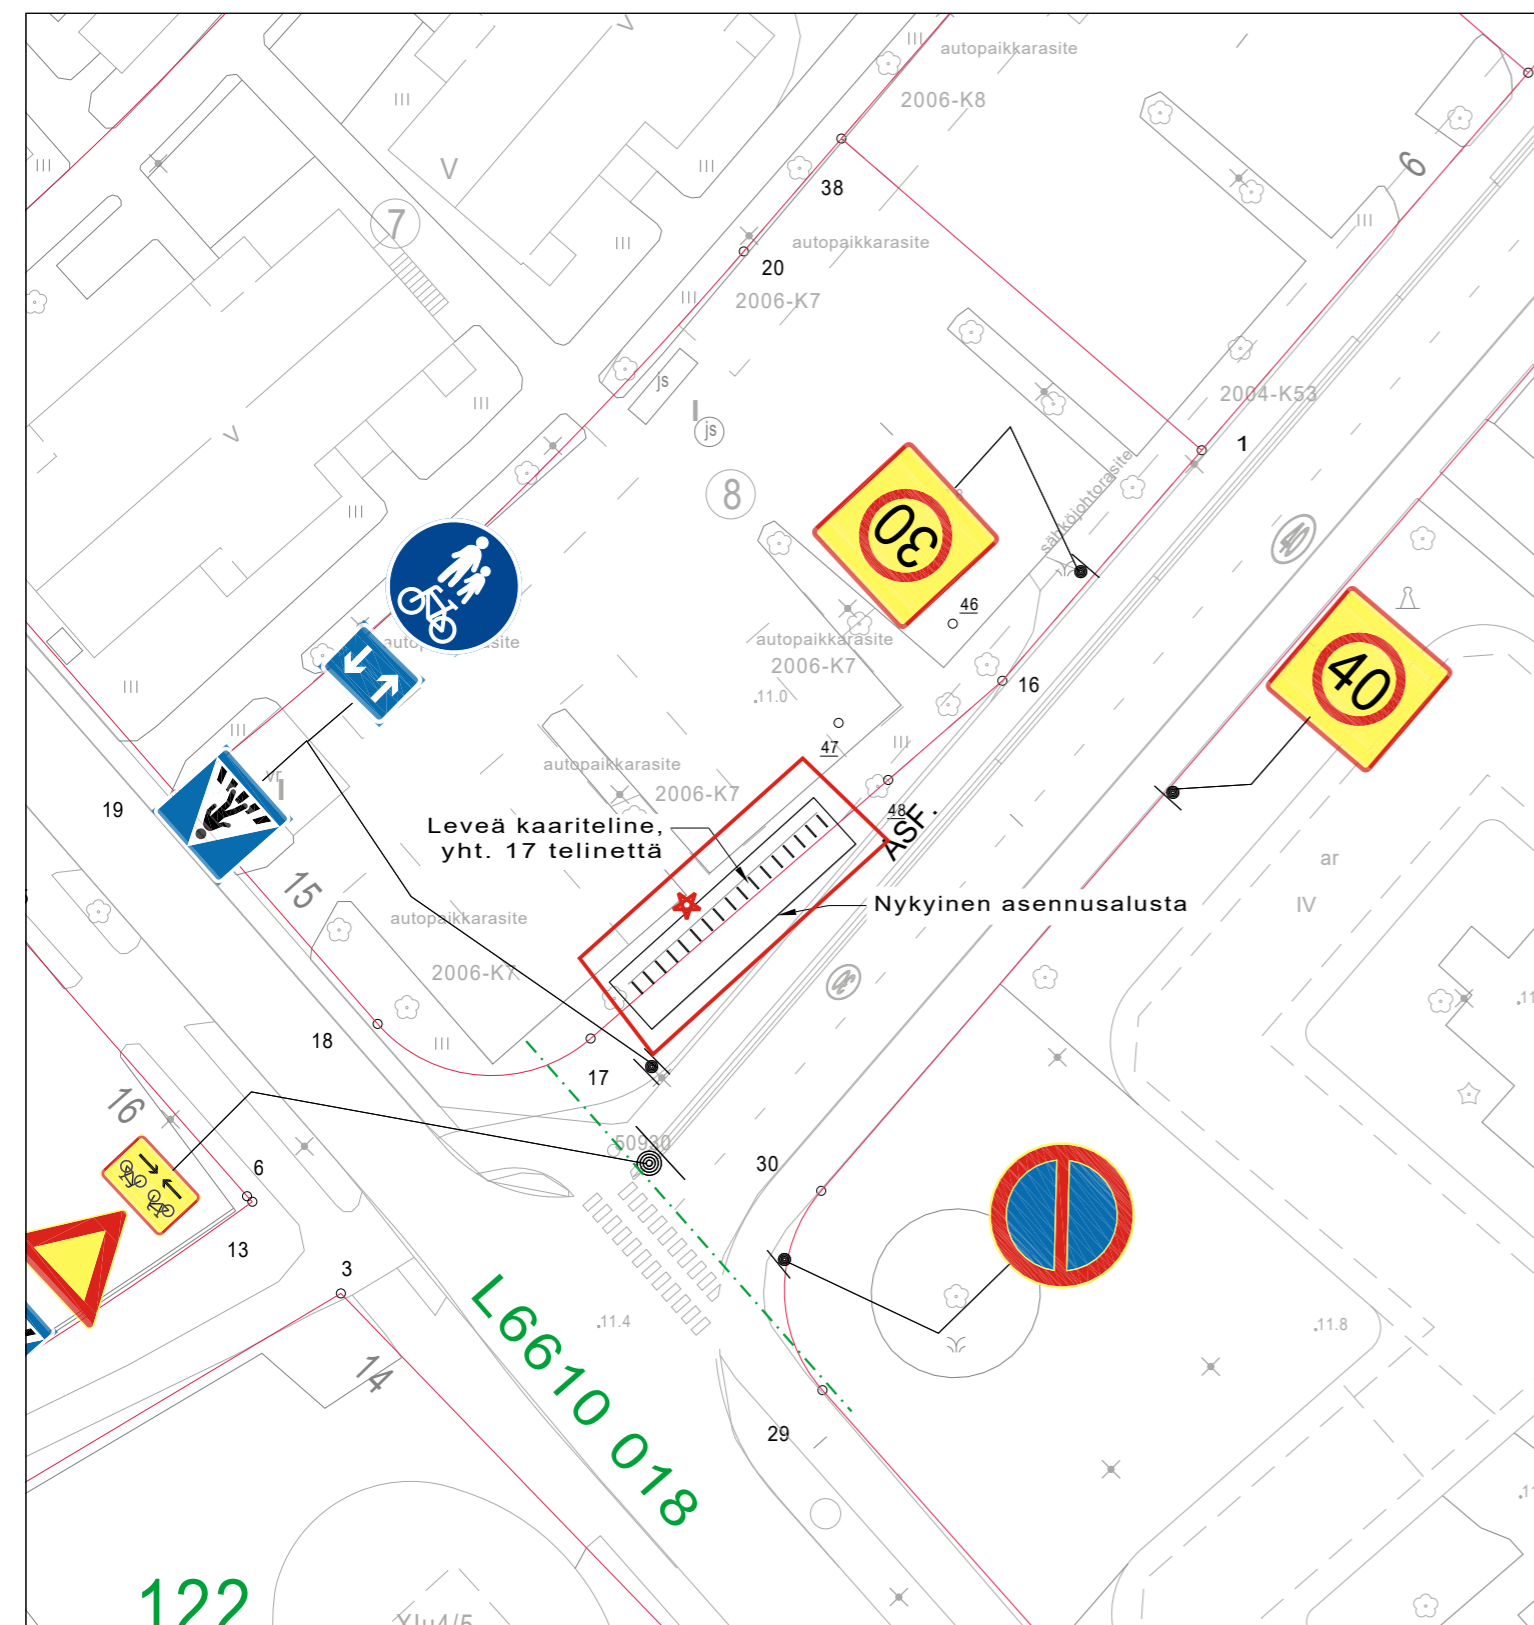



★ = UUSI

Ote liikenteenohjaussuunnitelmasta n:o L7263014	
Inspektorinkatu	
Kaupunkipyöräasema	Päiväys: 04.02.2022
	Mittakaava: 1:500
	Diario numero:
Suunn./Piirt. H.Holmberg/ J.Rouvinen	suunn.pääll.

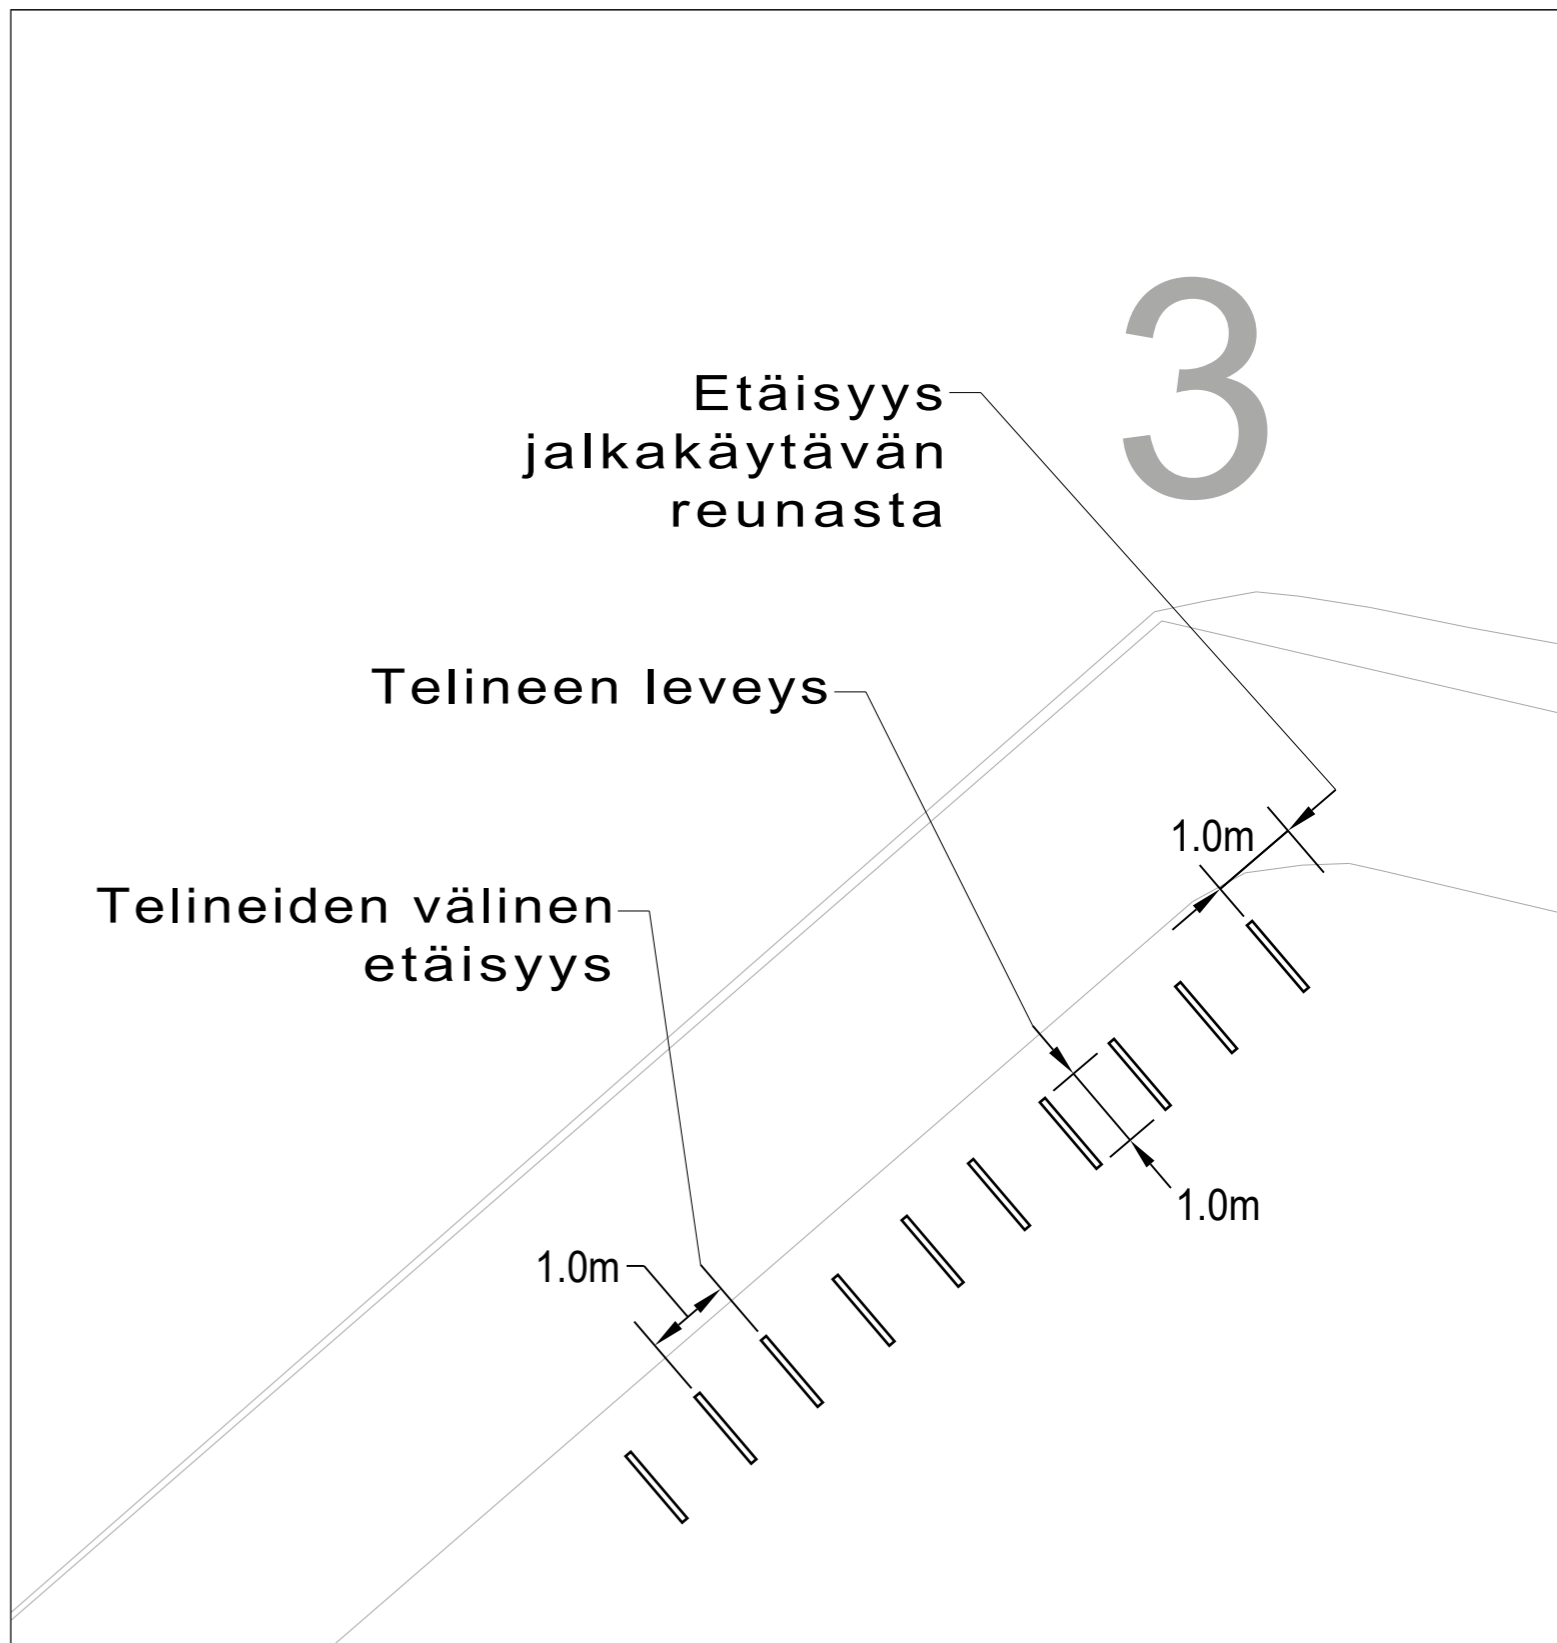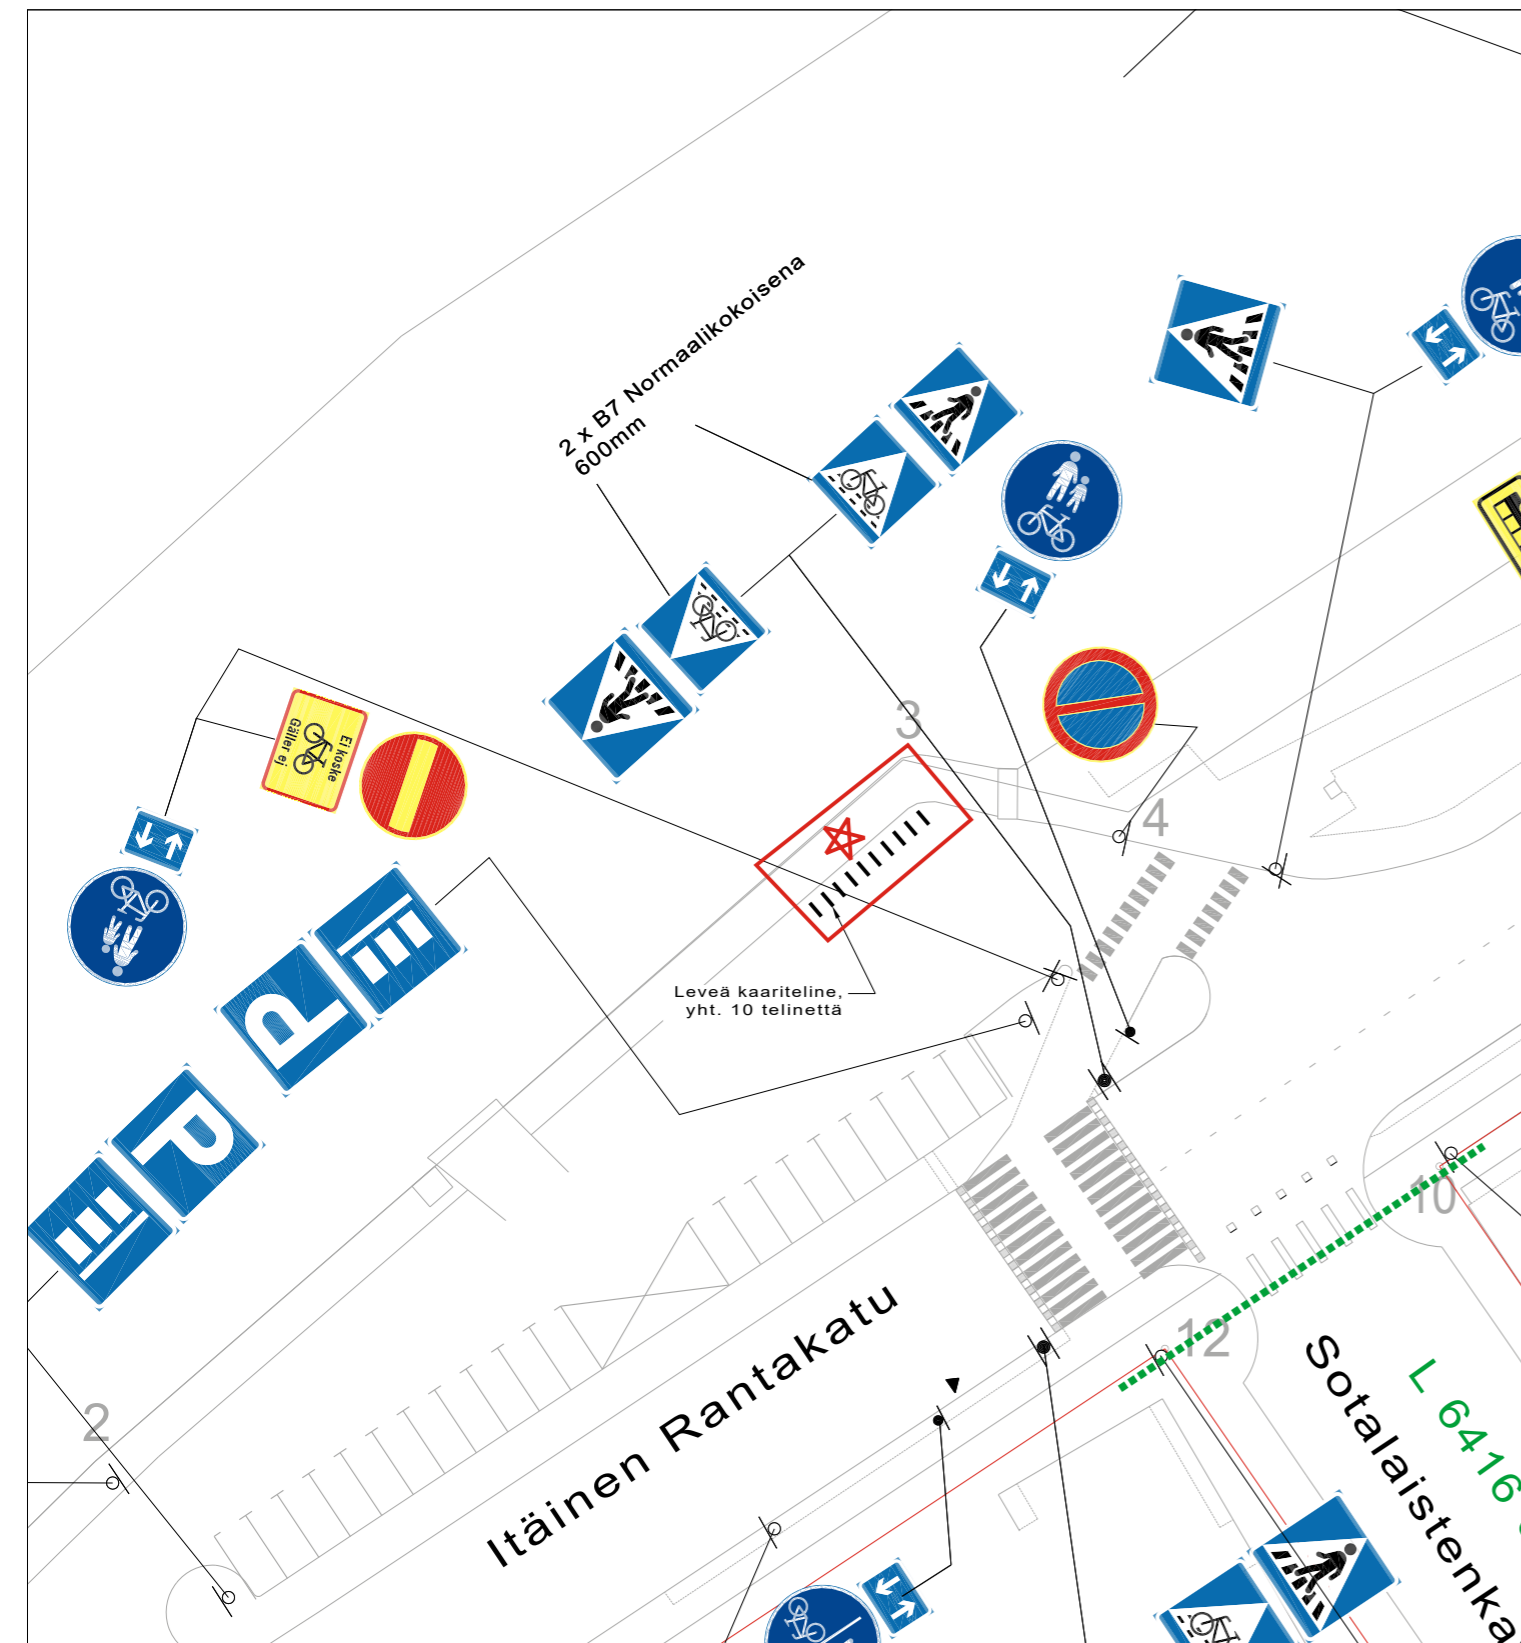



* = UUSI

Ote liikenteenohjaussuunnitelmasta n:o L5601082	
Itäinen rantakatu	
Kaupunkipyöräasema	Päiväys: 07.02.2022
	Mittakaava: 1:500
	Diario numero:
Suunn./Piirt. H.Holmberg / J.Rouvinen	suunn.pääll.

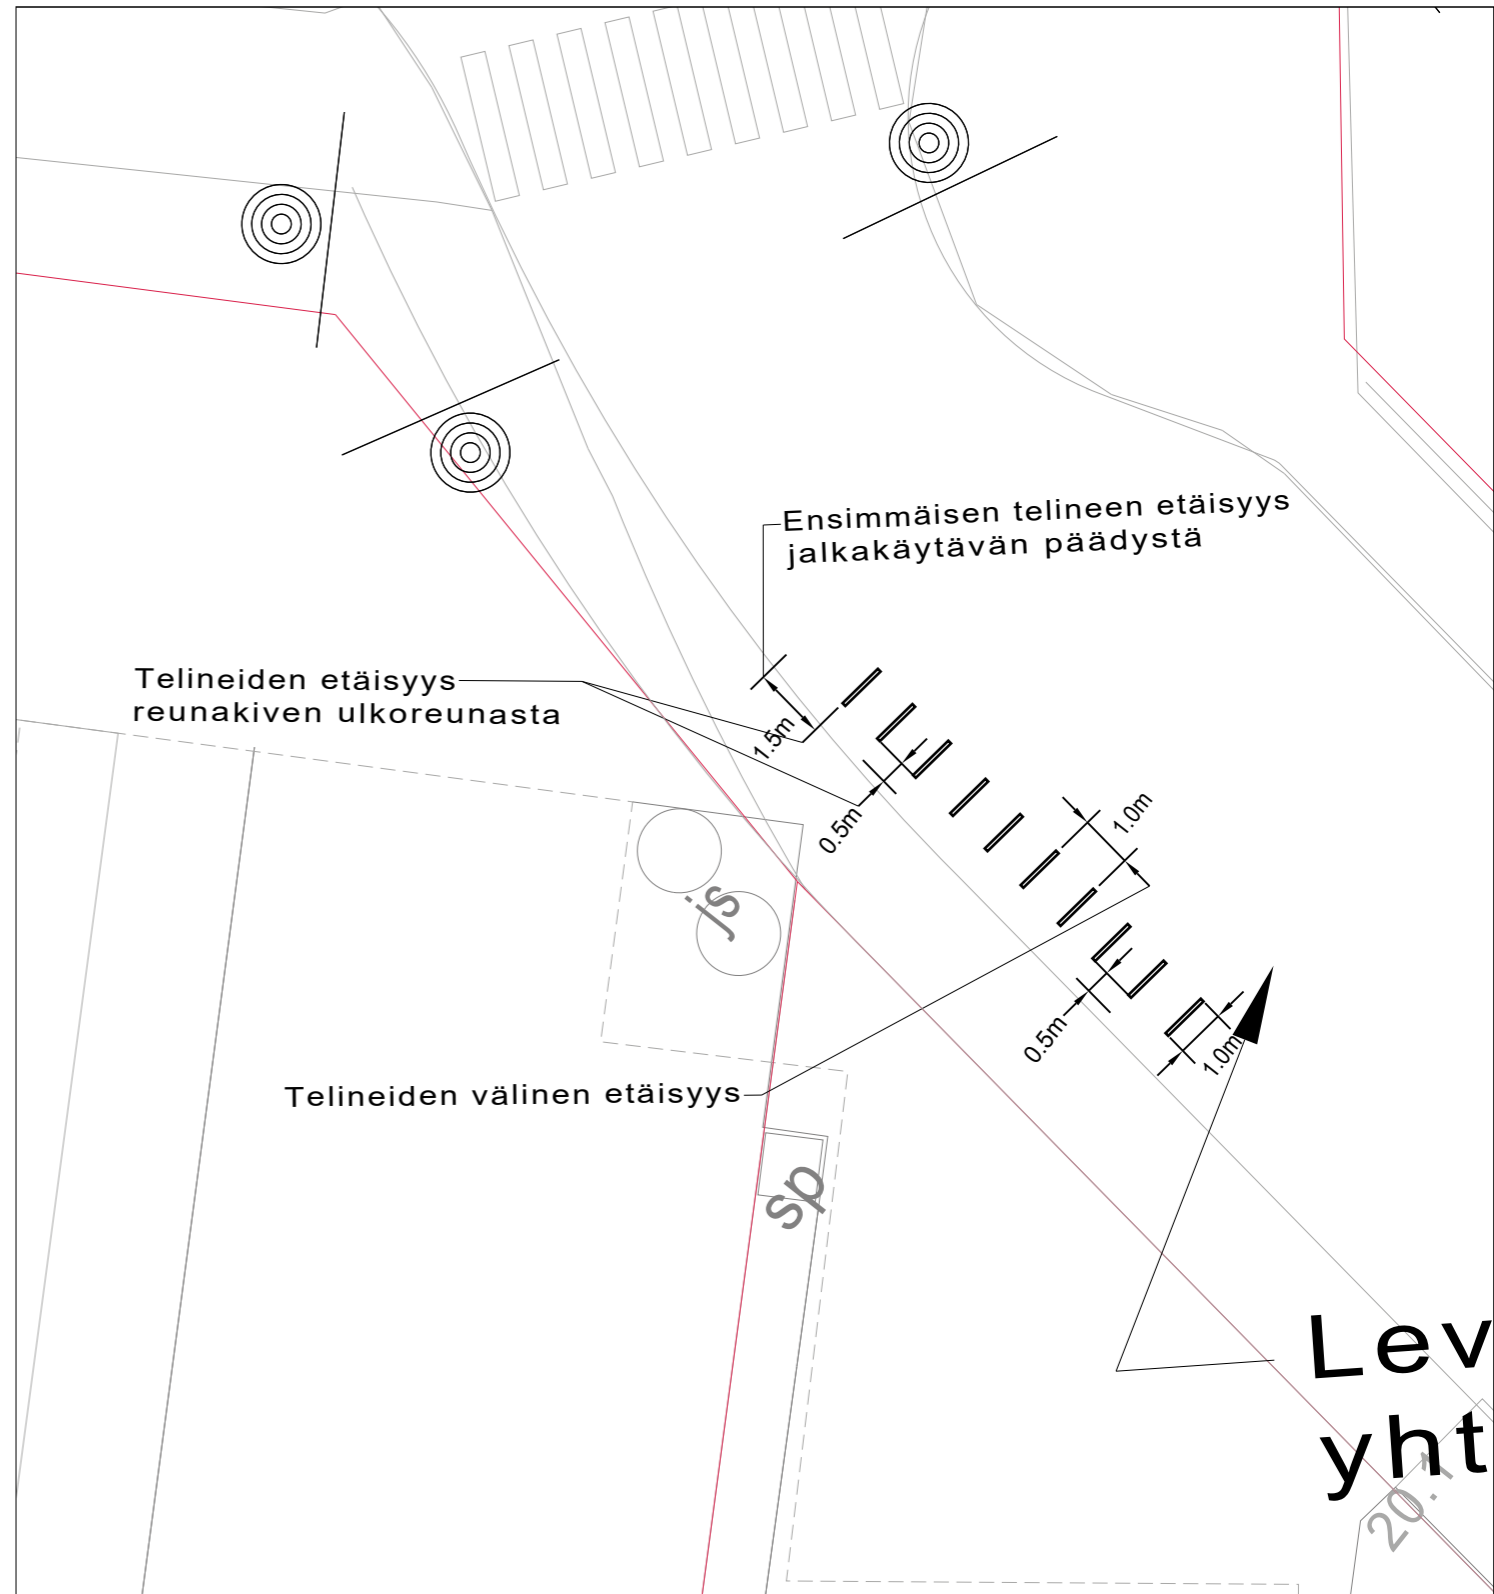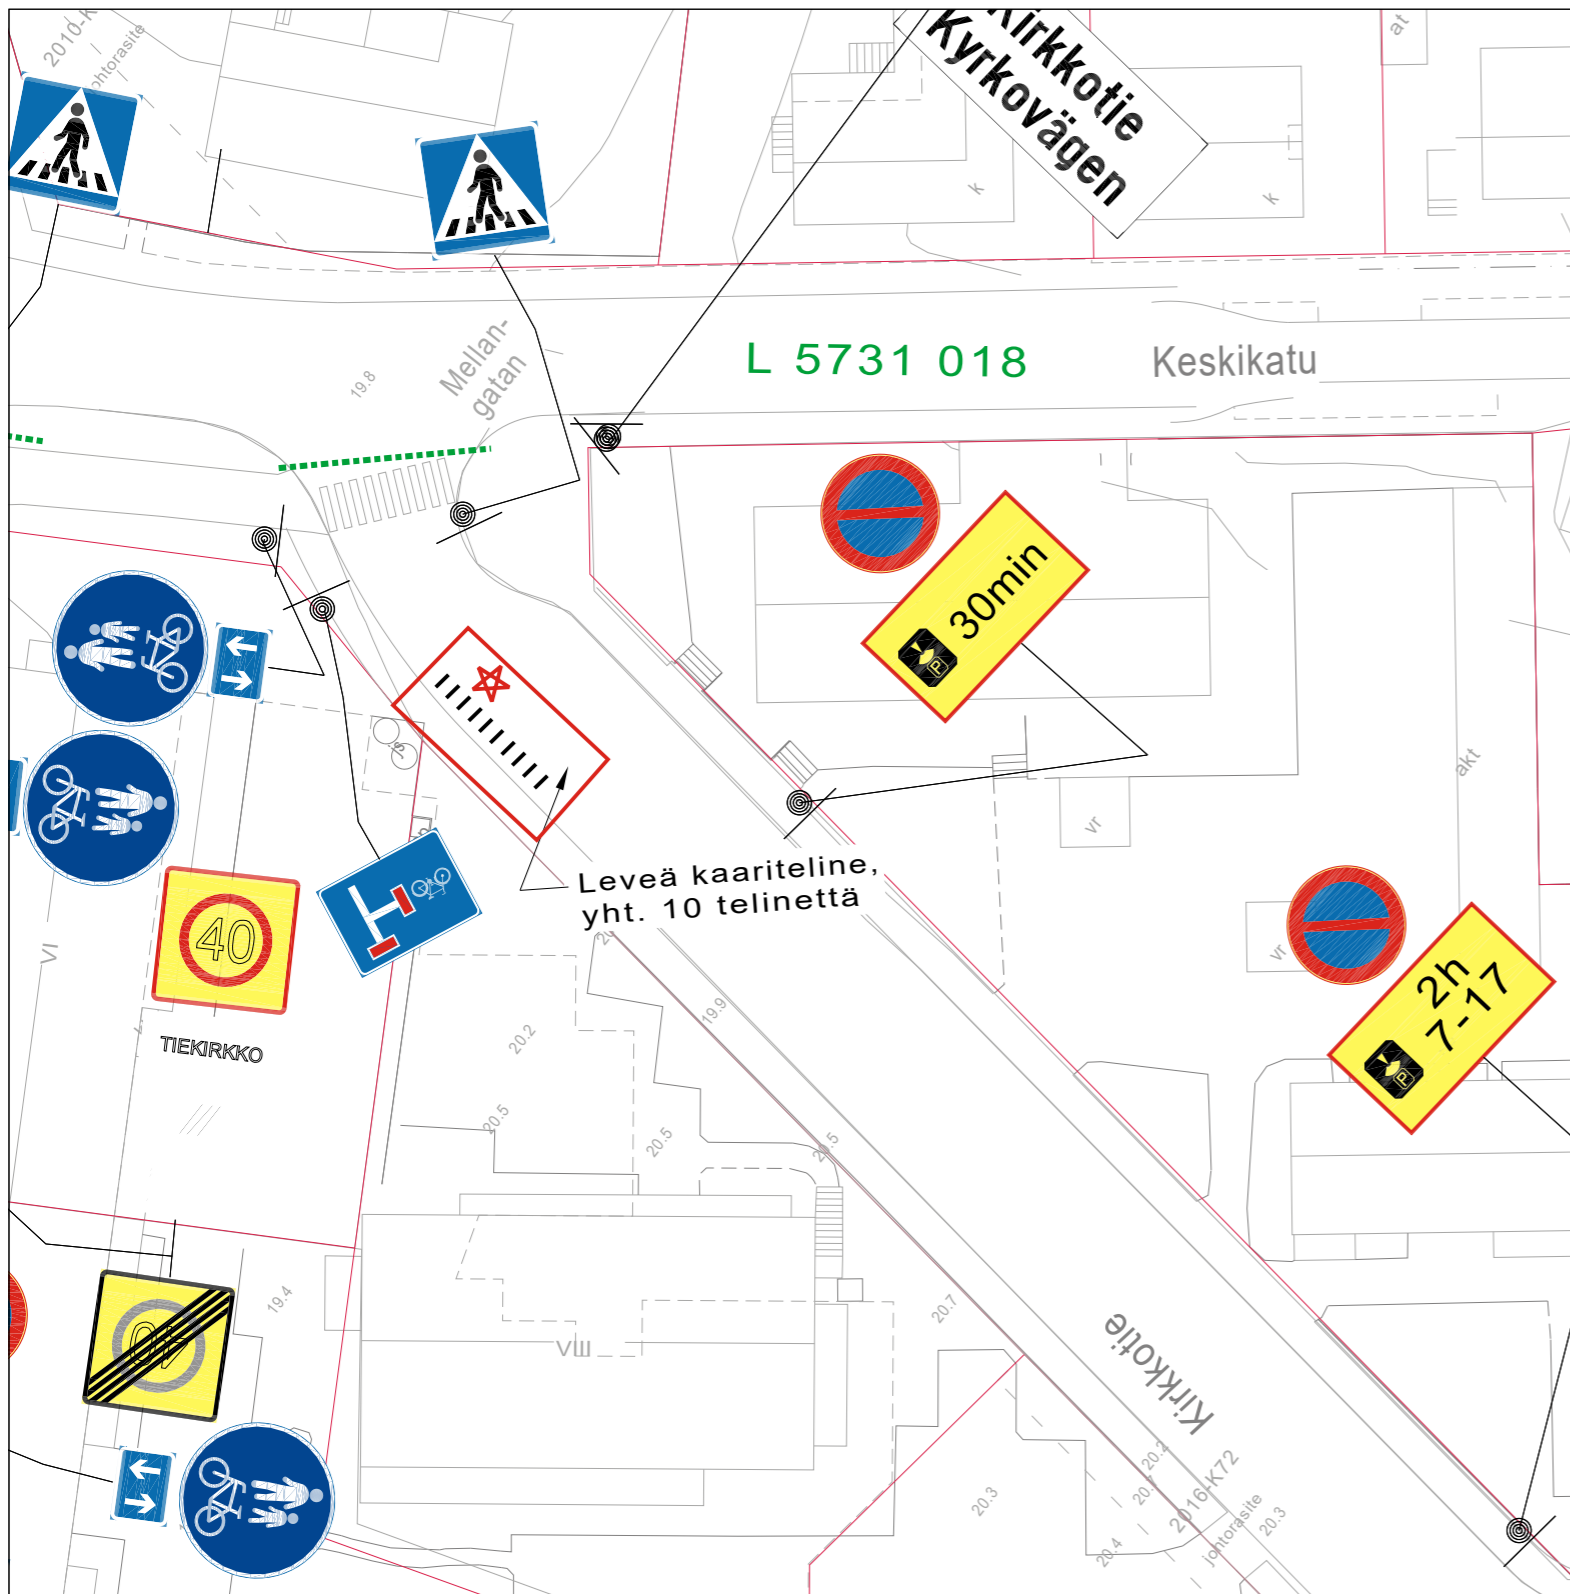



★ = UUSI

Ote liikenteenohjaussuunnitelmasta n:o L3109026	
Kirkkotie	
Kaupunkipyöräsema	Päiväys: 07.02.2022
	Mittakaava: 1:500
	Diario numero:
Suunn./Piirt. H.Holmberg / J.Rouvinen	suunn.pääll.

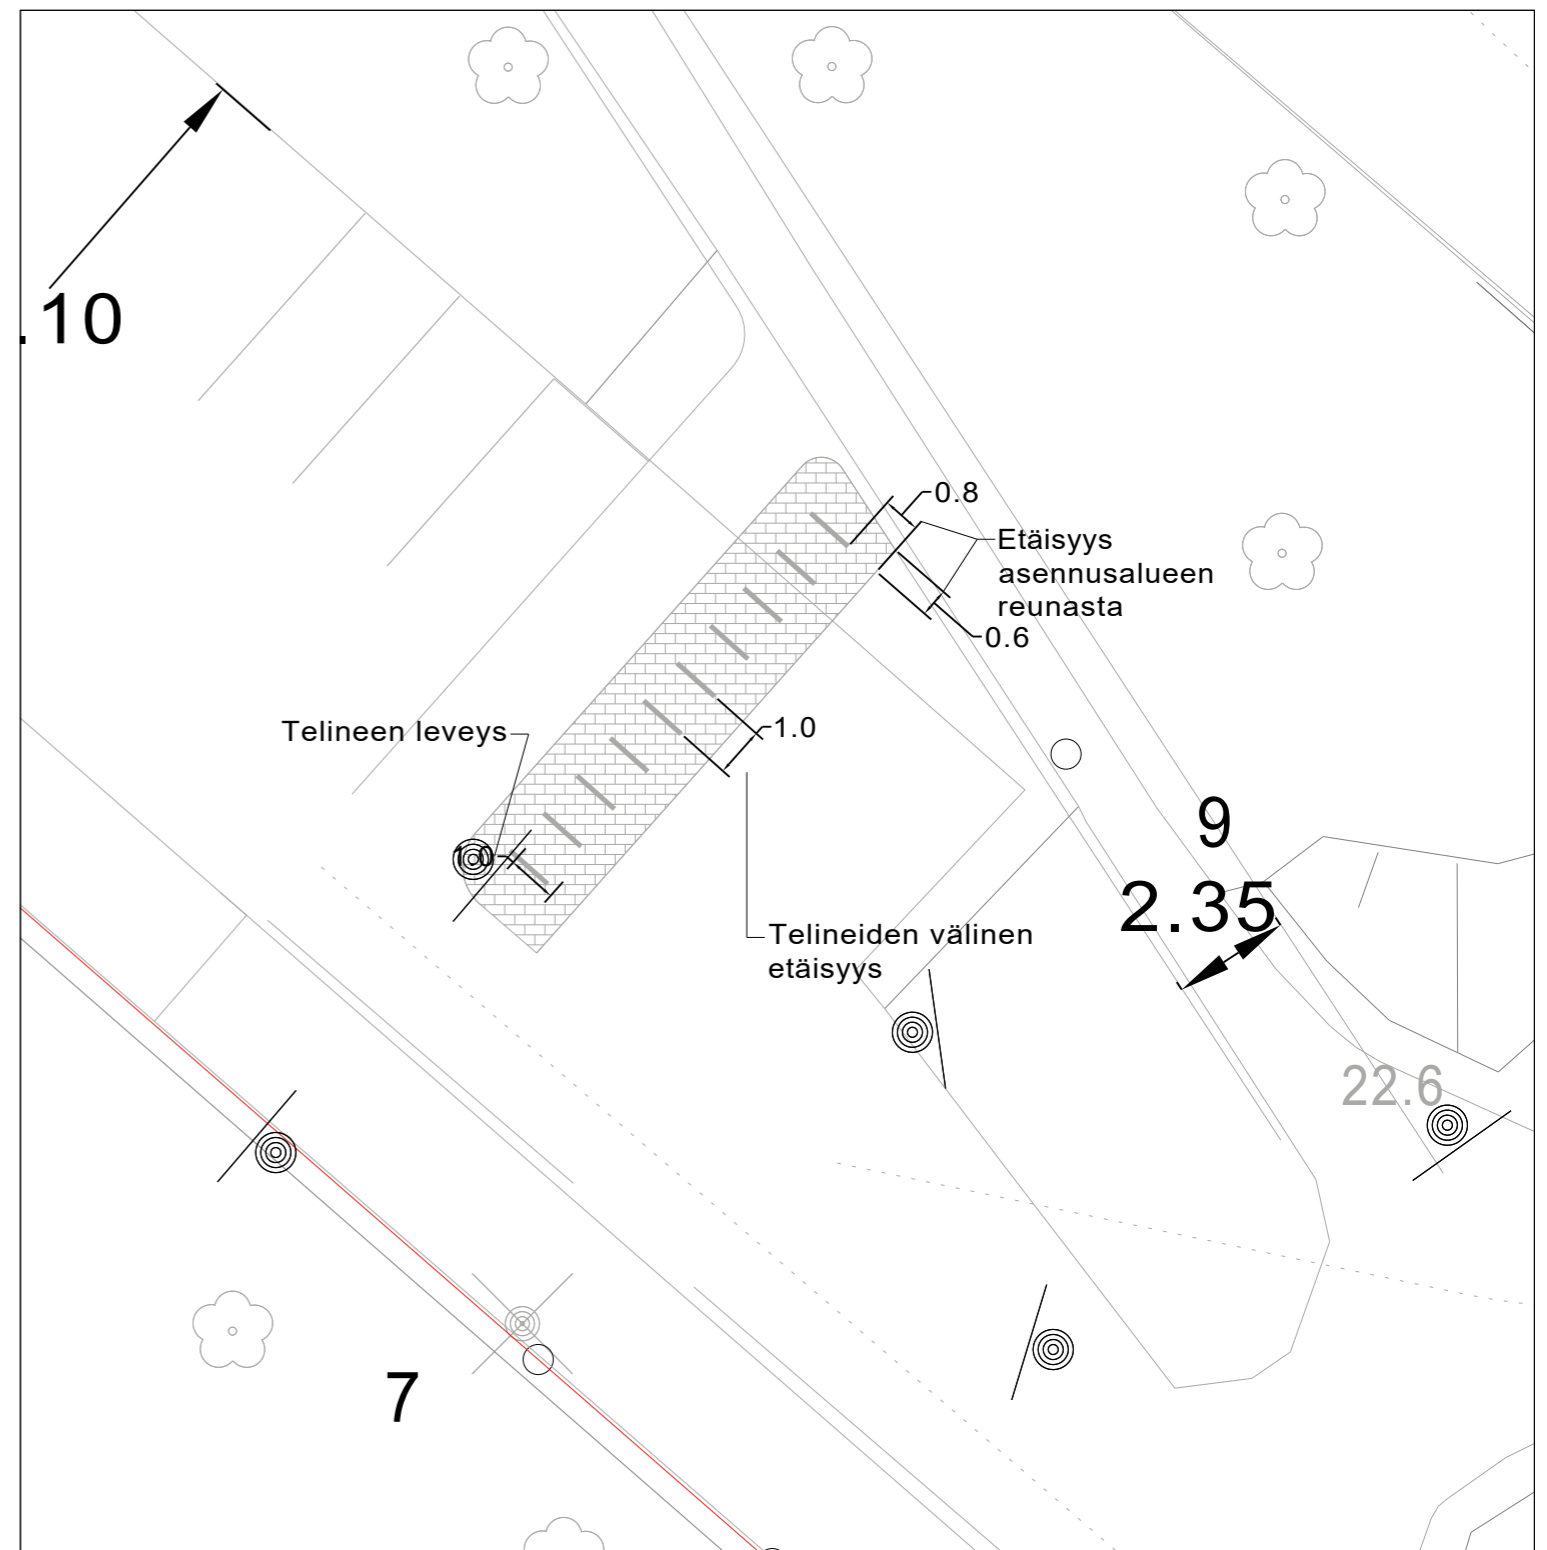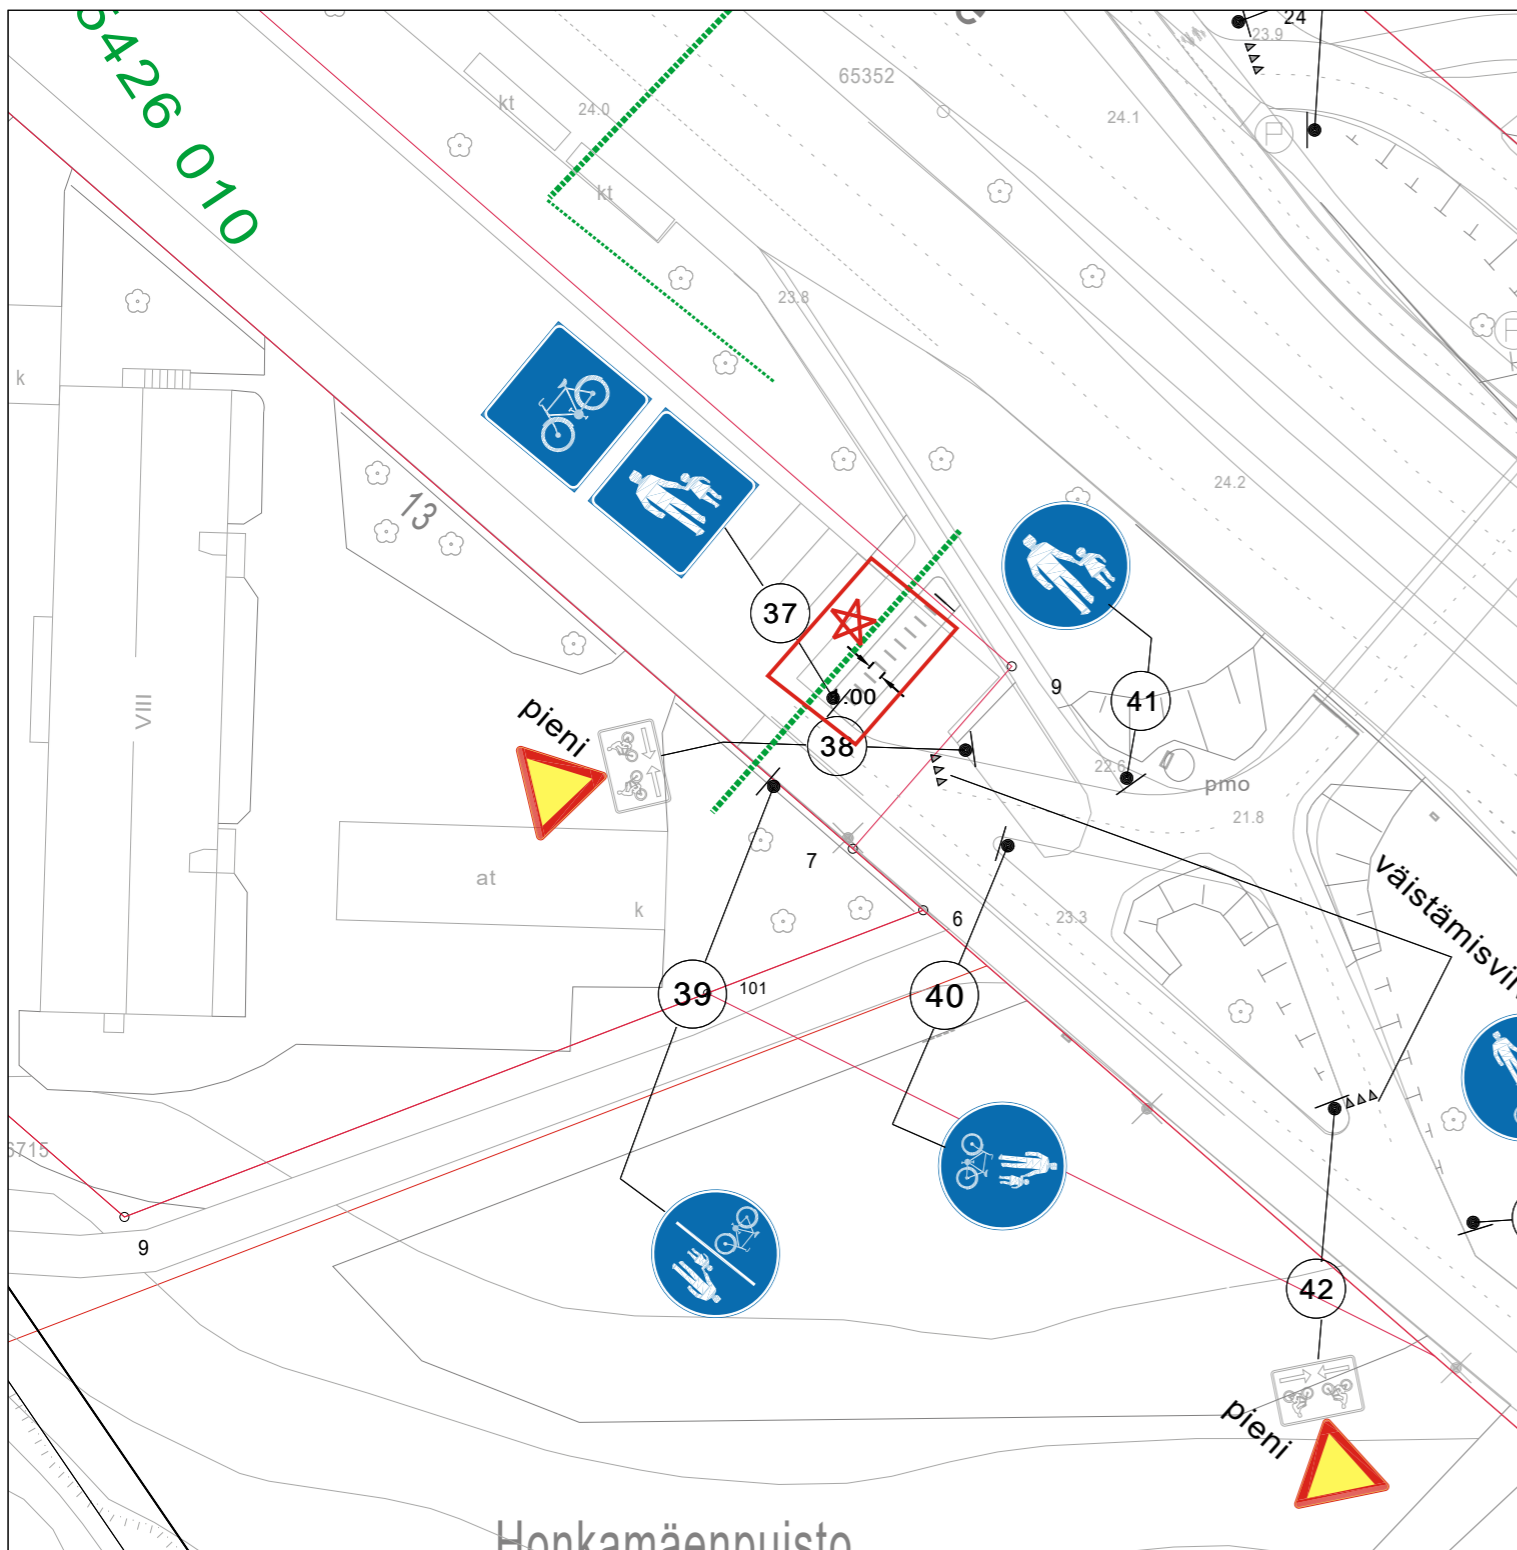



★ = UUSI

Ote liikenteenohjaussuunnitelmasta n:o L5753175	
Kivikartionkatu	
Kaupunkipyöräasema	Päiväys: 10.02.2022
	Mittakaava: 1:500
	Diario numero:
Suunn./Piirt. S.Nymander / J.Rouvinen	suunn.pääll.

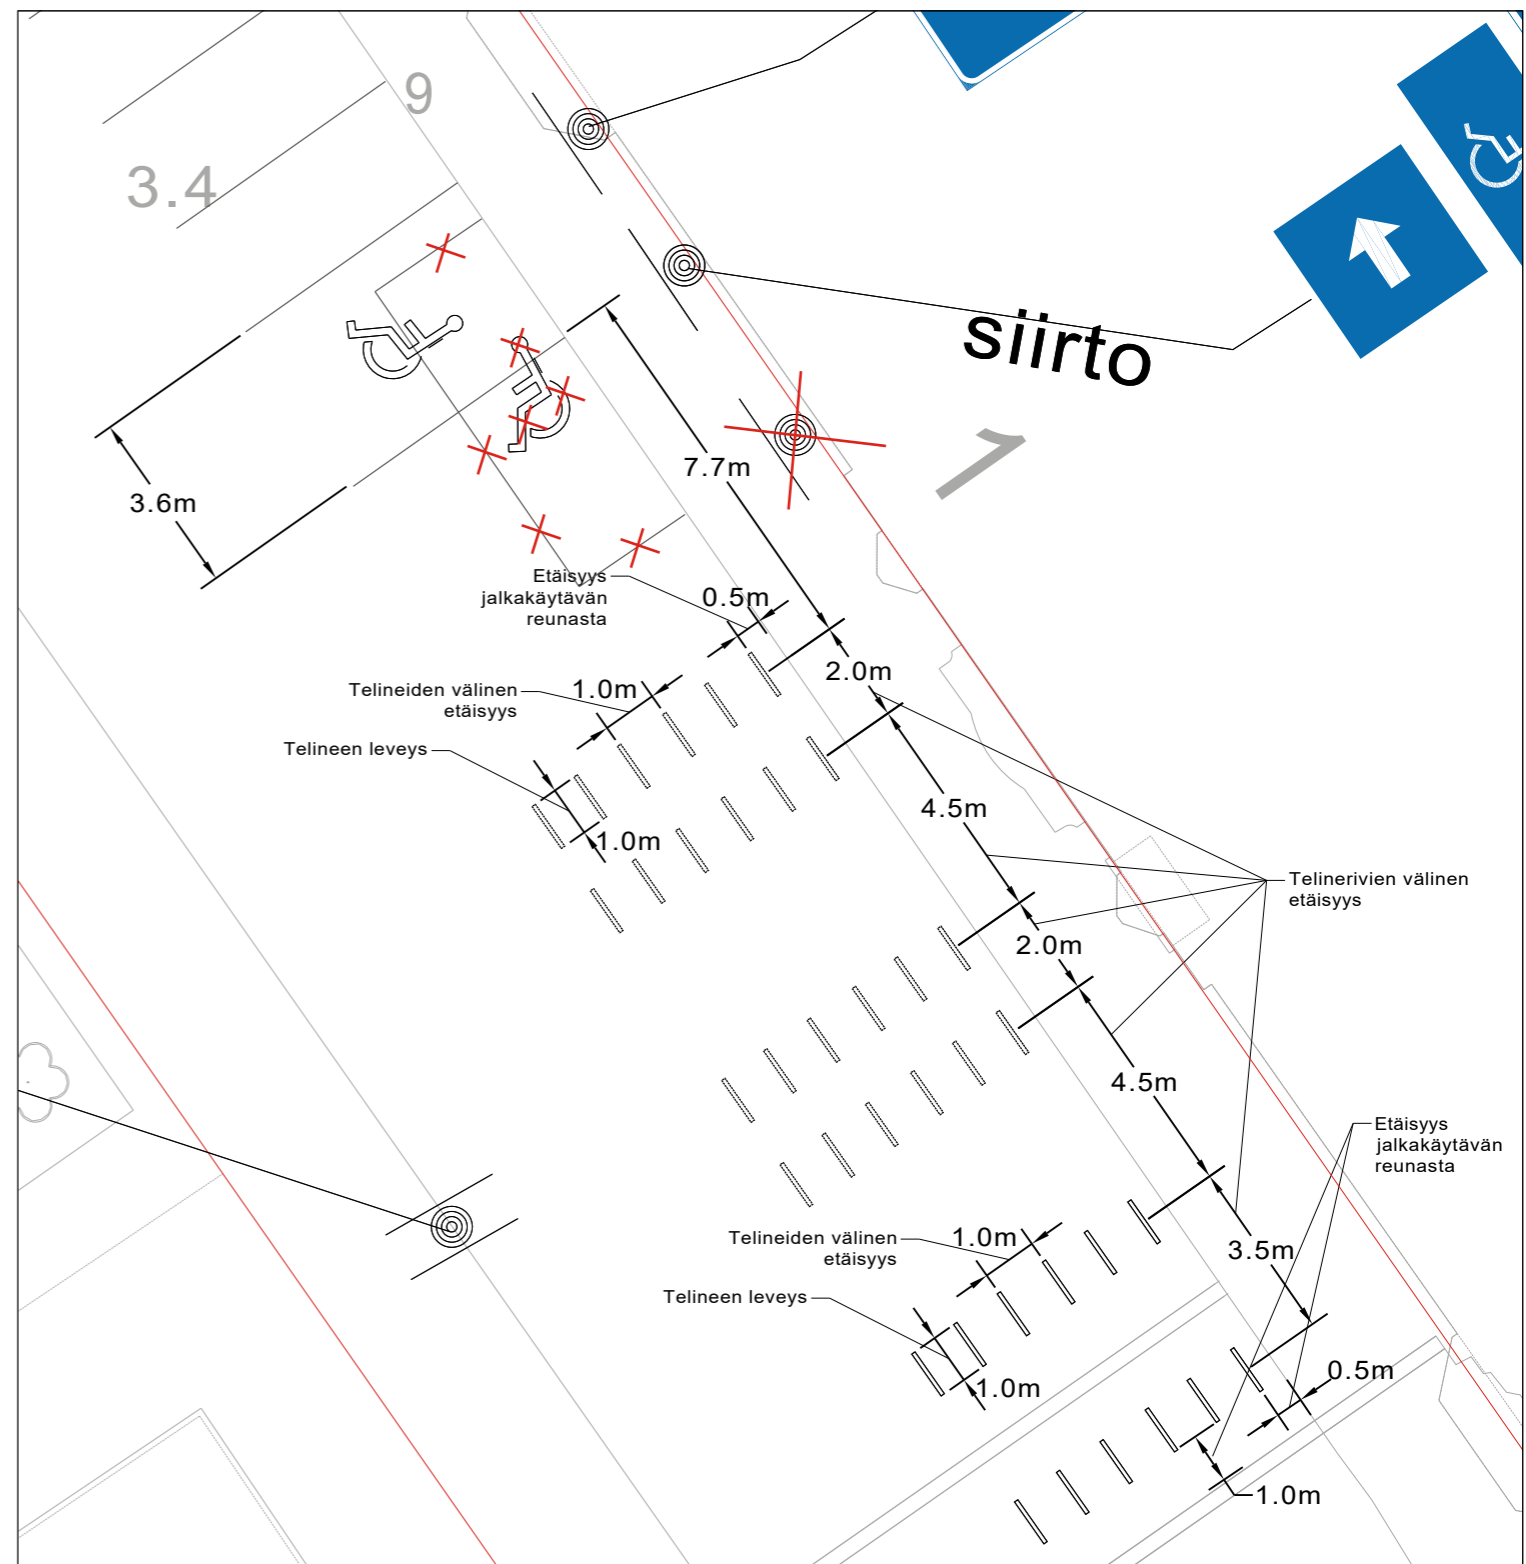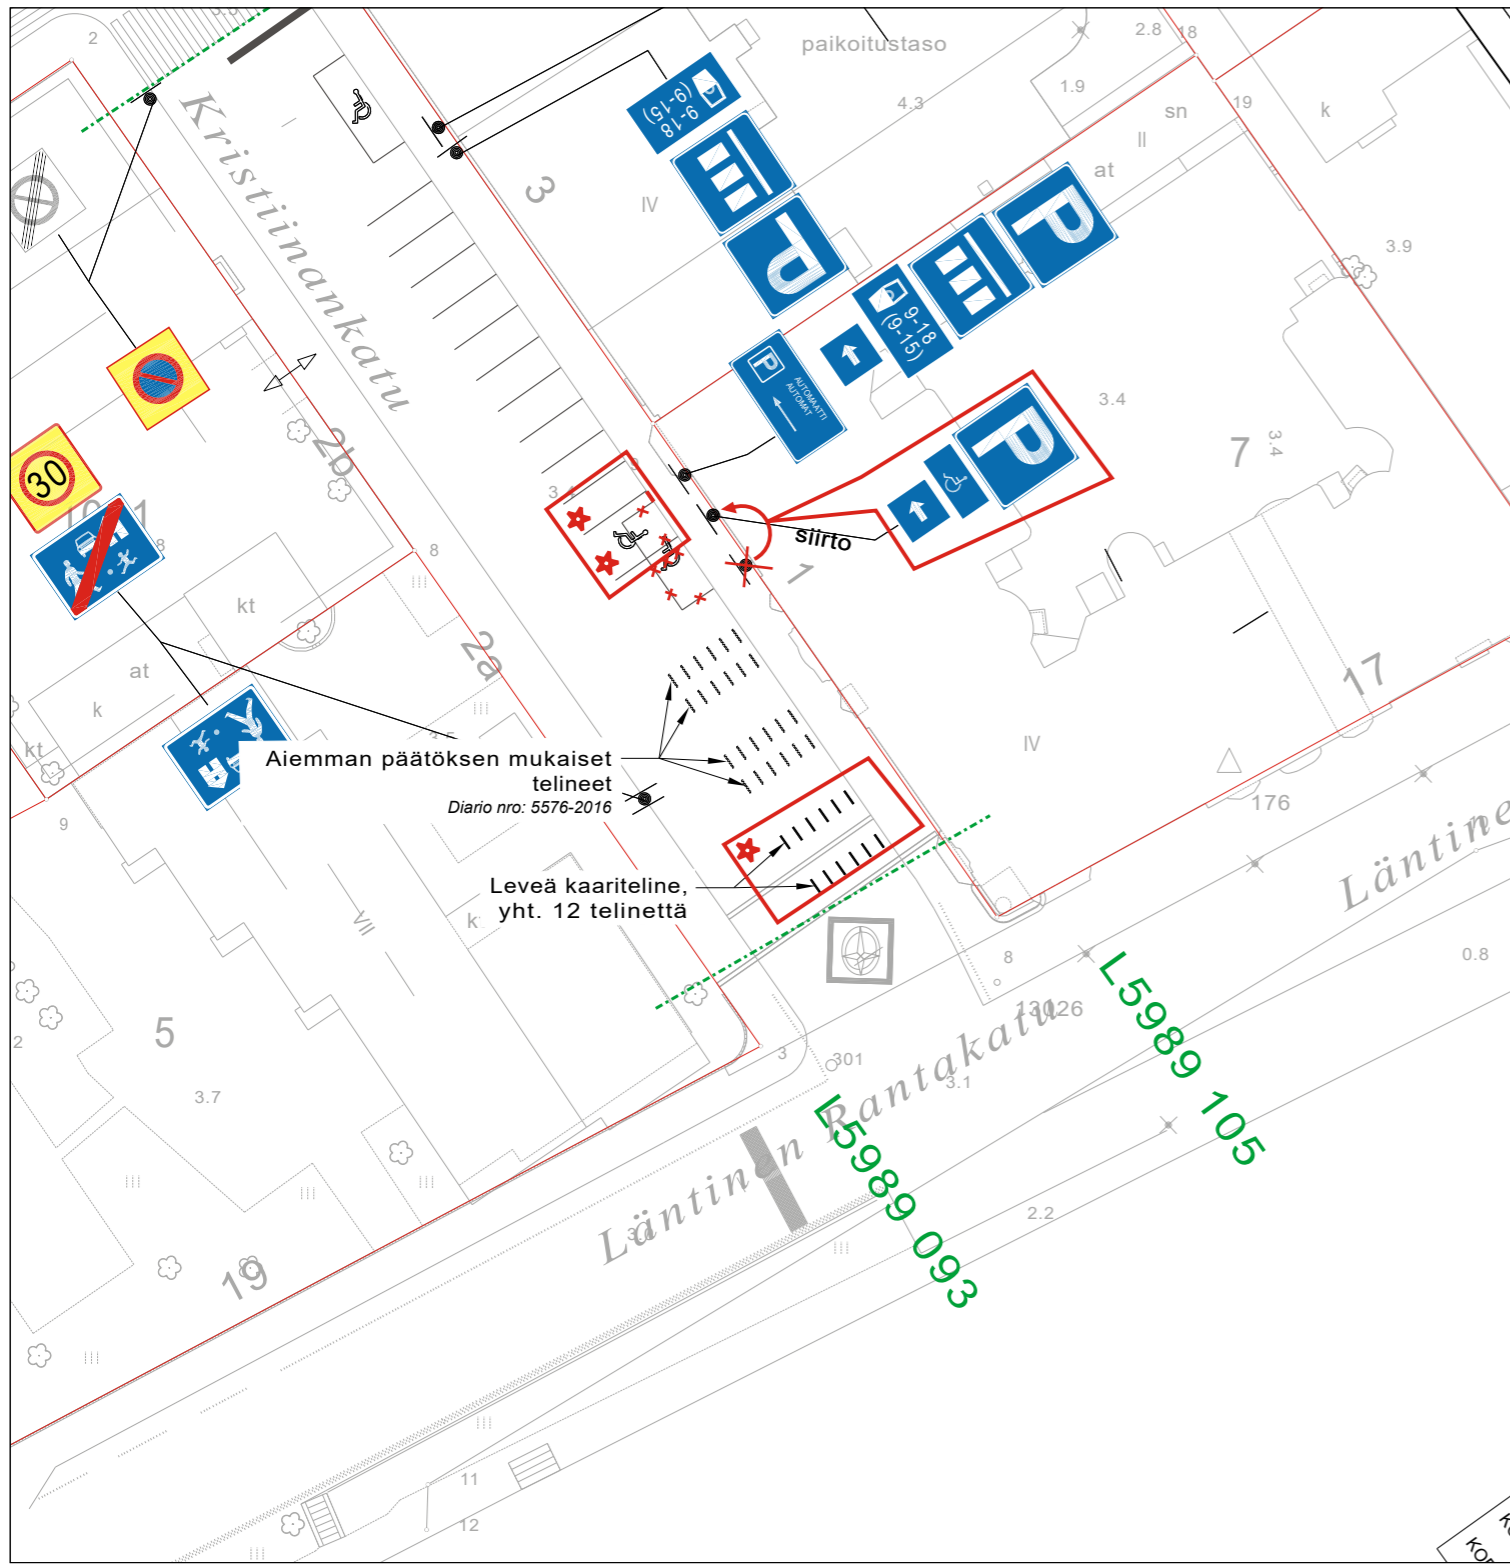

★ = UUSI

Ote liikenteenohjaussuunnitelmasta n:o L5208	
Kristiinankatu	027_1_25671_30EA2483.S
Kaupunkipyöräpysäkki, sekä invapaikan siirto.	Päiväys: 11.02.2022
	Mittakaava: 1:500
	Diario numero:
Suunn./Piirt. H.Holmberg / J.Rouvinen	suunn.pääll.

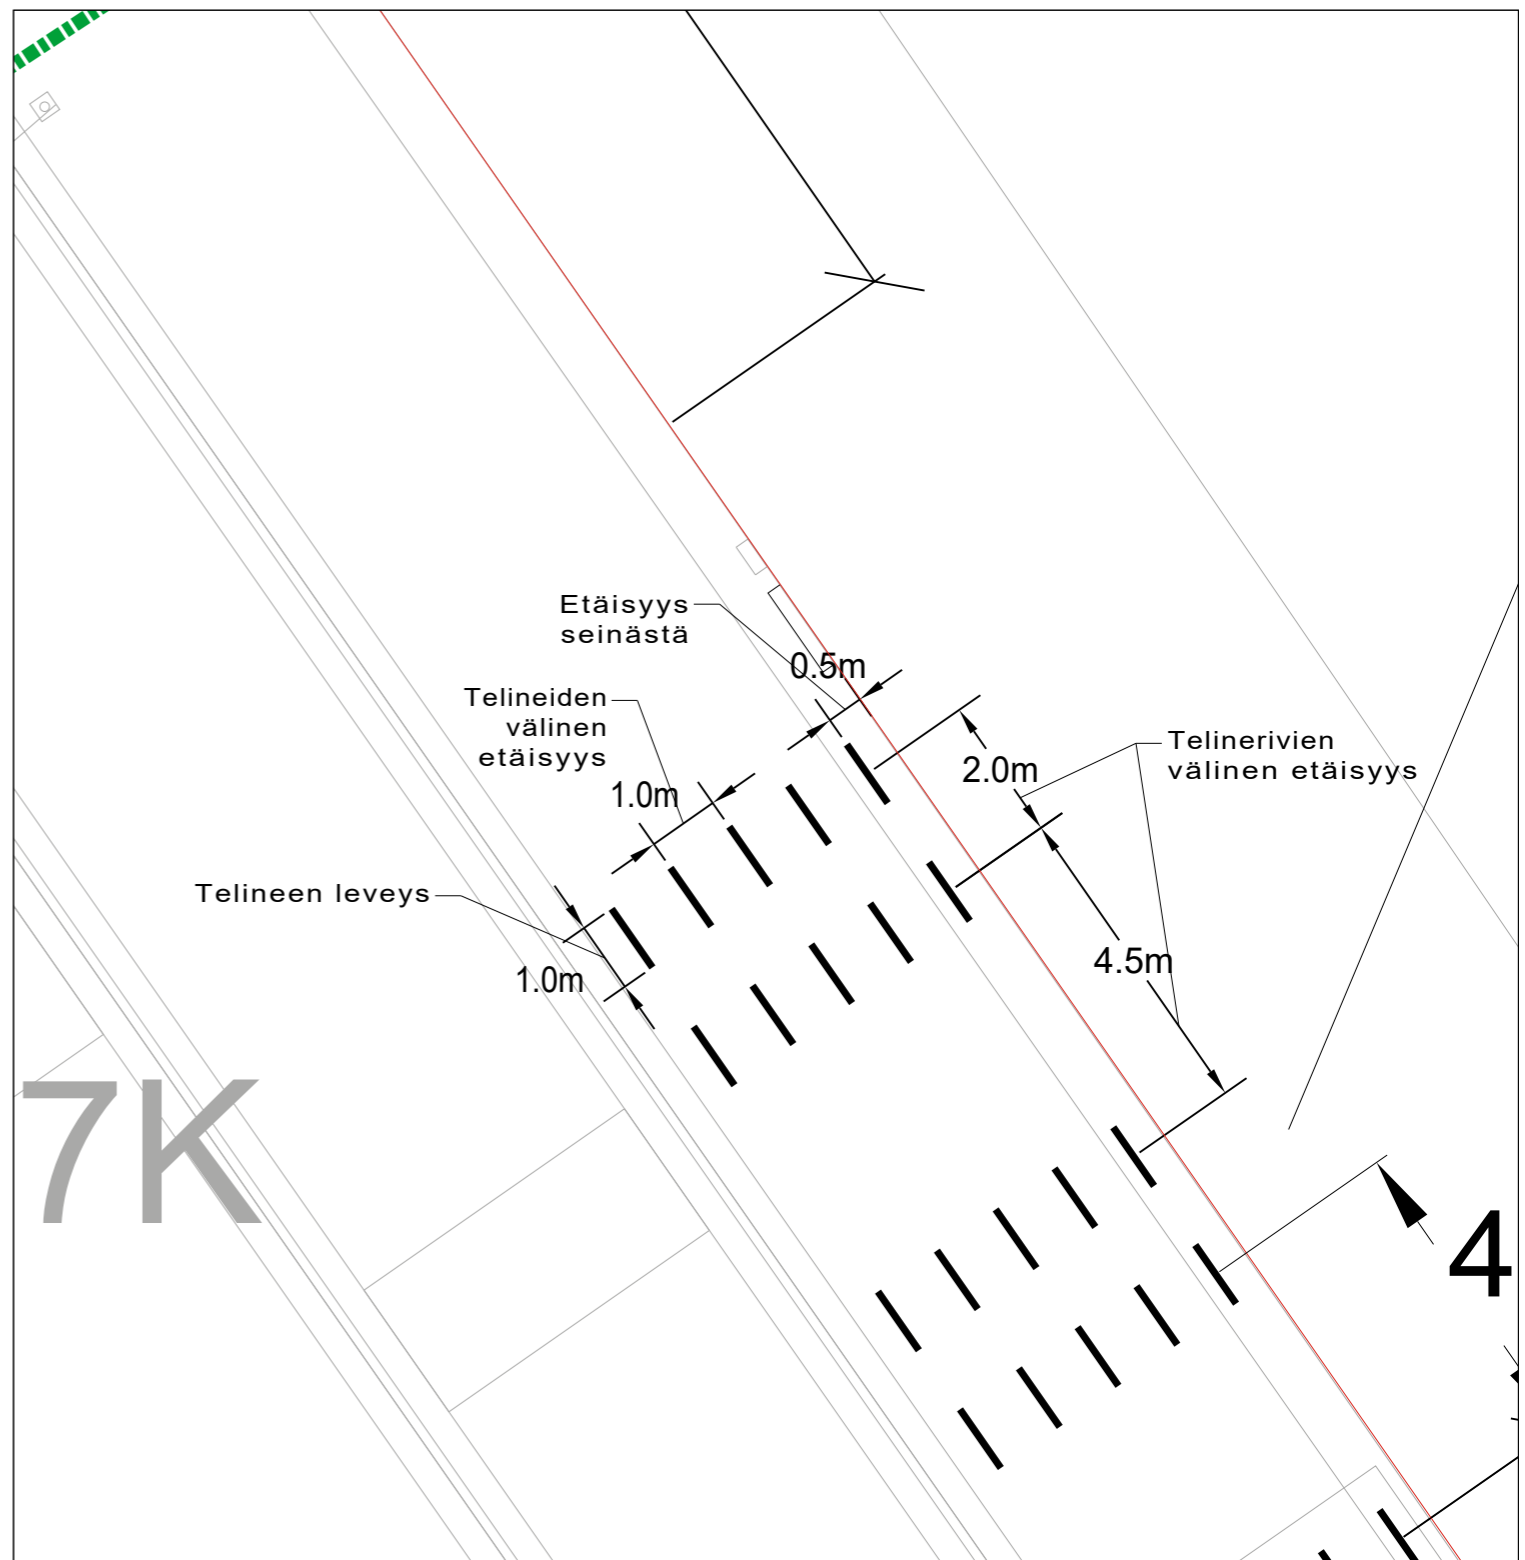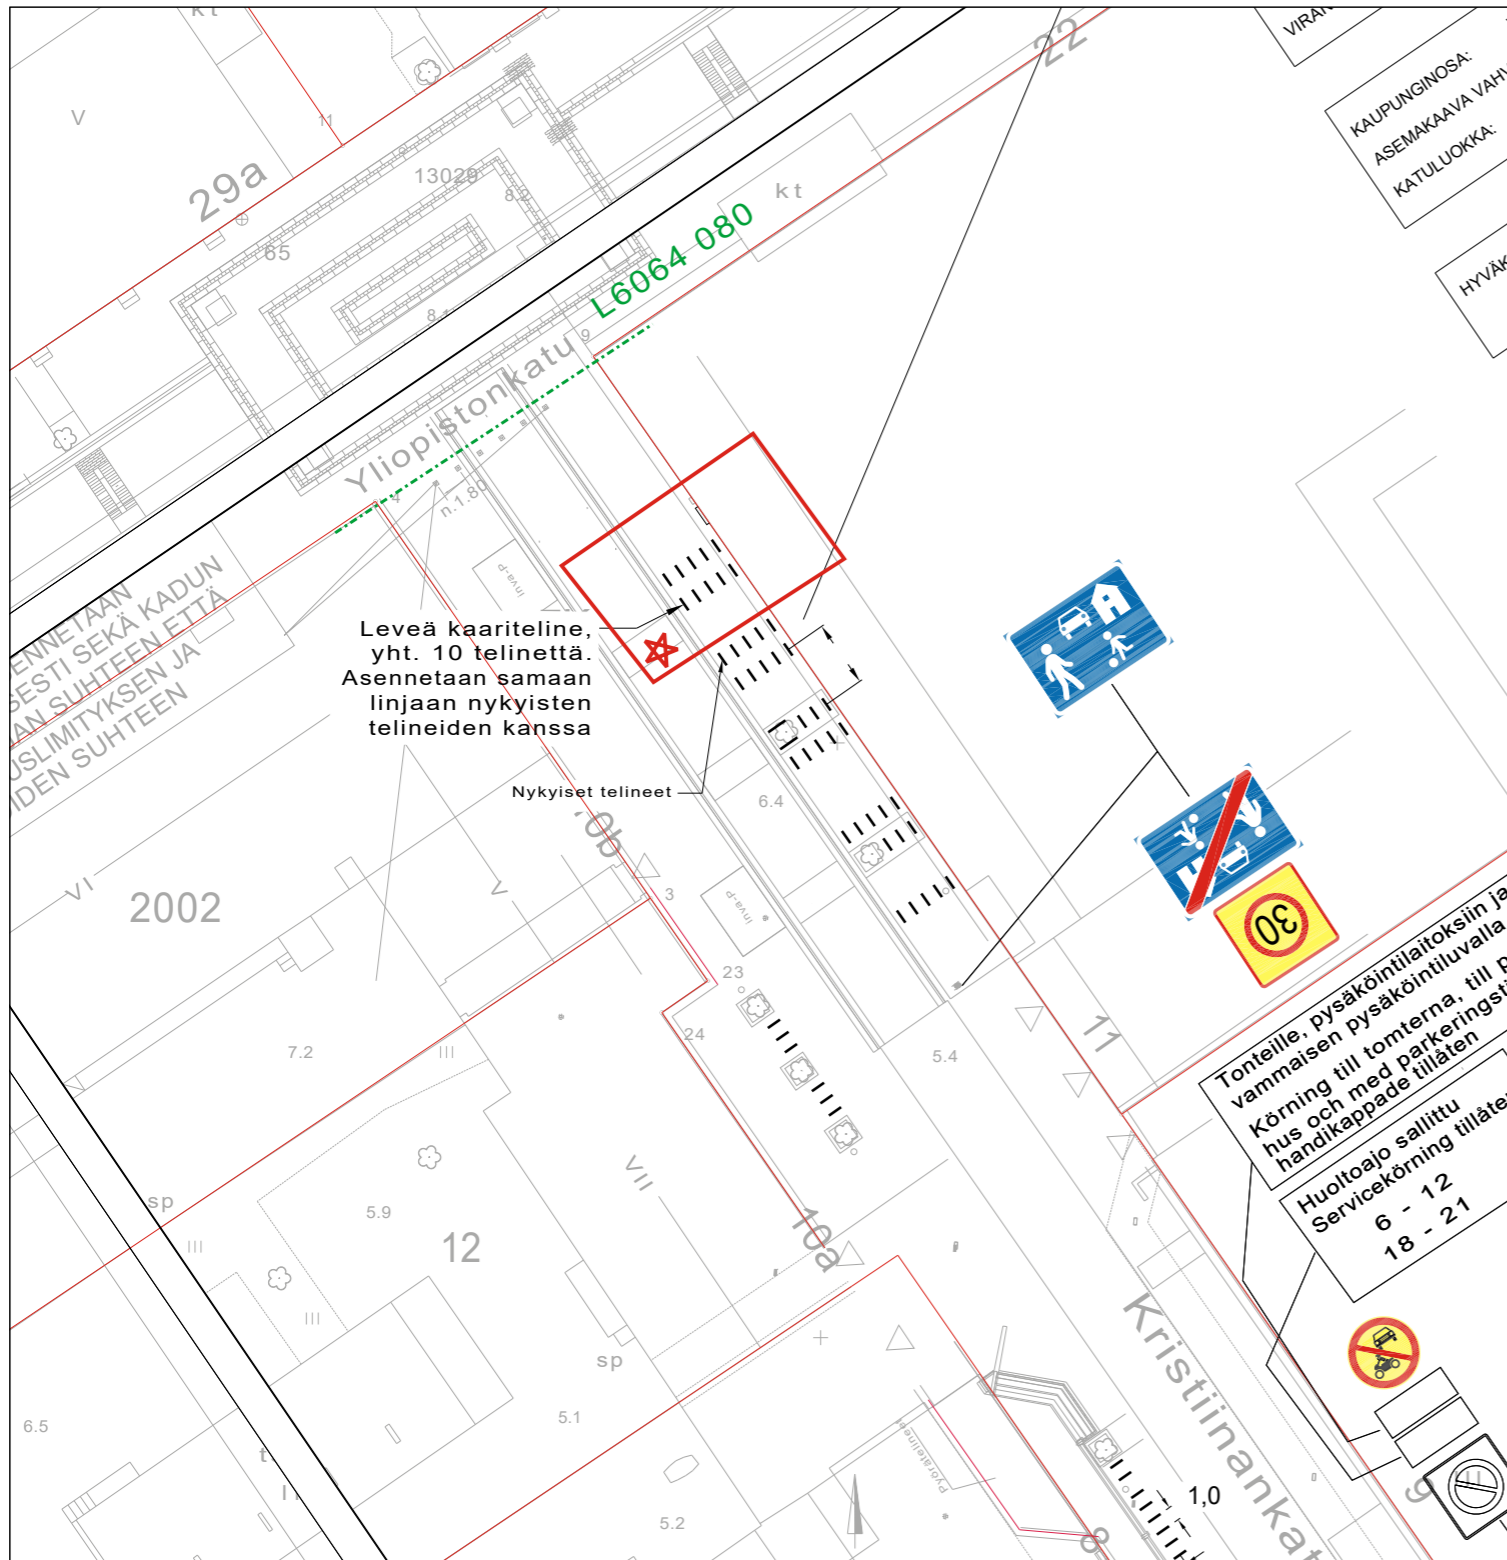

★ = UUSI

Ote liikenteenohjaussuunnitelmasta n:o L5208026

Kristiinankatu

Kaupunkipyöräasema



Päiväys: 07.02.2022

Mittakaava: 1:500

Diario numero:



Suunn./Piirt. H.Holmberg / J.Rouvinen

suunn.pääll.

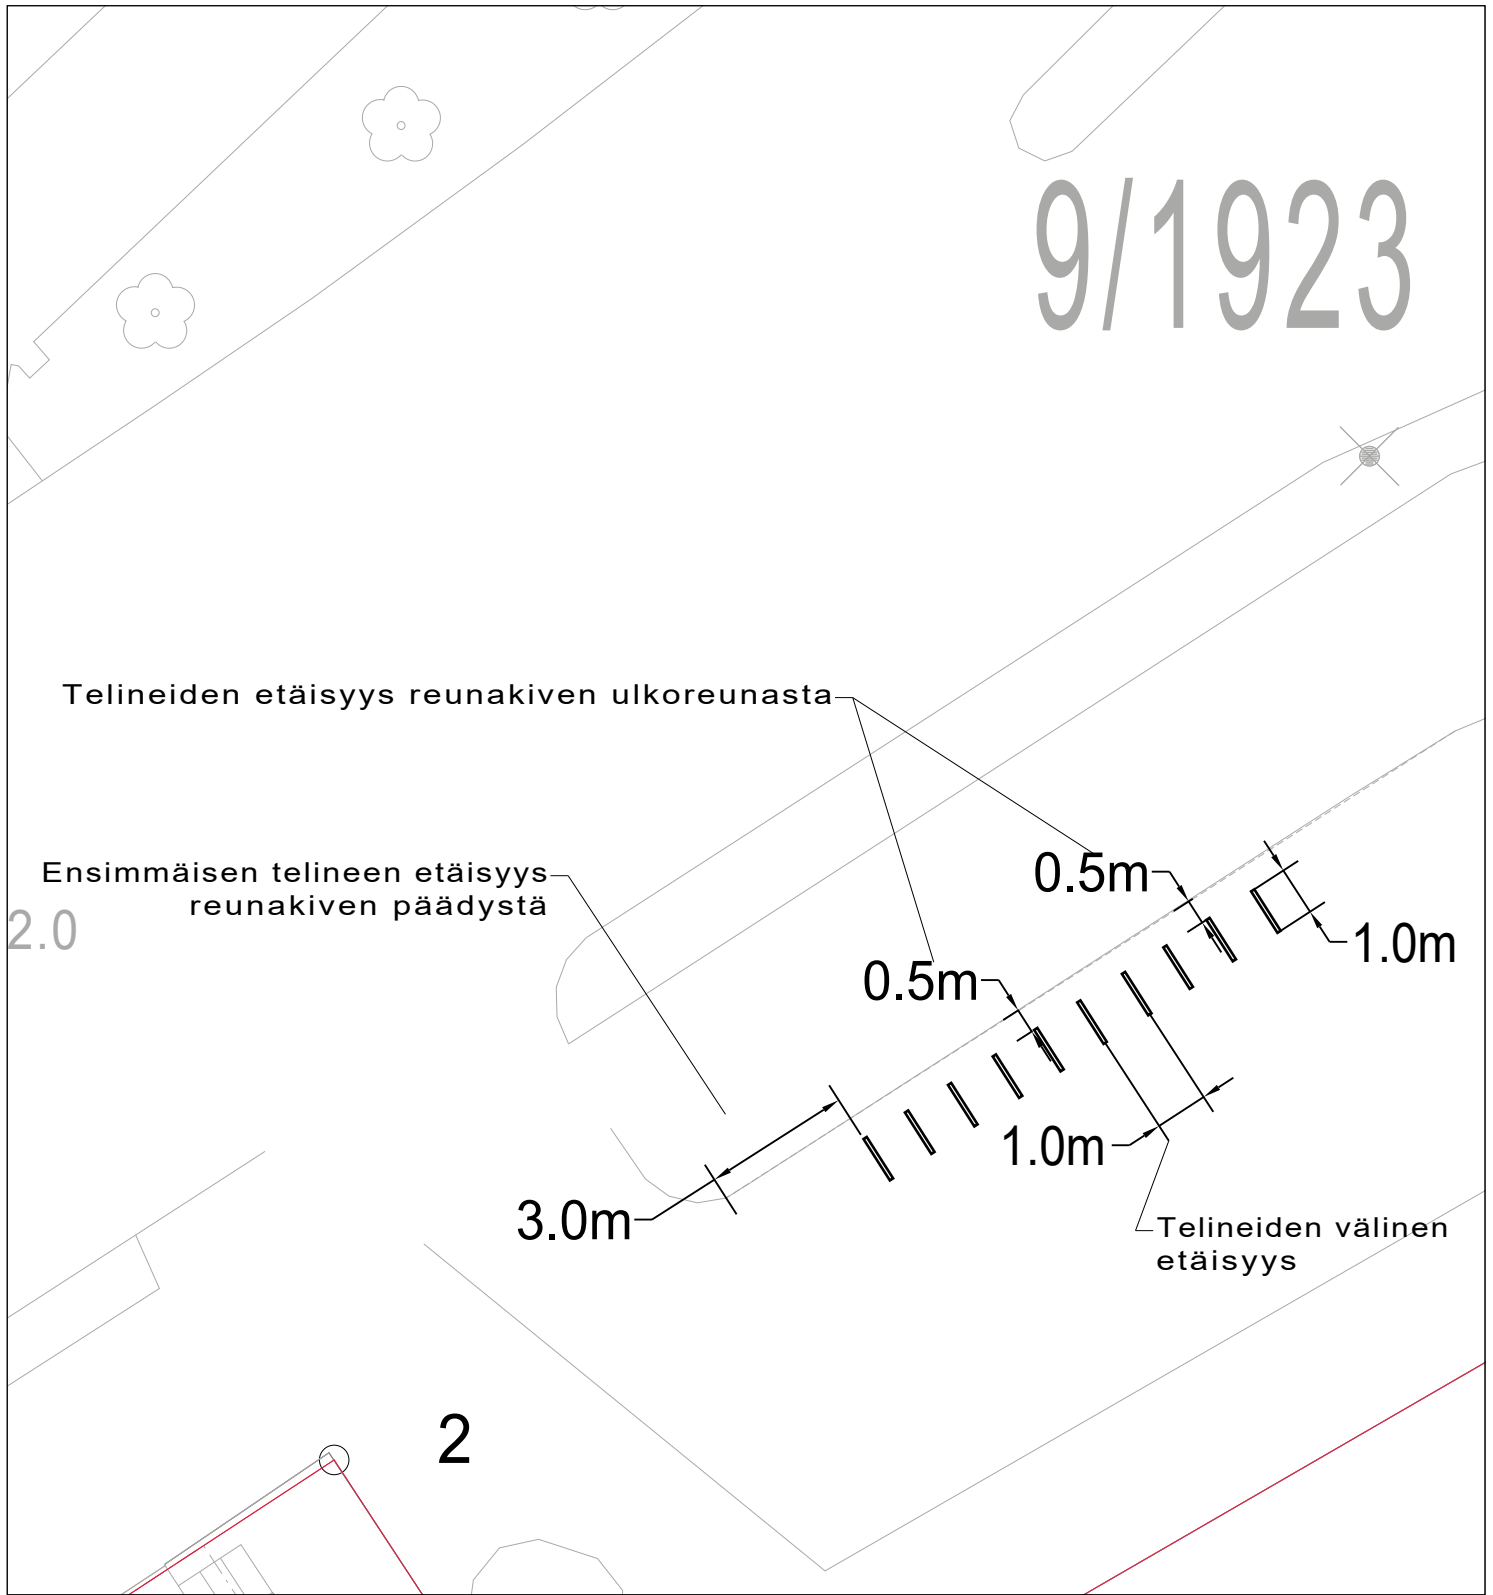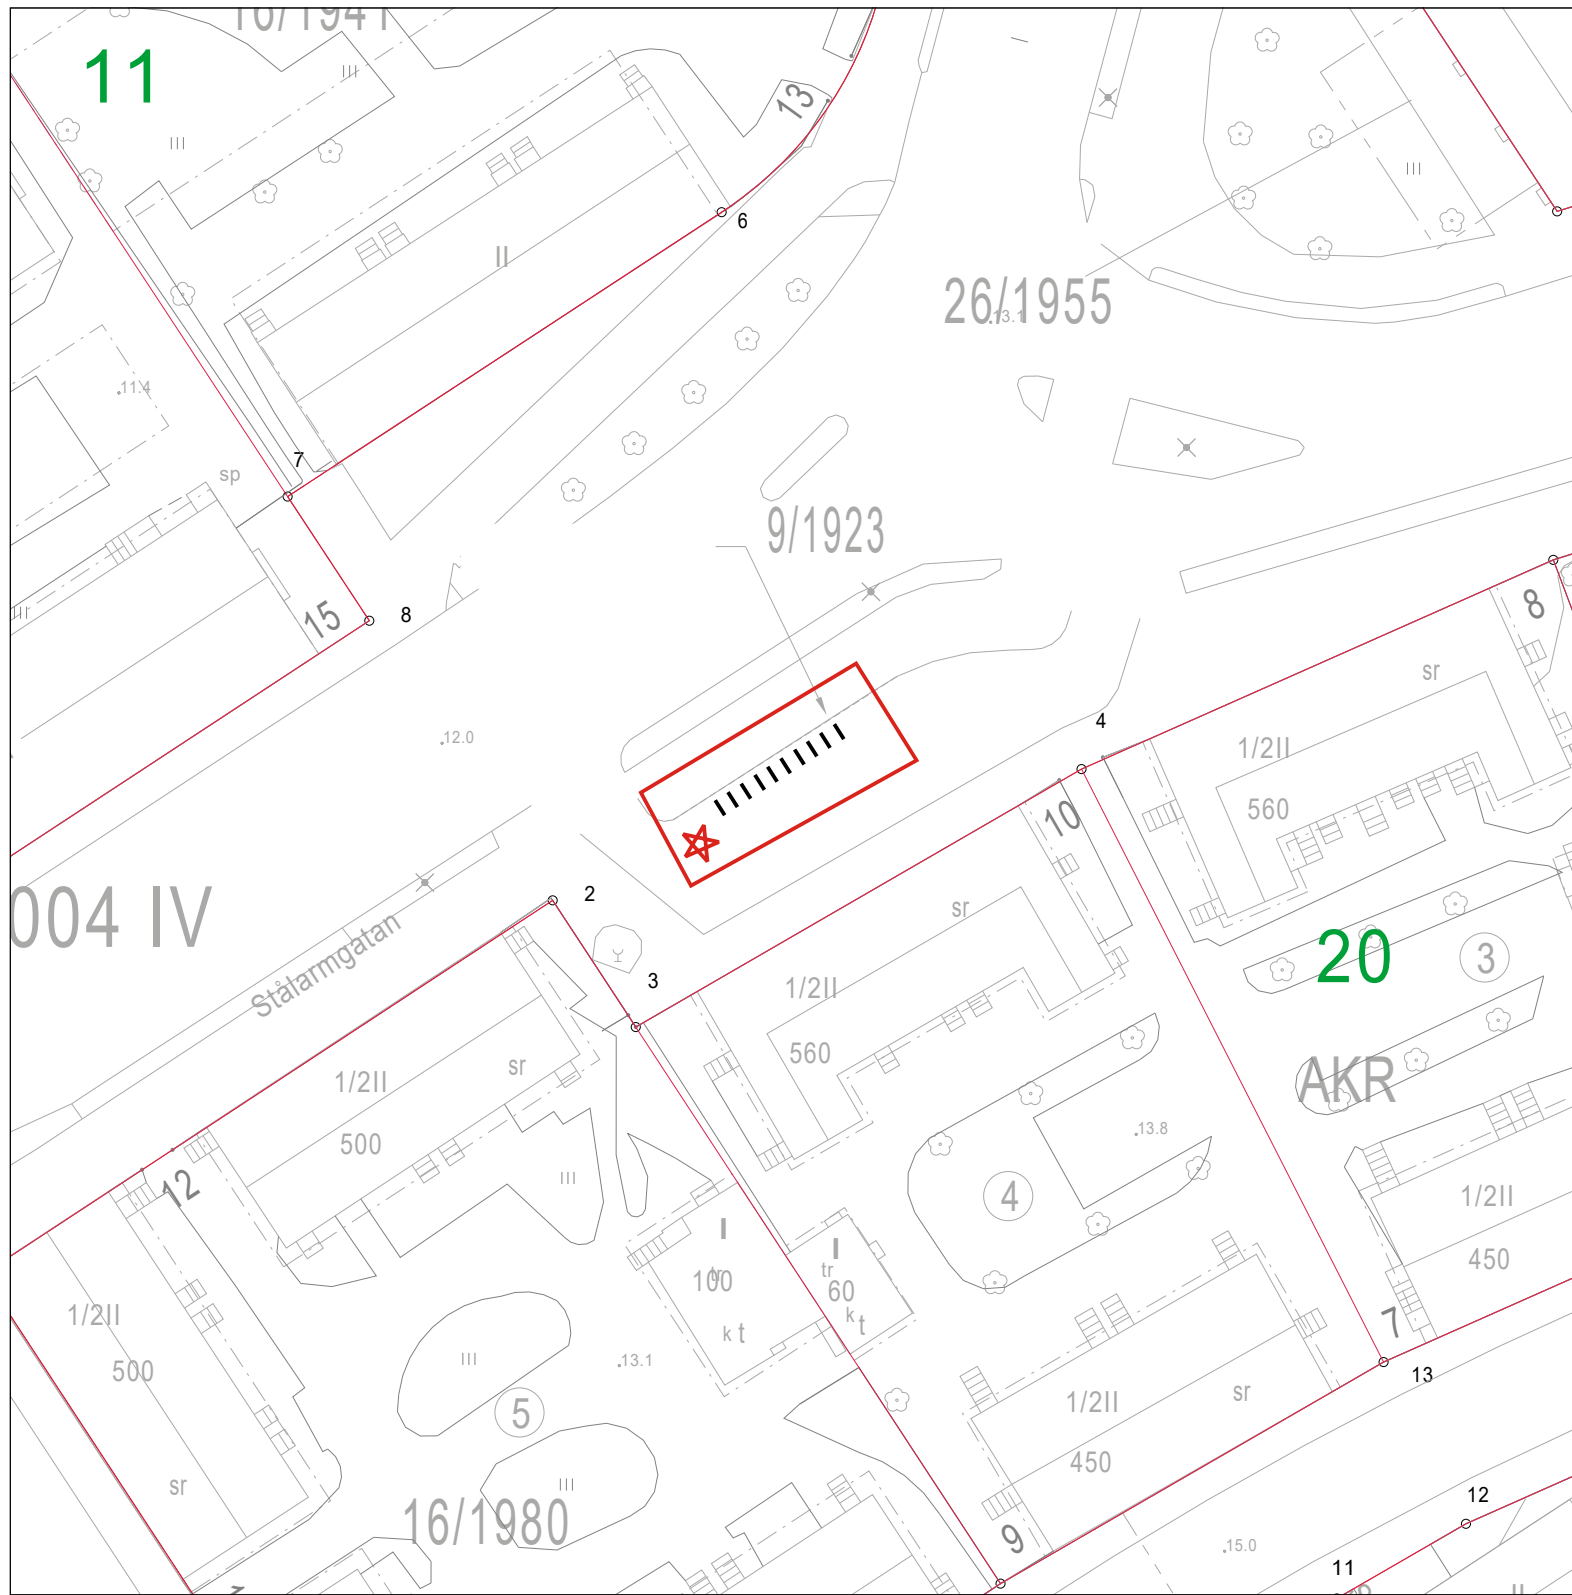



★ = UUSI

Ote liikenteenohjaussuunnitelmasta n:o L33 92	
Stålarmsgatan	
Kaupunkipyöräsema	Päiväys: 04.02.2022
	Mittakaava: 1:500
	Diario numero:
Suunn./Piirt. T.Pärssinen / J.Rouvinen	suunn.pääll.

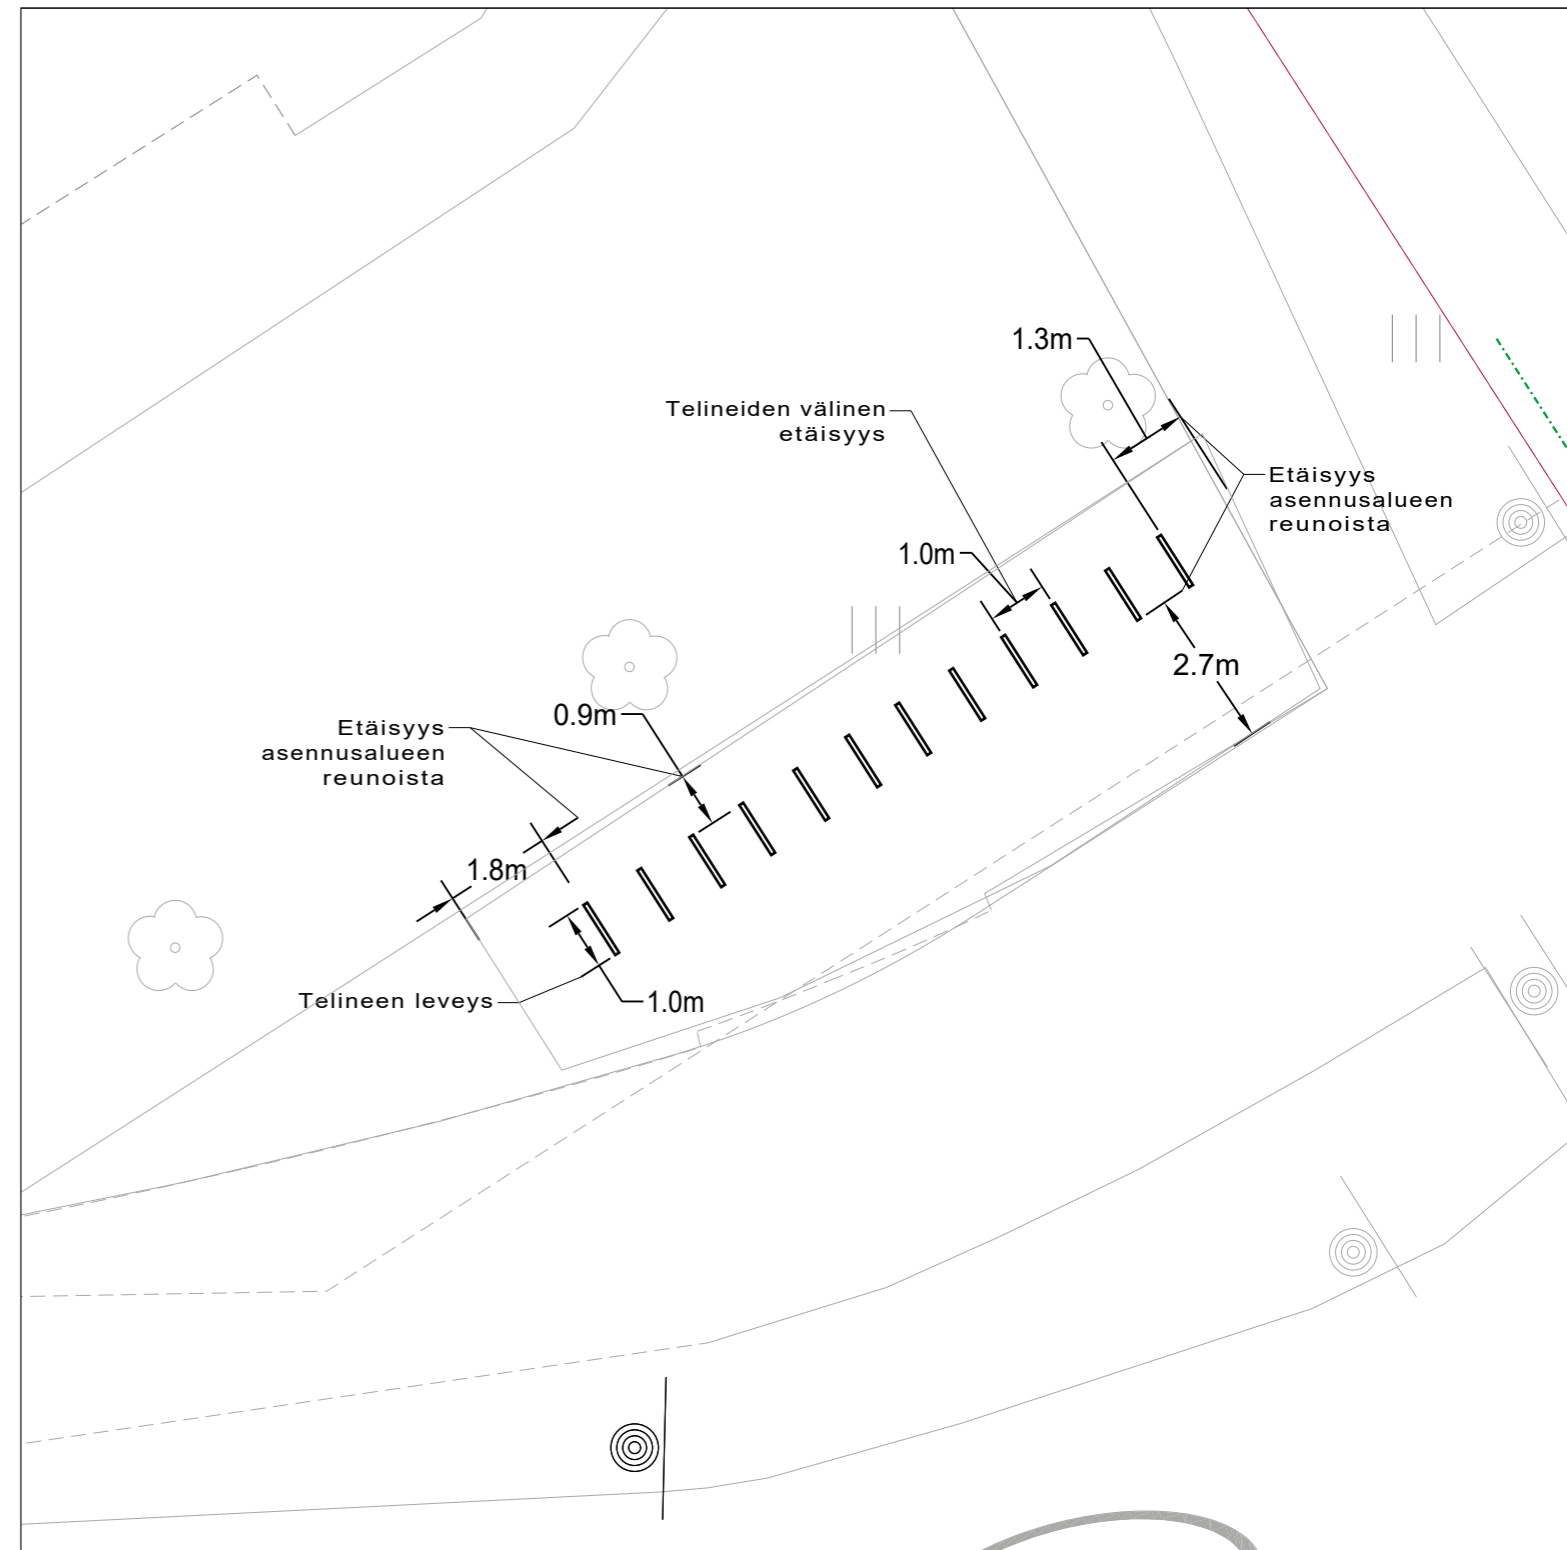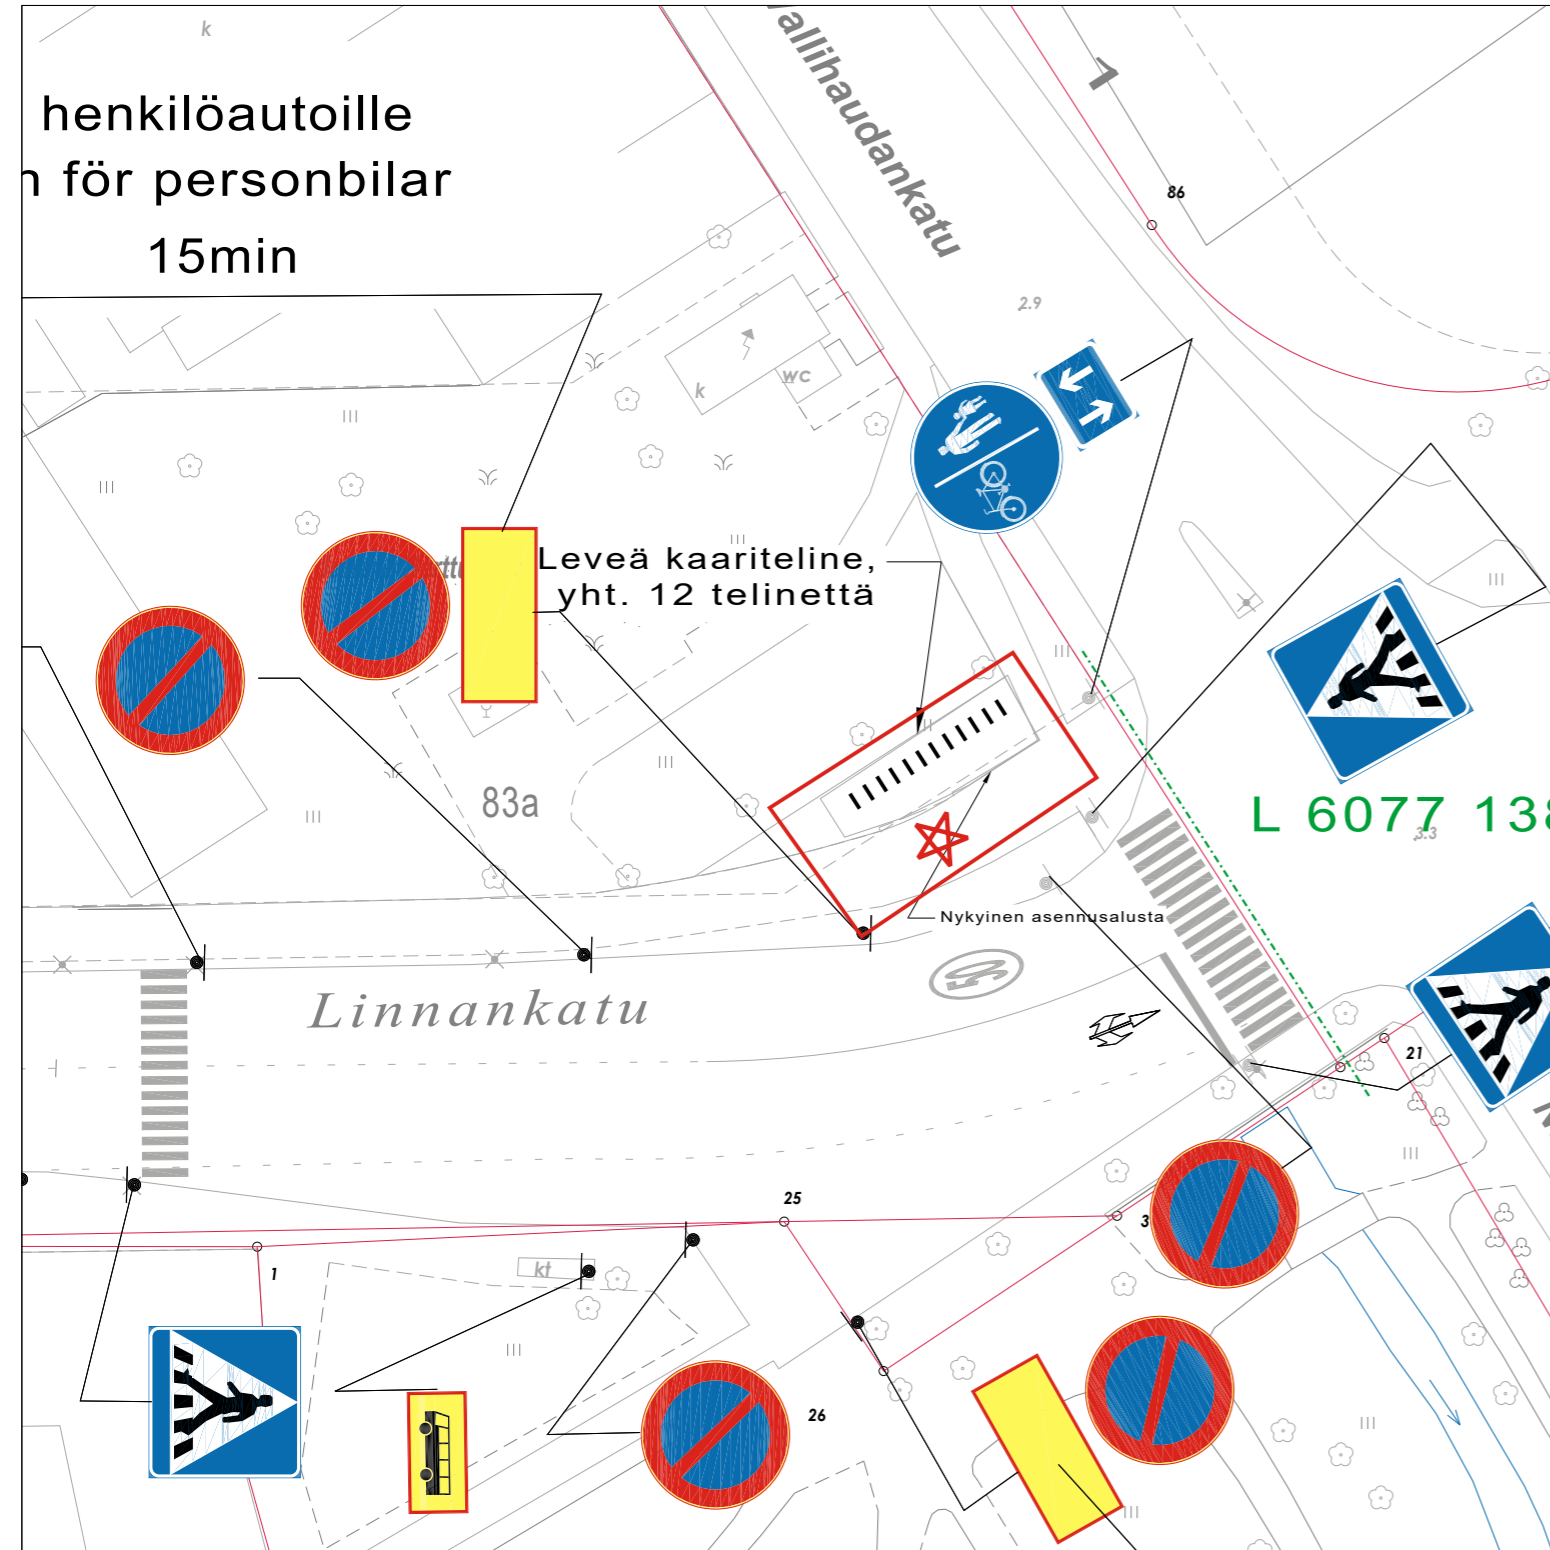


★ = UUSI

Ote liikenteenohjaussuunnitelmasta n:o L6077167	
Linnankadun ja Vallihaudankadun risteys	
Kaupunkipyöräpysäkki	Päiväys: 02.02.2022
	Mittakaava: 1:500
	Diario numero:
Suunn./Piirt. H.Holmberg / J.Rouvinen	suunn.pääll.

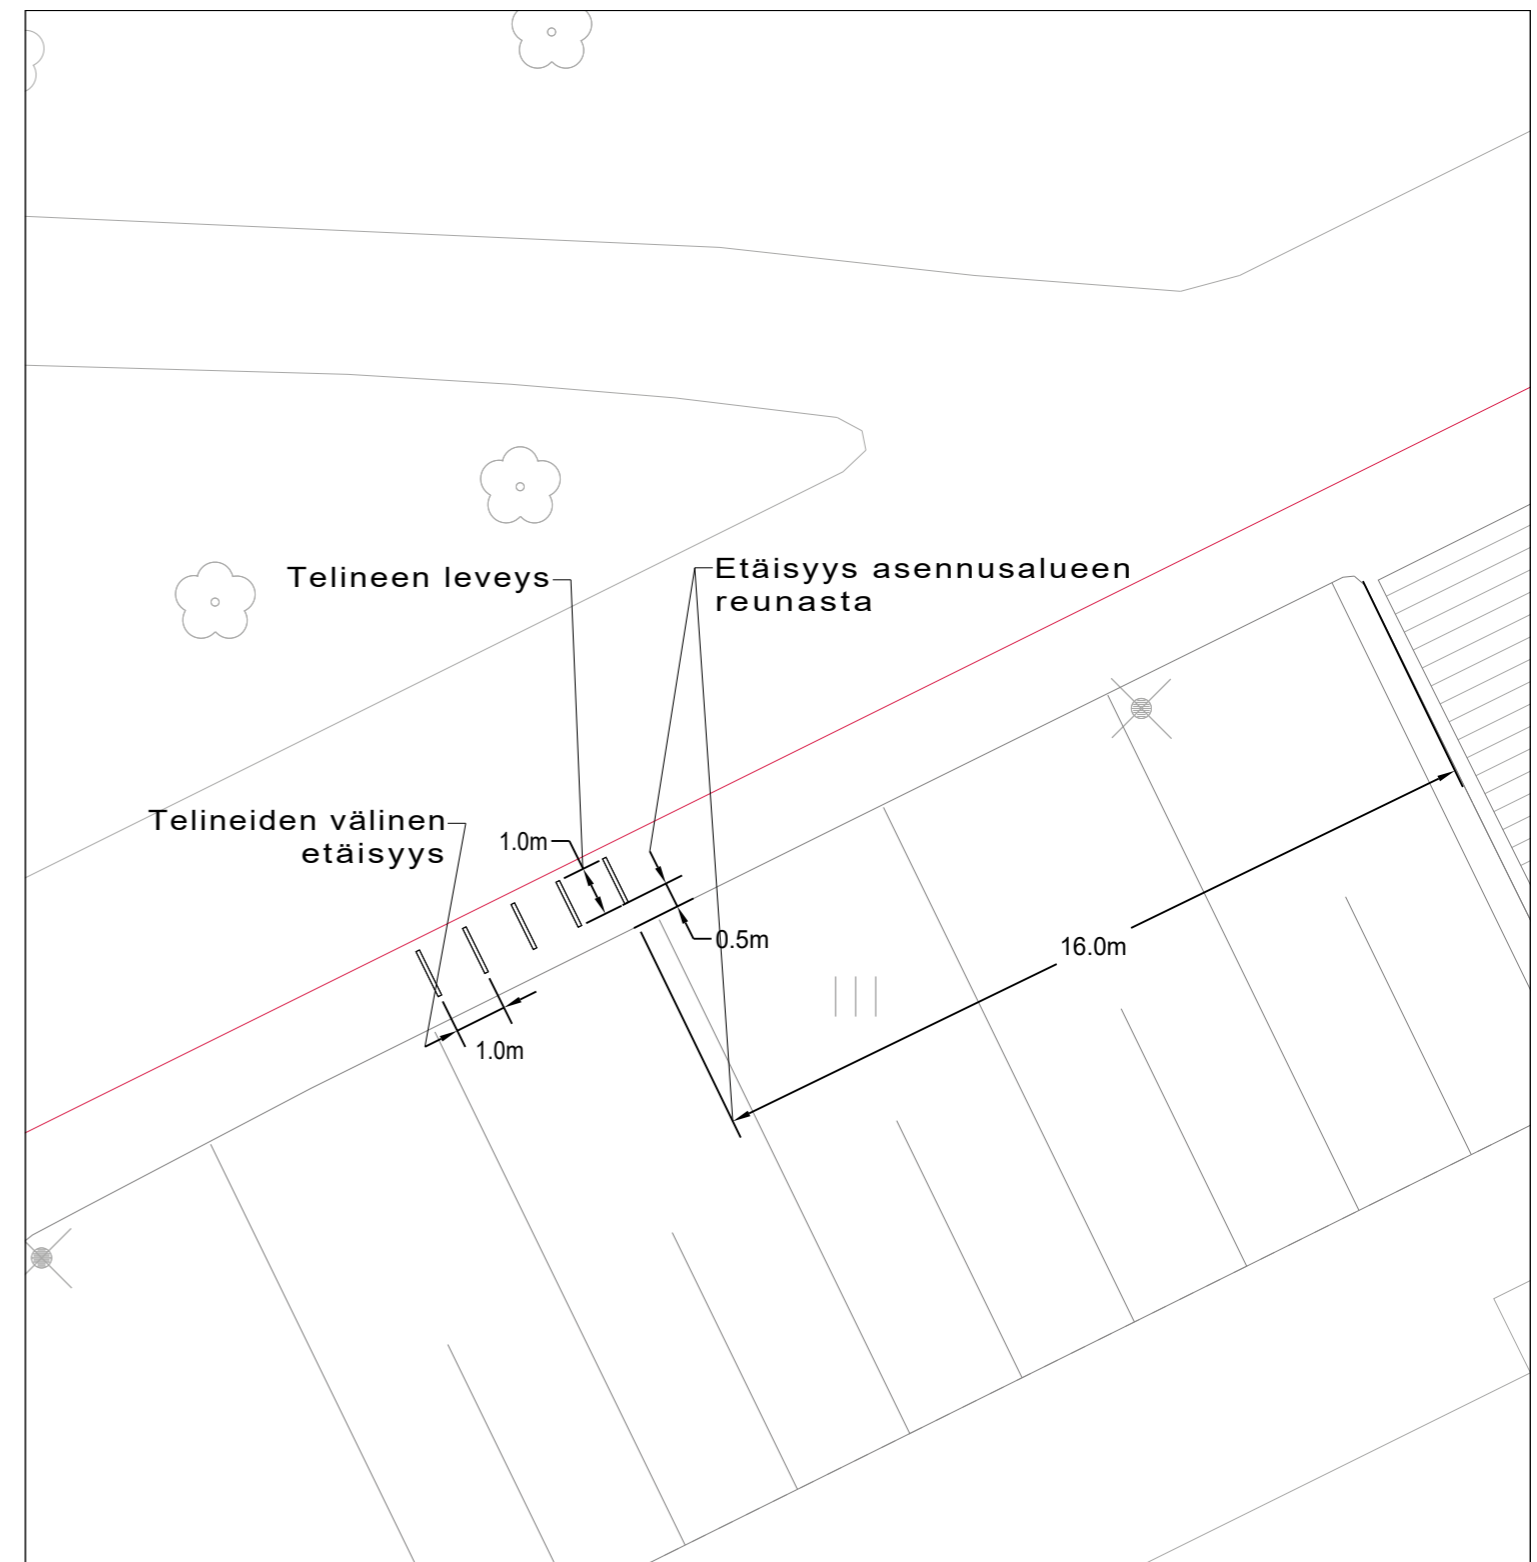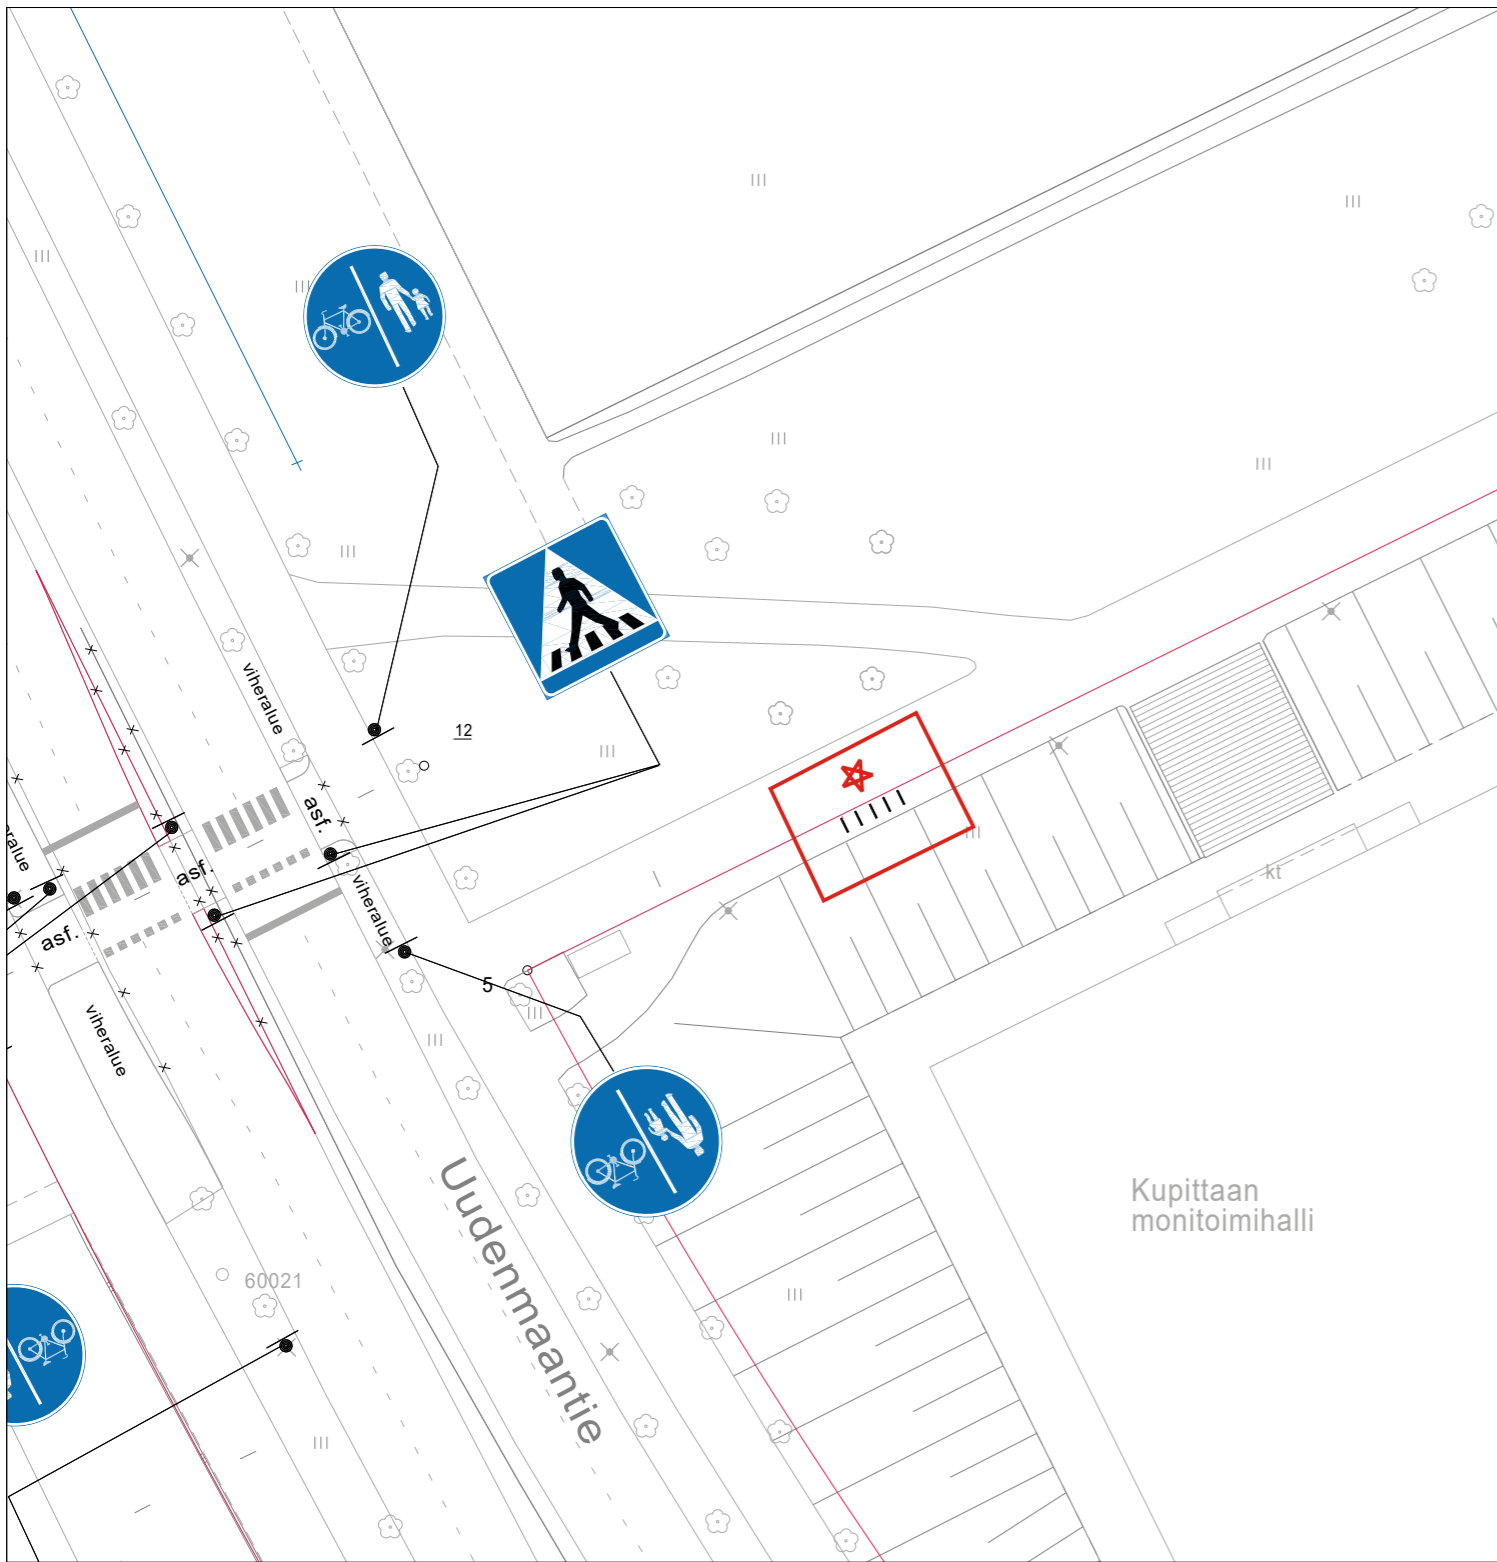



★ = UUSI

Ote liikenteenohjaussuunnitelmasta n:o L 5357 171	
Kupittaa monitoimihalli	
Kaupunkipyöräasema	Päiväys: 03.02.2022
	Mittakaava: 1:500
	Diario numero:
Suunn./Piirt. S. Nymander/ J.Rouvinen	suunn.pääll.

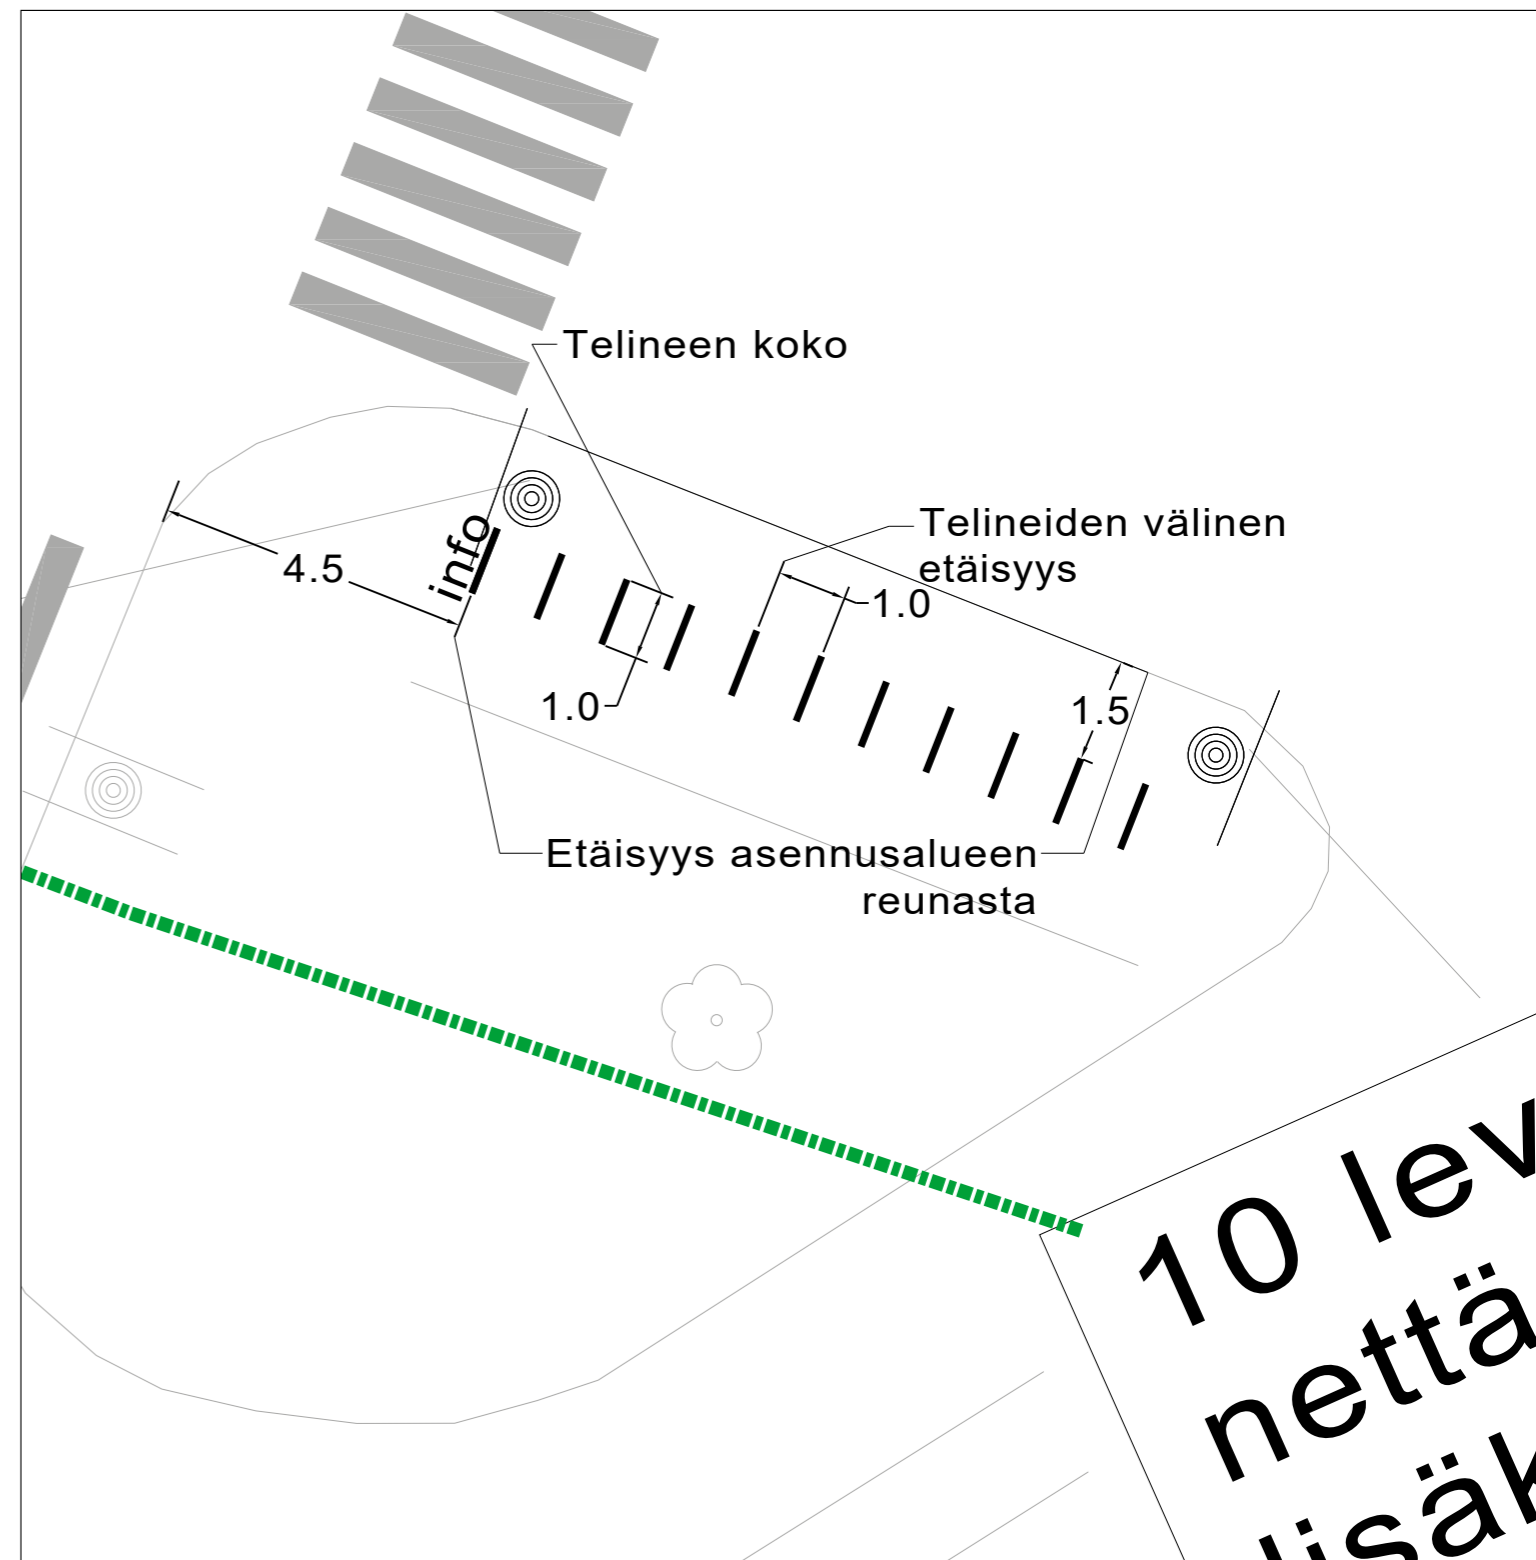



★ = UUSI

Ote liikenteenohjaussuunnitelmasta n:o L6077159	
Neljäs linja	
Kaupunkipyöräasema	Päiväys: 04.02.2022
	Mittakaava: 1:500
	Diario numero:
Suunn./Piirt. S.Nymander / J.Rouvinen	suunn.pääll.

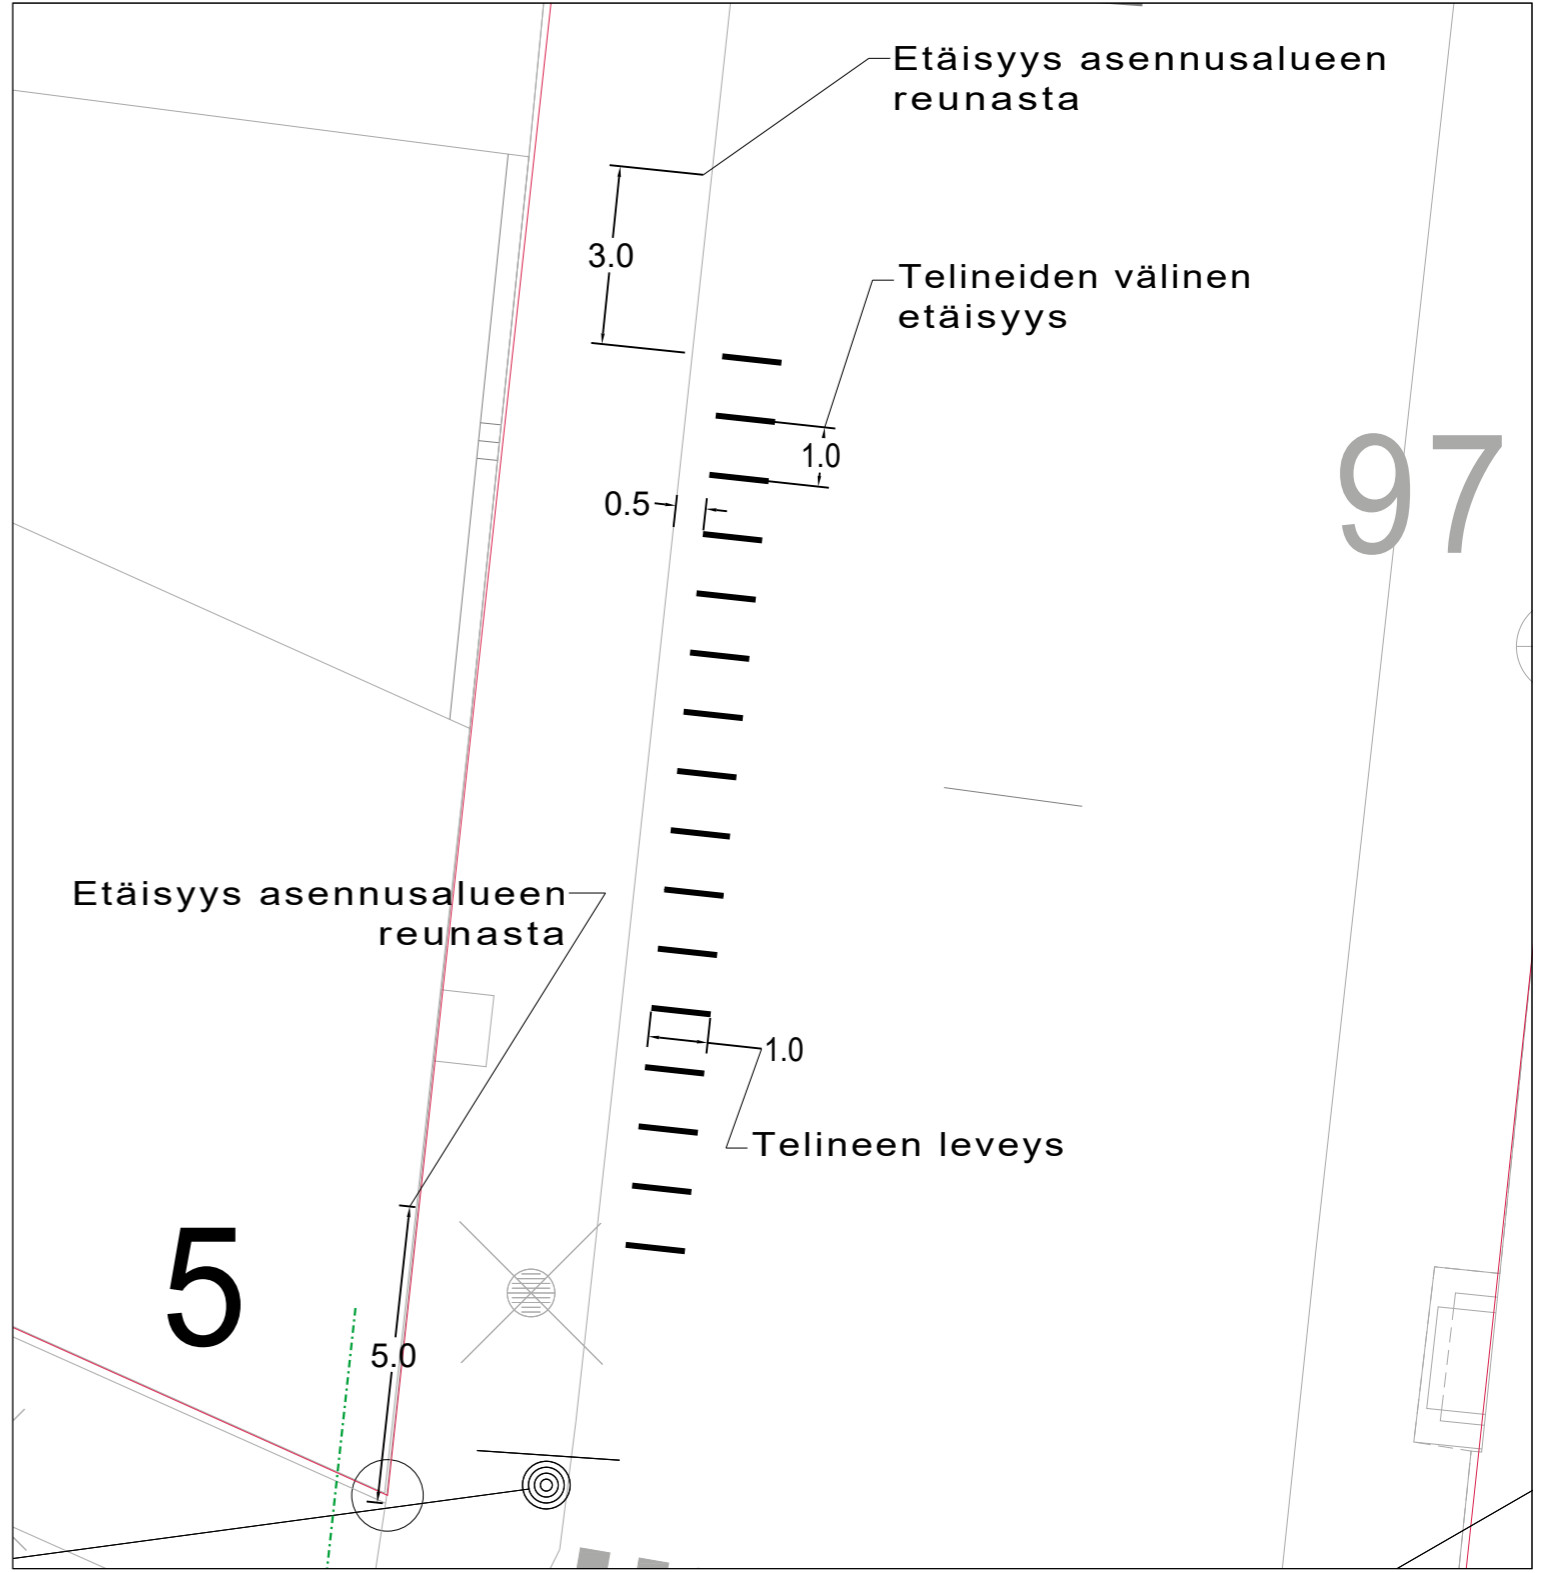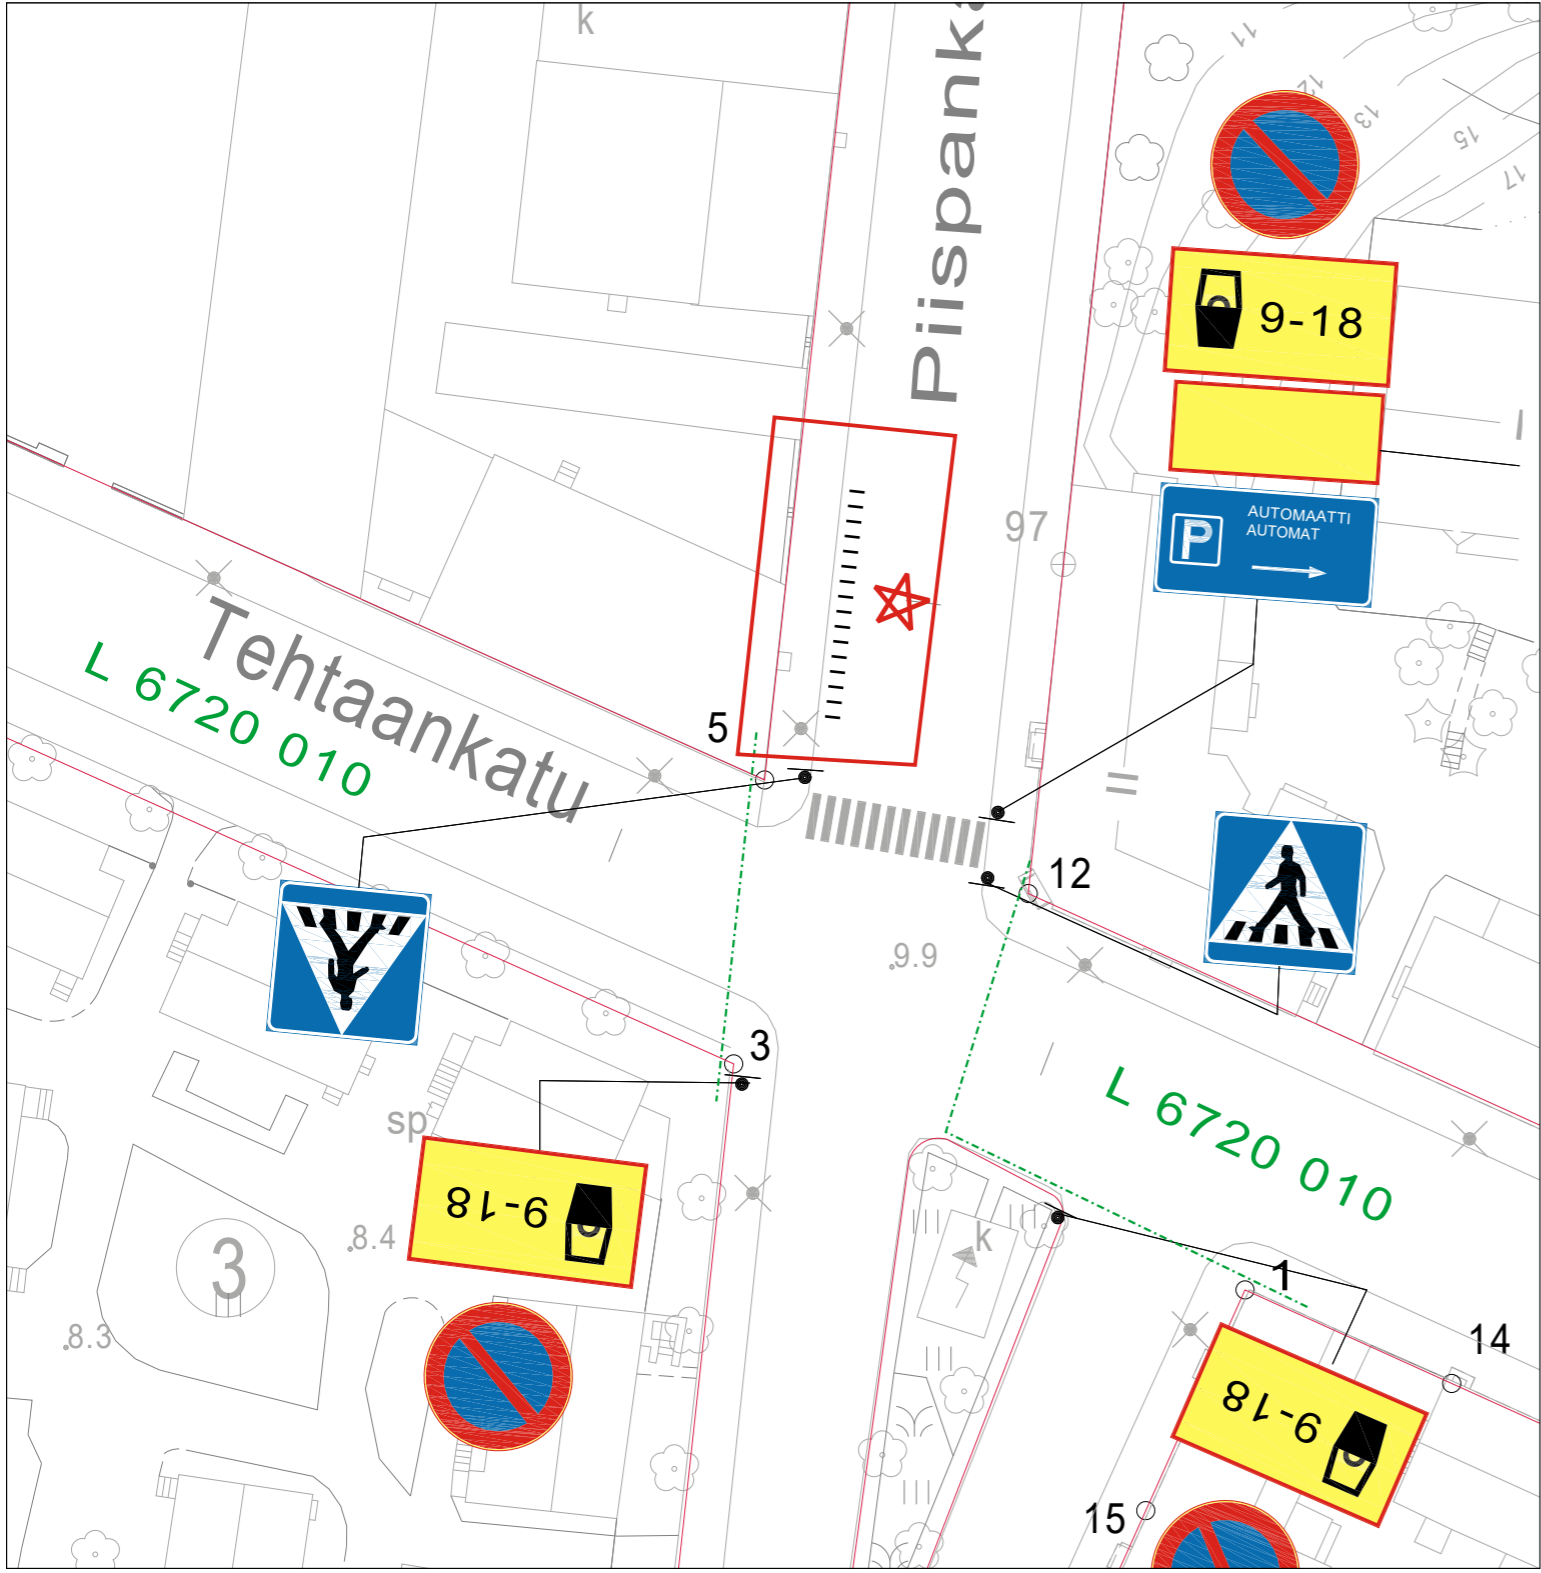



★ = UUSI

Ote liikenteenohjaussuunnitelmasta n:o L5060018	
Piispankatu	
Kaupunkipyöräasema	Päiväys: 31.01.2022
	Mittakaava: 1:500
	Diario numero:
Suunn./Piirt. S.Nymander / J.Rouvinen	suunn.pääll.

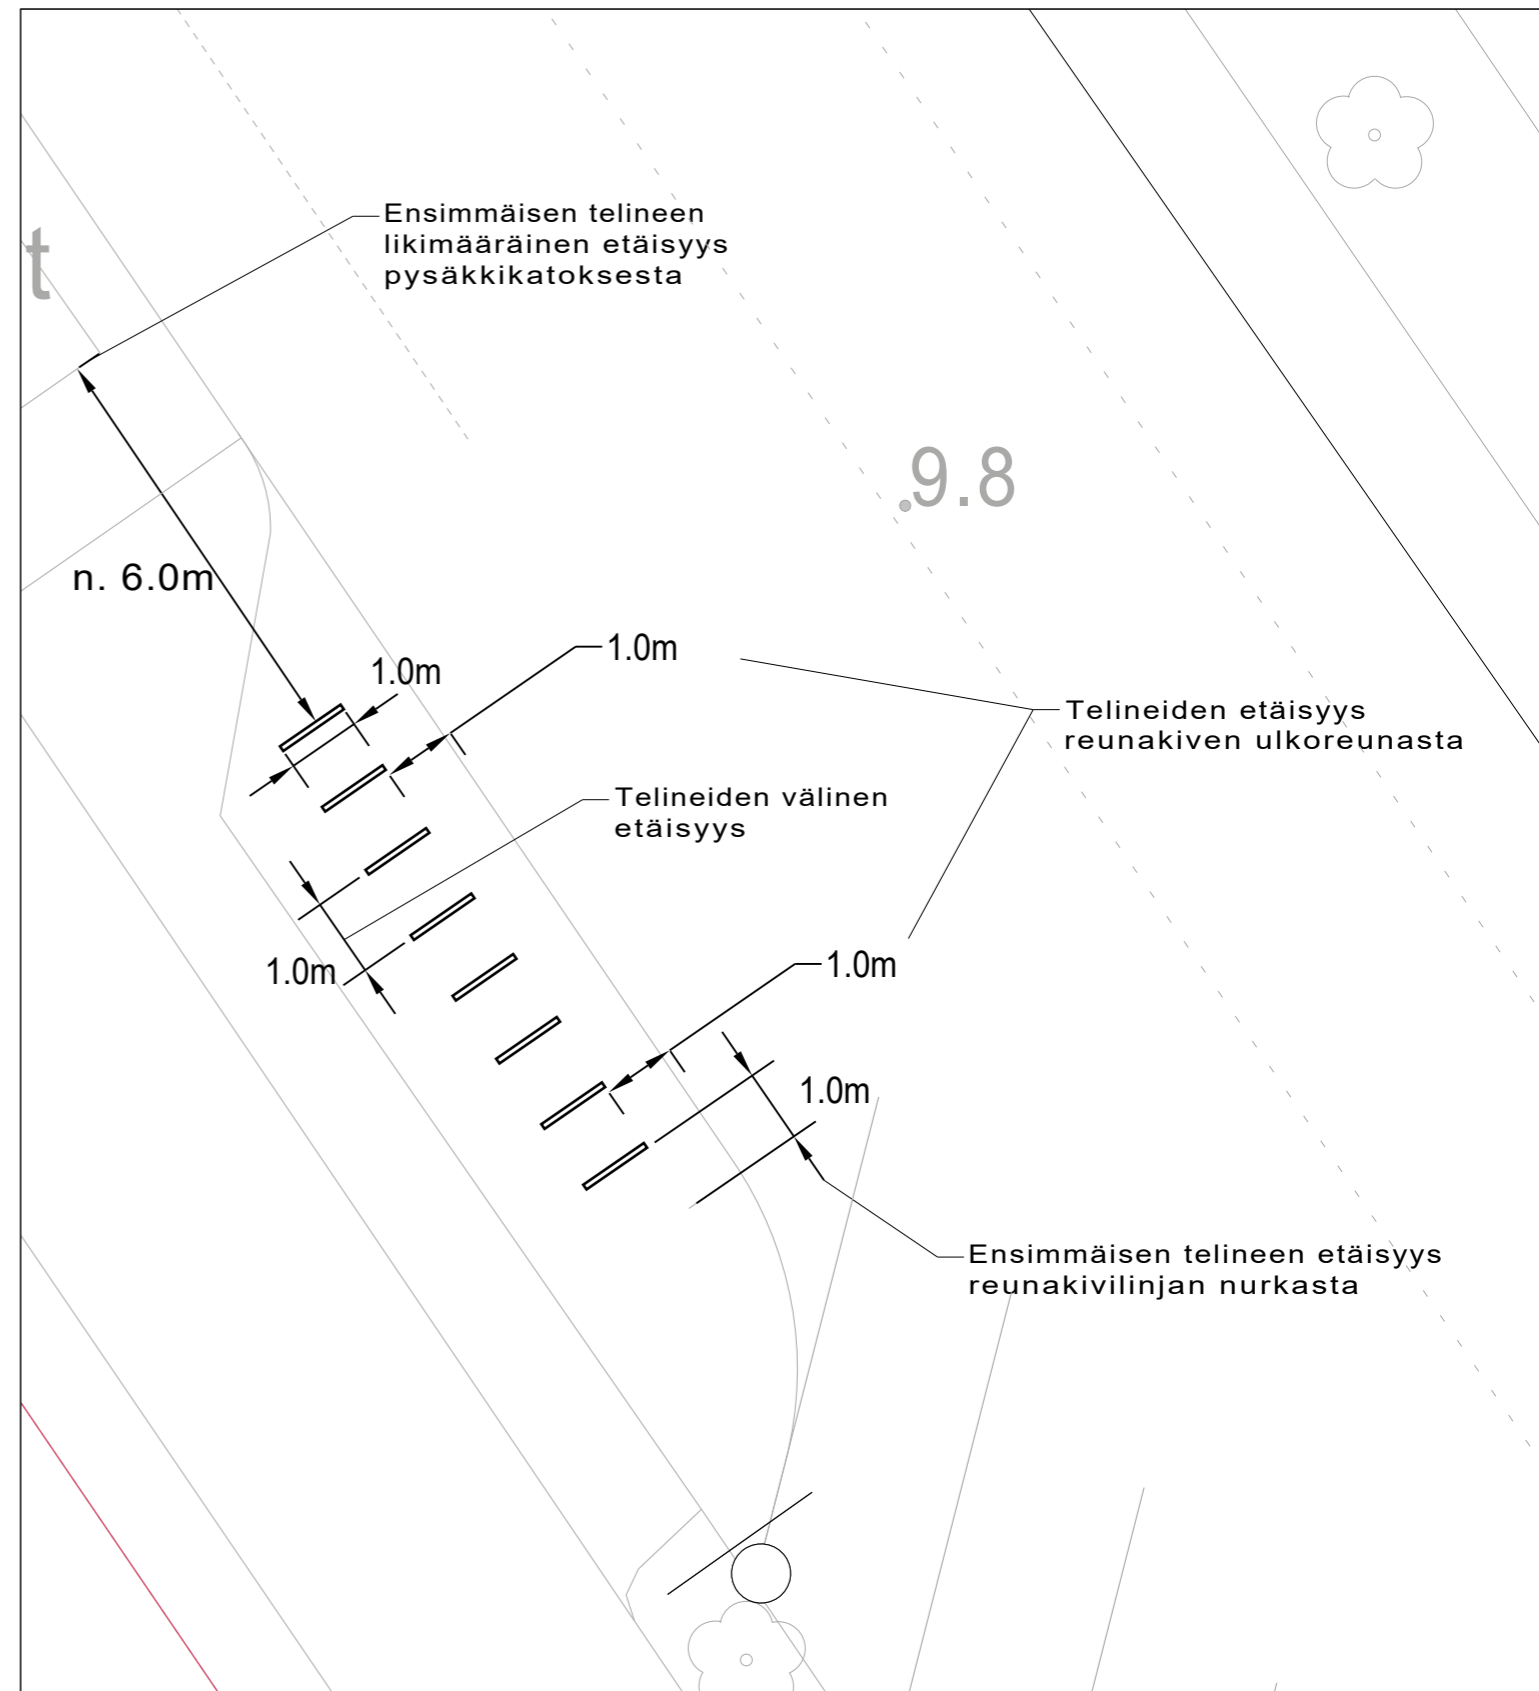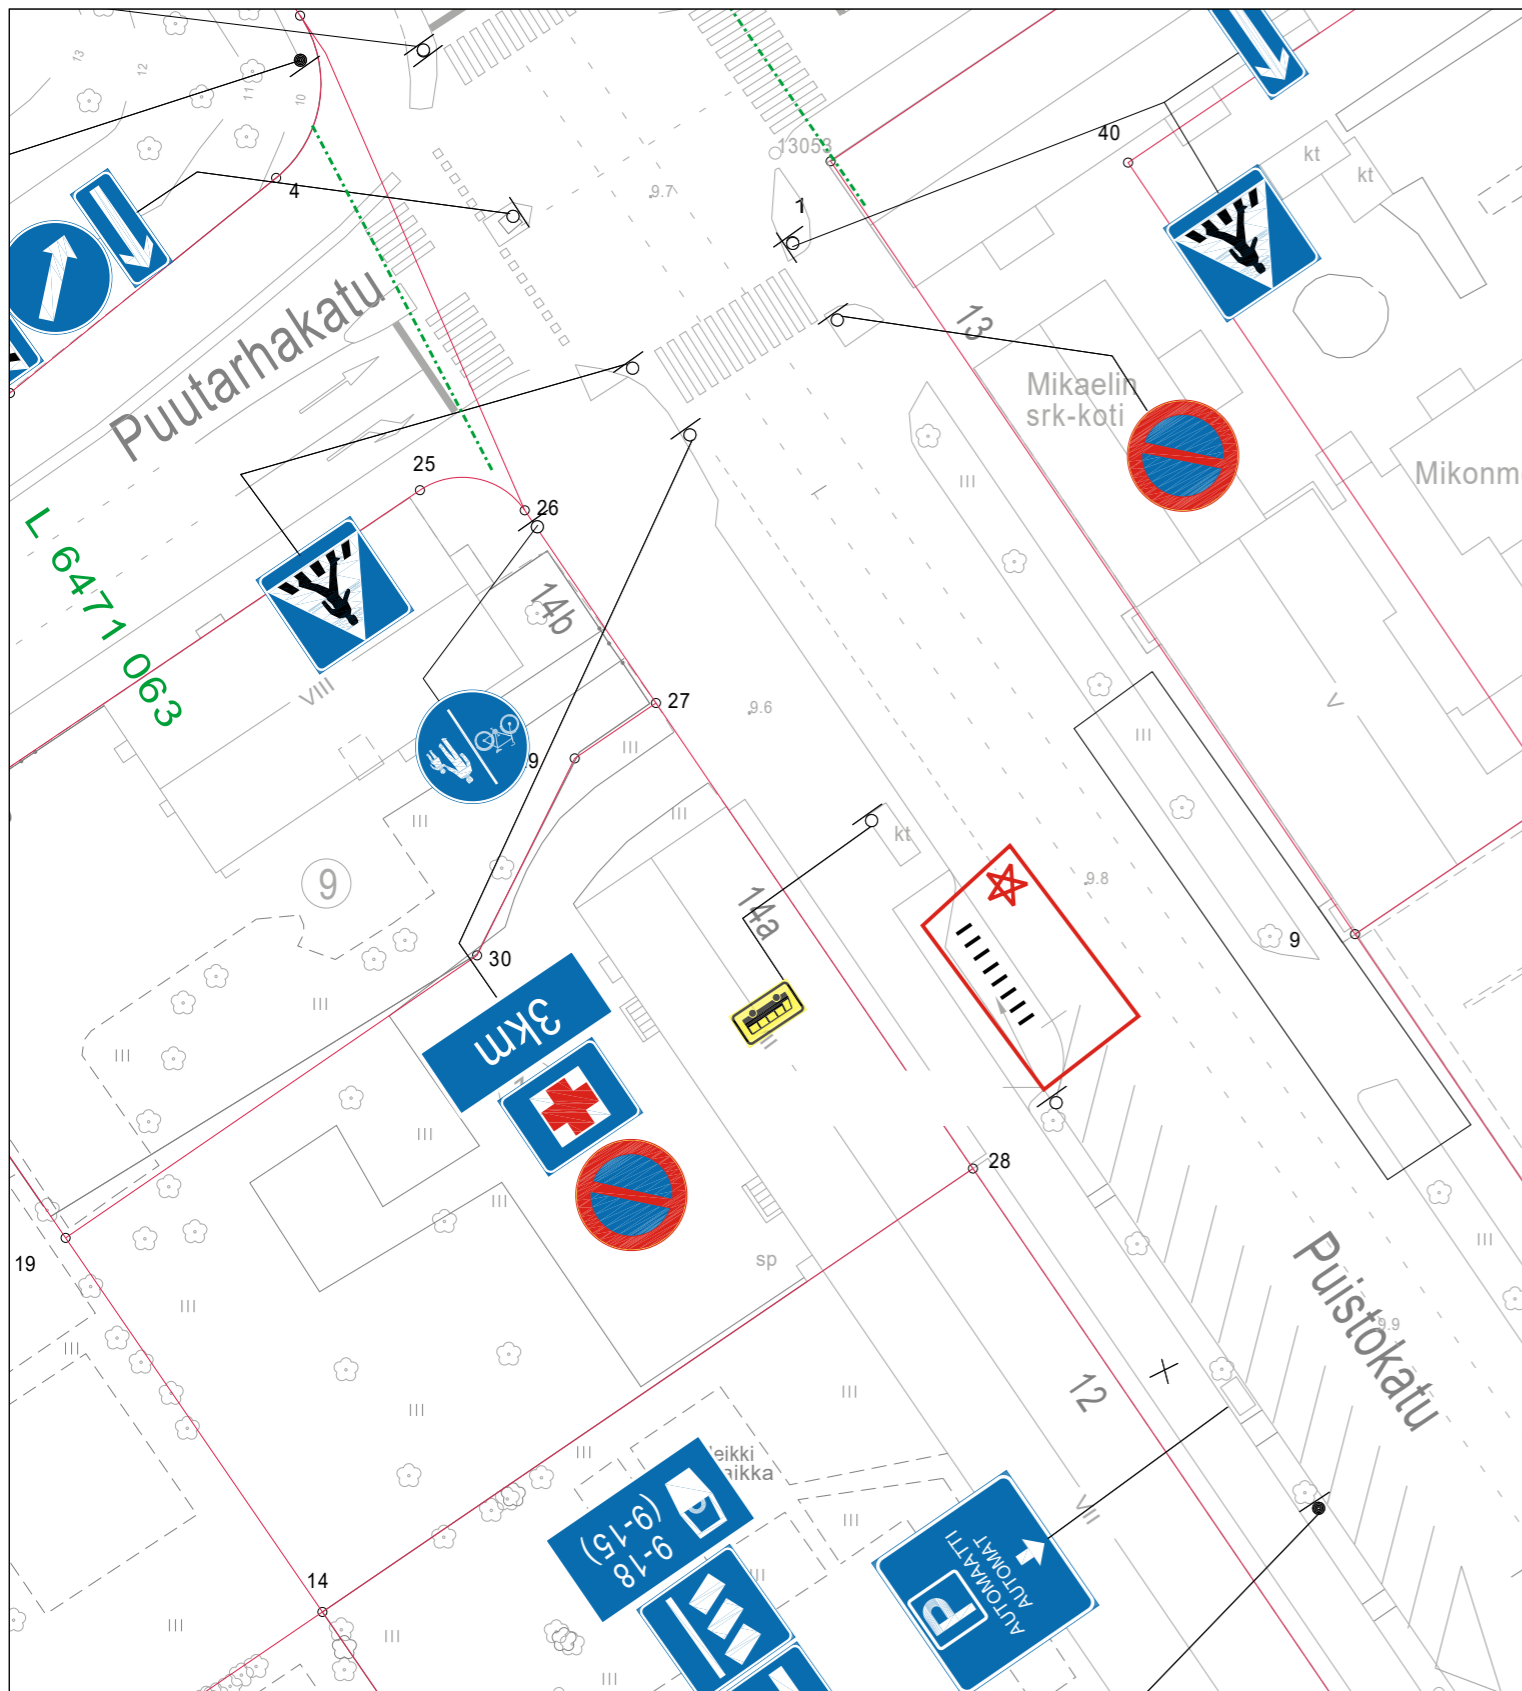



★ = UUSI

Ote liikenteenohjaussuunnitelmasta n:o L5842047	
Puistokatu	
Kaupunkipyöräasema	Päiväys: 02.02.2022
	Mittakaava: 1:500
	Diario numero:
Suunn./Piirt. T.Pärssinen / J.Rouvinen	suunn.pääll.

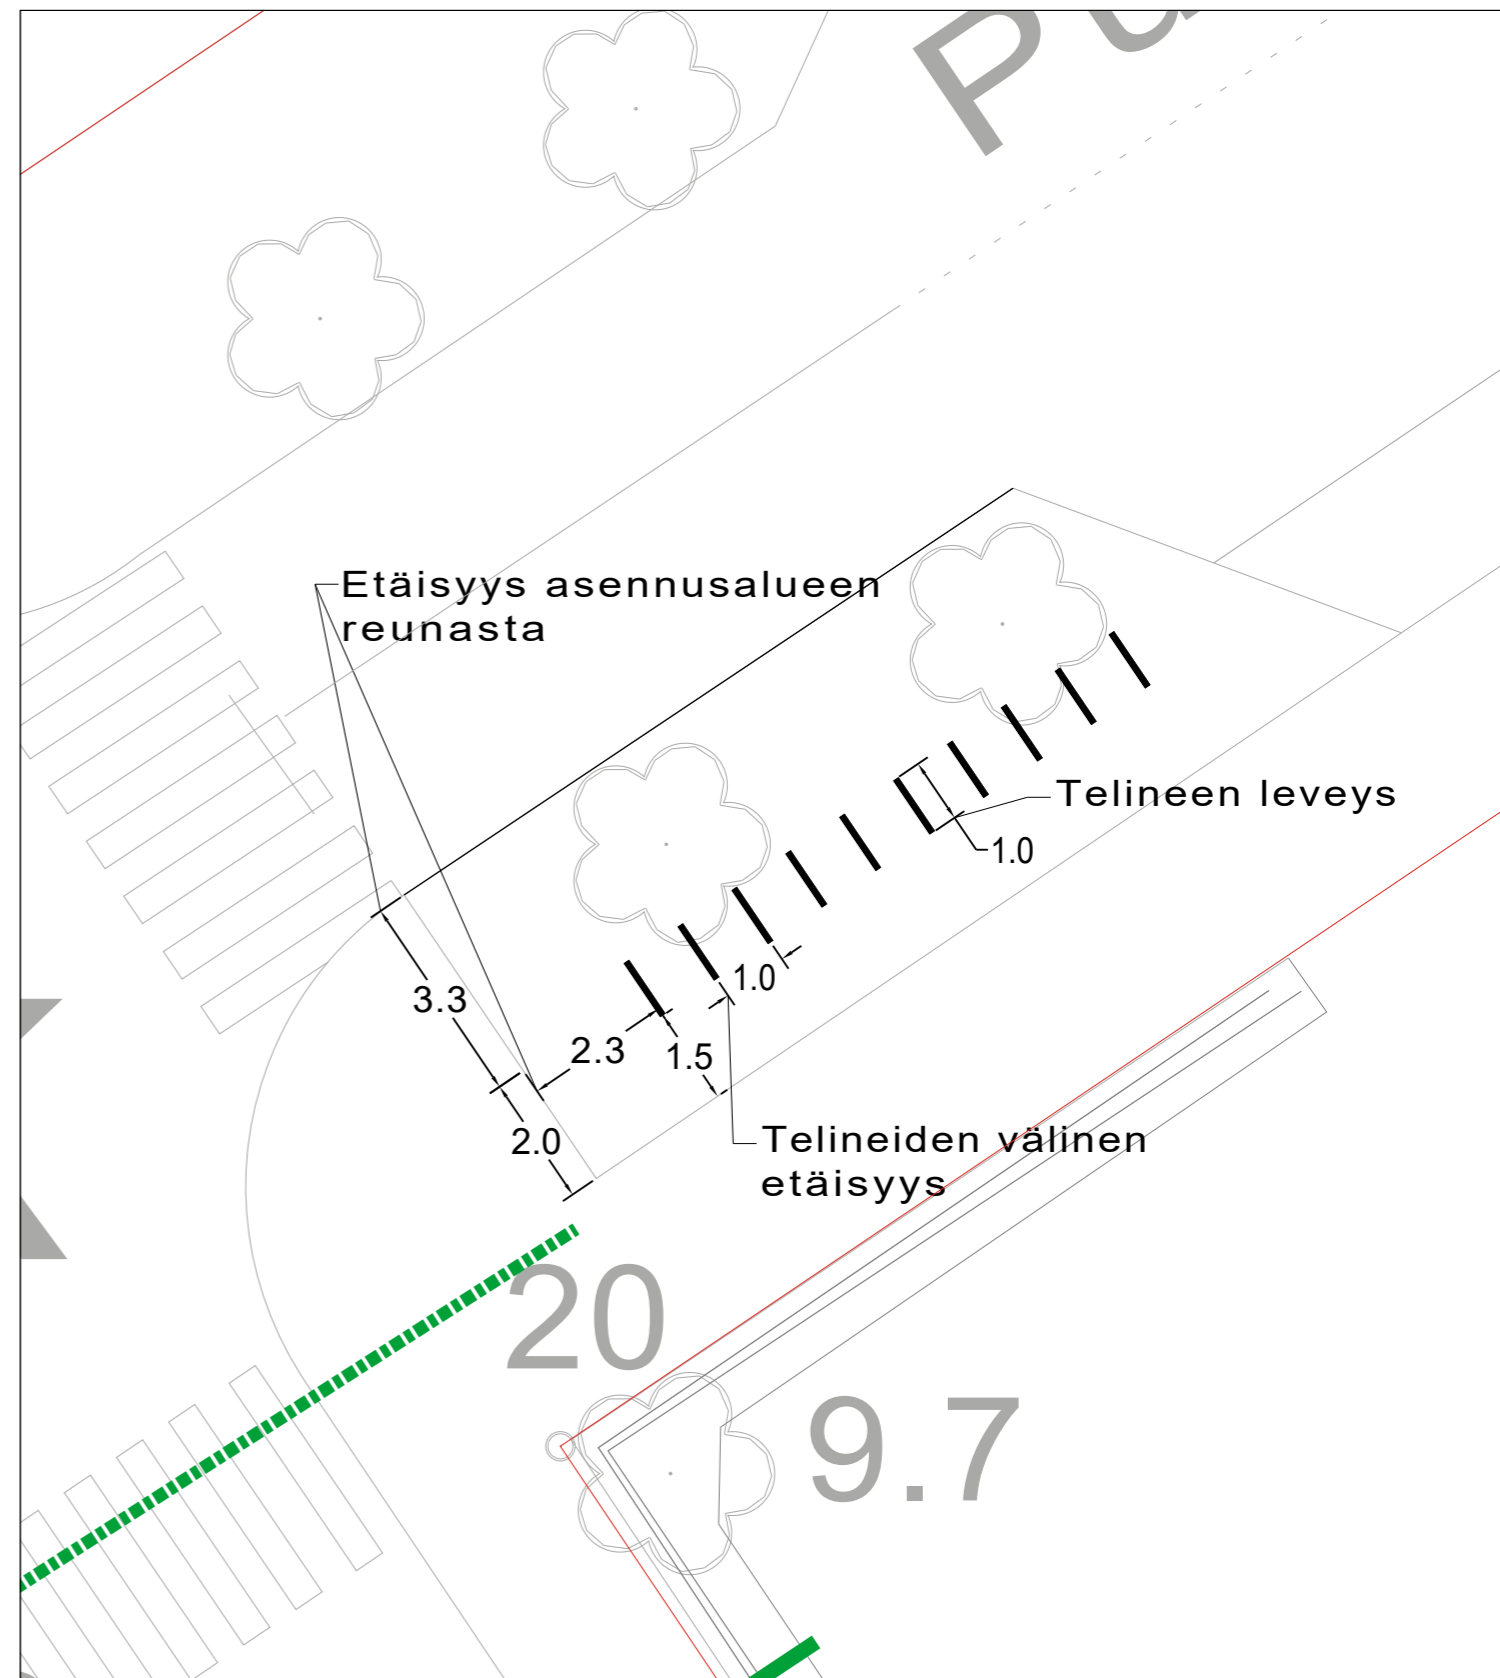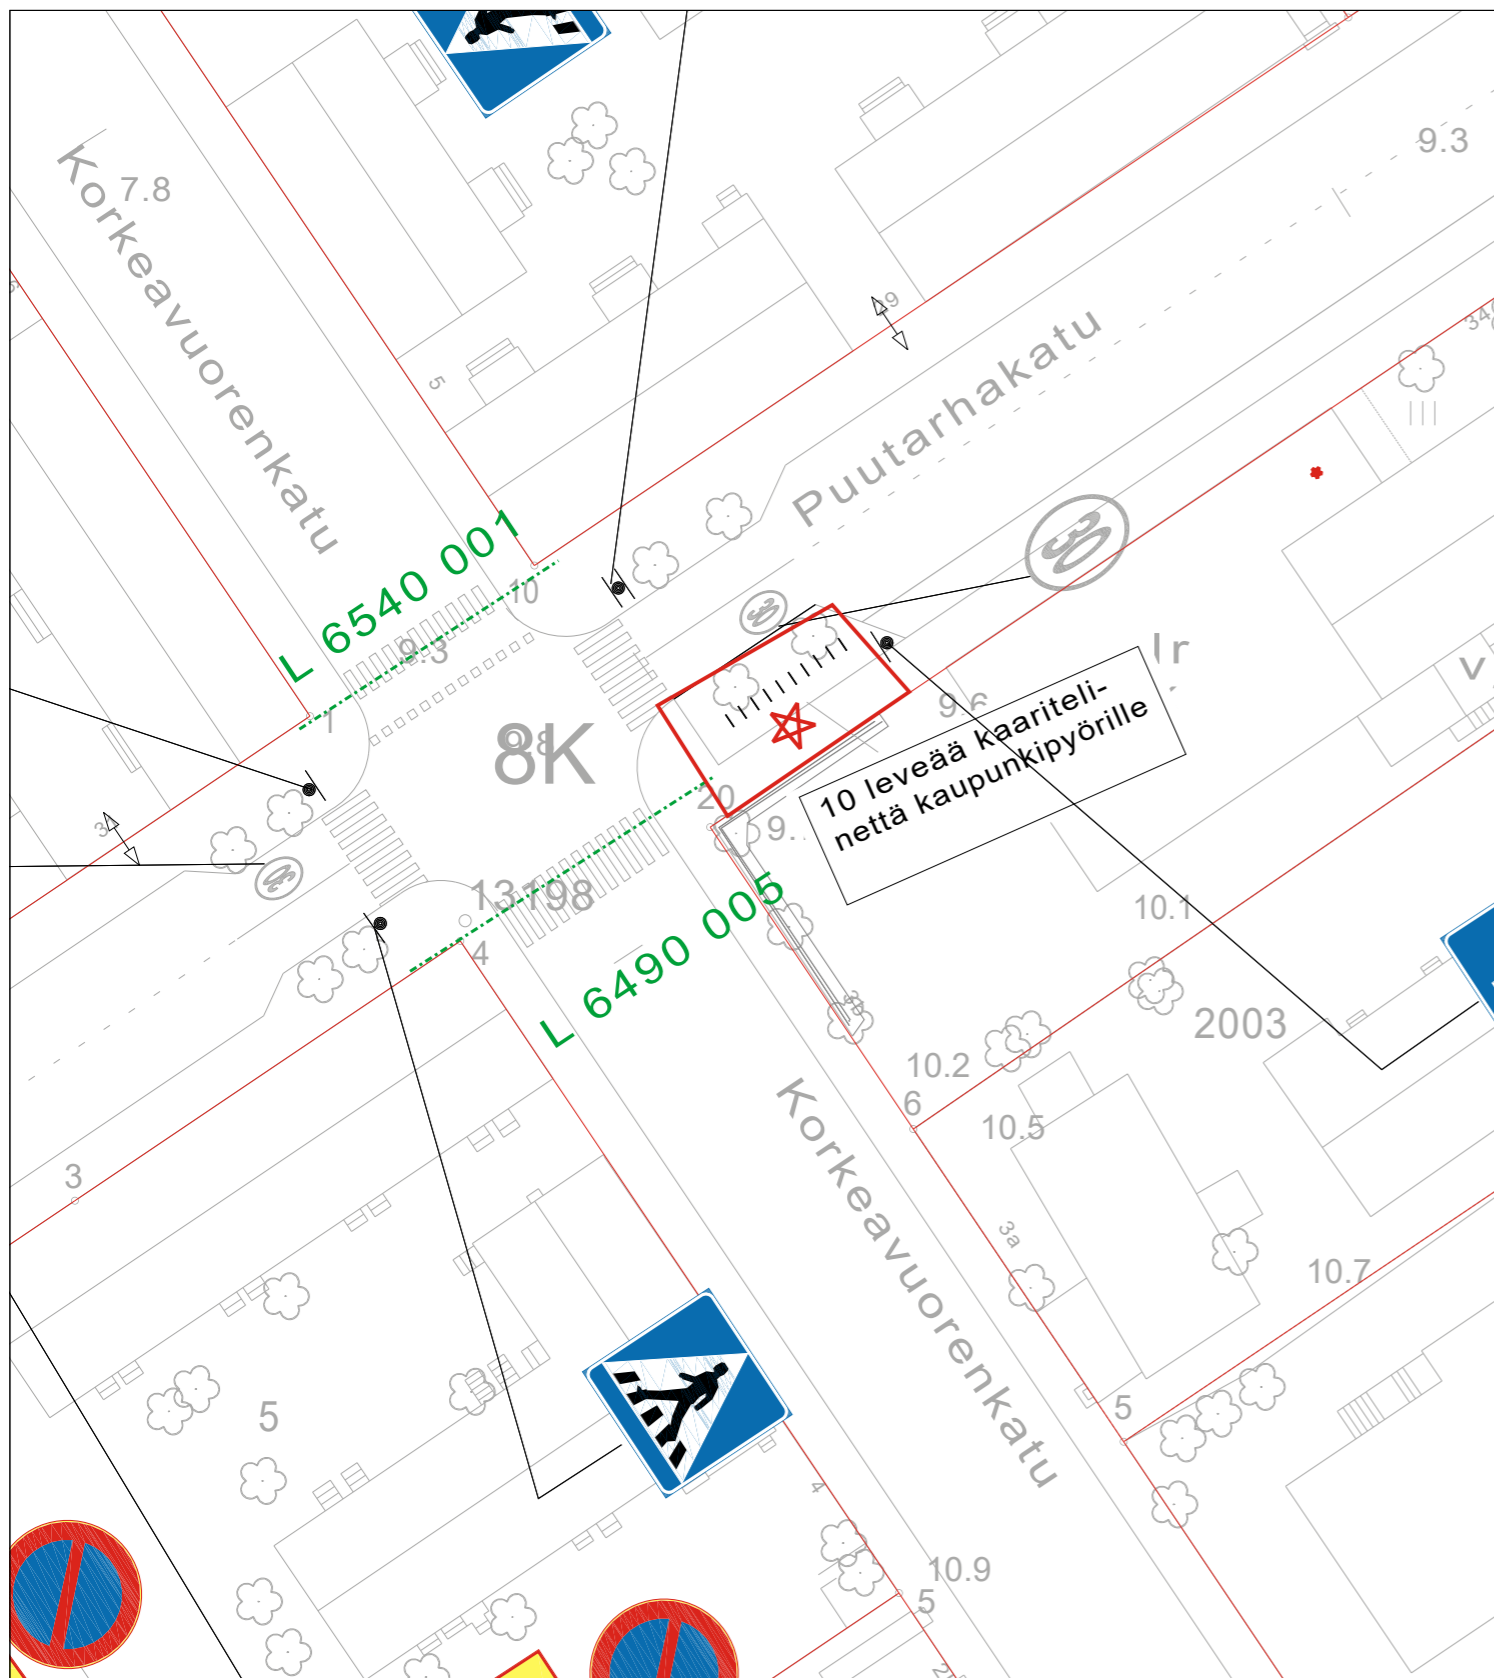



★ = UUSI

Ote liikenteenohjaussuunnitelmasta n:o L6471064	
Puutarhakatu	
Kaupunkipyöräasema	Päiväys: 02.02.2022
	Mittakaava: 1:500
	Diario numero:
Suunn./Piirt. S.Nymander / J.Rouvinen	suunn.pääll.

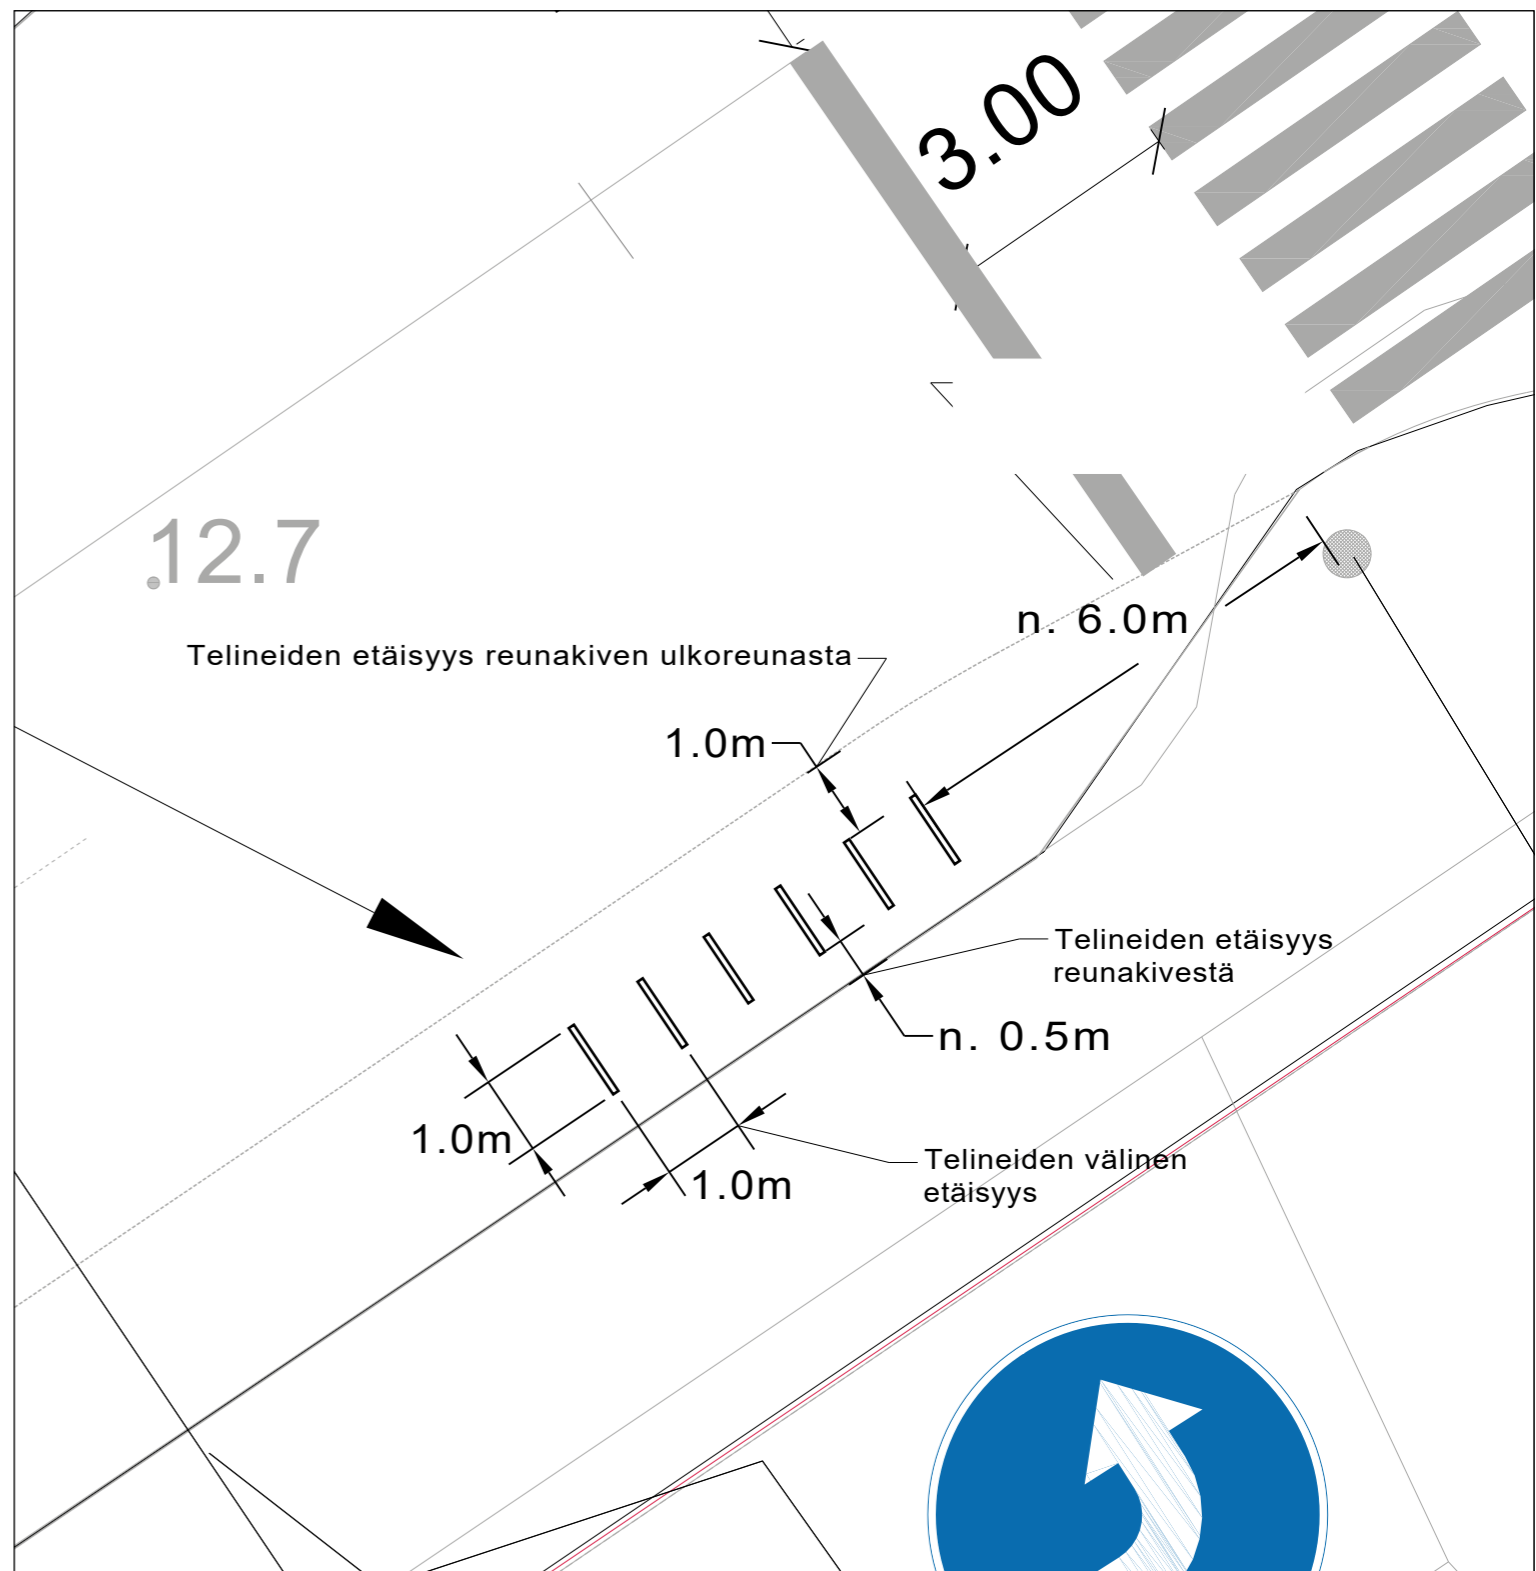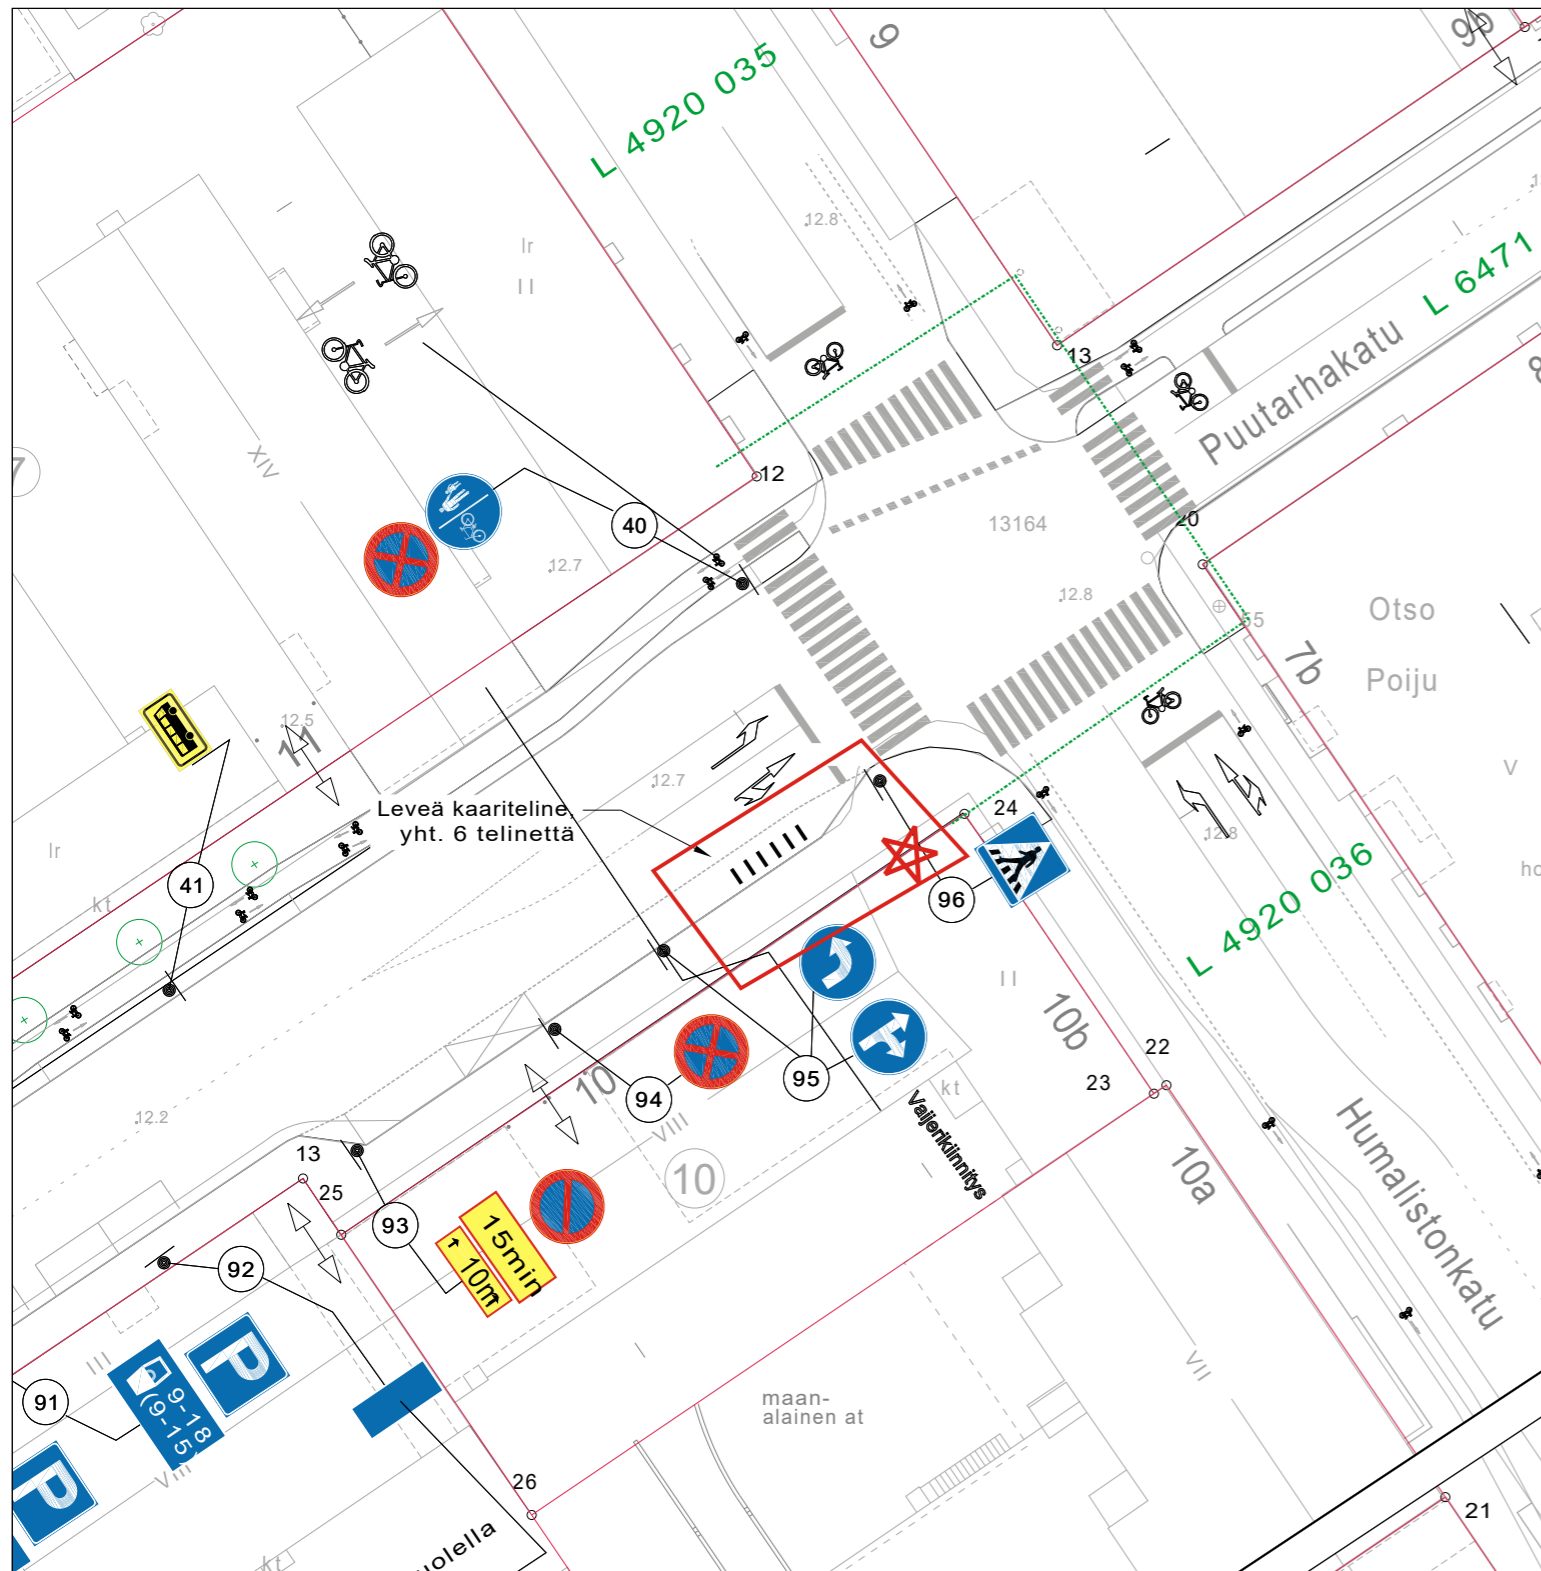



★ = UUSI

Ote liikenteenohjaussuunnitelmasta n:o L6471071	
Puutarhakatu	
Kaupunkipyöräasema	Päiväys: 02.02.2022
	Mittakaava: 1:500
	Diario numero:
Suunn./Piirt. T.Pärssinen / J.Rouvinen	suunn.pääll.

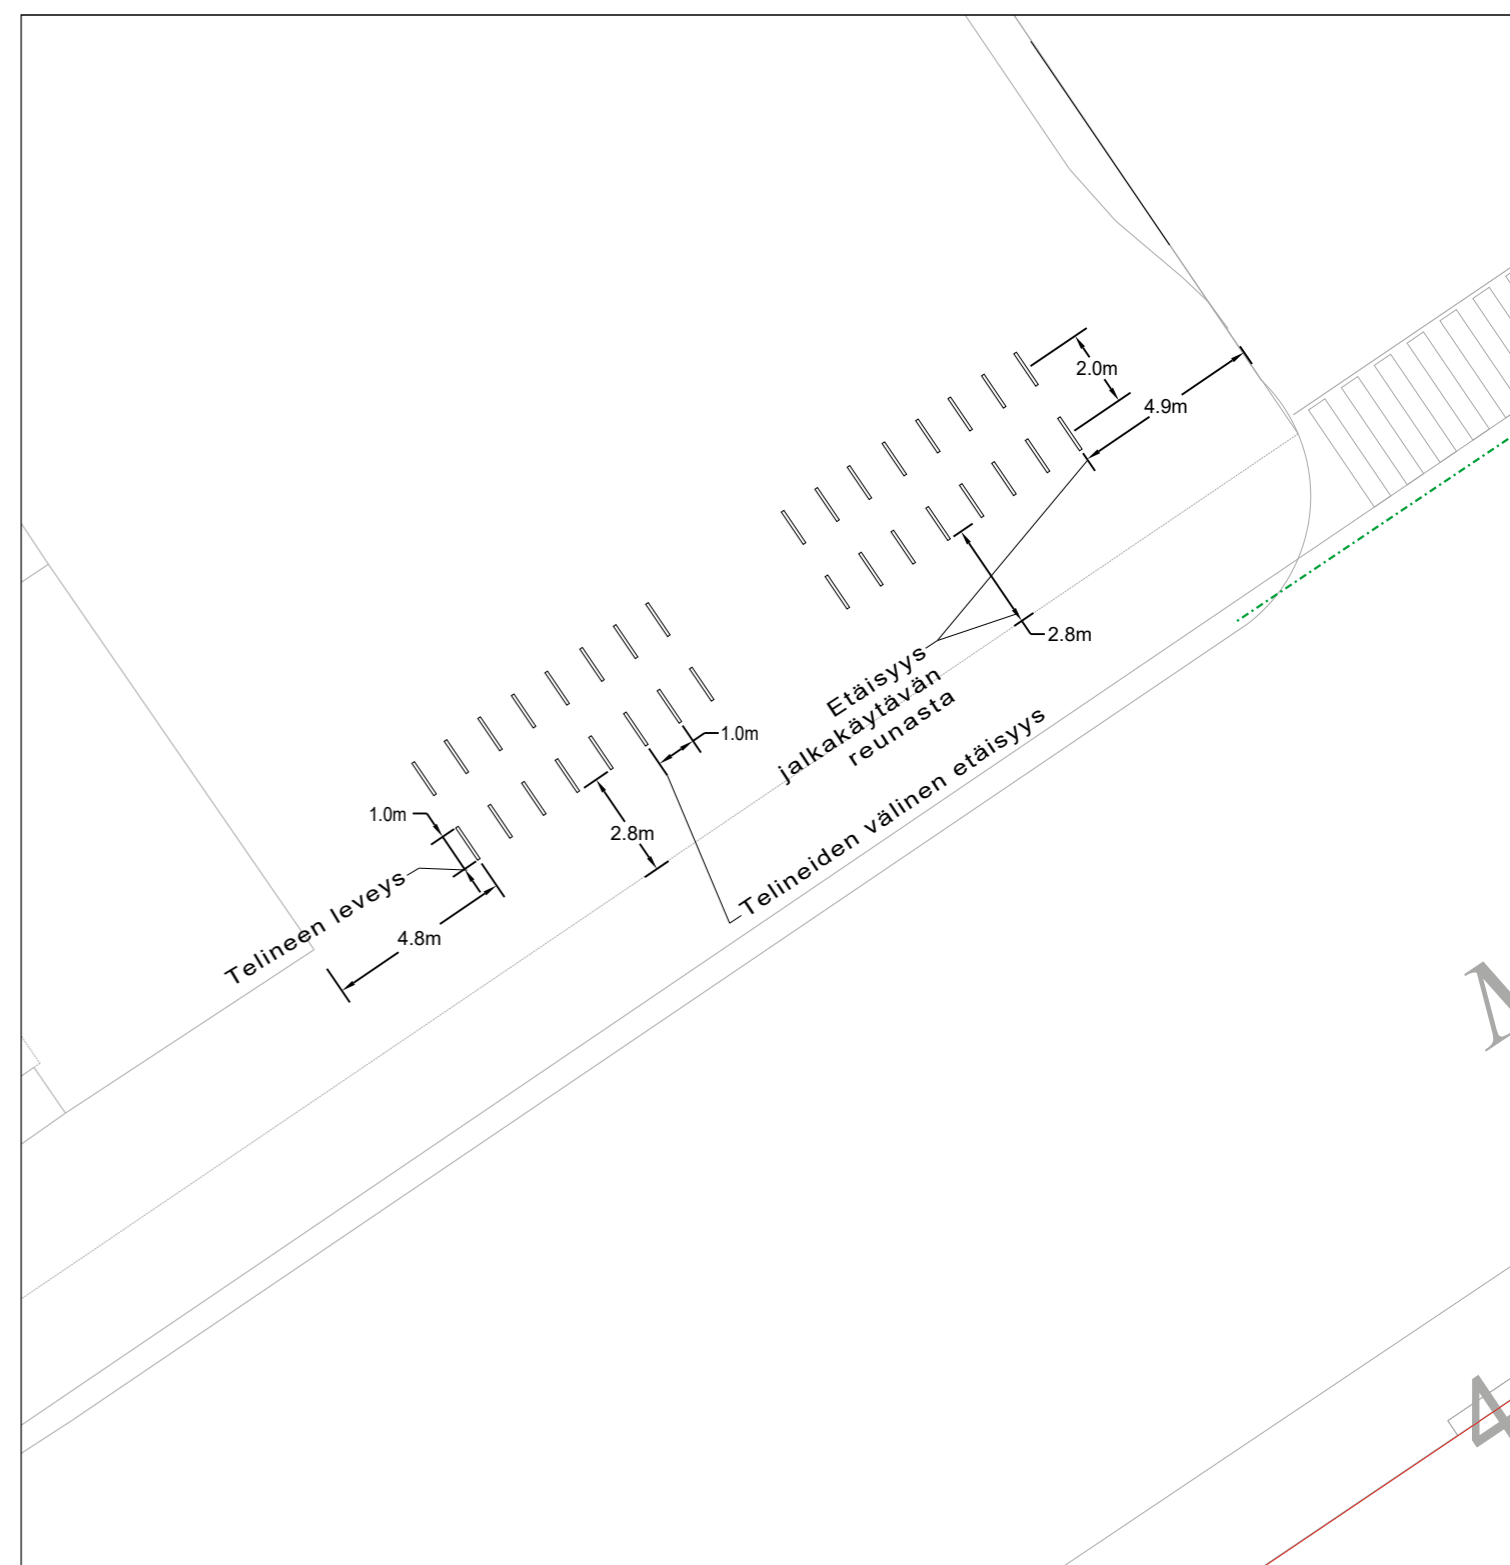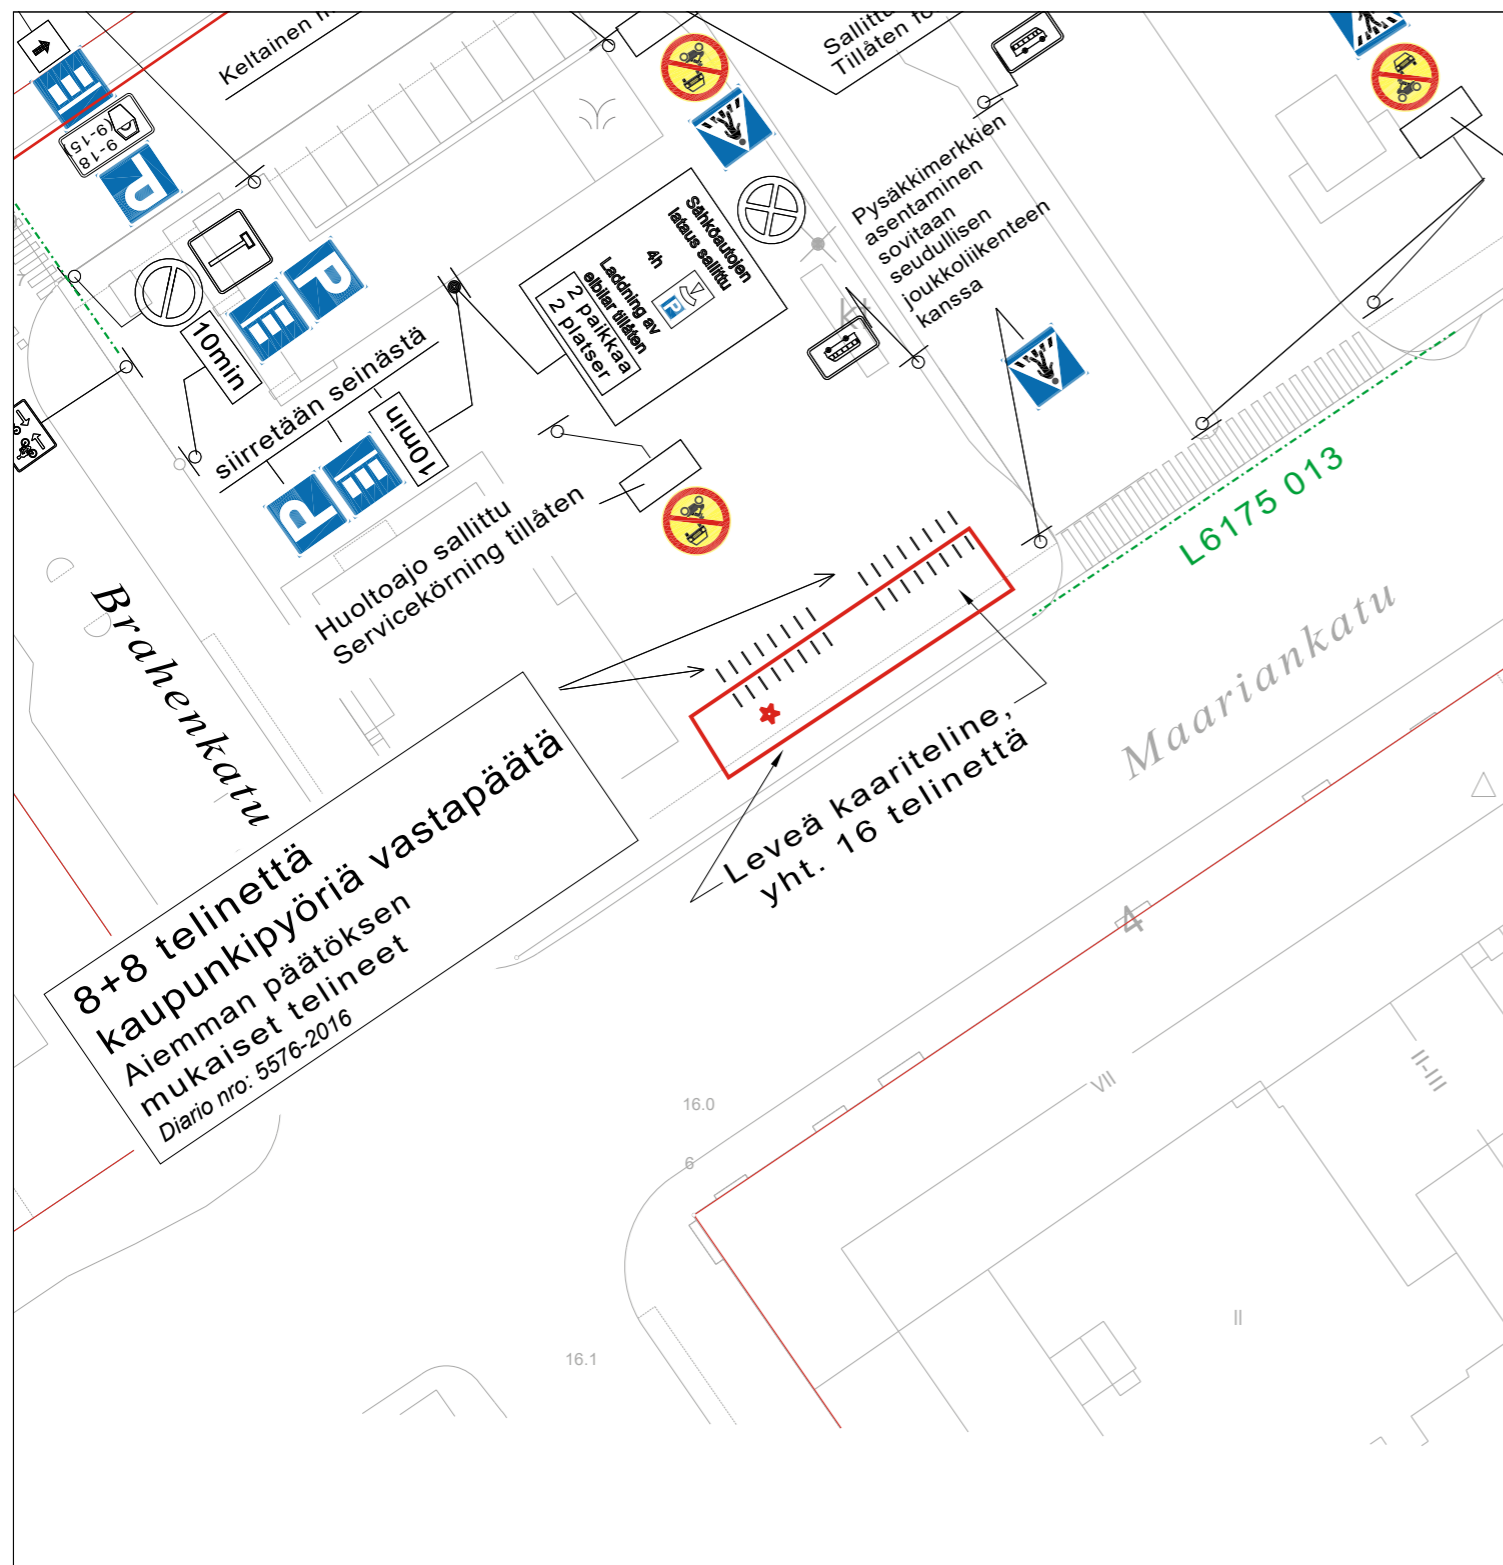



★ = UUSI

Ote liikenteenohjaussuunnitelmasta n:o L3702009	
Puutori	
Kaupunkipyöräasema	Päiväys: 11.02.2022
	Mittakaava: 1:500
	Diario numero:
Suunn./Piirt. H.Holmberg / J.Rouvinen	suunn.pääll.

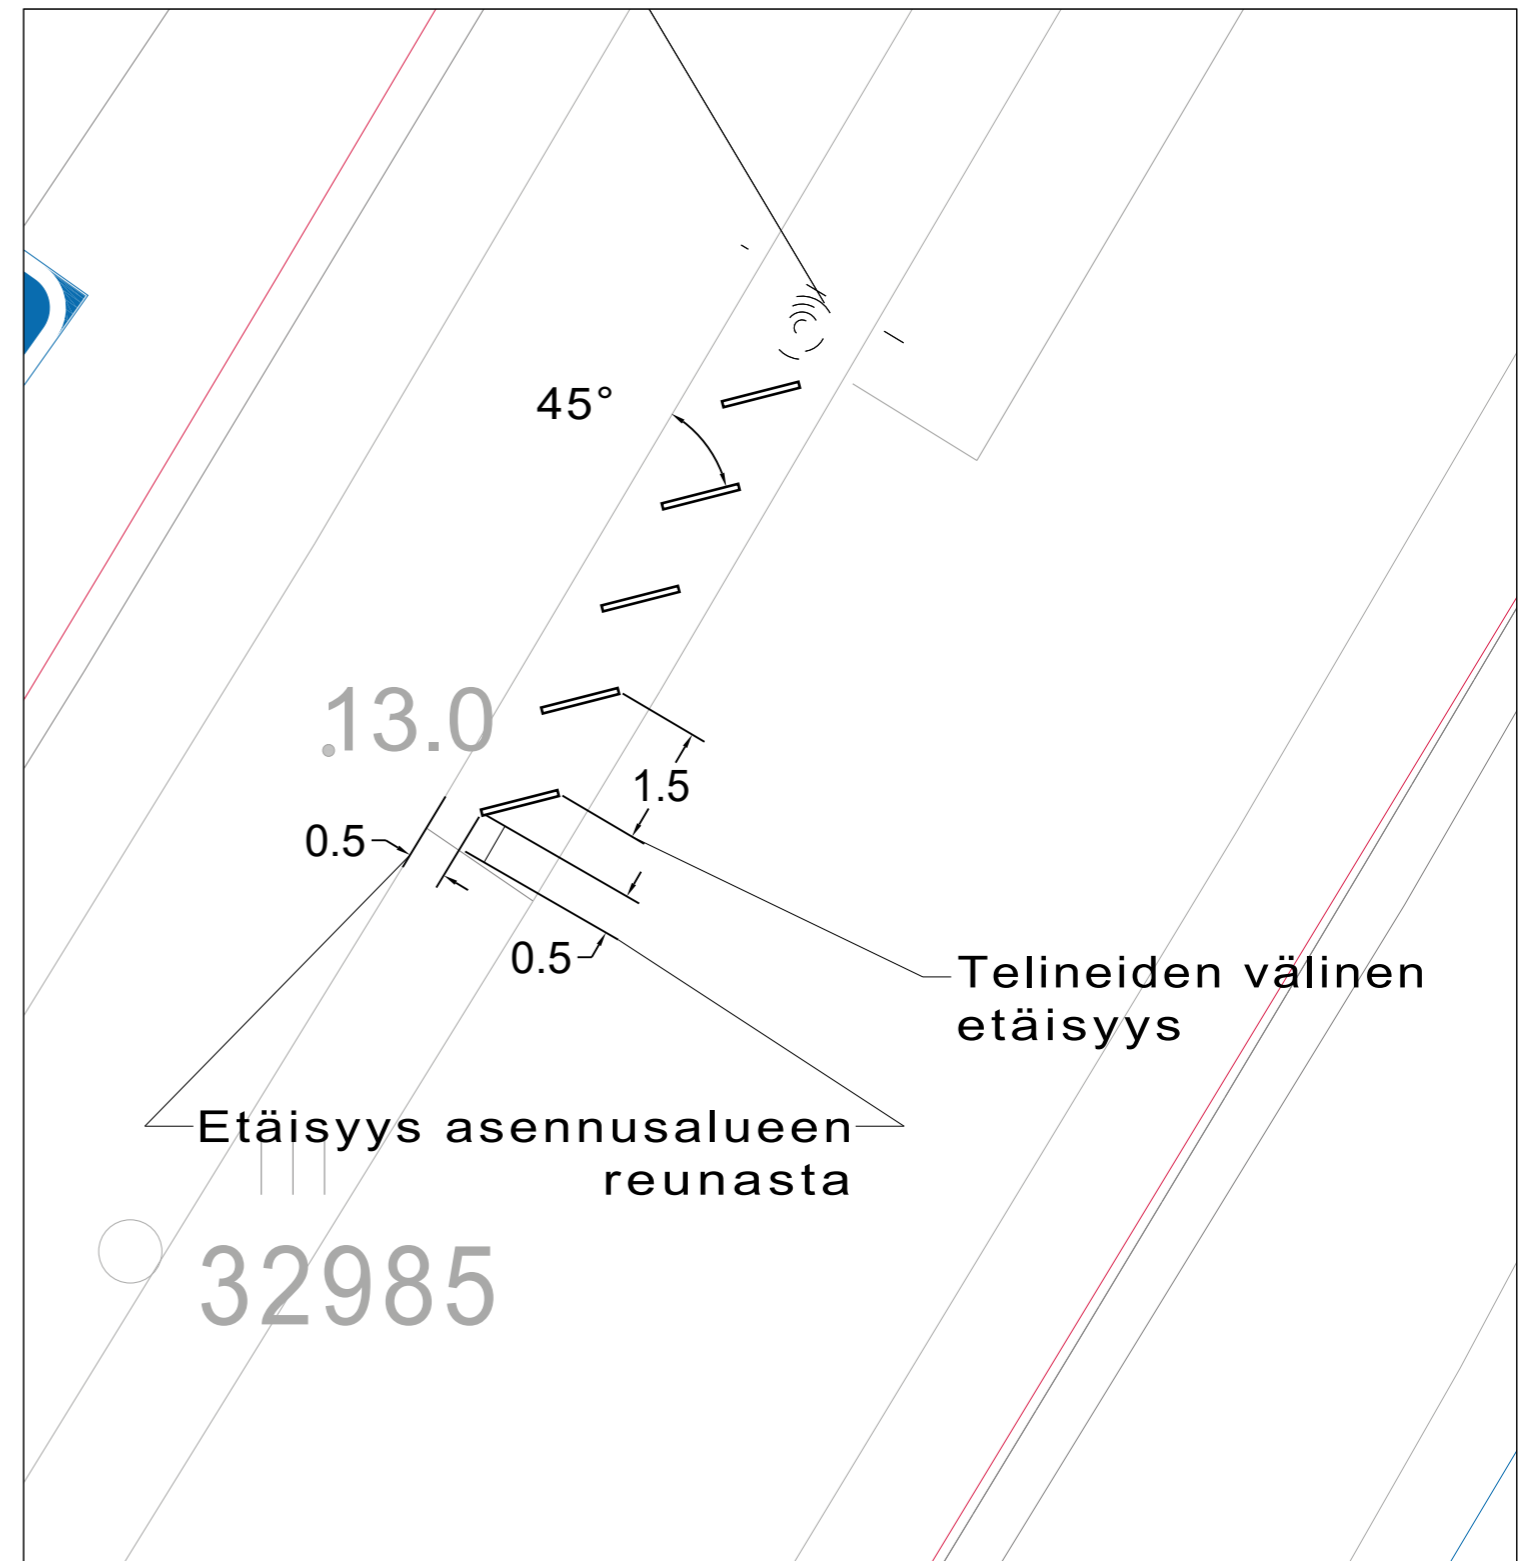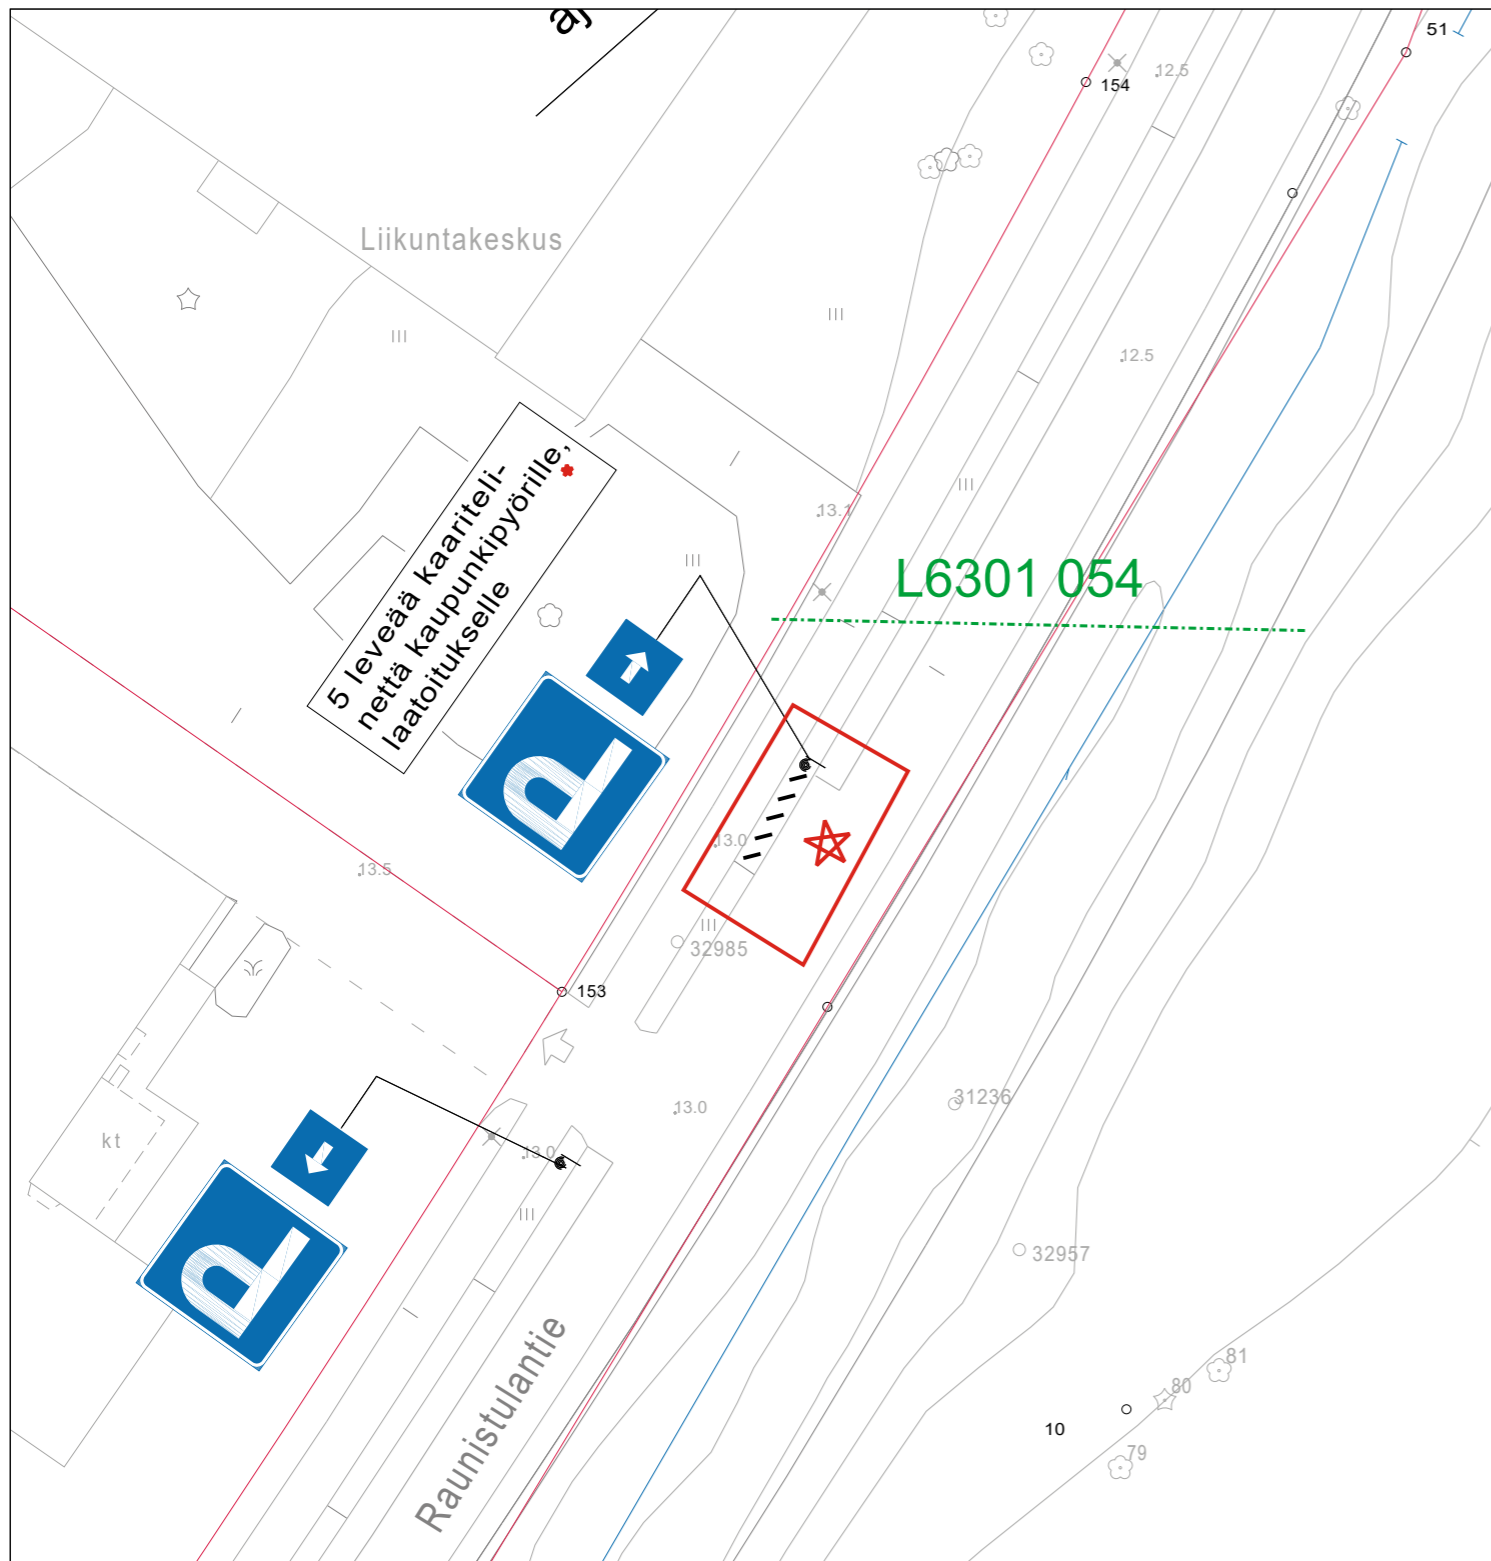

★ = UUSI

Ote liikenteenohjaussuunnitelmasta n:o L6301034	
Raunistulantie	
Kaupunkipyöräasema	Päiväys: 02.02.2022
	Mittakaava: 1:500
	Diario numero:
Suunn./Piirt. S.Nymander / J.Rouvinen	suunn.pääll.

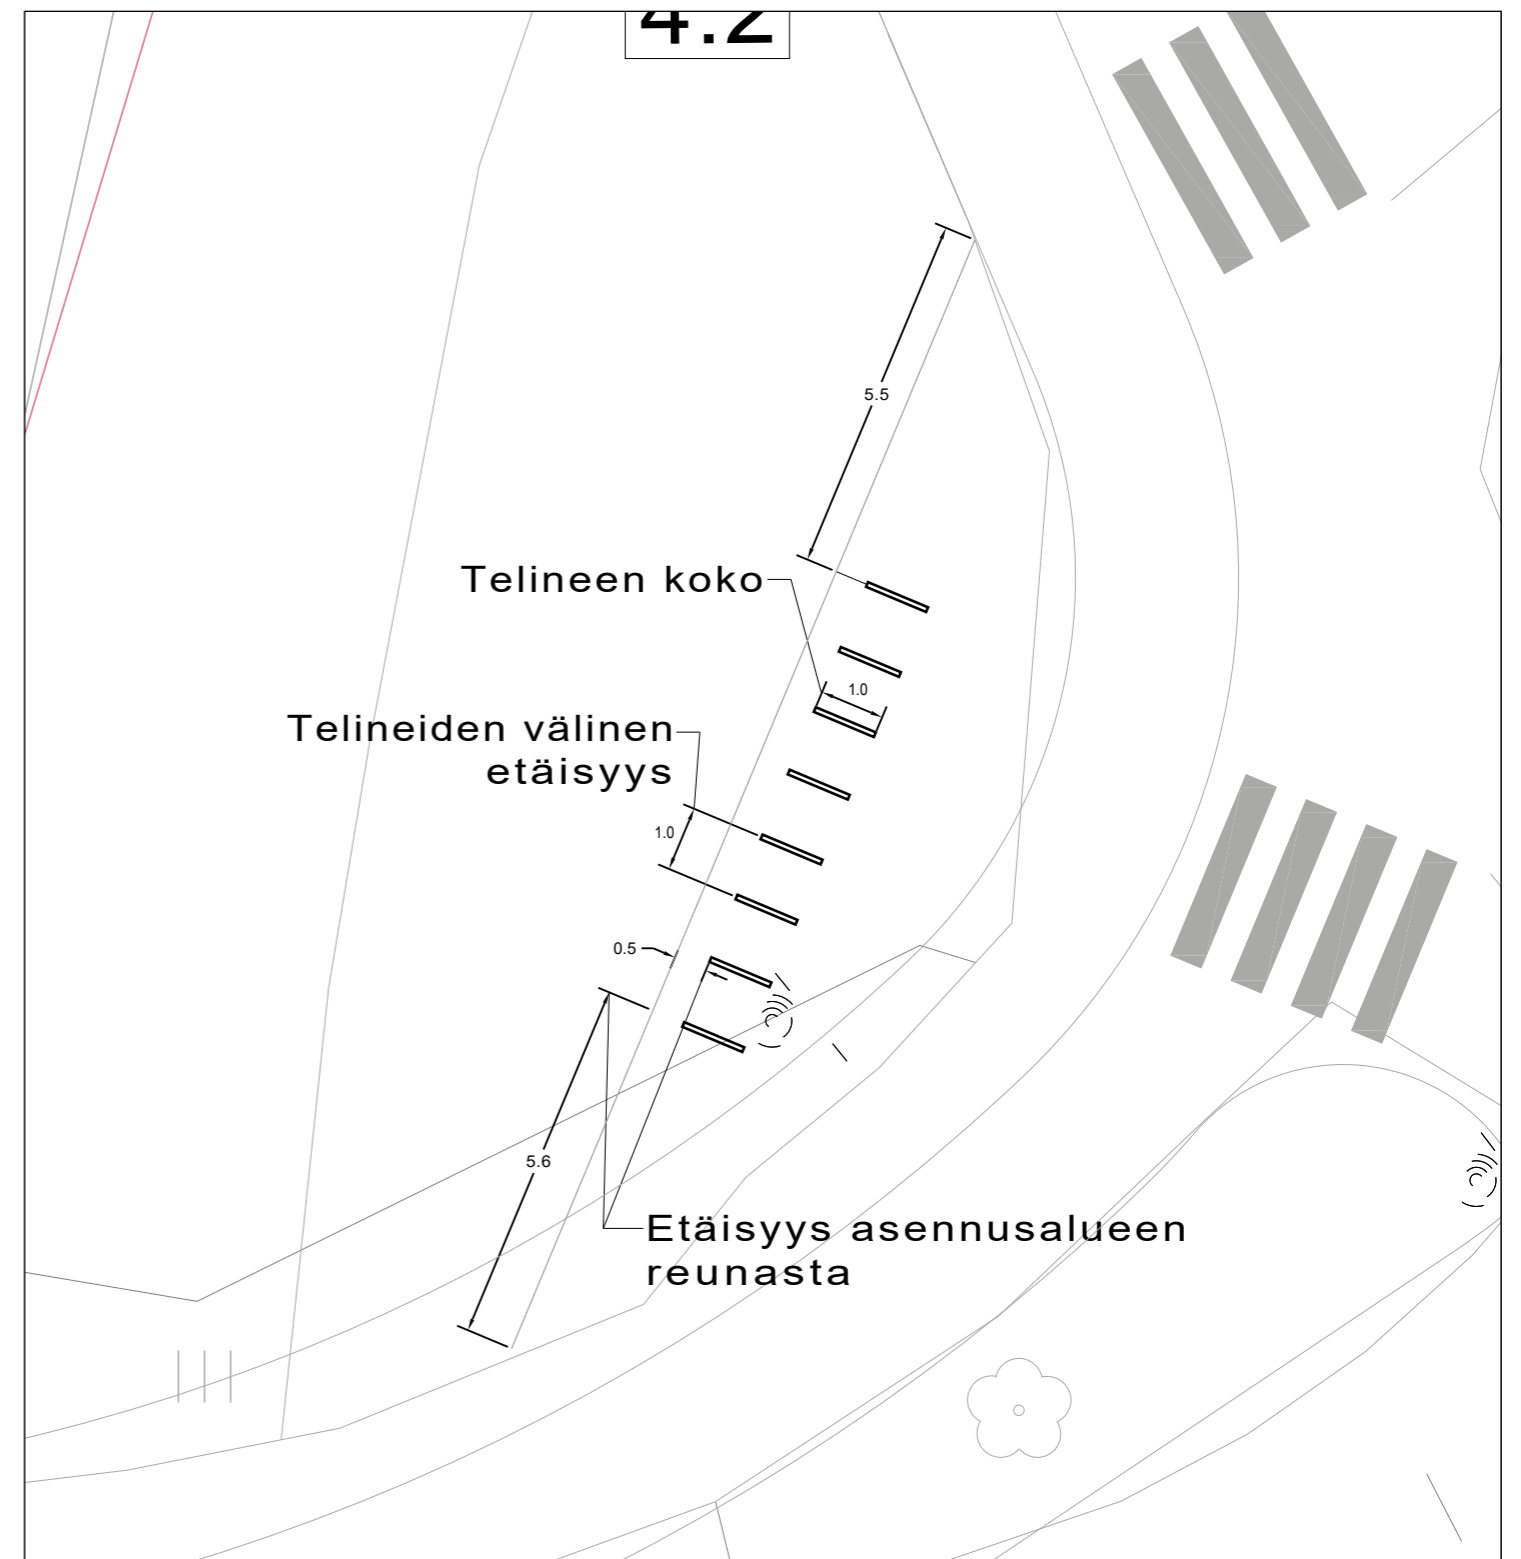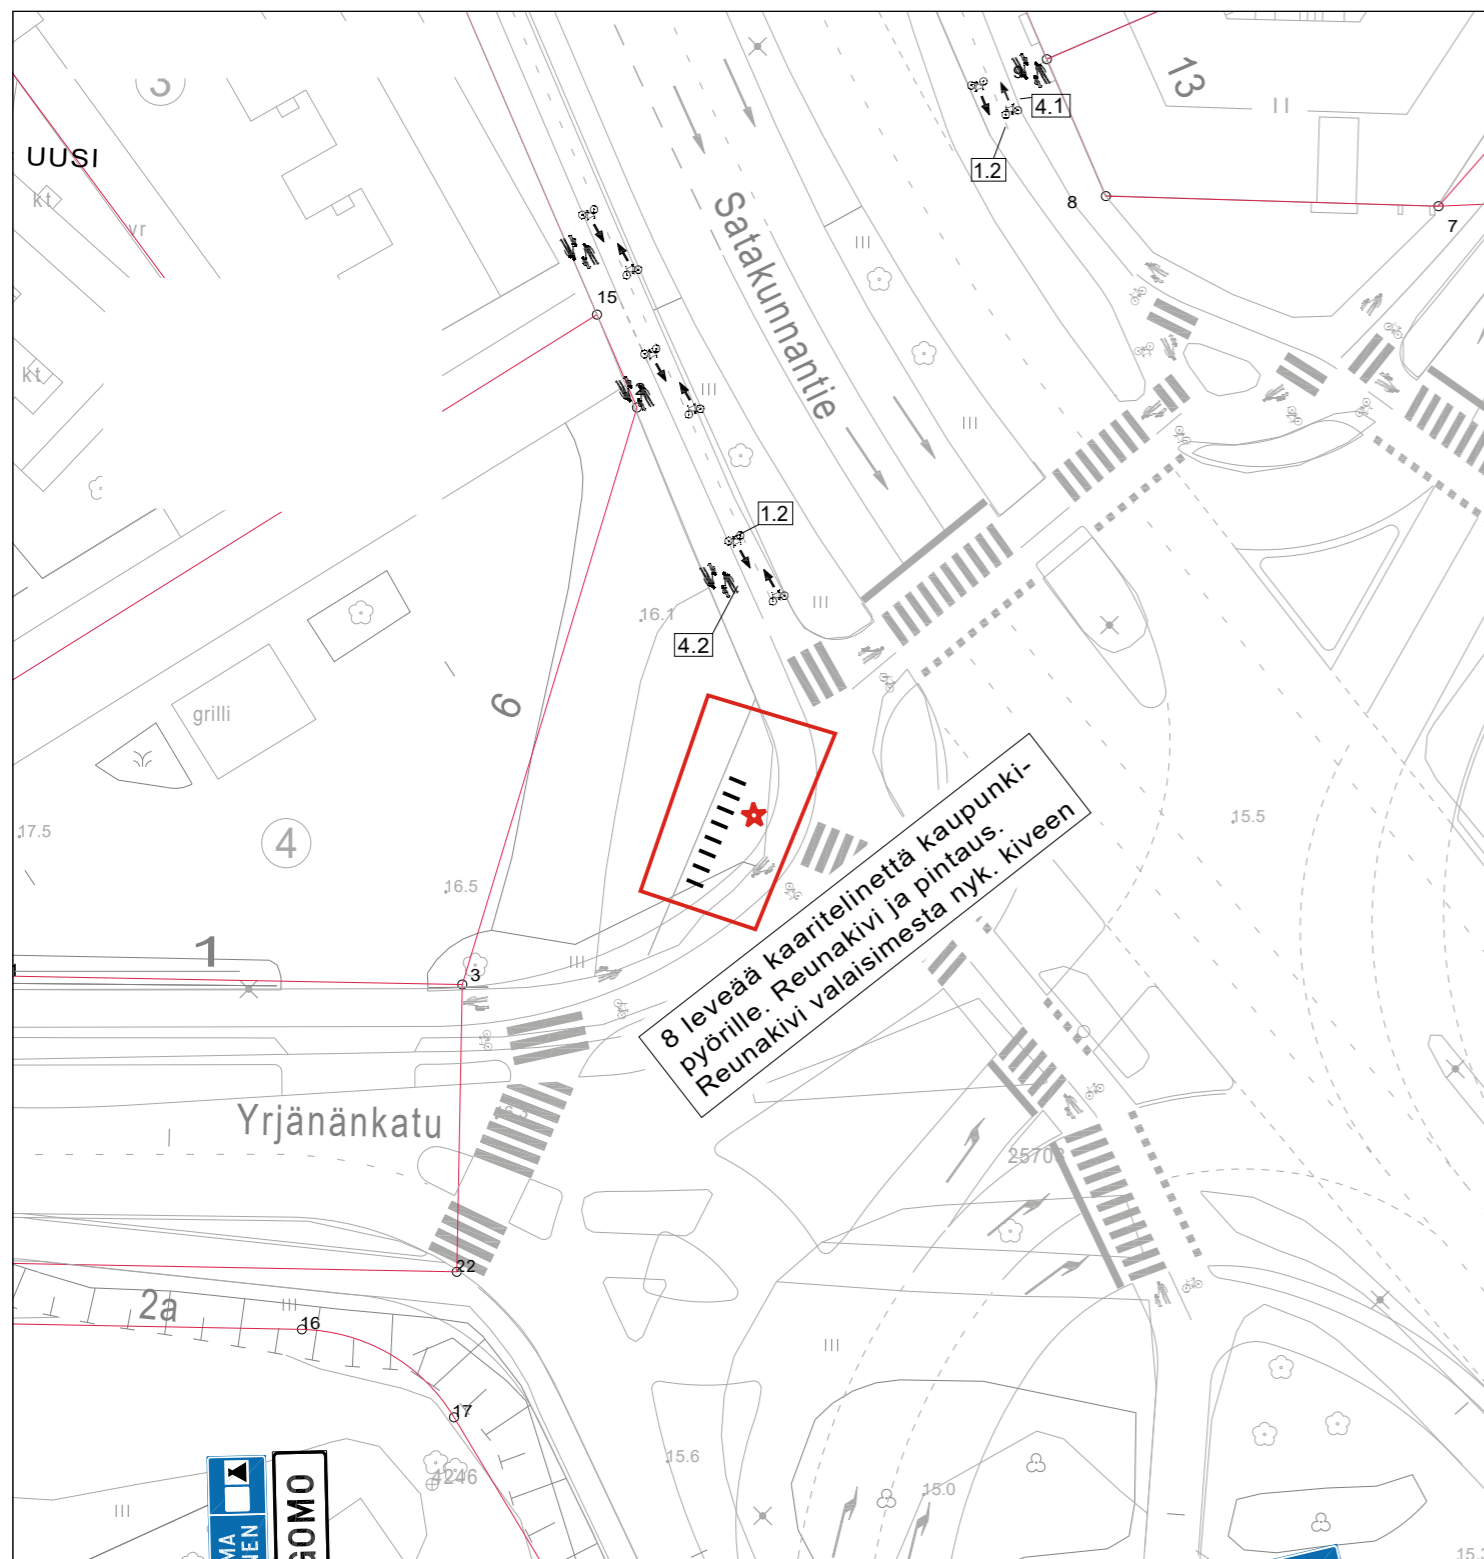

* = UUSI

Ote liikenteenohjaussuunnitelmasta n:o L5808124

Satakunnantie

Kaupunkipyöräasema



Päiväys: 07.02.2022

Mittakaava: 1:500

Diario numero:



Suunn./Piirt. S.Nymander / J.Rouvinen

suunn.pääll.

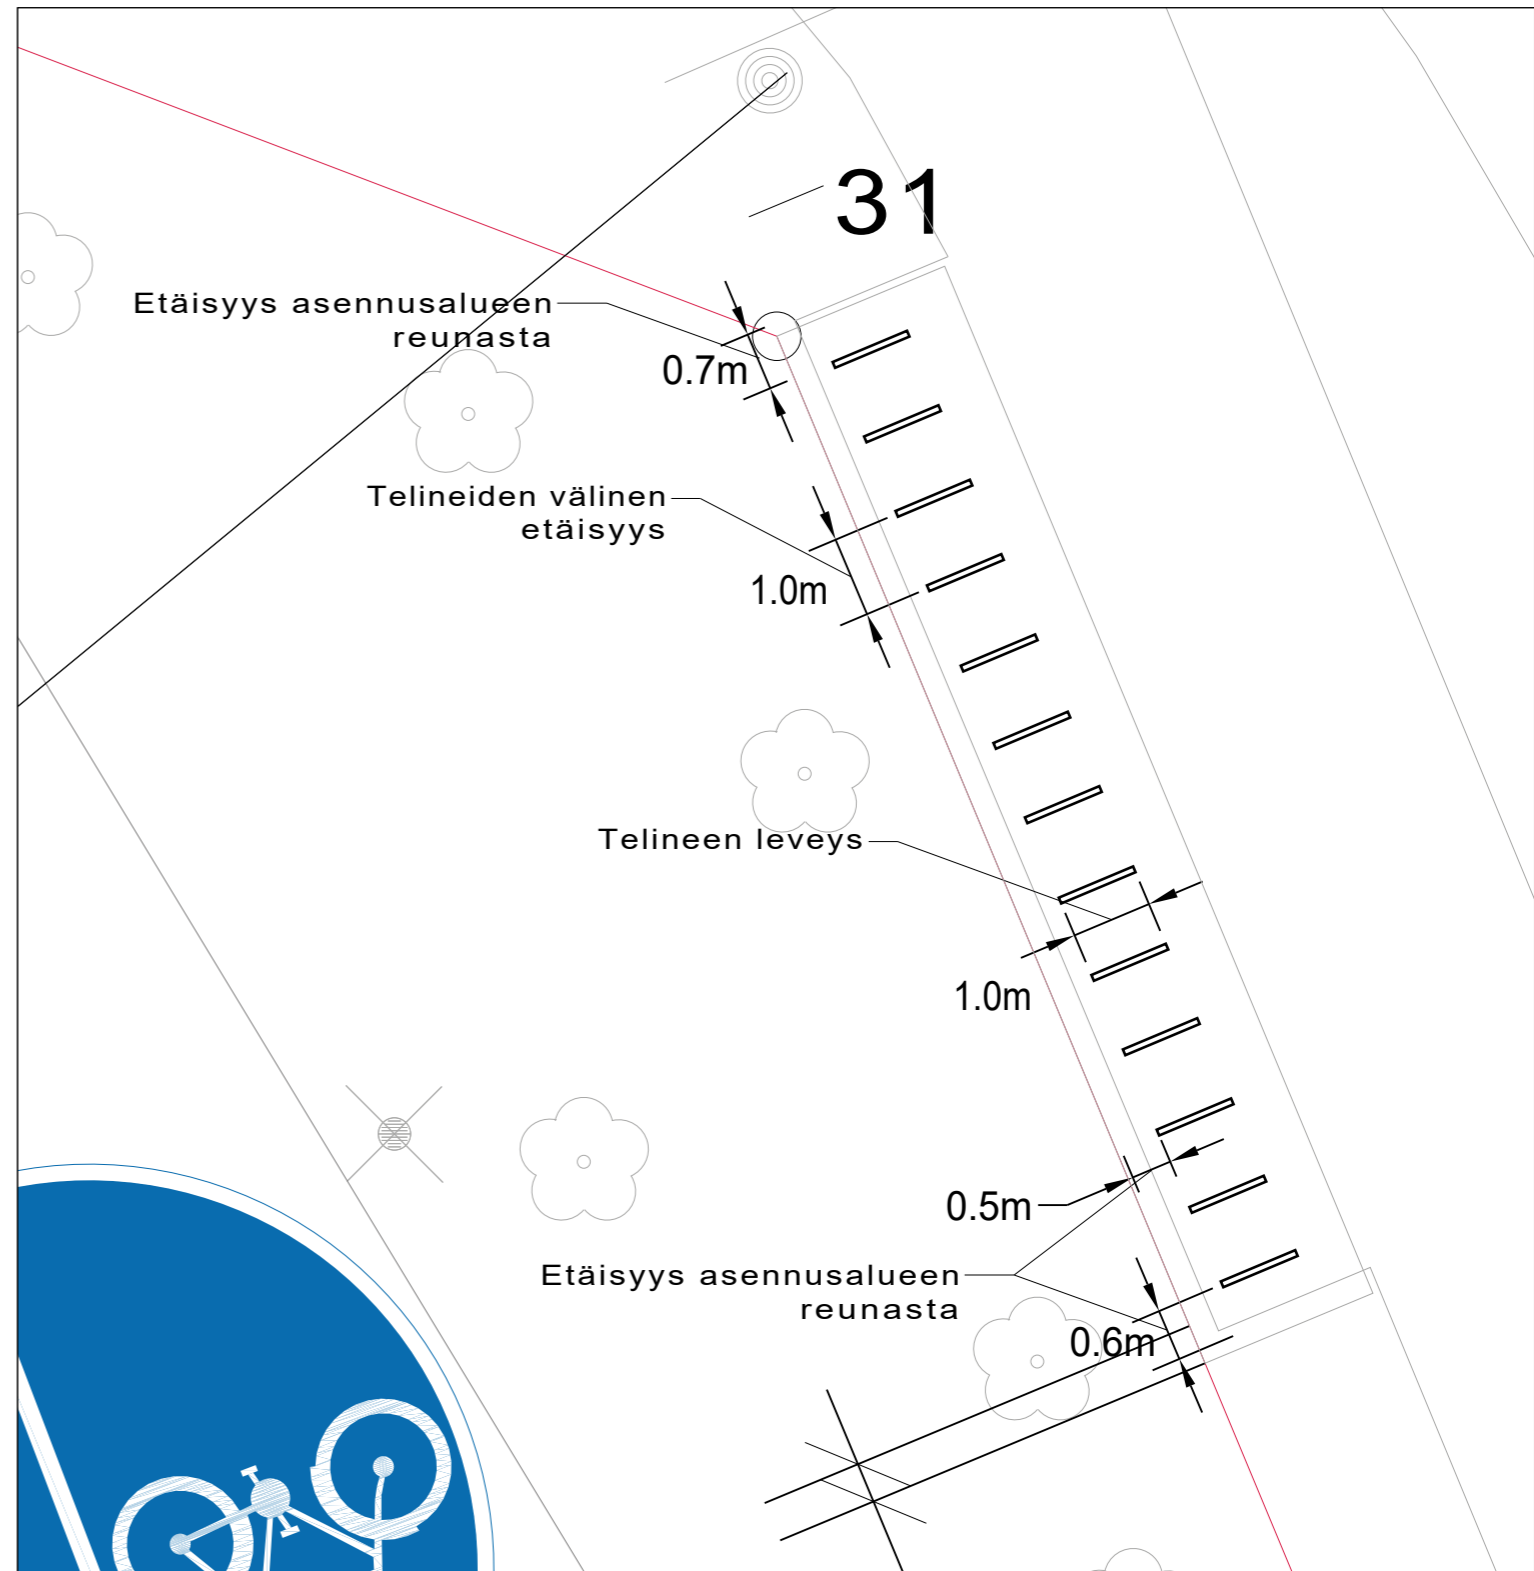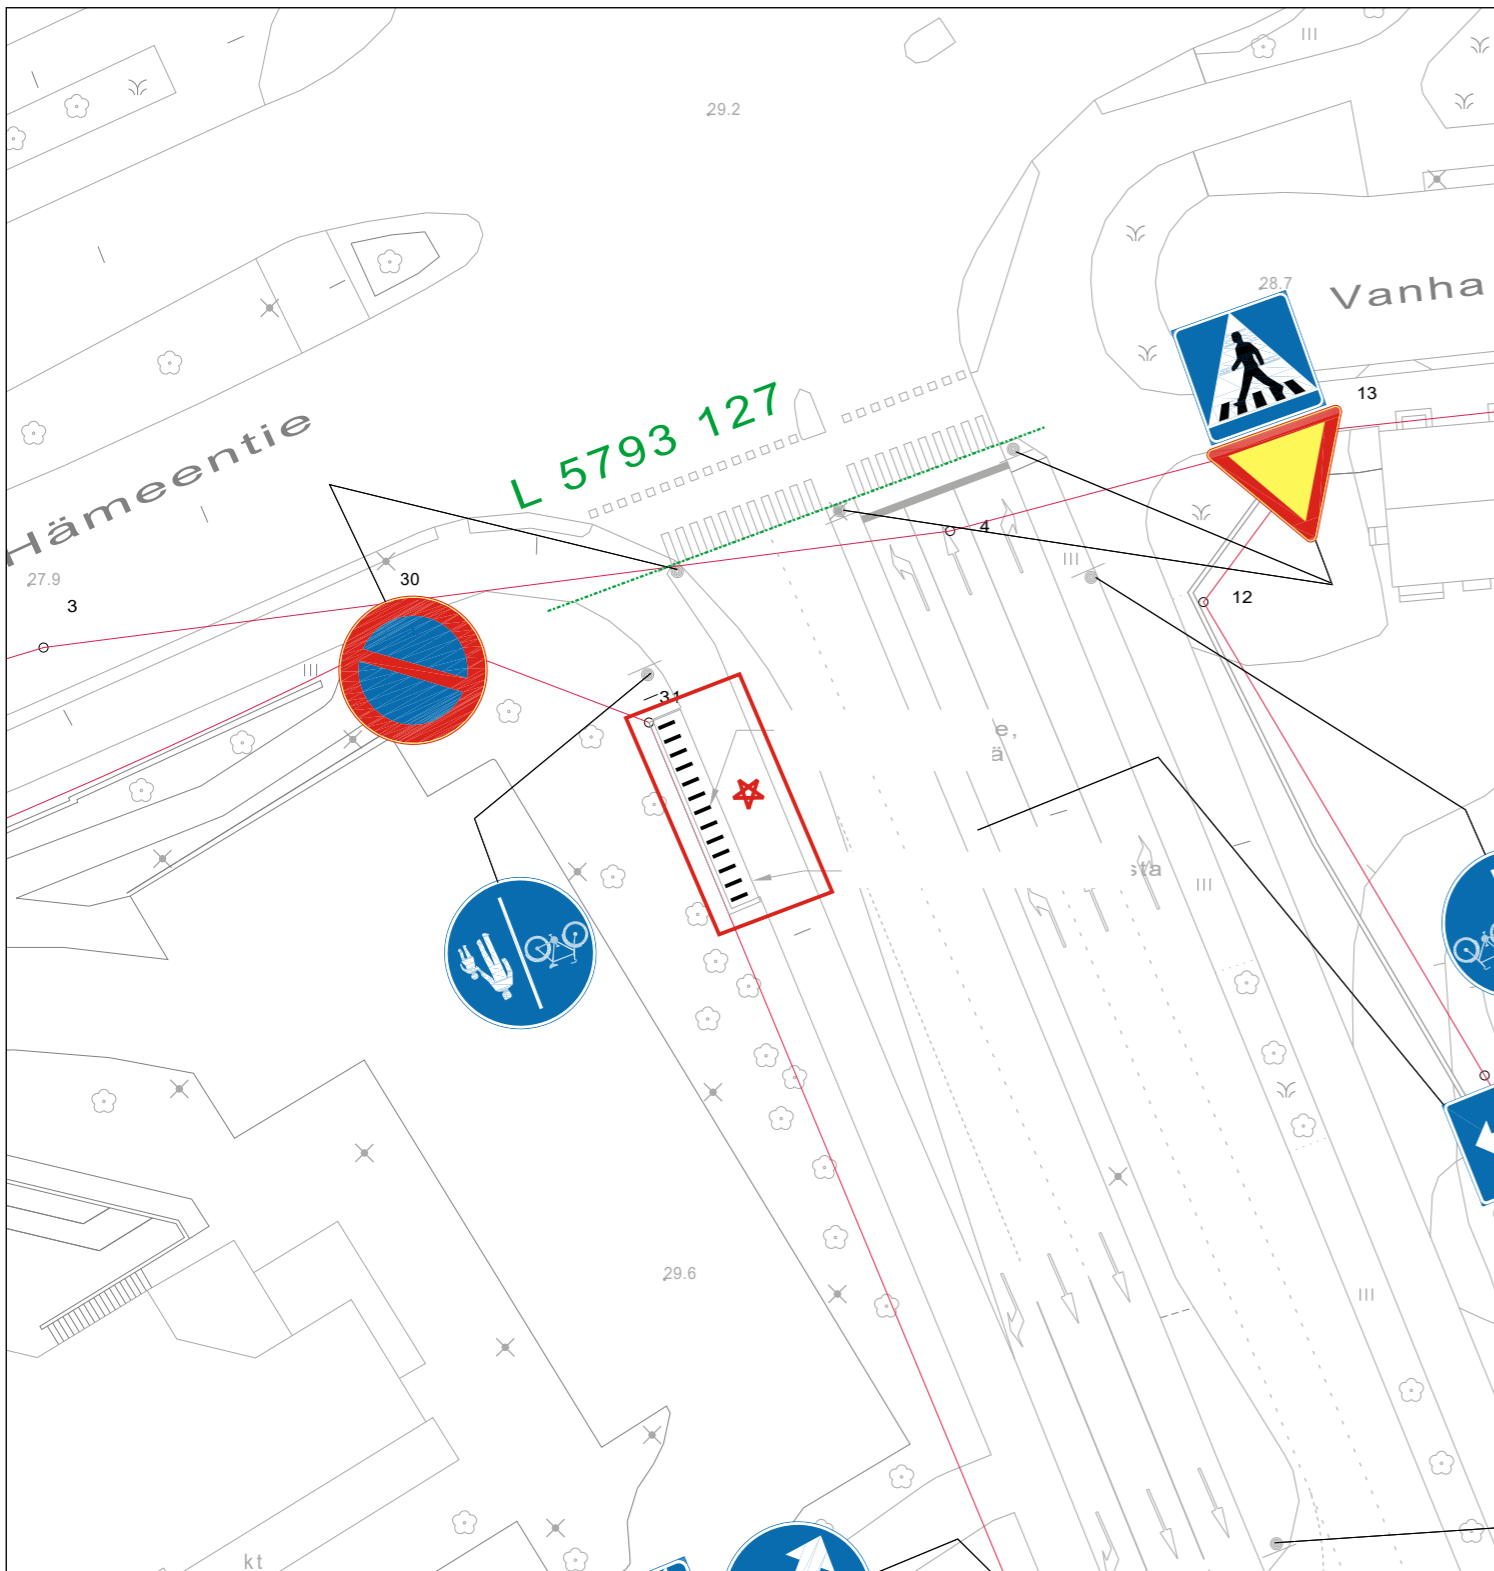



★ = UUSI

Ote liikenteenohjaussuunnitelmasta n:o L5648011	
Savitehtaankatu	
Kaupunkipyöräasema	Päiväys: 02.02.2022
	Mittakaava: 1:500
	Diario numero:
Suunn./Piirt. H.Holmberg/ J.Rouvinen	suunn.pääll.

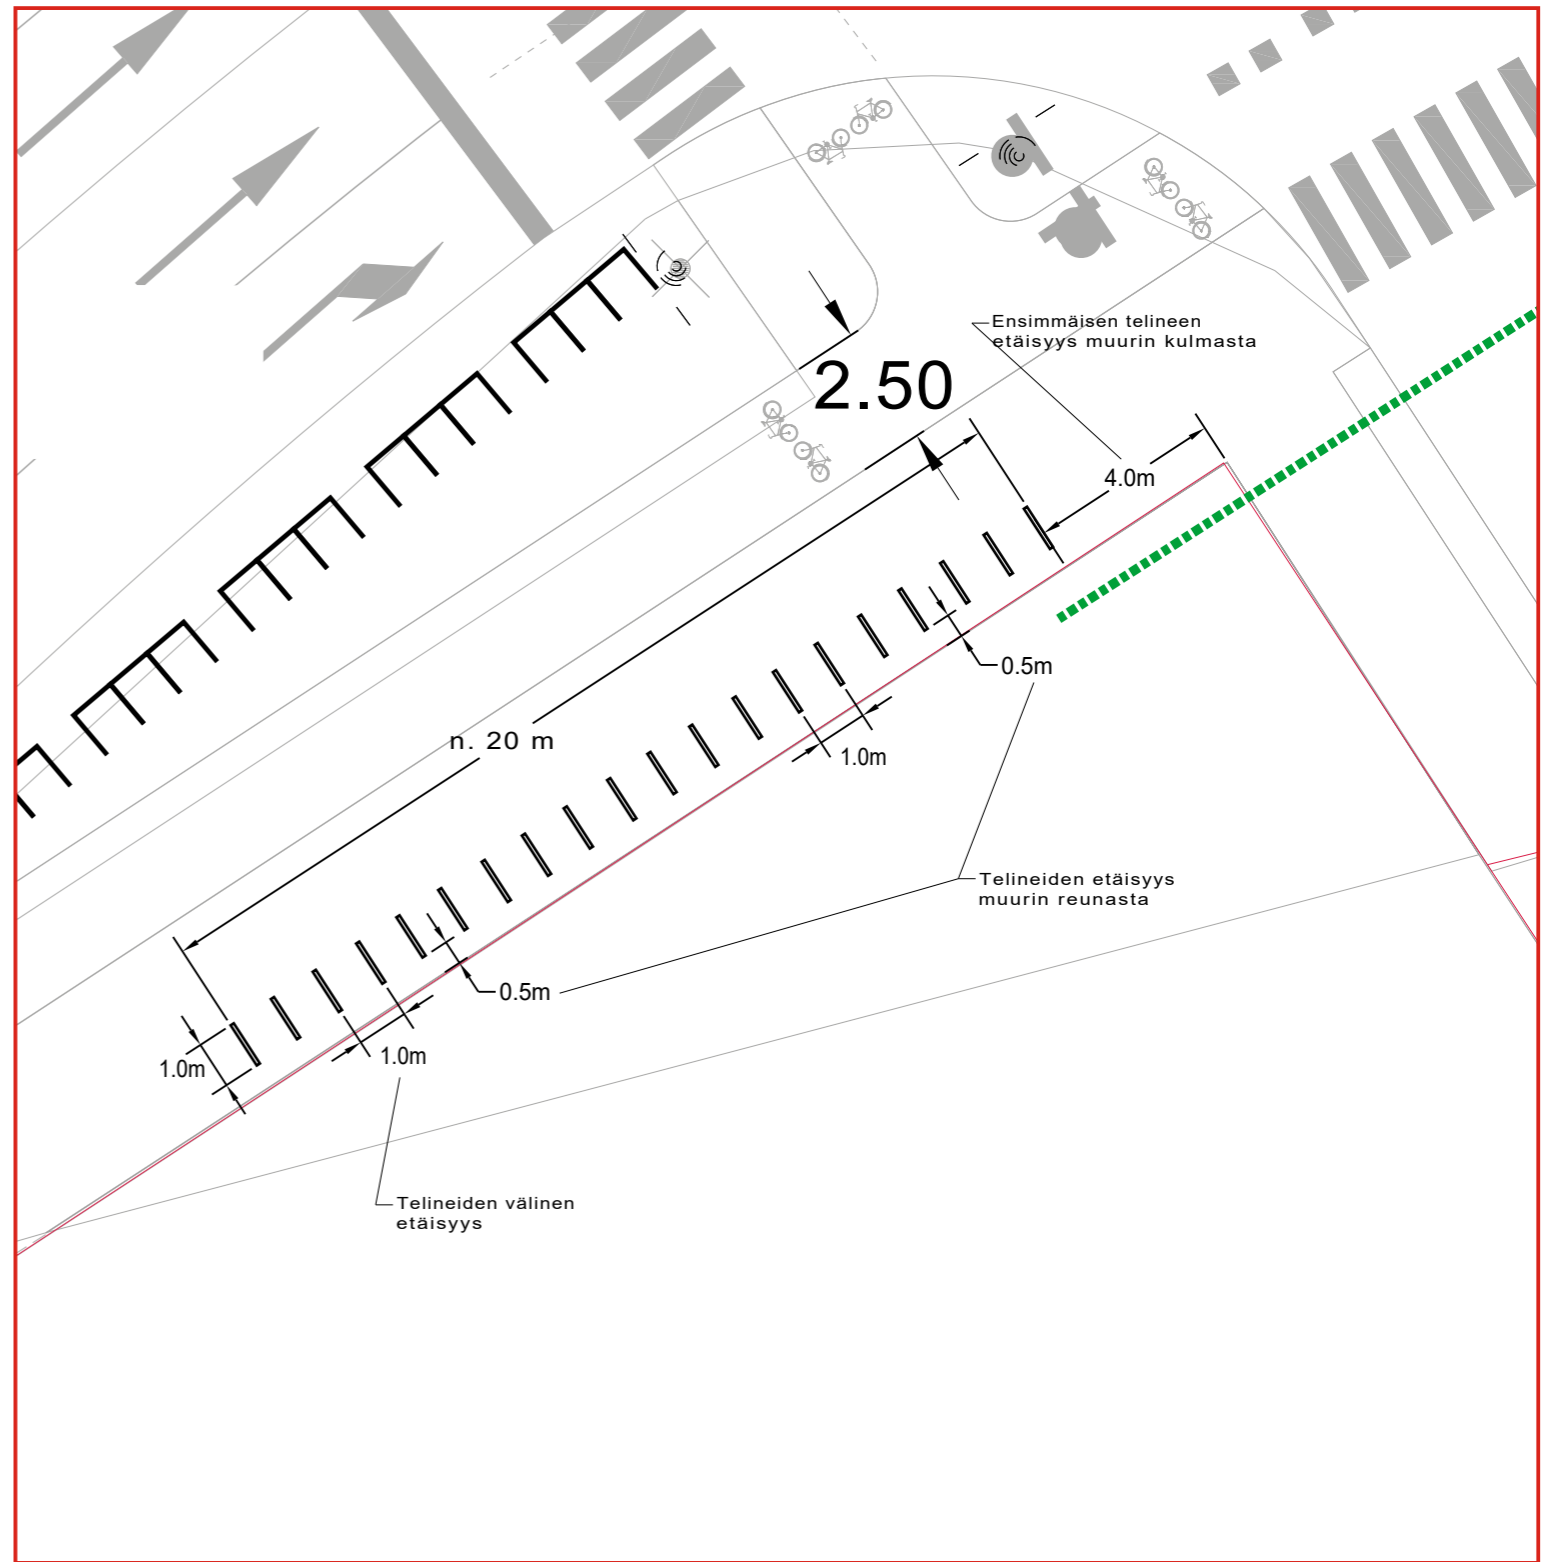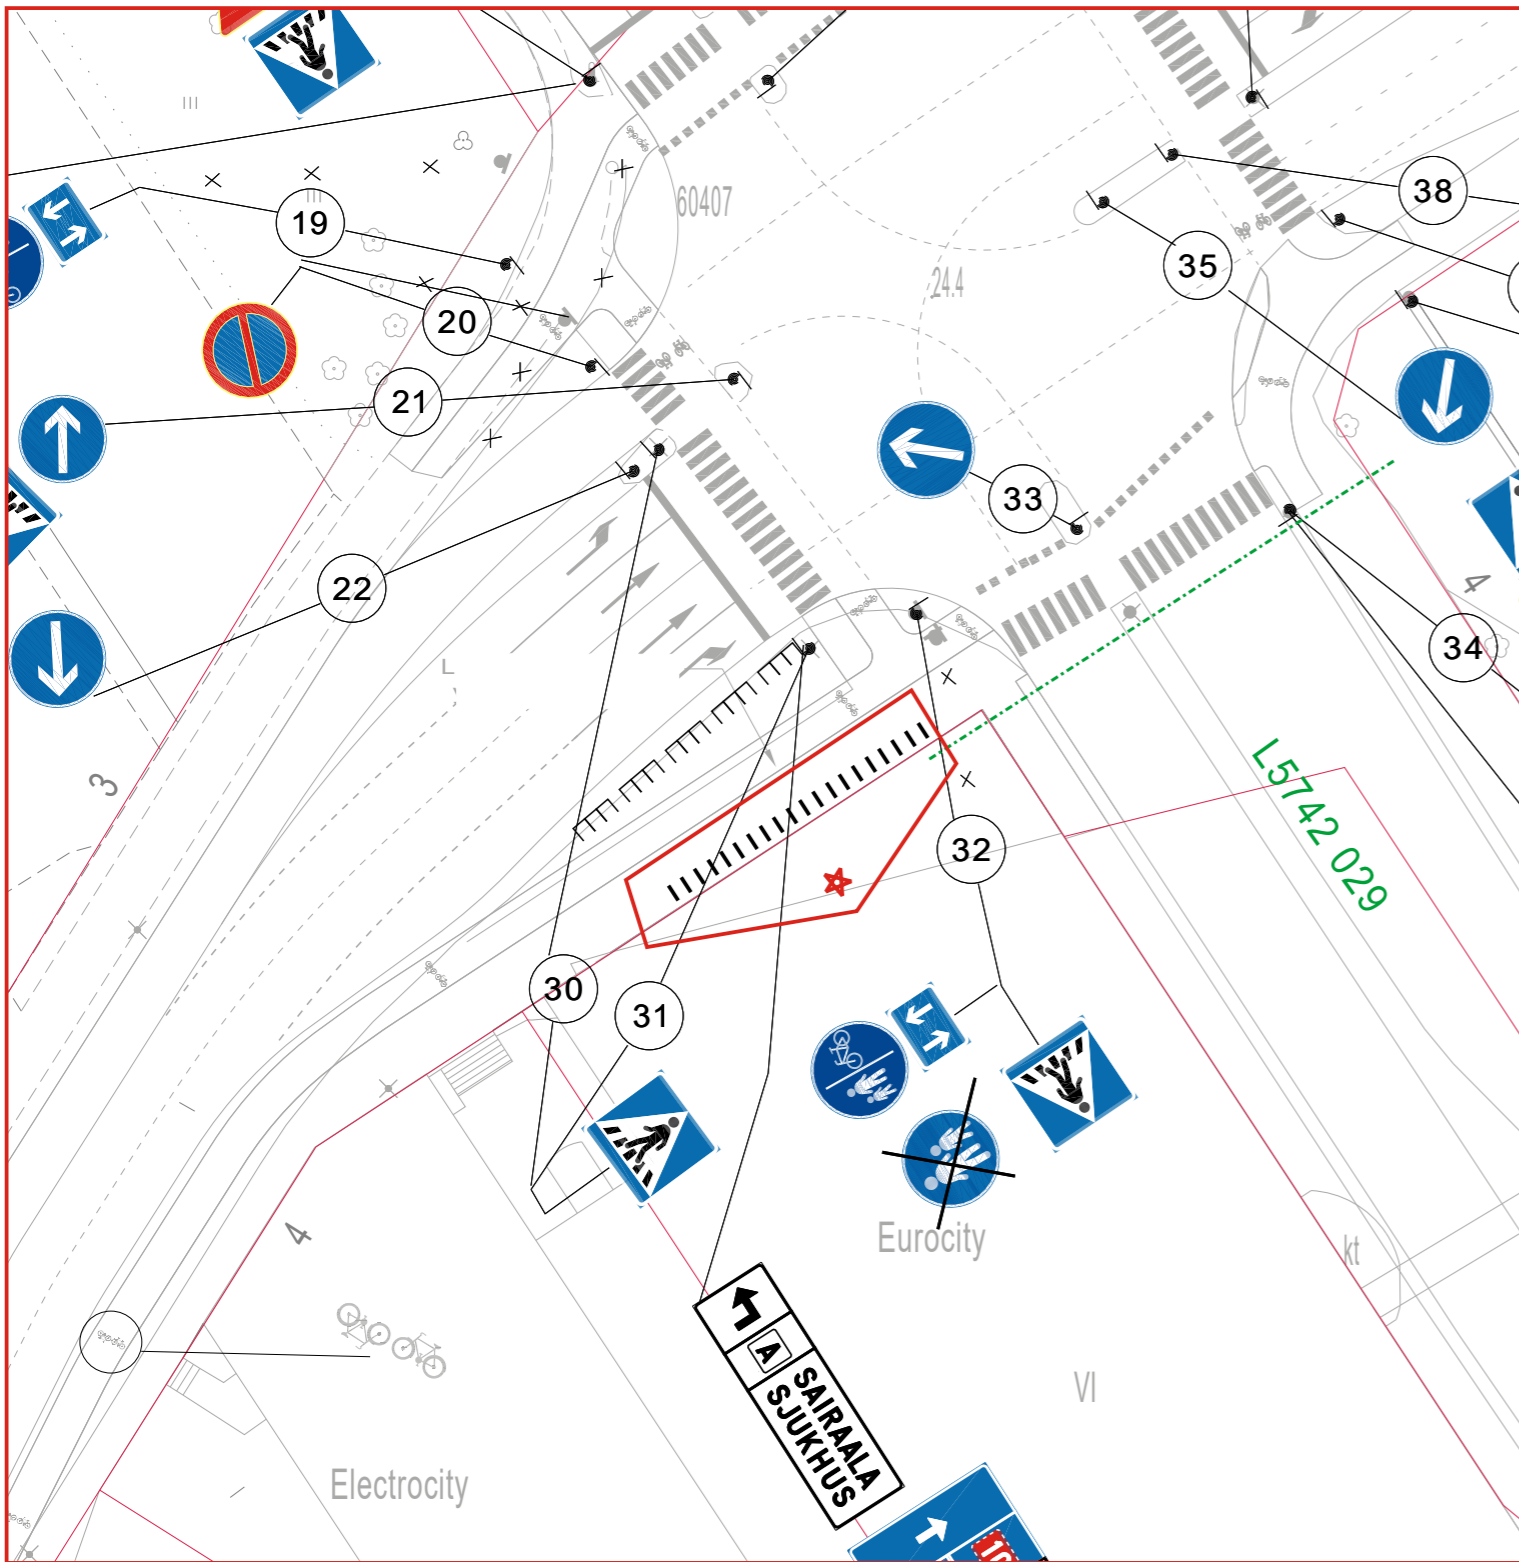



★ = UUSI

Ote liikenteenohjaussuunnitelmasta n:o L6010014	
Tykistökatu	
Kaupunkipyöräasema	Päiväys: 02.02.2022
	Mittakaava: 1:500
	Diario numero:
Suunn./Piirt. T.Pärssinen/ J.Rouvinen	suunn.pääll.

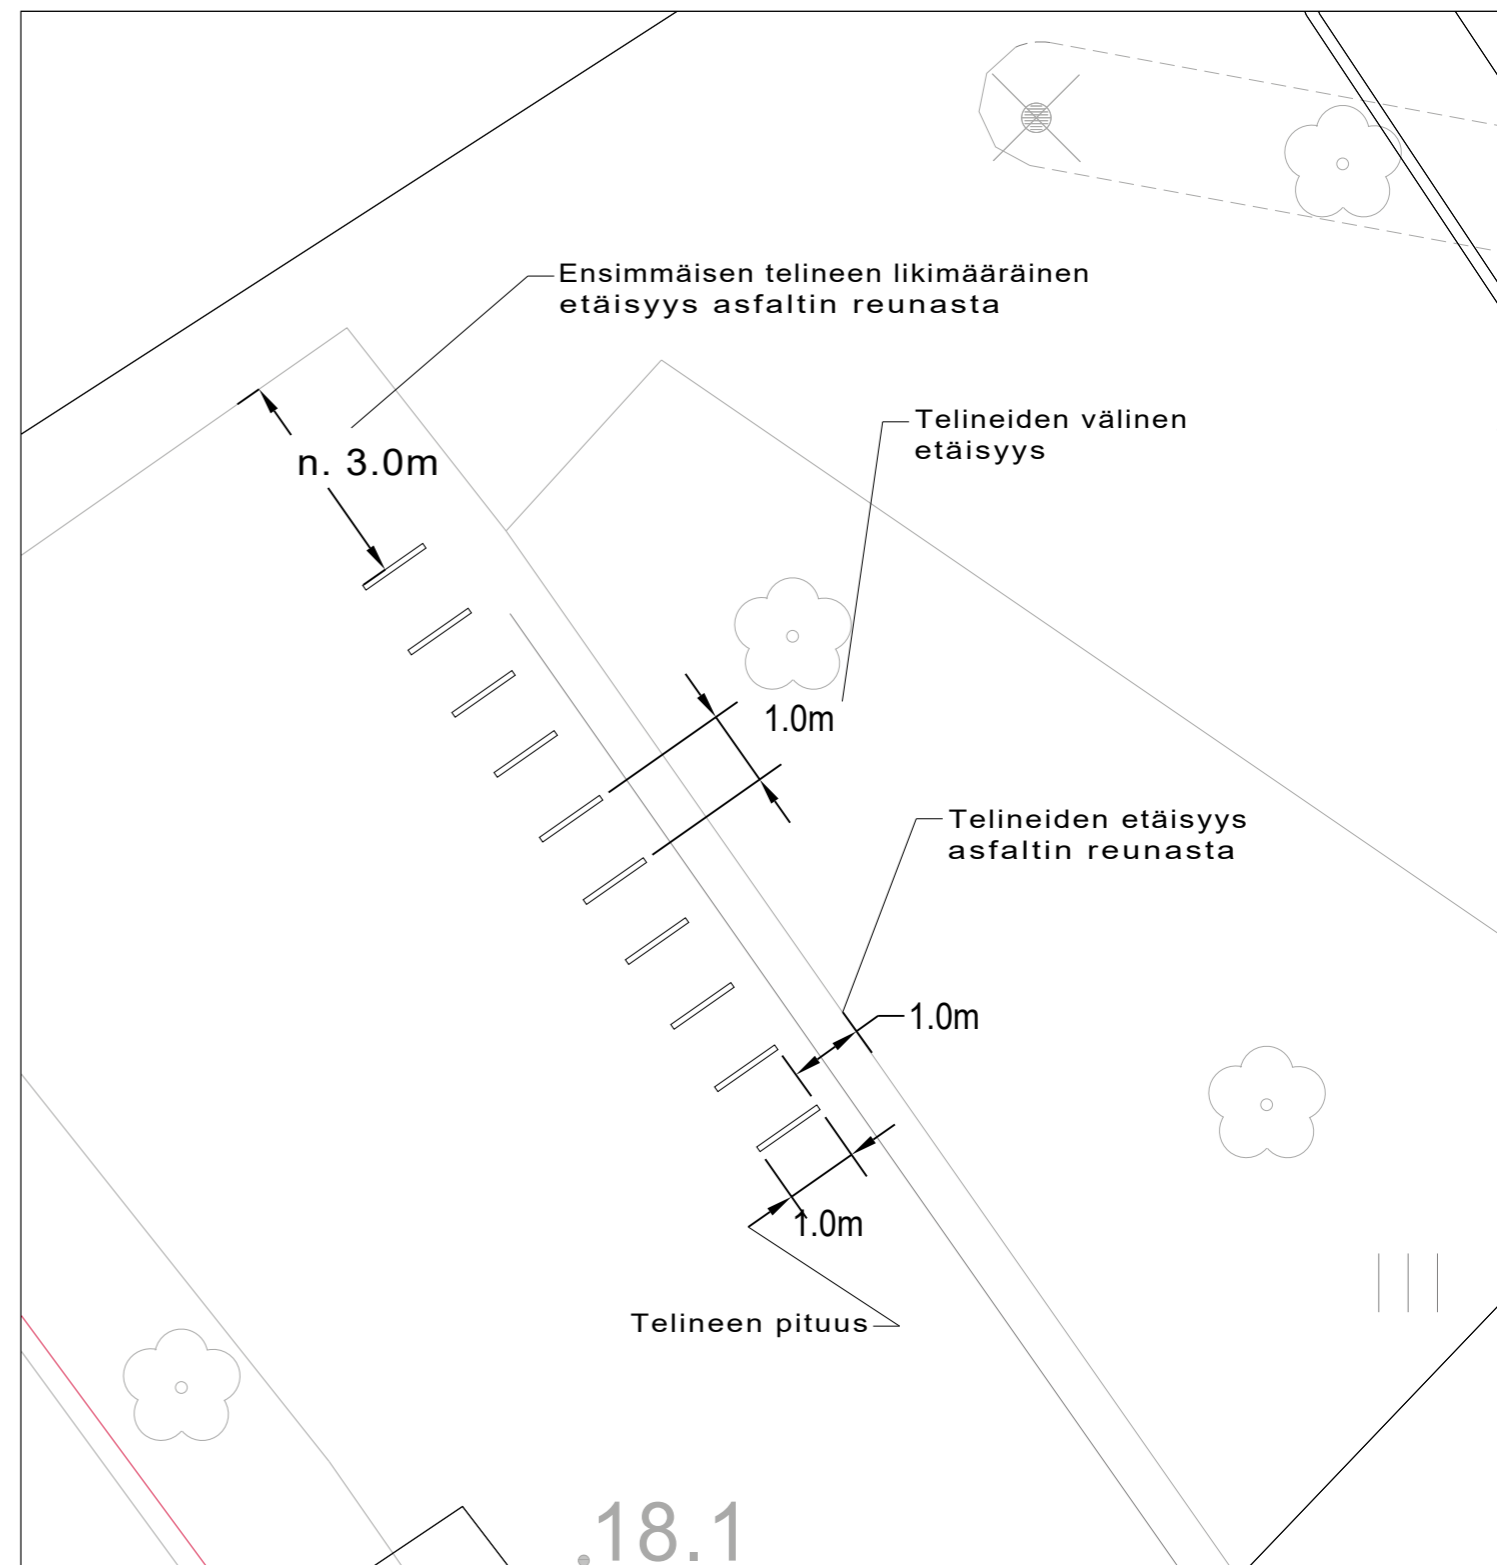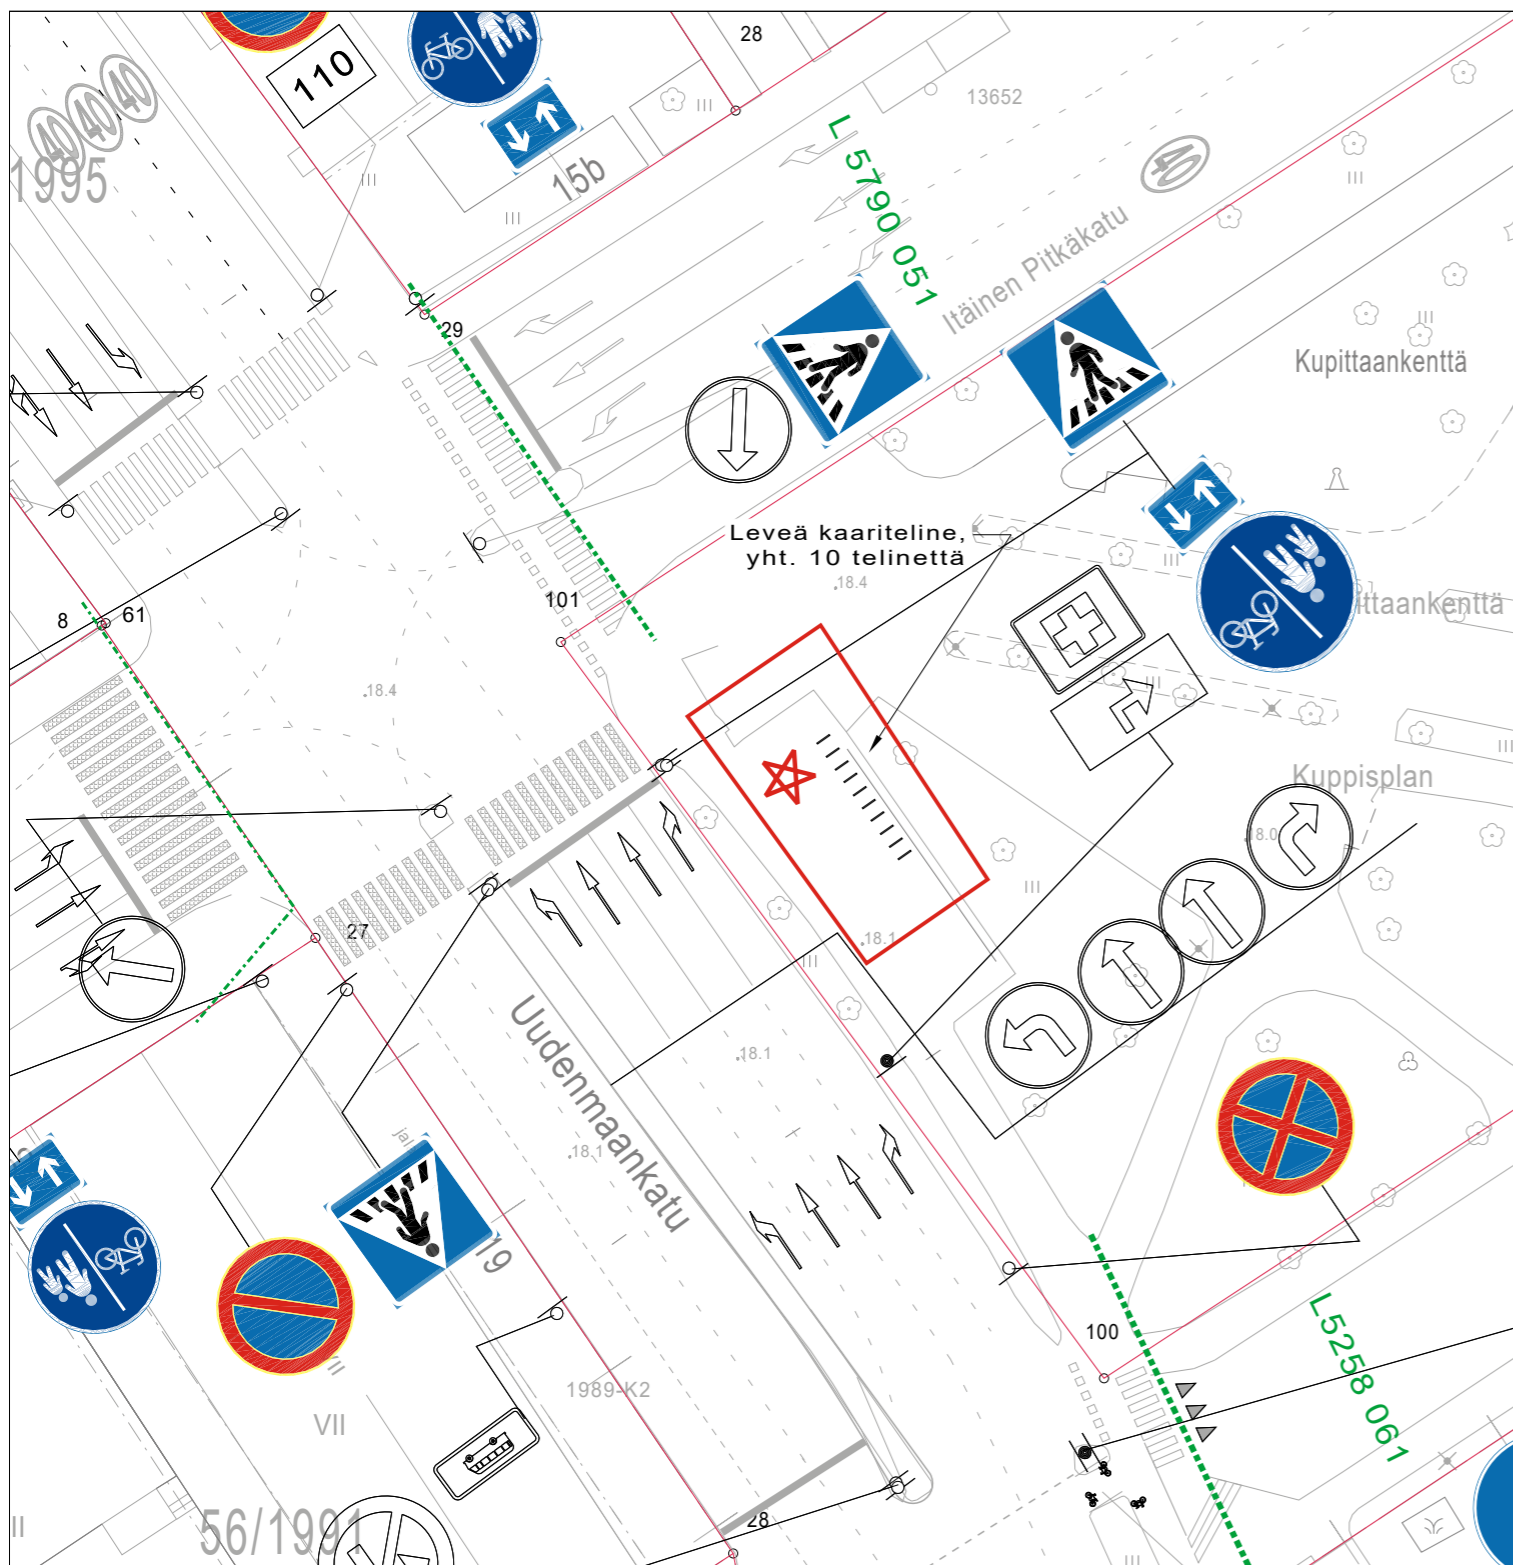



★ = UUSI

Ote liikenteenohjaussuunnitelmasta n:o L5753161	
Uudenmaankatu	
Kaupunkipyöräasema	Päiväys: 02.02.2022
	Mittakaava: 1:500
	Diario numero:
Suunn./Piirt. T.Pärssinen/ J.Rouvinen	suunn.pääll.

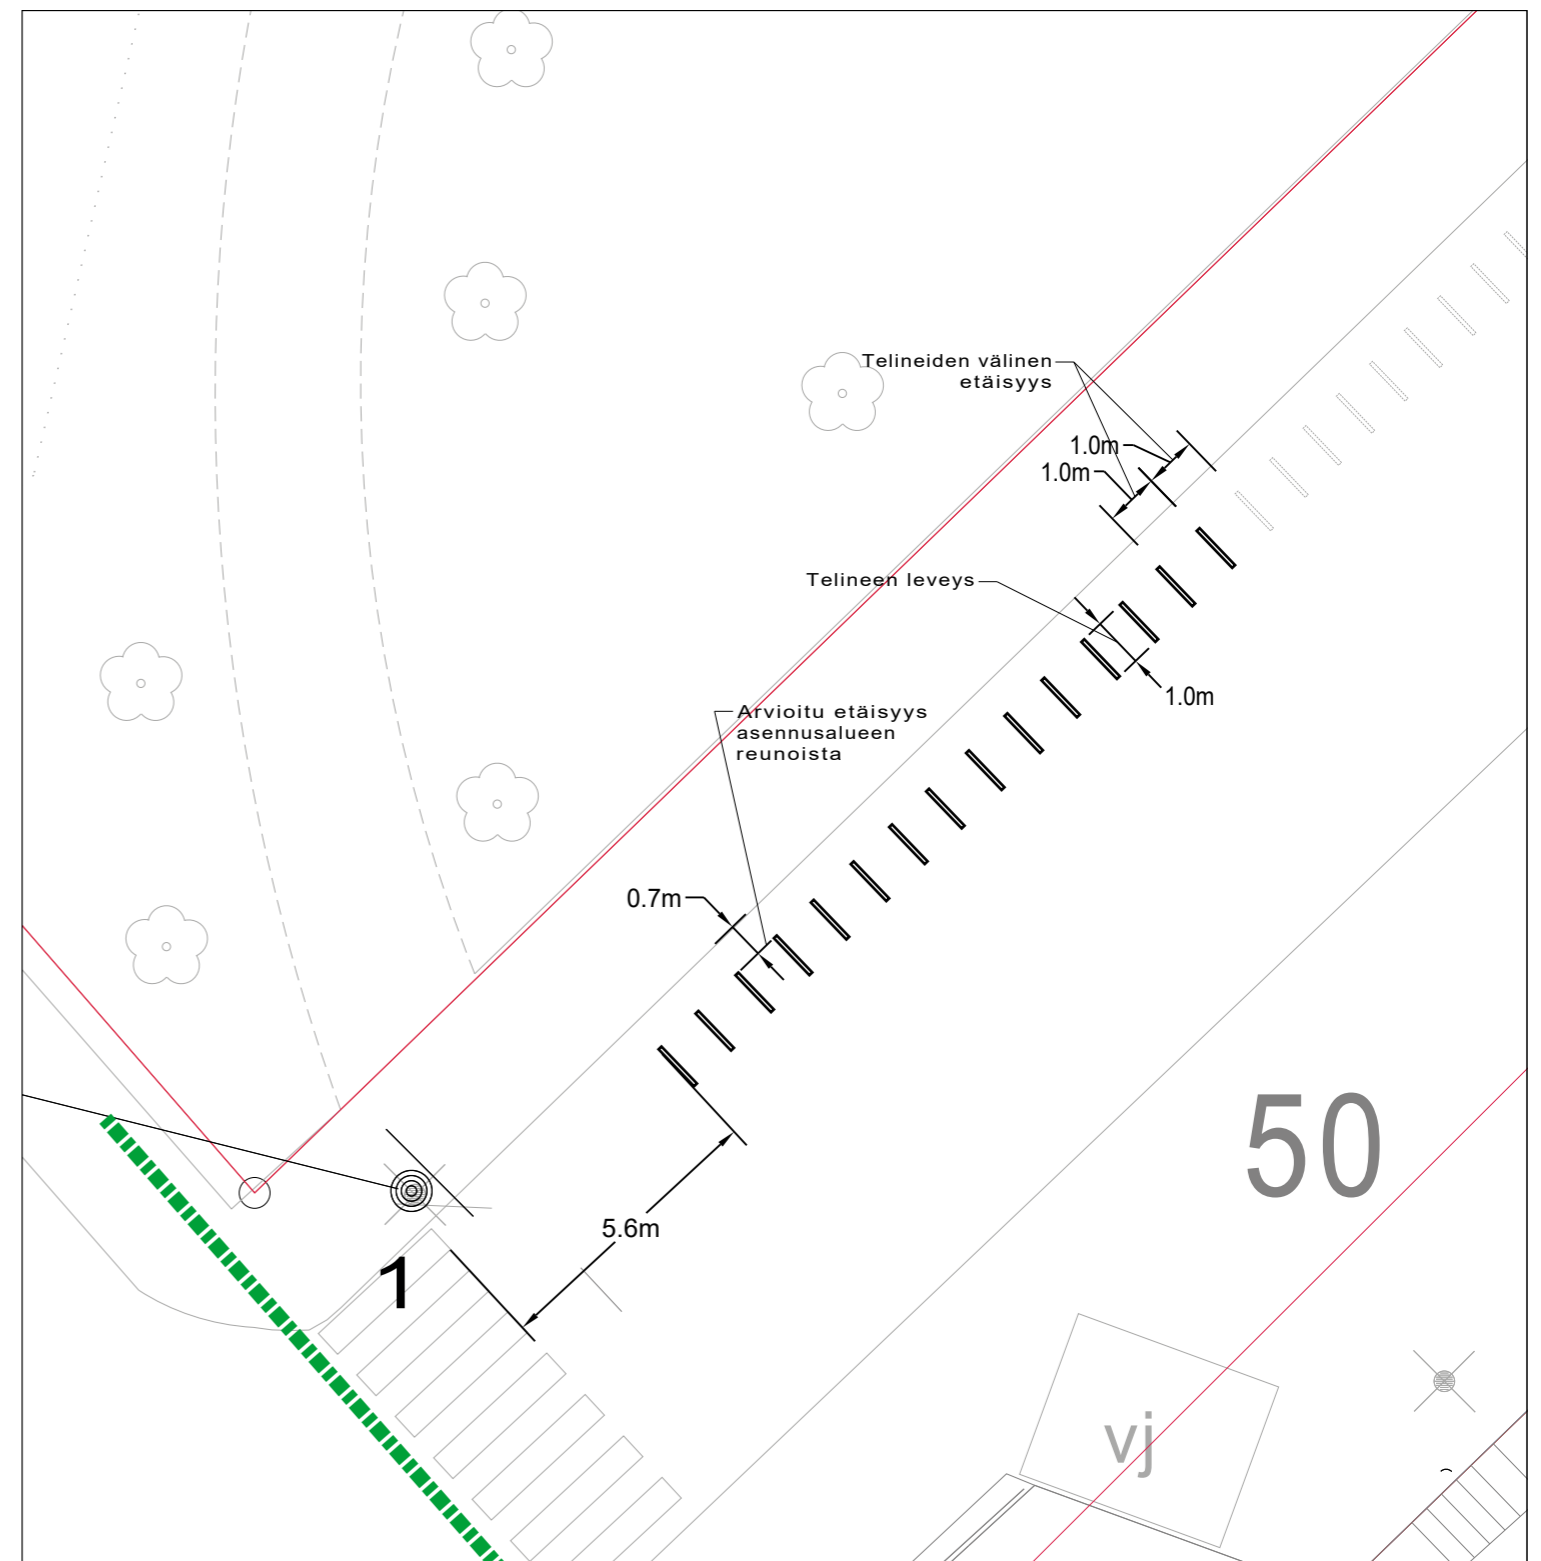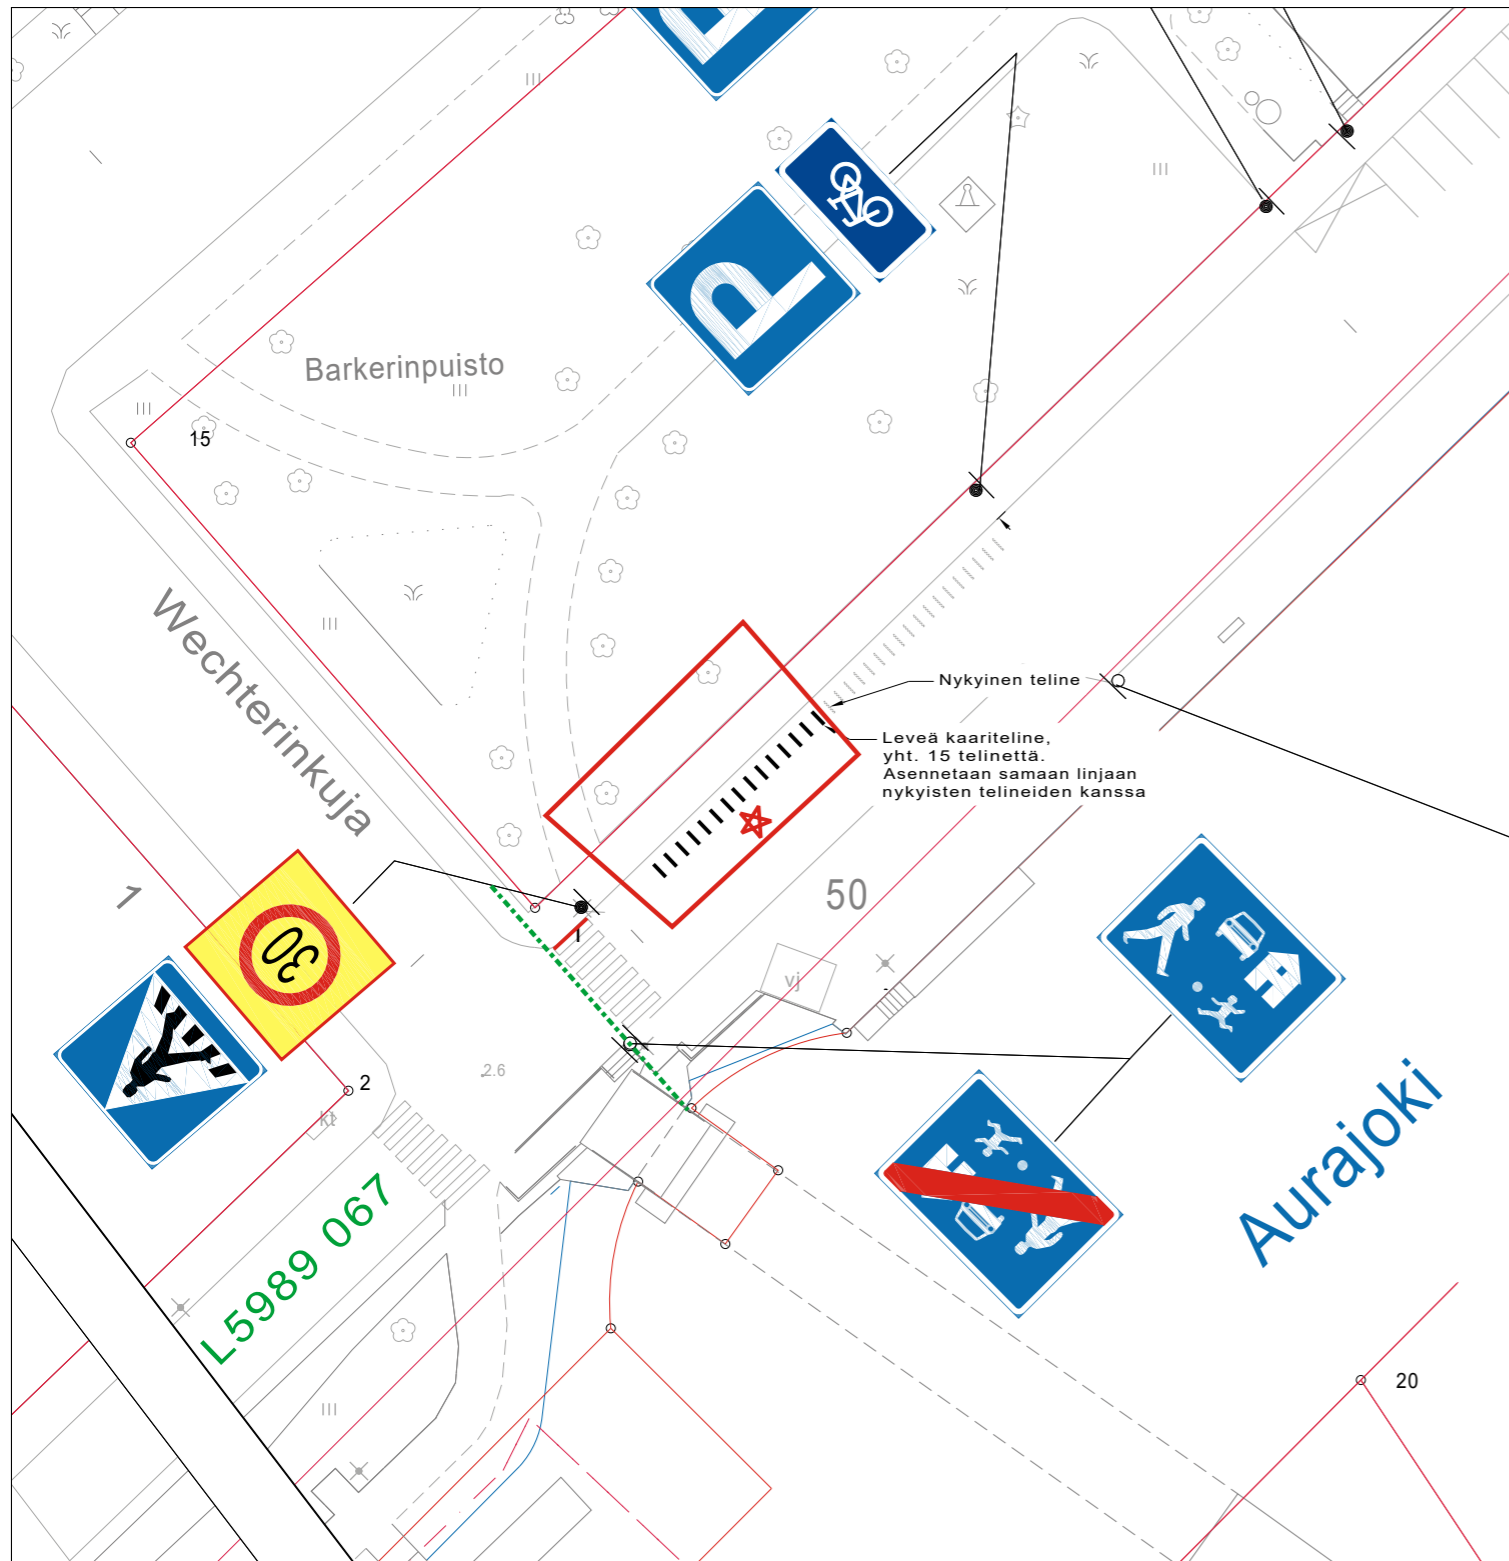

★ = UUSI

Ote liikenteenohjaussuunnitelmasta n:o L5989120	
Wechterinkuja	
Kaupunkipyörasema	Päiväys: 11.02.2022
	Mittakaava: 1:500
	Diario numero:
Suunn./Piirt. H.Holmberg / J.Rouvinen	suunn.pääll.

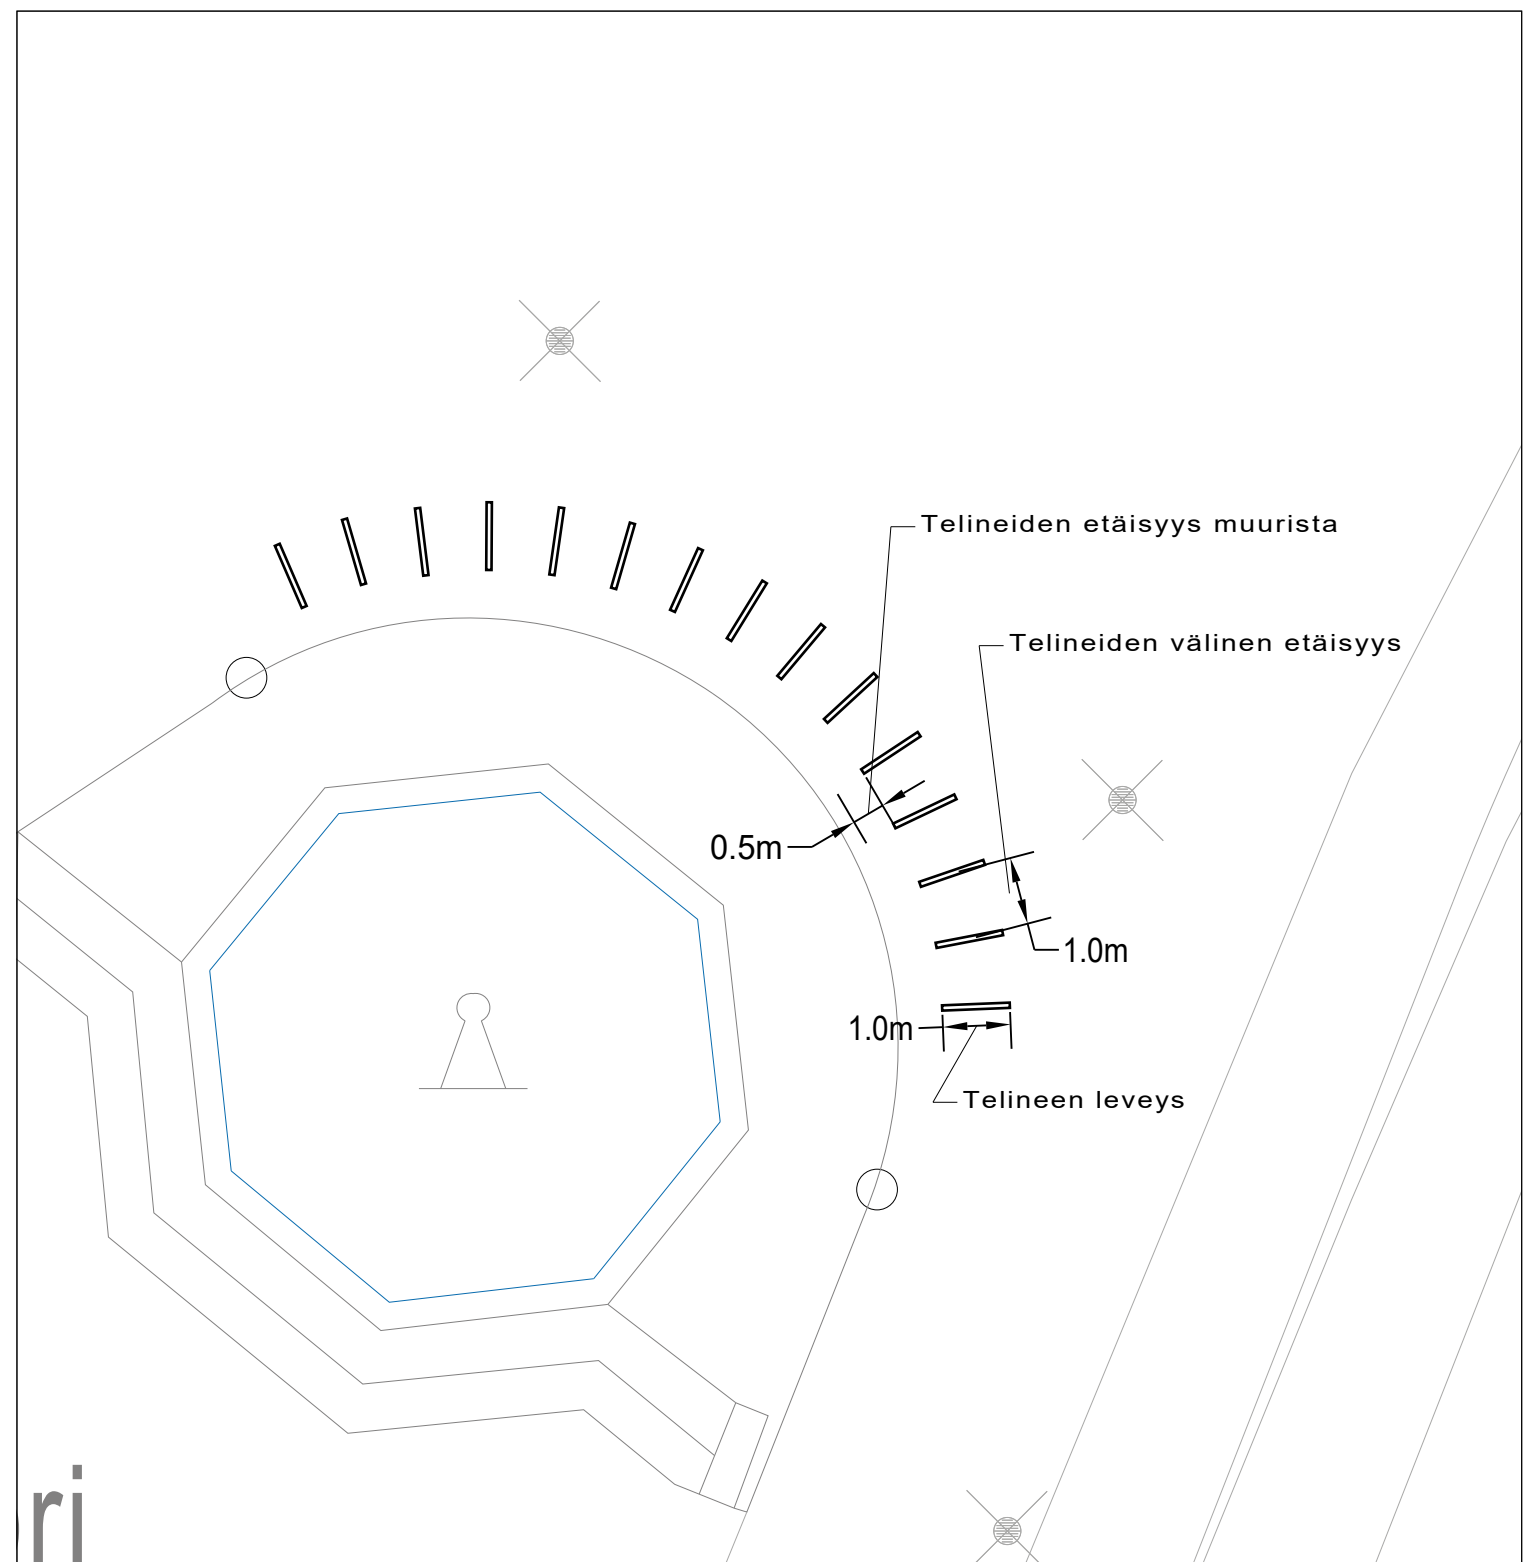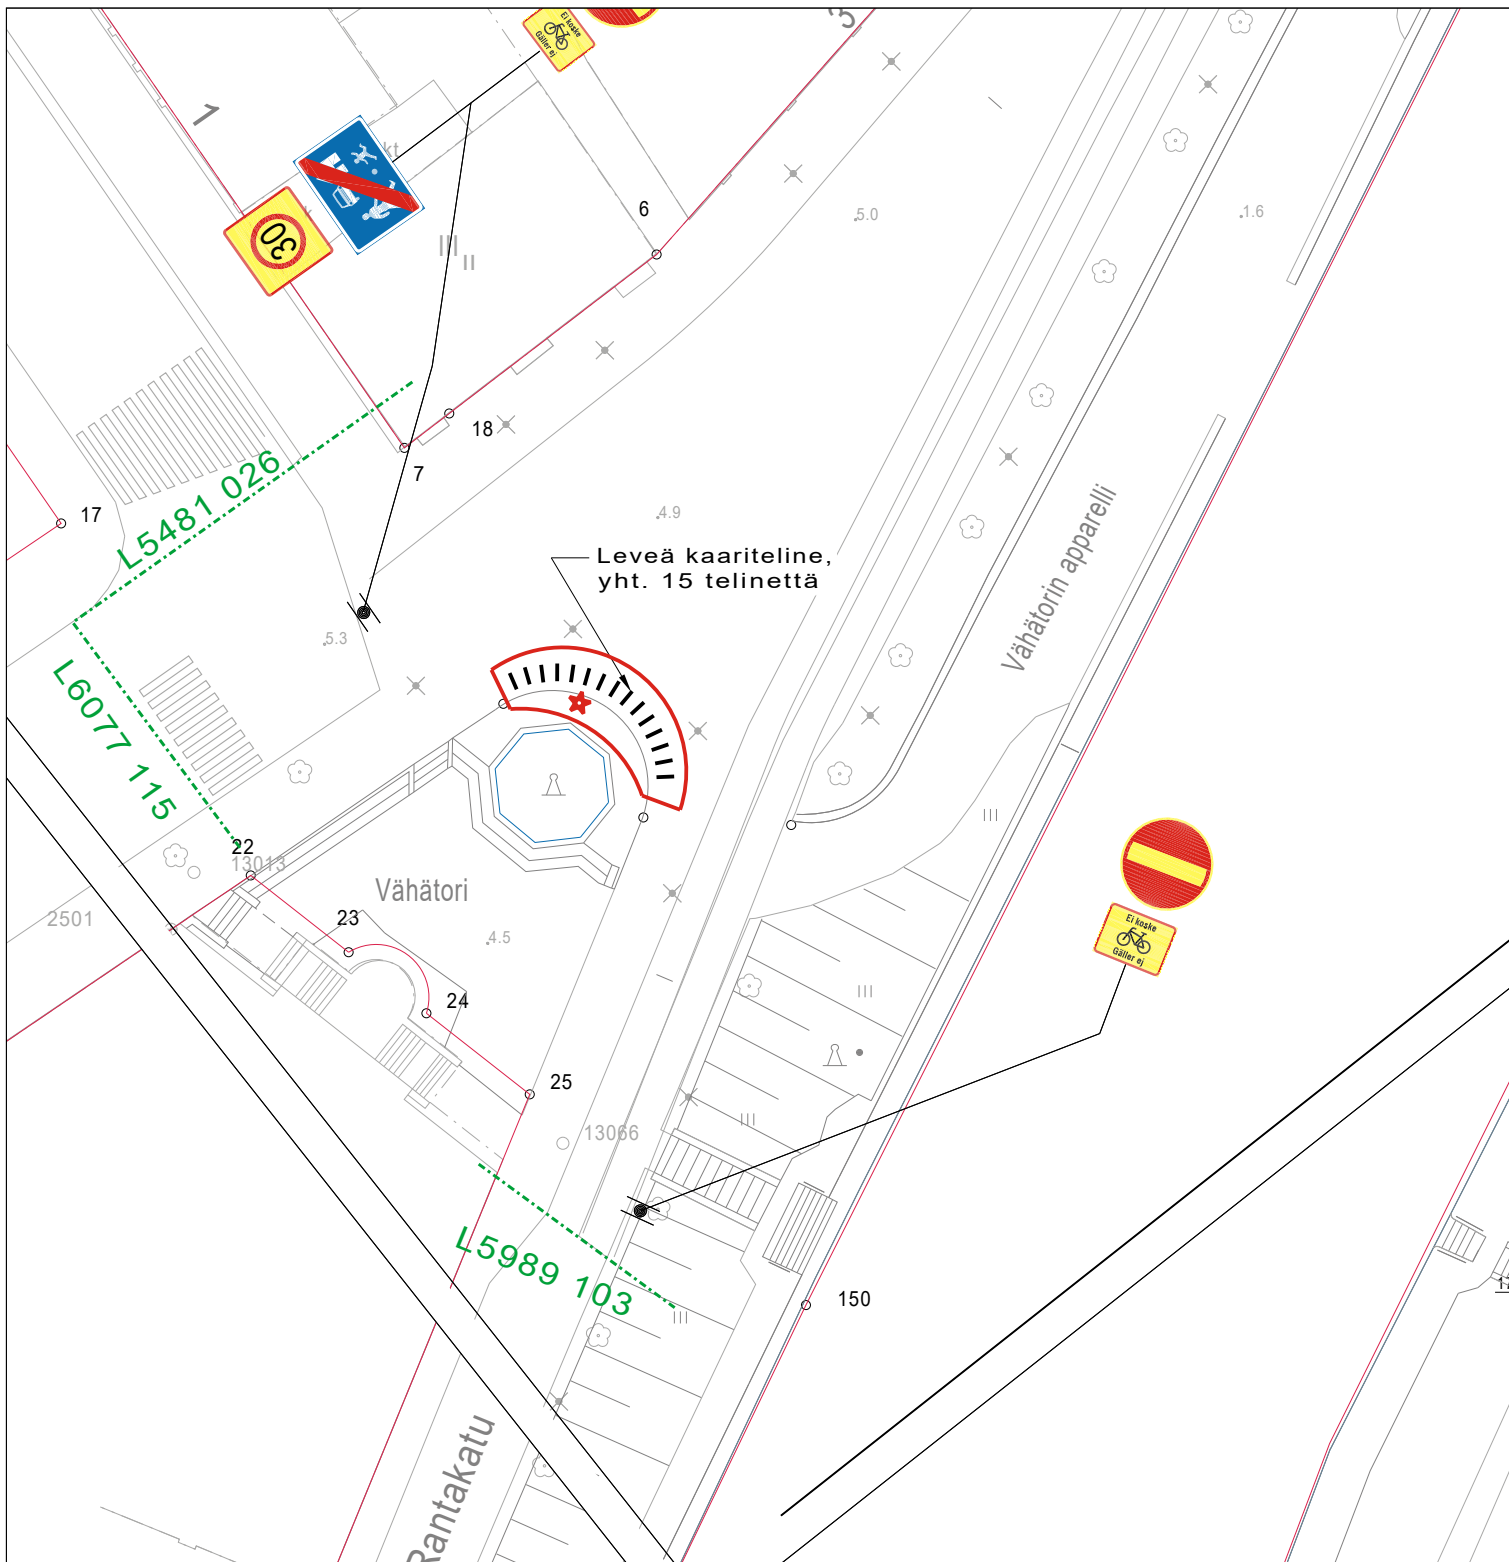

★ = UUSI

Ote liikenteenohjaussuunnitelmasta n:o L 6077 143	
Vähätori	
Kaupunkipyöräasema	Päiväys: 03.02.2022
	Mittakaava: 1:500
	Diario numero:
Suunn./Piirt. H.Holmberg / J.Rouvinen	suunn.pääll.

