



TYYPPIPOIKKILEIKKAUS PUKKILANPOLKU
PAALU 20.0
1:100/1:100

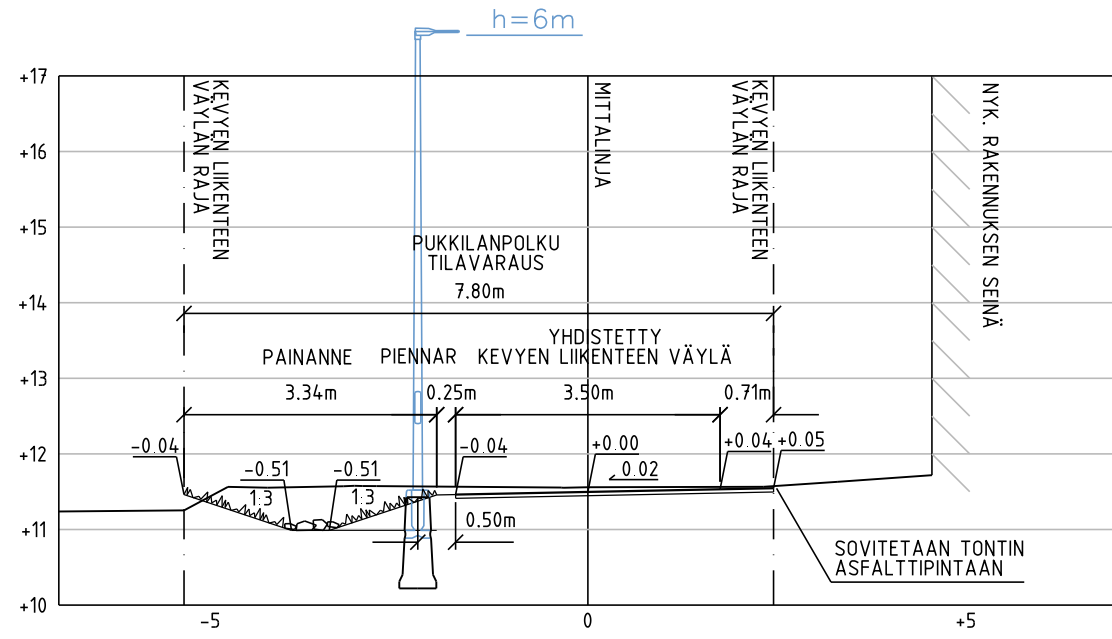

TYYPPIPOIKKILEIKKAUS PUKKILANPOLKU
PAALU 100.0
1:100/1:100

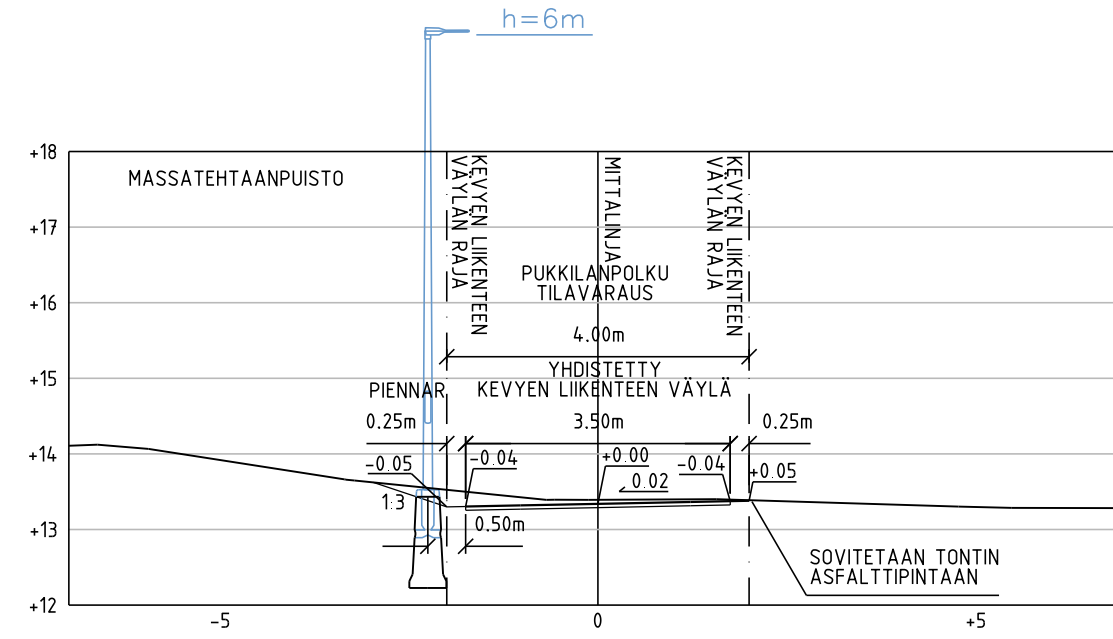

Merkkien selitykset:

- 12.5 SUUNNITeltu KORKEUS
- 12.5 MAANPINNAN KORKEUS
- 12.4 NYKYINEN KORKEUS
- 12.6 SUUNNITeltu KORKEUS
- ASFALTTI, JALANKULKU- JA PYÖRÄTIE
- NURMETUS
- ⊙ SUUNNITeltu HULEVESIKAIVO, RITILÄKANSISTO
- ➔ SUUNNITeltu PAINANNE
- ⬠ SUUNNITeltu VALAISINPYLVÄS
- ✕ NYKYINEN VALAISINPYLVÄS
- ⊙ NYKYINEN PUU
- NYK. RAKENNUS
- 60 KORTTELINUMERO
- 23 TONTTI REKISTERISSÄ

KEVYEN LIIKENTEEN VÄYLÄ VALAISTAAN

Koordinaattijärjestelmät:
Taso X,Y: ETRS-GK23
(EUREF-FIN)
Korkeus Z: N2000

HYVÄKSYNYT:
VIIRAN PUOLESTA:

KAUPUNGINOSA: PITKÄMÄKI
ASEMAKAAVA: 17.10.2020 (19/2017)
LIIKENNESUUNNITELMA
DIAARINUMERO: 1146-2021
KATULUOKKA: 5a

KORVAA PIIRUSTUKSEN:
KORVAA OSITTAIN PIIRUSTUKSEN:

KORVATTU PIIRUSTUKSELLA:
KORVATTU OSITTAIN PIIRUSTUKSELLA:

TUNN. MUUTOS TAI TÄYDENNYS PÄIVÄYS SUUNNIT./PIIRT. TARK./HYV.

TURUN KAUPUNKIYMPÄRISTÖN PALVELUKOKONAISUUS
KAUPUNKIRAKENTAMISEN PALVELUALUE
KAUPUNKIYMPÄRISTÖN TOTEUTUSSUUNNITELUYKSIKÖ

Puolalankatu 5
20100 Turku
etunimi.sukunimi@turku.fi
puh 02-330 000

KOHDE: PUKKILANPOLKU SISÄLTÖ: KATUSUUNNITELMA

SUUNNITTELIJA Sitowise	SUUNNITTELUAVUSTAJA	TARKASTANUT FCC	MITTAKAAVA 1:500, 1:100
PÄIVÄYS 15.10.2021	HYVÄKSYJÄ Kari Linnakoski	PIIRUSTUSNUMERO K 2420 001	MUUTOS

SITOWISE 15.10.2021 SUUNNITTELIJA
Ville Rantanen / Tuuli Heino
PROJEKTIPÄÄLLIKKÖ
Ilkka Ojanittu

