


LEIKKAUS A-A 1:100

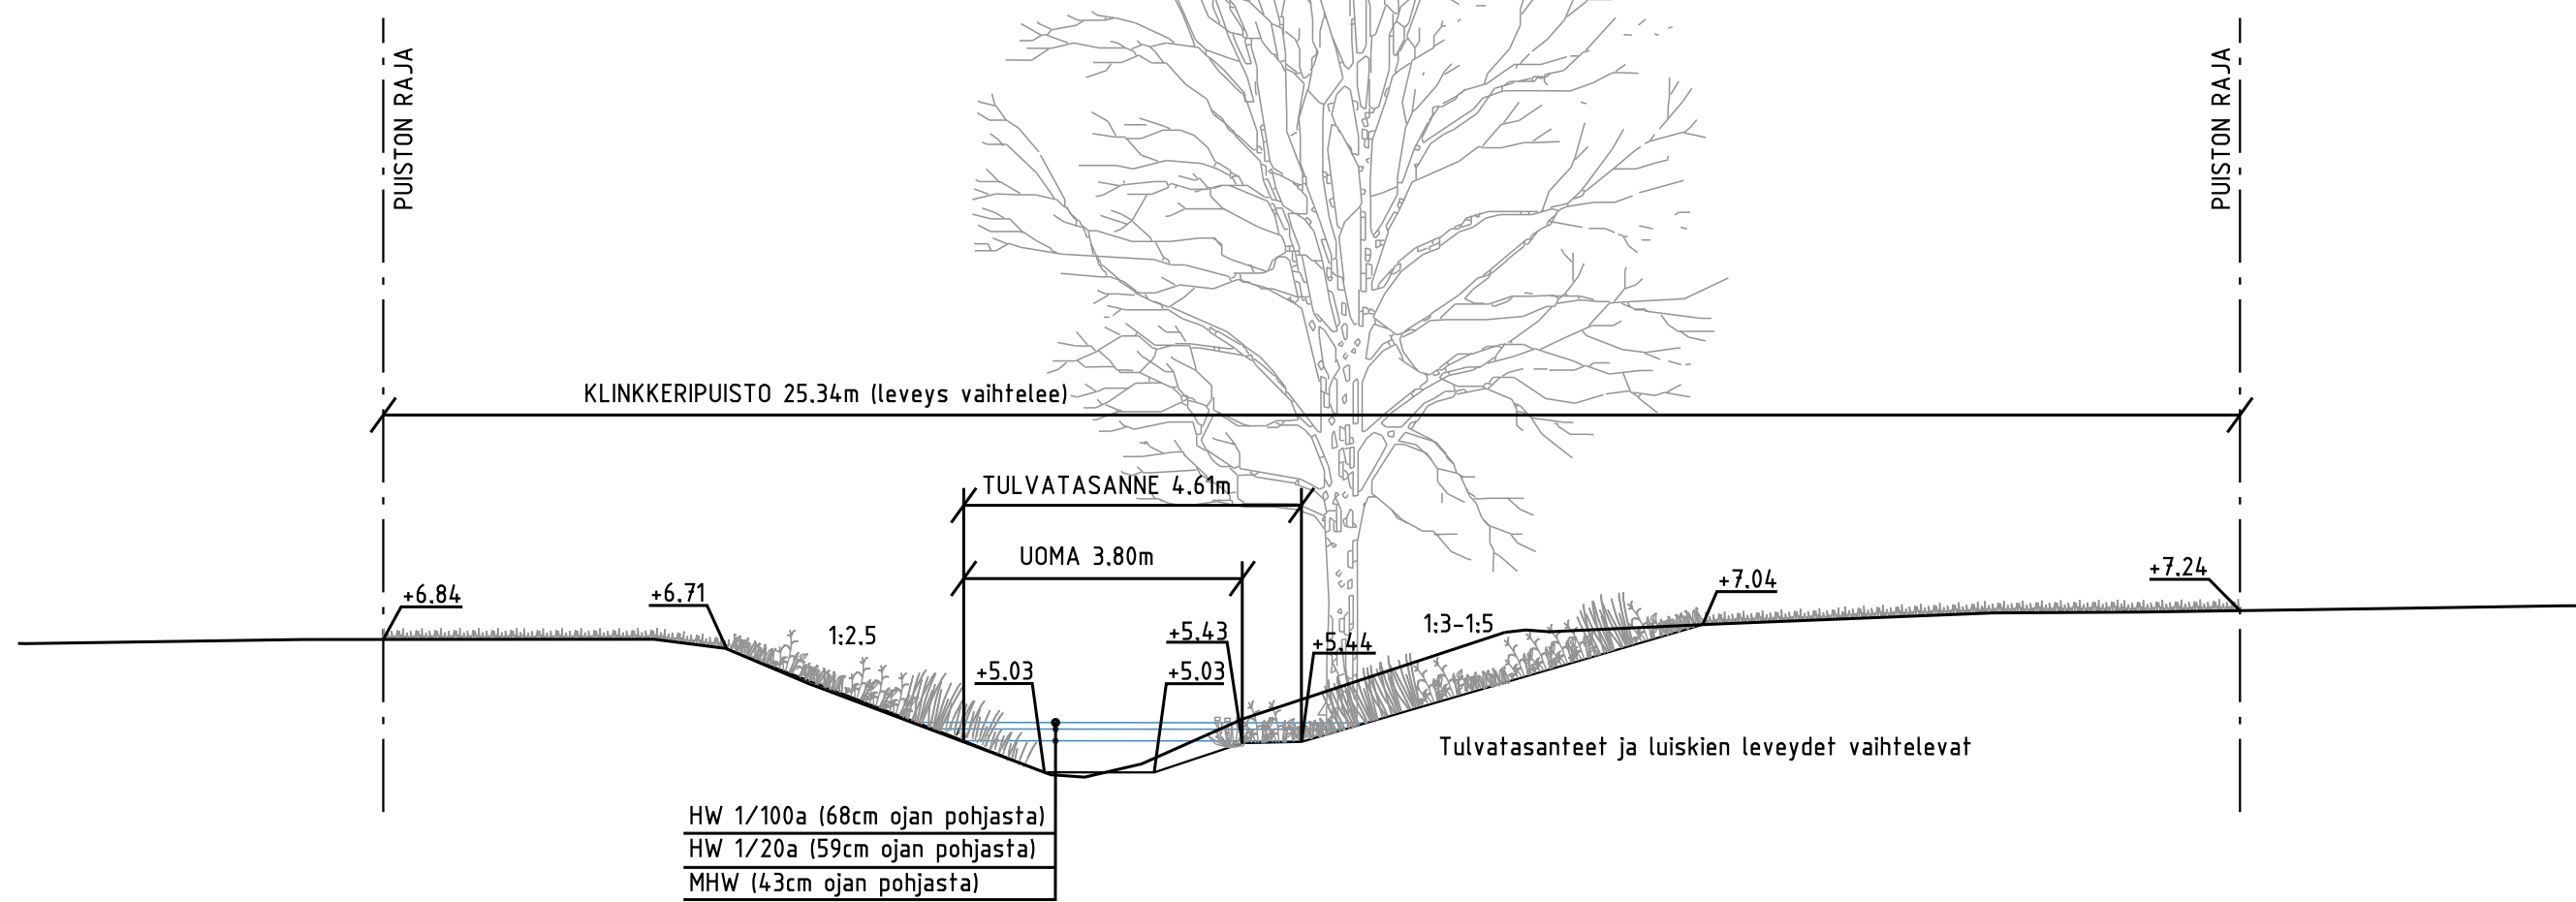

HW 1/100a (68cm ojan pohjasta)
HW 1/20a (59cm ojan pohjasta)
MHW (43cm ojan pohjasta)

- MERKINNÄT**
- Suunnittelalueen raja
 - Suunniteltu korkeus
 - Nurmetus R4
 - Niitty A2
 - Nykyisen kasvillisuuden hoitotoimenpiteet
 - Kiviheitoke
 - Isot luonnonkivet
 - Istutettava lehtipuu
 - Virtausnuoli
 - Saukonoja



Koordinaattijärjestelmät:
Taso X,Y: ETRS-GK23
(EUREF-FIN)
Korkeus Z: N2000

HYVÄKSYNYT:	VIRAN PUOLESTA:
KAUPUNGINOSA: PITKÄMÄKI ASEMAKAAVA: 17.10.2020 (19/2017) LIKENNESUUNNITELMA DIAARINUMERO: 1146-2021 KATULOUKKA: 3 (KLINKKERIKATU), 5 (KAAKELITEHTAANPOLKU)	
KORVAA PIIRUSTUKSEN: KORVAA OSITTAIN PIIRUSTUKSEN: D 2419 001	
KORVATTU PIIRUSTUKSELLE: KORVATTU OSITTAIN PIIRUSTUKSELLE:	

TUNN.	MUUTOS TAI TÄYDENNYS	PÄIVÄYS	SUUNNIT./PIIRT.	TARK./HYV.
-------	----------------------	---------	-----------------	------------

TURUN KAUPUNKIYMPÄRISTÖN PALVELUKOKONAISUUS KAUPUNKIRAKENTAMISEN PALVELUALUE KAUPUNKIYMPÄRISTÖN TOTEUTUSSUUNNITTELUYKSIKKÖ				
KOHDE KLINKKERIPUISTO		SISÄLTÖ PUISTOSUUNNITELMA		
SUUNNITTELIJA Sitowise	SUUNNITTELIJAVUOSTAJA	TARKASTANUT FCG	MITTAKAAVA 1:500, 1:100	
PÄIVÄYS 15.10.2021	HYVÄKSYJÄ Kari Linnakoski		PIIRUSTUSNUMERO W 2416 001	MUUTOS
		PÄIVÄYS 15.10.2021	SUUNNITTELIJA Tuuli Heino PROJEKTIPÄÄLLIKKÖ Ilkka Ojaniittu	