


INKILÄNPUISTO LEIKKAUS A-A 1:200

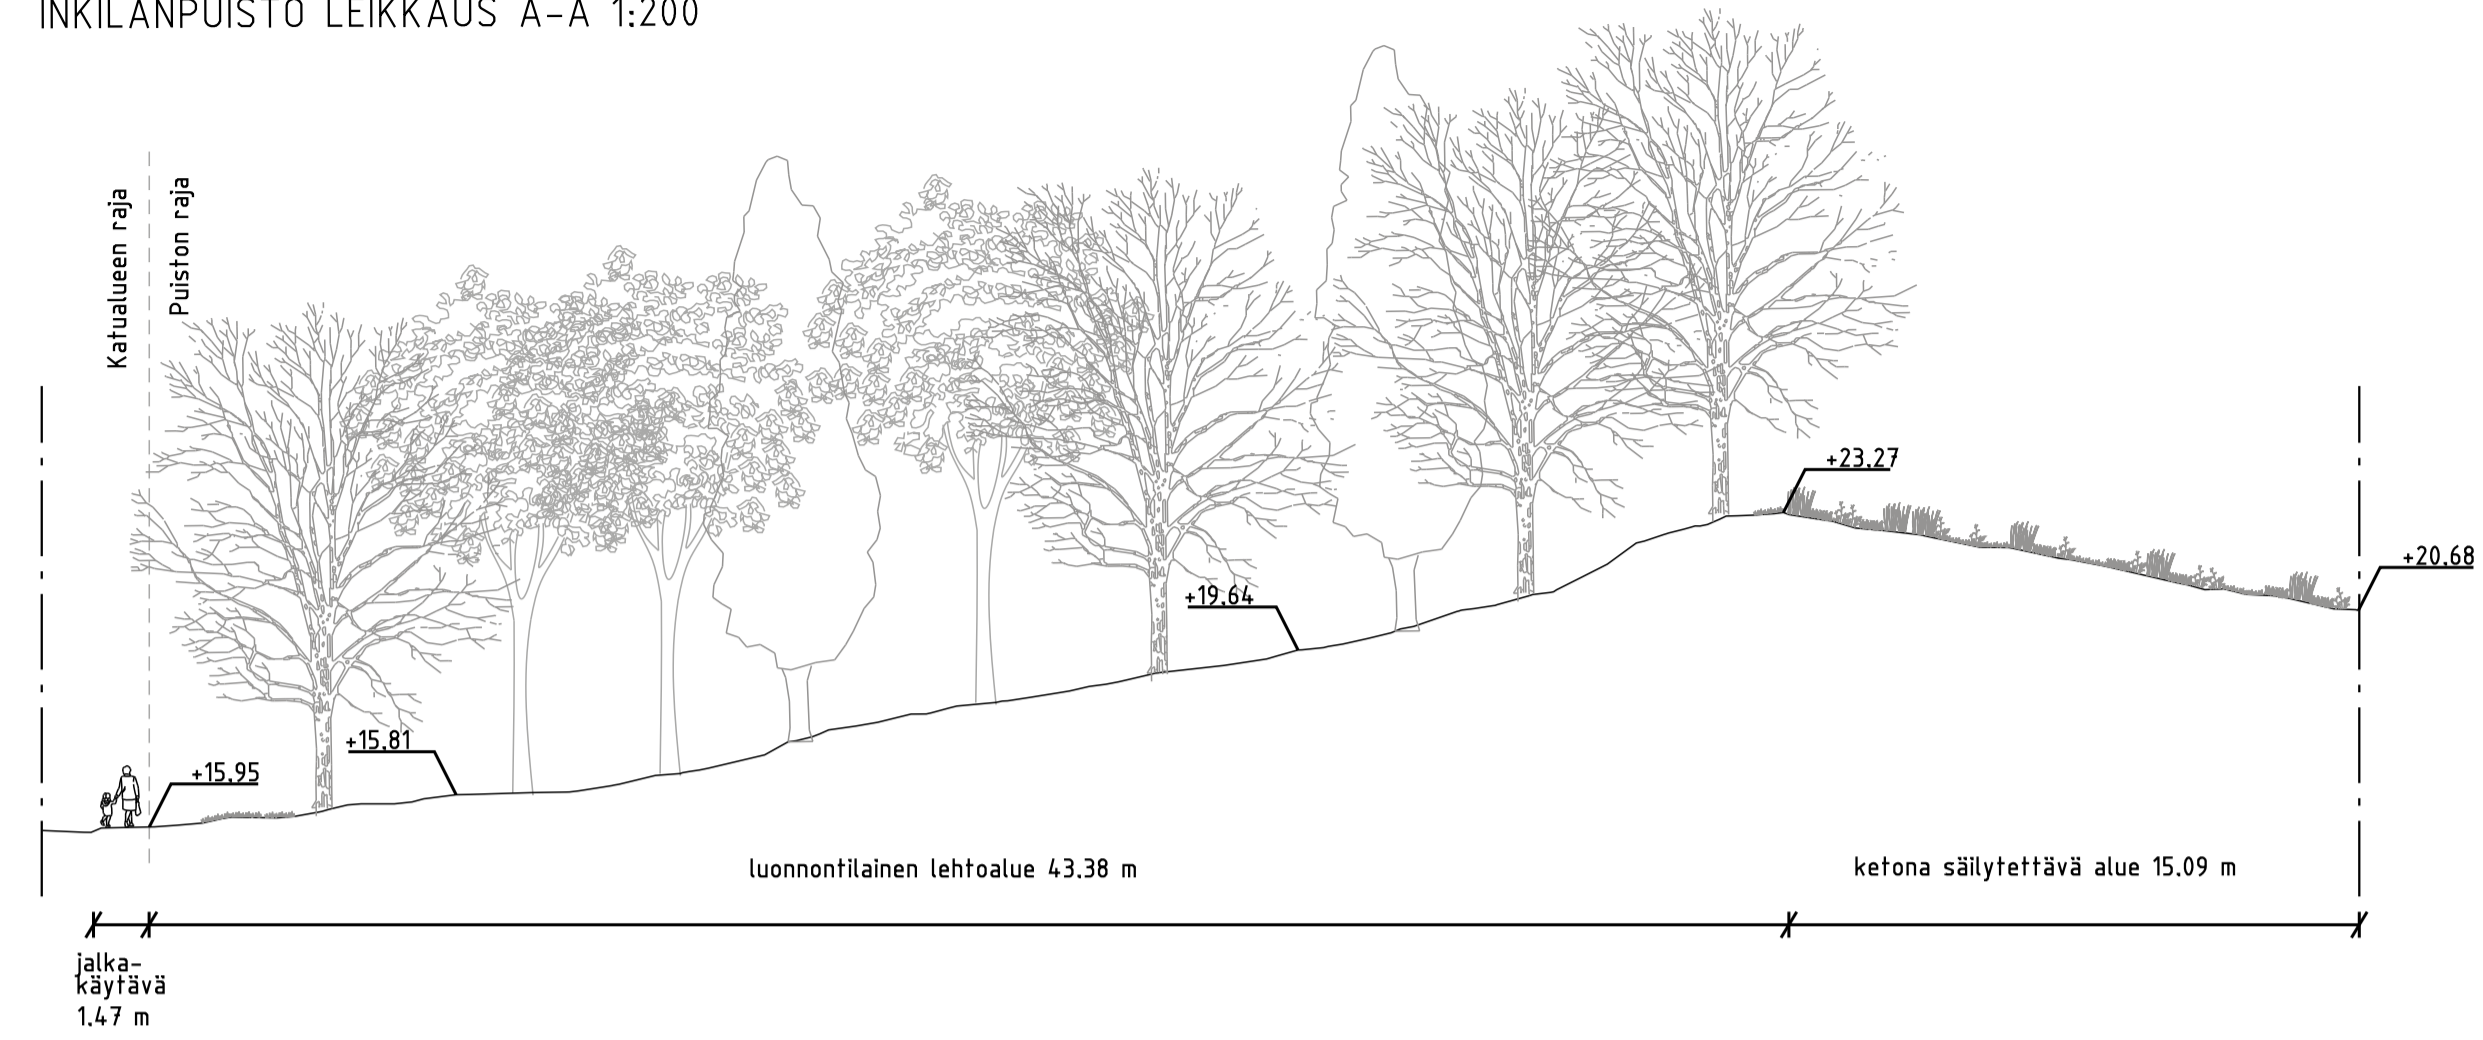

- MERKINNÄT**
- Suunnittelualueen raja
 - Säilytettävä lehtipuu
 - Istutettava lehtipuu
 - Lähivirkistysalue, jossa ympäristö säilytetään luonnonilaisena
 - Ketona säilytettävä alue
 - Niitty
 - Säilytettävä asfaltti
 - Luonnon monimuotoisuuden kannalta tärkeä ketona säilytettävä alueen osa
 - Luonnon monimuotoisuuden kannalta erityisen tärkeä alue, jolla sijaitsee lehtomainen metsikkö
 - Aita



Koordinaattijärjestelmät:
Taso X,Y: ETRS-GK23
(EUREF-FIN)
Korkeus Z: N2000

HYVÄKSYNYT:
VIRAN PUOLESTA:

KAUPUNGINOSA: PITKÄMÄKI
ASEMAKAAVA: 17.10.2020 (19/2017)
LIKENNESUUNNITELMA
DIAARINUMERO: 1146-2021
KATULUOKKA: 3 (KLINKKERIKATU), 5 (KAAKELITEHTAANPOLKU)

KORVAA PIIRUSTUKSEN:
KORVAA OSITTAIN PIIRUSTUKSEN: D 2419 001

KORVATTU PIIRUSTUKSELLA:
KORVATTU OSITTAIN PIIRUSTUKSELLA:

TUNN. MUUTOS TAI TÄYDENNYS PÄIVÄYS SUUNNIT./PIIRT. TARK./HYV.

TURUN KAUPUNKIYMPÄRISTÖN PALVELUKOKONAISUUS
KAUPUNKIRAKENTAMISEN PALVELUALUE
KAUPUNKIYMPÄRISTÖN TOTEUTUSSUUNNITTELUYKSIKKÖ

INKILÄNPUISTO		SUUNNITTELUYKSIKKÖ PUISTOSUUNNITELMA	
SUUNNITTELIJA Sitowise	SUUNNITTELUAVUSTAJA	TÄRKEÄSTÄNUT FCG	MITTAKAAVA 1:500, 1:200
PÄIVÄYS 18.11.2021	HYVÄKSYJÄ Kari Linnakoski	PIIRUSTUSNUMERO W 2421 001	MUUTOS
SITOWISE		PÄIVÄYS 18.11.2021	SUUNNITTELIJA Petra Suiitto PROJEKTIPÄÄLLIKKÖ Ilkka Ojaniittu