

065 PERNO

63

T-1
e=0.7

65:46:6-M501

64

T-1

e=0.5

65:46:6-M501

+36.0

1

20974 m²

TONTTIEN MUODOSTUMINEN


TONTTI	P-ALA	OSAPINTA-ALA	KIINTEISTÖ	M-ALA
065 0064 0001	20974	20974	065 0046 0006	M501

KOORDINAATTILUETTELO

N:O	X	Y
1	6705563.358	23452976.872
2	6705556.681	23452954.940
3	6705511.411	23452865.341
4	6705512.121	23452857.875
5	6705500.728	23452835.325
6	6705524.734	23452824.507
7	6705587.200	23452789.678
8	6705612.029	23452793.362
9	6705679.821	23452945.340
10	6705686.454	23452966.640

KOORDINAATTIJÄRJESTELMÄT

X,Y: ETRS-GK23
Z: N2000

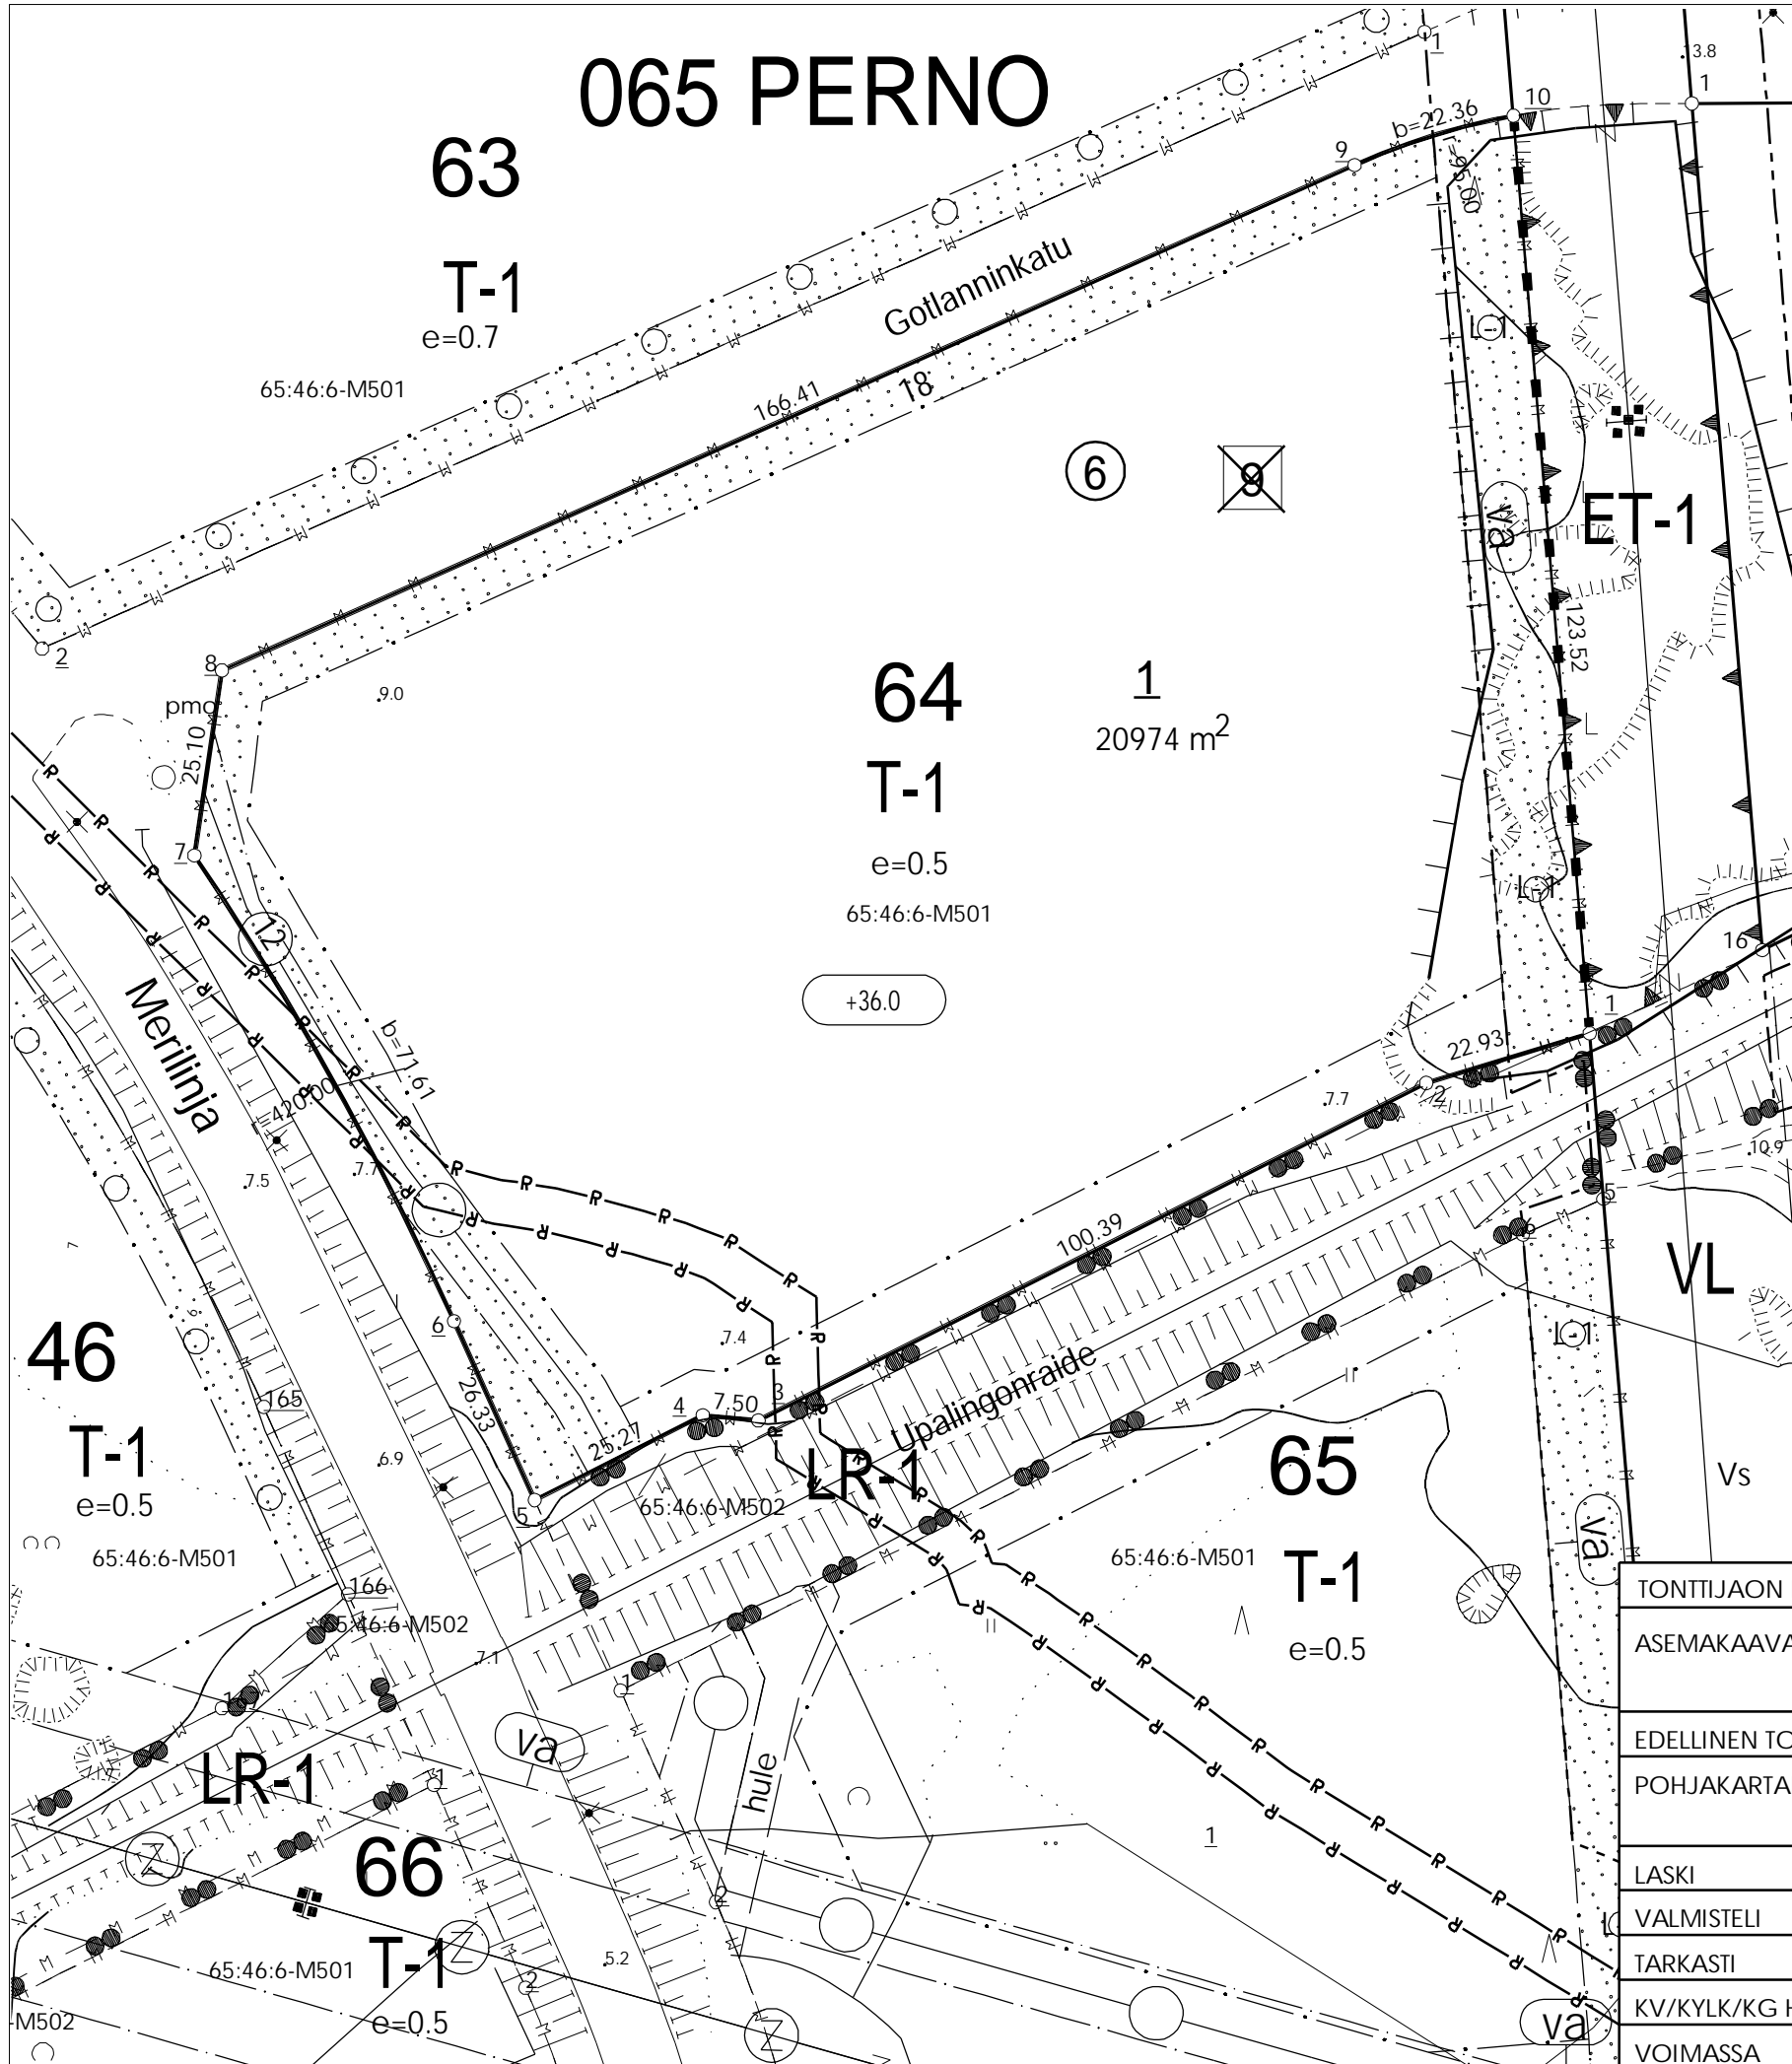

TONTTIJAON MUUTOS	1:1000	TURKU 853
ASEMAKAAVA 15/2019 VAHVISTETTU/HYVÄKSYTTY		
	20.09.2021	KARTTALEHDET
EDELLINEN TONTTIJAKO	21.09.2020	EDELL.TJNRO 65:80
POHJAKARTAN HYVÄKSYI JA		PERNO
LASKI JKL	TONTTIJAON LAATI	KAUP. OSA 65
VALMISTELI JRu	TOIMITUSINSINÖÖRI	KORTTELI 64
TARKASTI JKL	Jouko Levo	TONTIT 1
KV/KYLK/KG HYVÄKSYNYT	12.04.2022	MUUTT. TONTIT
VOIMASSA		9
		TJ-TUNNUS 65:90