


# TONTTIEN MUODOSTUMINEN

TONTTI	P-ALA	OSAPINTA-ALA	KIINTEISTÖ	M-ALA
008 0027 0011	875	94	007 9901 0000	M505
		781	008 0027 0007	
008 0027 0012	4592	86	007 9901 0000	M505
		4506	008 0027 0007	

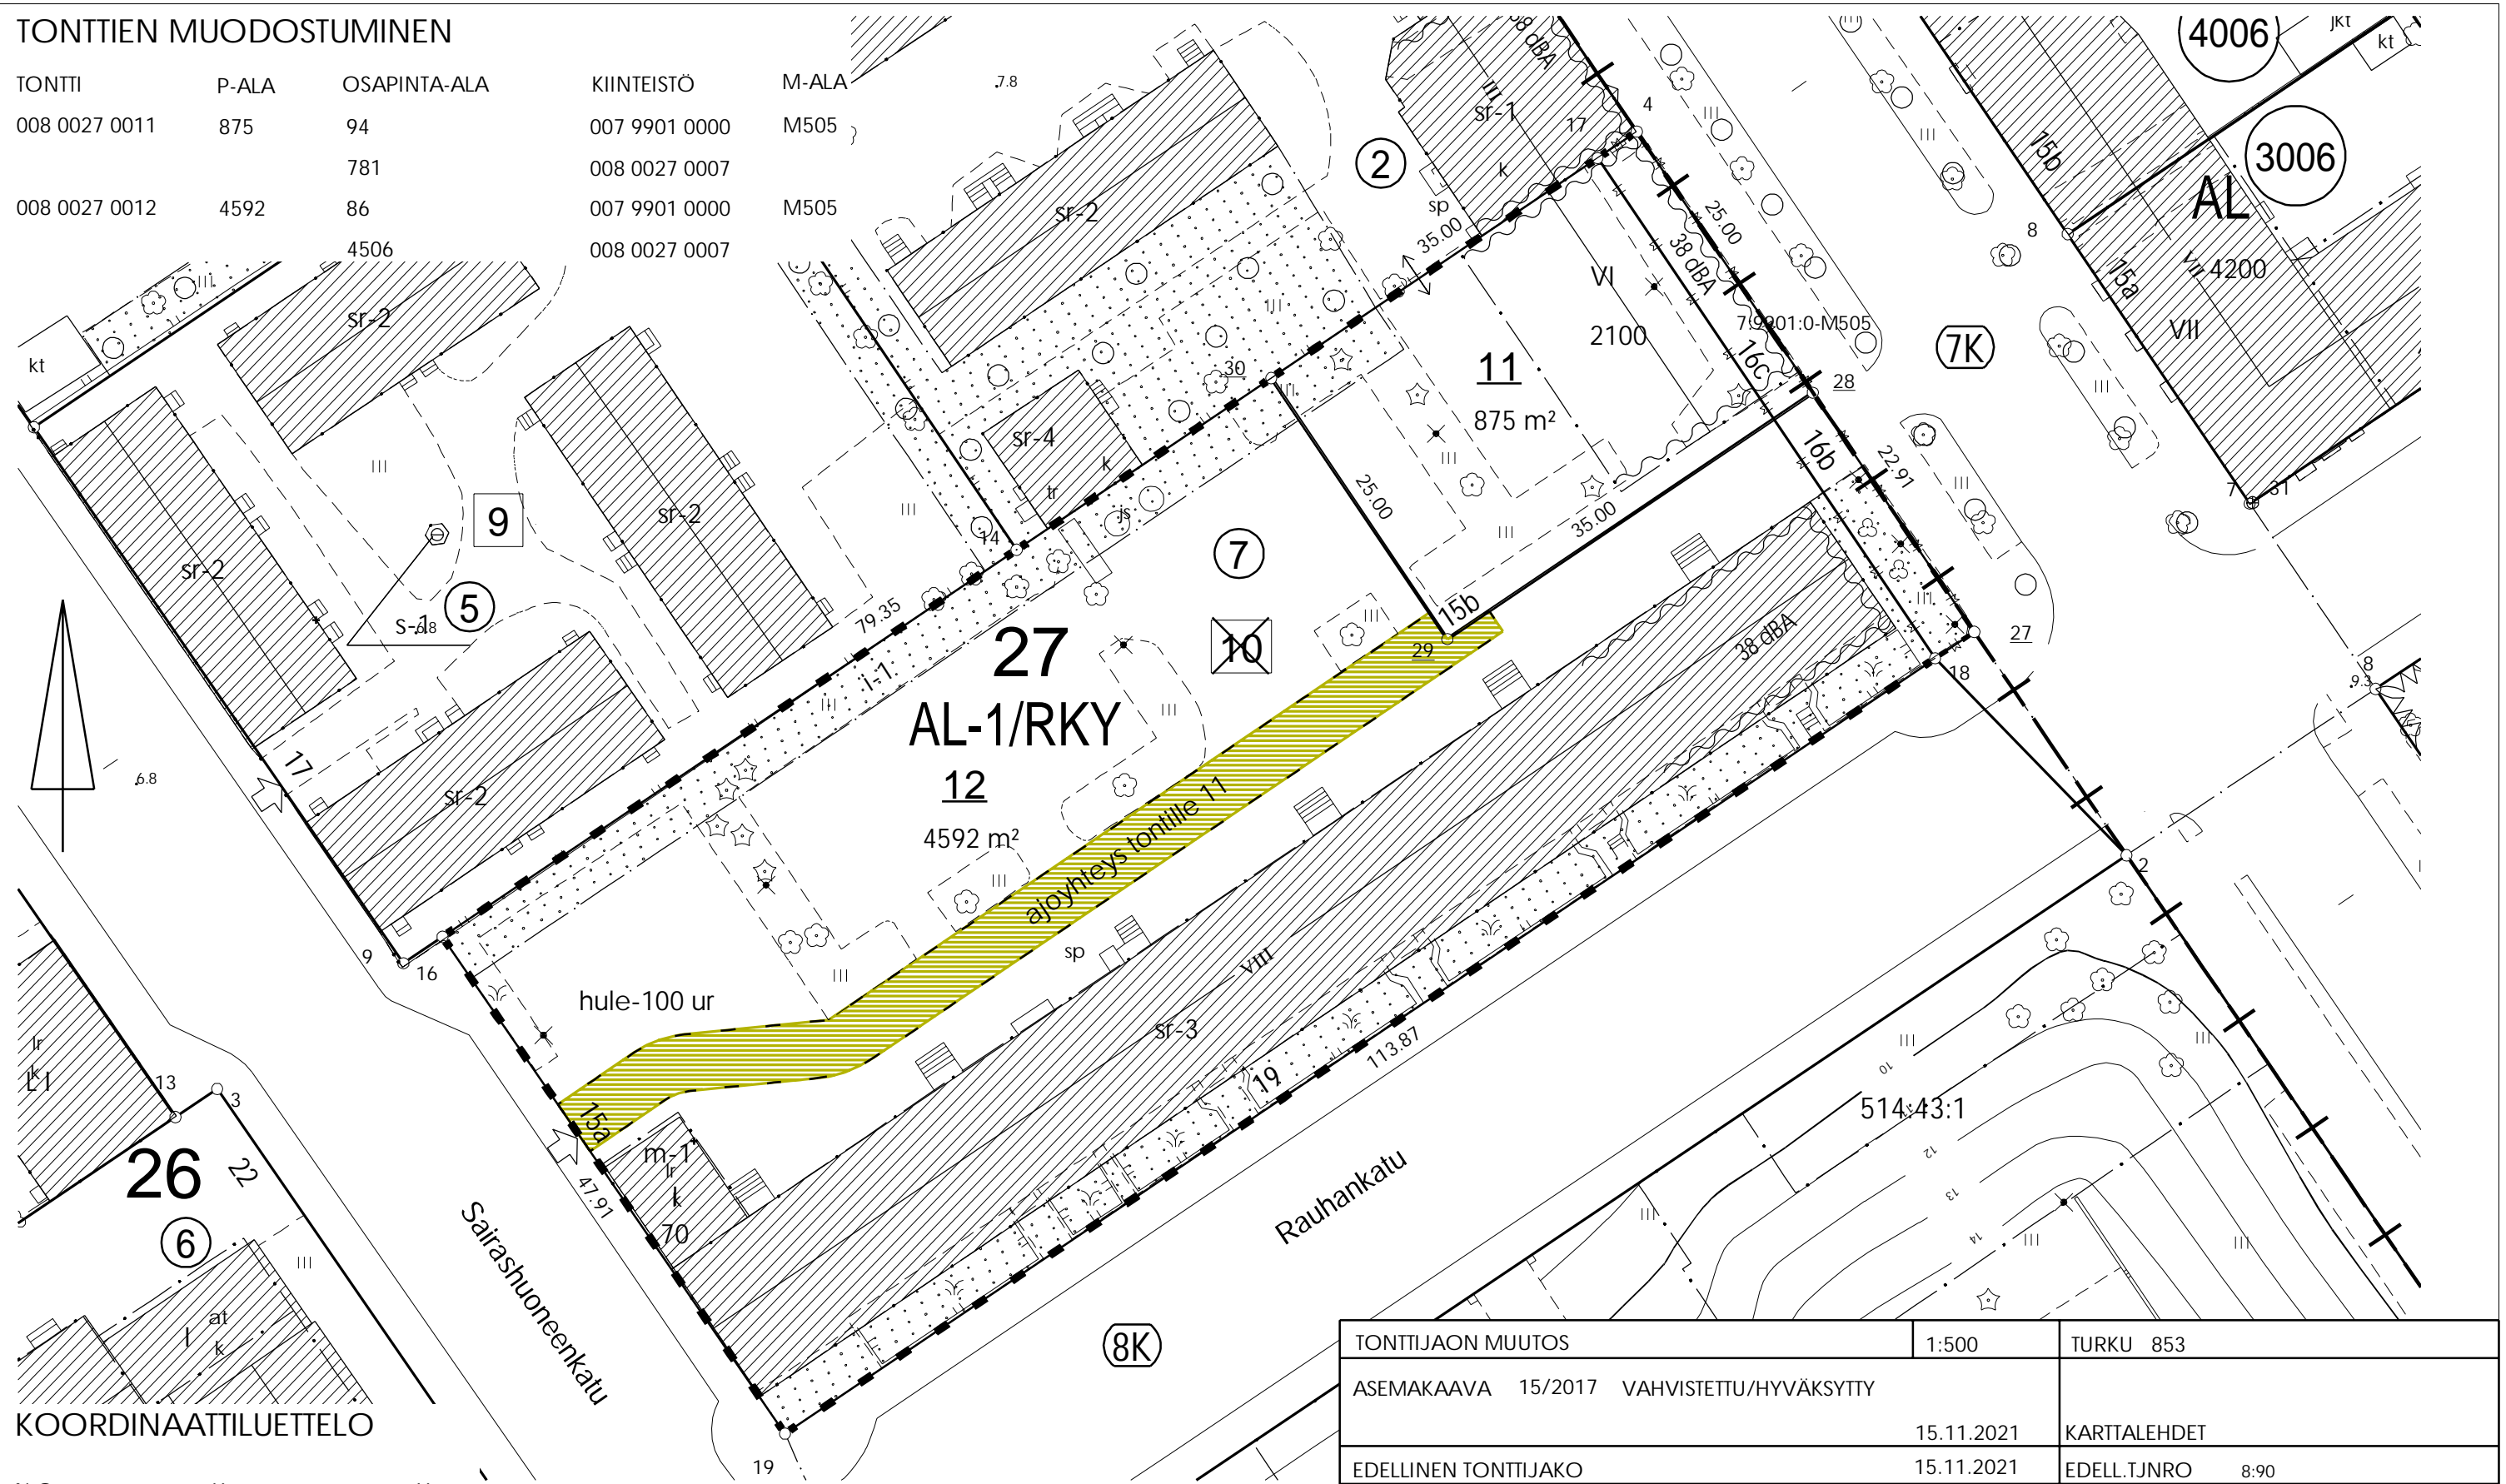

## KOORDINAATTILUETTELO

N:O	X	Y
4	6704436.964	23458587.850
16	6704373.040	23458493.033
19	6704333.595	23458520.226
27	6704397.247	23458614.647
28	6704416.240	23458601.833
29	6704396.674	23458572.812
30	6704417.398	23458558.830

### KOORDINAATTIJÄRJESTELMÄT

X,Y: ETRS-GK23  
Z: N2000

TONTTIJAON MUUTOS	1:500	TURKU 853
ASEMAKAAVA 15/2017 VAHVISTETTU/HYVÄKSYTTY		
	15.11.2021	KARTTALEHDET
EDELLINEN TONTTIJAKO	15.11.2021	EDELL.TJNRO 8:90
POHJAKARTAN HYVÄKSYI JA		
	04.02.2022	KAUP. OSA 8
LASKI JKL	TOIMITUSINSINÖÖRI	KORTTELI 27
VALMISTELI AMj		TONTIT 11,12
TARKASTI JRu	Jouko Levo	MUUTT. TONTIT
		10
KV/KYLK/KG HYVÄKSYNYT	24.03.2022	
VOIMASSA	03.05.2022	TJ-TUNNUS 8:91