

TONTTIEN MUODOSTUMINEN



TONTTI	P-ALA	OSAPINTA-ALA	KIINTEISTÖ	M-ALA
074 0091 0001		13	074 0074 0016	M502
		135	074 0074 0016	M503
		5354	074 0074 0027	M502
074 0091 0002	1608	1467	074 0074 0016	M502
		141	074 0074 0027	M503

KOORDINAATTILUETTELO

N:O	X	Y
82	6705450.886	23458281.193
86	6705530.426	23458321.213
87	6705545.343	23458368.749
88	6705490.648	23458385.914
89	6705488.213	23458378.293
90	6705476.993	23458343.180
91	6705464.387	23458323.445
92	6705449.462	23458276.286
93	6705510.263	23458256.963
94	6705504.107	23458329.473
95	6705516.837	23458369.311

KOORDINAATTIJÄRJESTELMÄT

X,Y: ETRS-GK23
Z: N2000

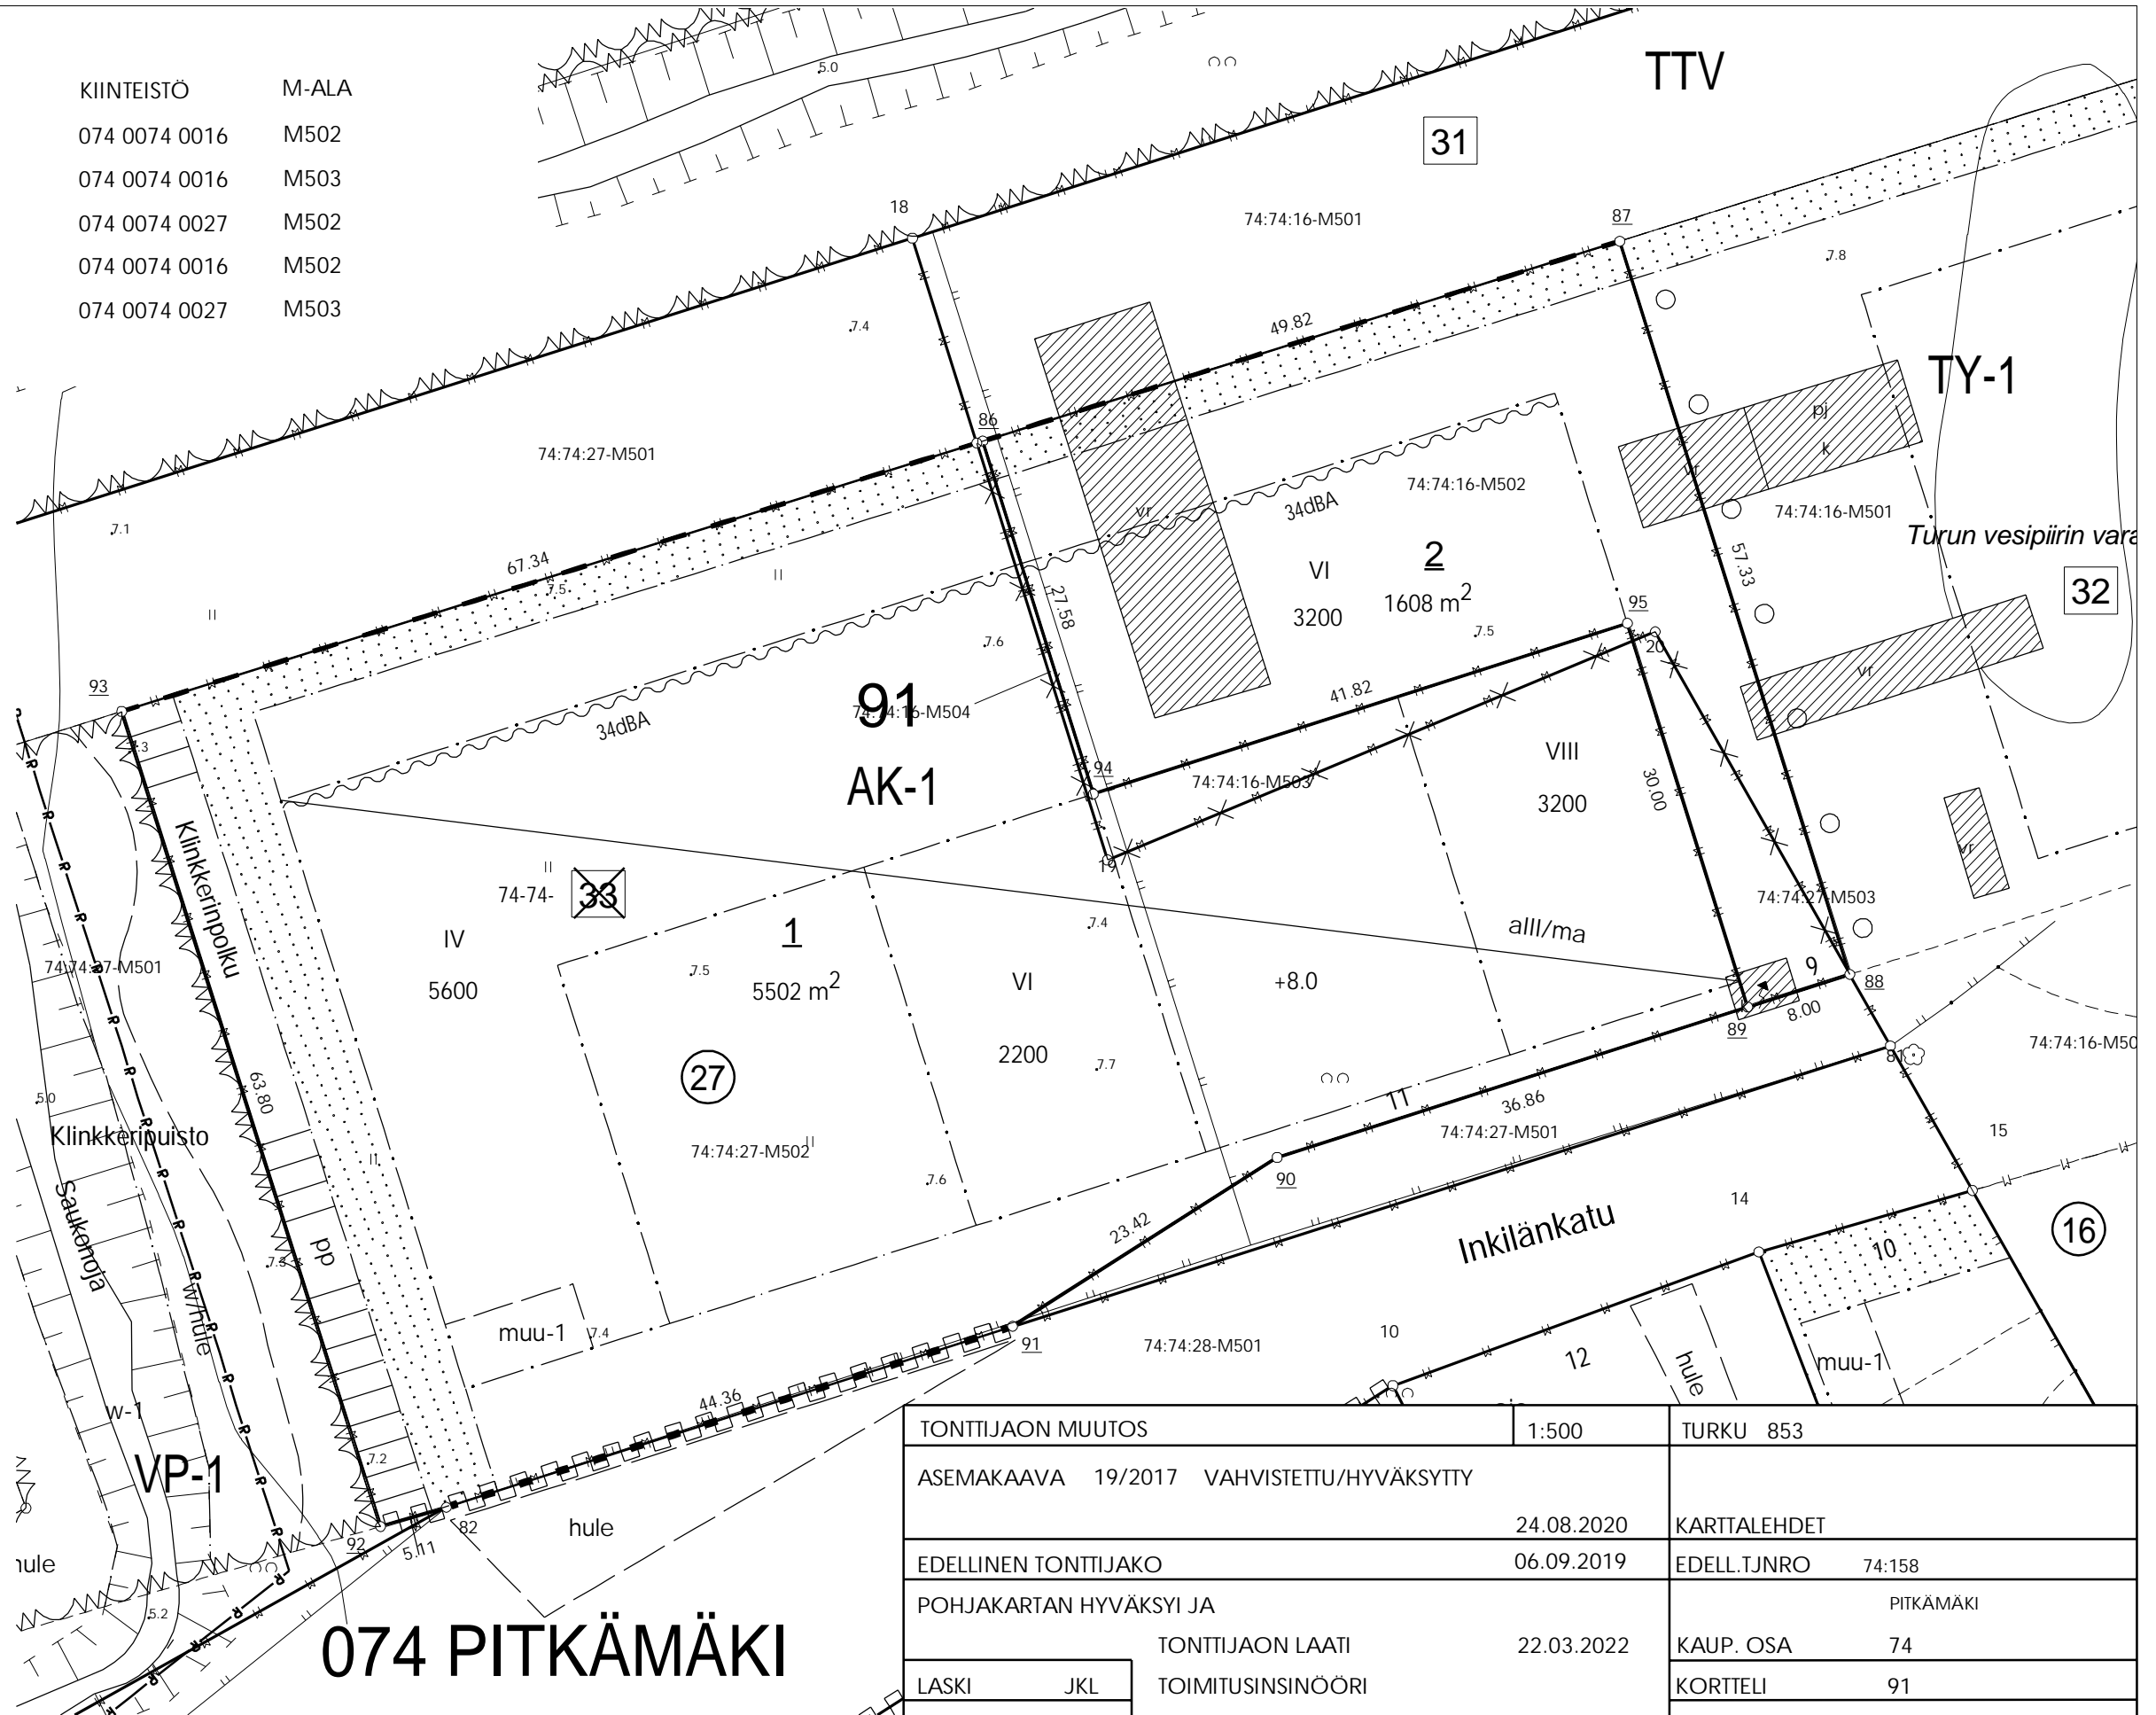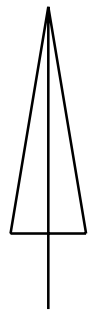

TONTTIJAON MUUTOS	1:500	TURKU 853
ASEMAKAAVA 19/2017 VAHVISTETTU/HYVÄKSYTTY	24.08.2020	KARTTALEHDET
EDELLINEN TONTTIJAKO	06.09.2019	EDELL.TJNRO 74:158
POHJAKARTAN HYVÄKSYI JA		PITKÄMÄKI
TONTTIJAON LAATI	22.03.2022	KAUP. OSA 74
LASKI JKL	TOIMITUSINSINÖÖRI	KORTTELI 91
VALMISTELI JRu	Jouko Levo	TONTIT 1,2
TARKASTI JKL		MUUTT. TONTIT
KV/KYLK/KG HYVÄKSYNYT	24.03.2022	74-74-33
VOIMASSA	25.03.2022	TJ-TUNNUS 74:164