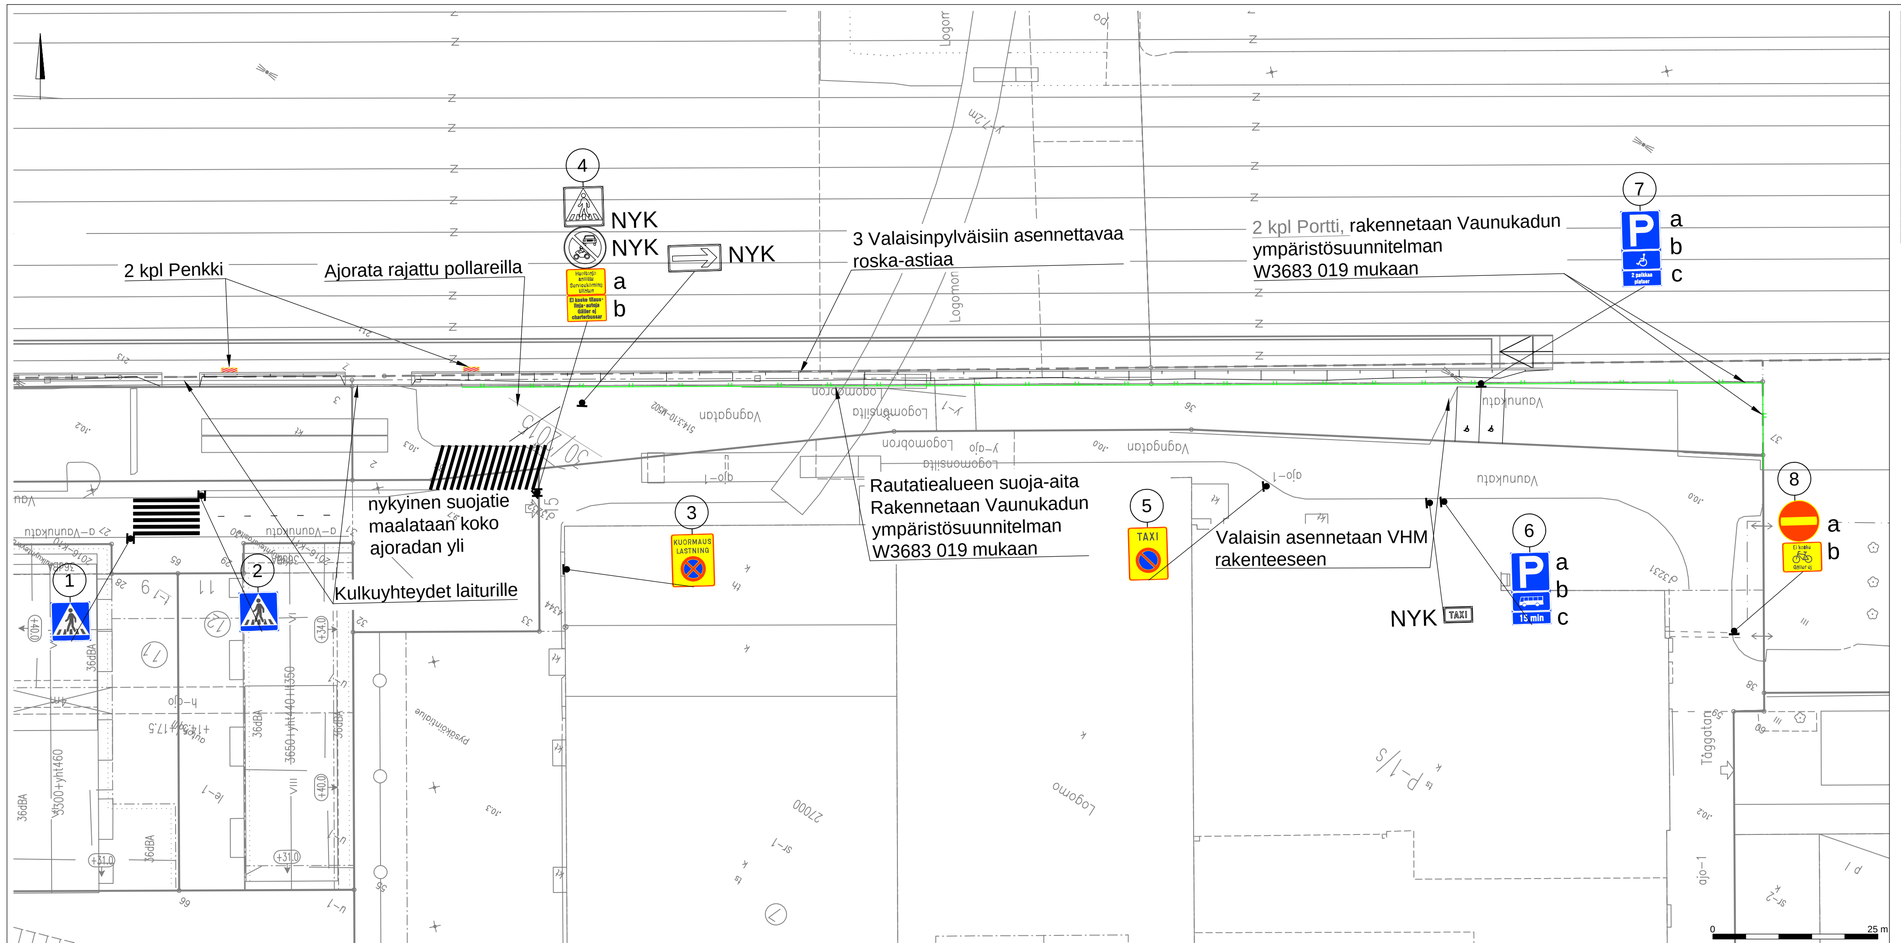

LIIKENNEMERKKILUETTELO

LIIKENNEMERKIN NUMERO	LIIKENNEMERKIN NIMI	TUNNUS	MERKIN KOKO b x h, ø mm	JALUSTA	PYLVÄS	KALVO-LUOKKA	LISÄTIEDOT
1	Suojatie	E1	600x600	H700	60/2	R2	*)
2	Suojatie	E1	600x600	H700	60/2	R2	*)
3	Kuormauspaikka	C43	650x800	H700	60/2	R2	
4a	Tekstillinen lisäkilpi	H24	600x400	-	-	R2	"Ei koske huoltoajoa / Gäller ej servicekörning"
4b	Tekstillinen lisäkilpi	H24	600x400	-	-	R2	"Ei koske tilauslinja-autoja / Gäller ej charterbussar"
5	Taksiasema-alue	C41	600x800	H700	60/2	R2	
6a	Pysäköintipaikka	E2	600x600	H700	60/2	R2	
6b	Linja-auto	H12.2b	600x300	-	-	R2	
6c	Tekstillinen lisäkilpi	H24	600x200	-	-	R2	"15 min"
7a	Pysäköintipaikka	E2	600x600	H700	60/2	R2	
7b	Invalidin ajoneuvo	H12.7B	600x300	-	-	R2	
7c	Tekstillinen lisäkilpi	H24	600x400	-	-	R2	"2 paikkaa / platser"
8a	Kielletty ajosuunta	C17	640	H700	60/2	R2	
8b	Polkupyörä	H12.10_2_2	600x450	-	-	R2	

Merkkien sijoittaminen ja asennus sekä jalustat, pylväät ja kalvomateriaalit
Liikennevirasto ohjeita 20/2013, Liikennemerkien rakenne ja pystytys. 18.6.2013
*) Suojatiemerkin tulee näkyä tien kumpaankin suuntaan (LMp 218)

Huom! Liikennemerkkien asennus betoniporsaisiin tilanteen mukaan

URAKKALASKENTAA VARTEN 11.2.2022

Muut.	Selitys	Pvm	Tehnyt	Pvm	Hyv.

Tilaaja: Väylävirasto / Trafikledsverket

Hanke tai rataosa: TURUN RATAPIHA JA TURKU-KUPITTAA KAKSOISRAIDE

Suunnitteluvaihe: RAKENTAMISSUUNNITELMA

Toimittaja: SWECO

Piirt.		Milja Heikkilä
Suunn.		Milja Heikkilä
Tark.		Sami Hellstedt
Hyv.		Niko Tunninen
Tarkastaja		
Tark.		
Hyv.		
Til. hyv.		

Piirustuksen sisältö: VAUNUKADUN LIIKENTEENOHJAUS-SUUNNITELMA

Mittakaava: 1:500

Koordinaatti- ja korkeusjärj.: ETRS-GK23/N2000

Rataosan nro

Paikka	Laji	Numero	Muut.	Lehti	Lehtiä
1400	73	5712		1	1