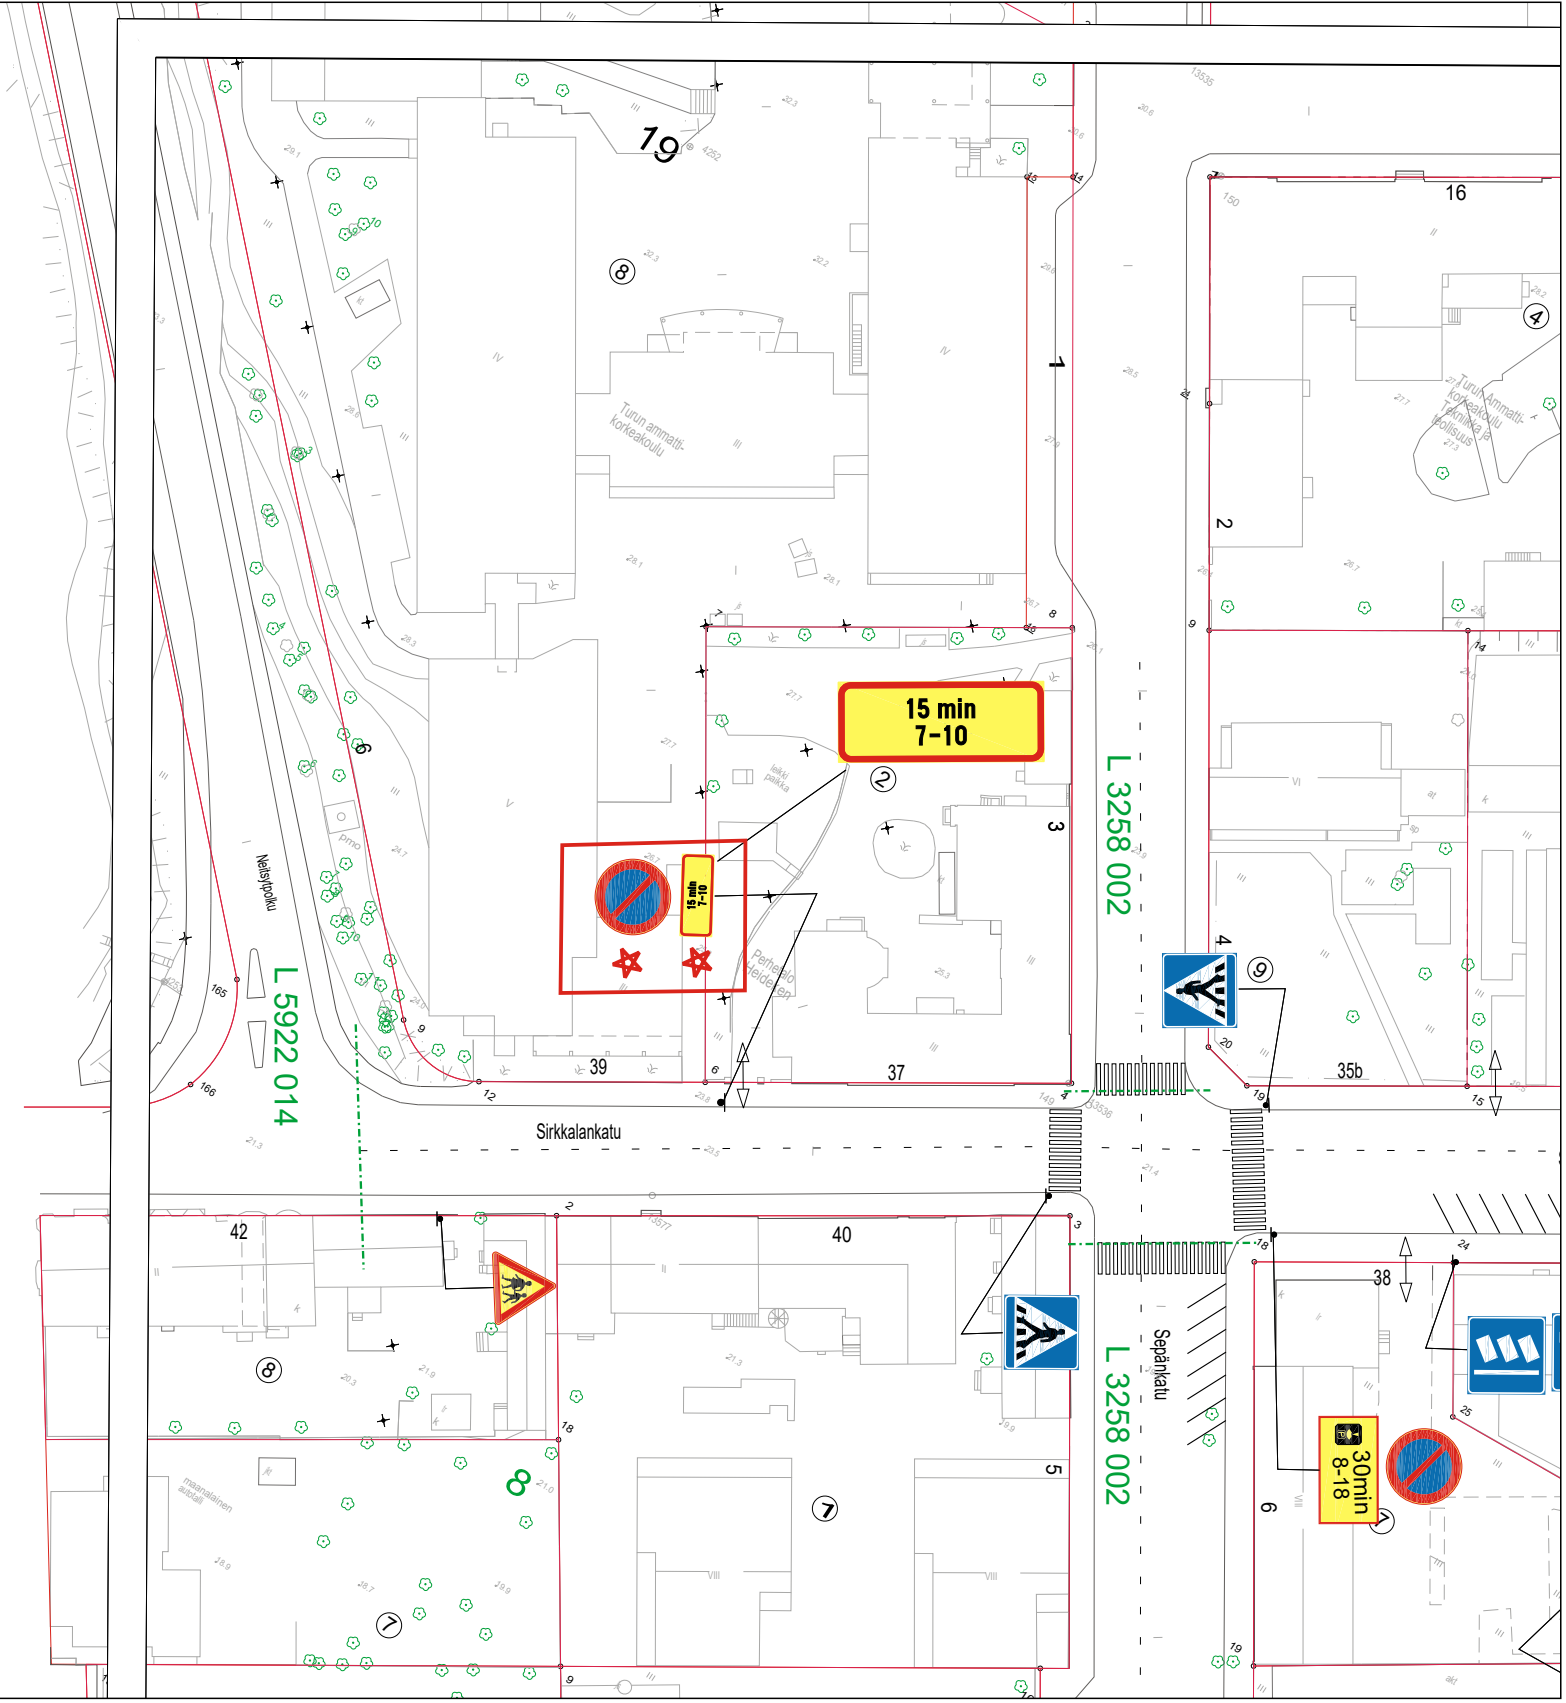

✱ = UUSI

Ote liikenteenohjaussuunnitelmasta n:o		L6184 042
Sirkkalankatu		
Väliaikaisen saattopaikan lisäkilpi	pvm	28.3.2022
	mittakaava	1:1000
	Diario nro.	3637-2022
Suunn./Piirt. M.Norava/ J.Rouvinen	suunn.pääll.	