
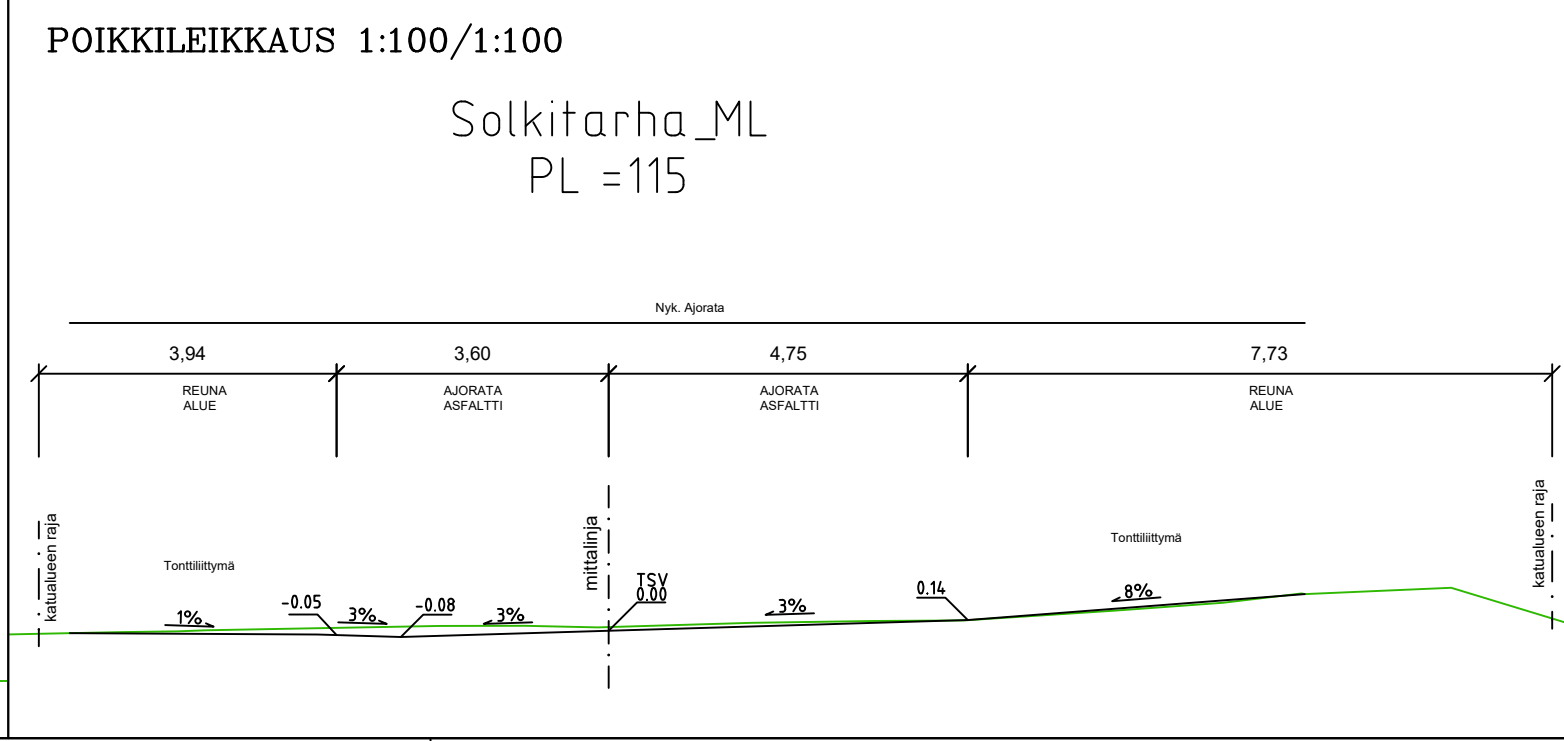
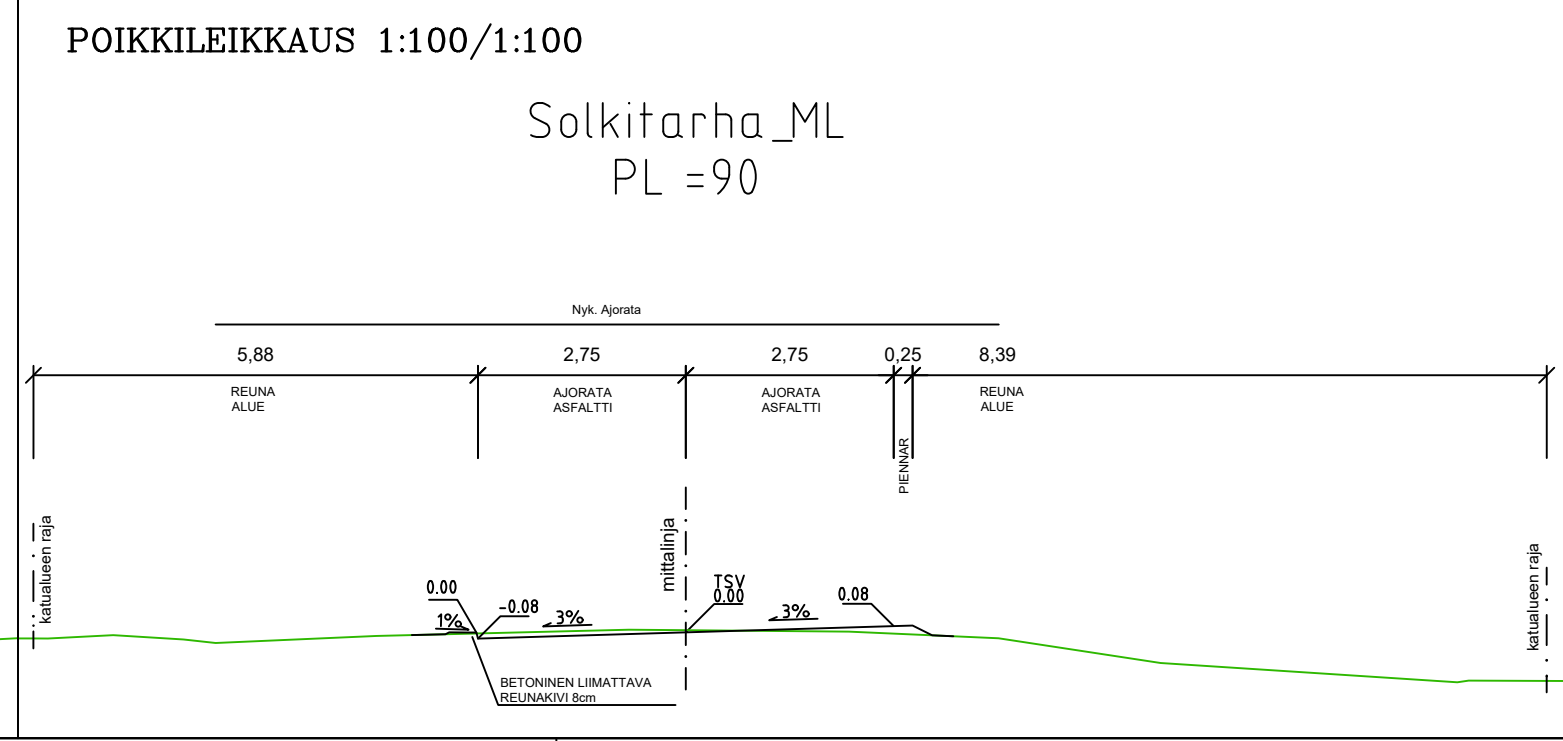


MERKINTÖJEN SELITYKSIÄ

-  Nurmi
-  Asfaltti, Ajorata
-  Nykyinen kiveys
-  suunniteltu maanpinta  
nykyinen maanpinta
- 5** Korttelinumero
-  Tonttinumero
-  Betoni reunatuki, liimattava, h=8cm
-  Nykyinen lehtipuu/havupuu
-  Havupuurivi
-  Pensasaita
-  Nykyinen valaisin
-  Suunniteltu valaisimen paikka
-  Hulevesikaivo nykyinen
-  Hulevesikaivo suunniteltu

Koordinaattijärjestelmät:  
Taso X,Y: ETRS-GK23  
(EUREF-FIN)  
Korkeus Z: N2000

HYVÄKSYNTI: VIRAN PUOLESTA:	
KAUPUNGINOSA:	RÄNTÄMÄKI
ASEMAKAAVA:	17.6.1971 (6/1968)
DIARINUMERO:	9950-2021
LIKENNESUUNNITELMA:	-
KATULUOKKA:	5
KORVAA PIIRUSTUKSEN: KORVAA OSITTAIN PIIRUSTUKSEN: A 6884 004, C 6884 005	
KORVATTU PIIRUSTUKSELLA: KORVATTU OSITTAIN PIIRUSTUKSELLA:	

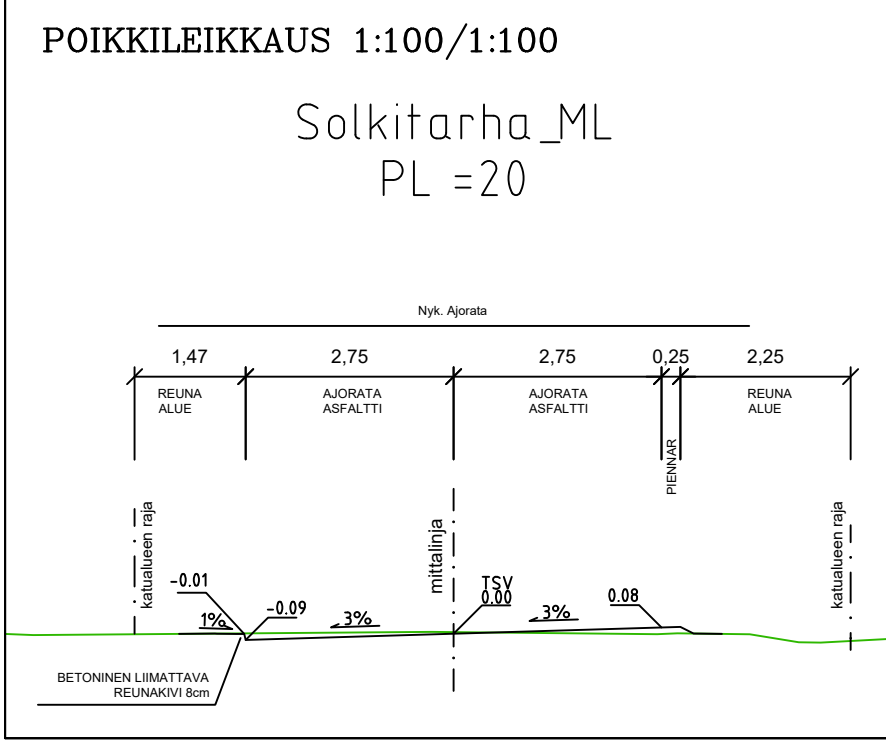

TUNN. MUUTOS TAI TÄYDENNYS PÄIVÄYS SUUNNIT./PIIRT. TARK./HYV.

TURUN KAUPUNKI, KAUPUNKIYMPÄRISTÖ  
KAUPUNKIRAKENTAMISEN PALVELUALUE  
KAUPUNKIYMPÄRISTÖN TOTEUTUSSUUNNITTELU

**Solkitarha** **KATUSUUNNITELMA**

SUUNNITTELIJA FCG	SUUNNITTELUAVUSTAJA FCG	TARKASTANUT -	MITTAKAAVA 1:500, 1:100
PÄIVÄYS 10.1.2022	HYVÄKSYJÄ -	PIIRUSTUSNUMERO K6884006	MUUTOS

**FCG** FCG Finnish Consulting Group Oy  
Satamakatu 22  
20100 Turku  
Puh. 0104090  
www.fcg.fi

HYV.	10.1.2022	J.Vesterberg
TARK.	10.1.2022	E.Sankala
LAAT.	10.1.2022	T.Salminen