

TILAN PINTA-ALA N. 5900 m²

NYT RAKENNETTAVA KOKONAISALA 300 m²
 NYT RAKENNETTAVA KERROSALA 250 m²
 NYT RAKENNETTAVA HUONEISTOALA 180 m²
 NYT RAKENNETTAVA TILAVUUS 1000 m³


RAKENNUSTEN PALOLUOKKA P3
 KONEELLINEN ILMANVAIHTO
 RAKENNUKSISSA MAALÄMPÖ
 SÄHKÖVERKKOON KYTKETYT PALOVAROITTIMET
 LIITYTÄÄN KUNNAN VESI- JA VIEMÄRIVERKOSTOON
 Kaikki korkeusasemat uuden N2000-korkeusjärjestelmän mukaan!

853-487-16-0

87000

olemassalevy avo-oja

55000

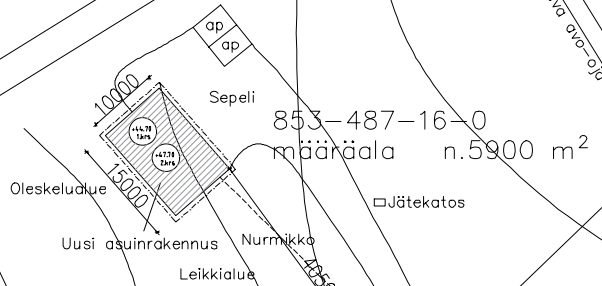

Oleskelualue

Uusi asuinrakennus
Nurmikko
Leikkialue

Jätekatos

853-487-16-0
määräala n.5900 m²

76000

103273910E

487:6:13

Paattistentie

Kytkeä vesilaitoksen
vesijohtoverkkoon

59

38.7

39.0

Muutos	Päiväys	Muutosnimenpide
Koosi/Kylo 487	Kortteli/tila 16	Tontti/Rno MÄRRÄALA
Rakennusnimenpide UUDISKOHDE	Piirustustila PÄÄPIIRUSTUS	Juska.nro 1(1)
Rakennuskohteen nimi ja osoite TALO RANTALA TOMI & KOIVISTO HEIDI PAATTISTENTIE 276 20400 TURKU	Piirustuksen sisältö ASEMAKAAVA	Mittakaava 1/500
BELLARC OY 0400-706375 ALOSTENKATU 9 A 4 21100 NANTALI	RA NINA HELIN Arkki 1	ARKK 1
	Työn nro	Päiväys
		Muutos
		20.05.2021