

ORIKETO (92)- 38- 2
Orikedonkatu 6
Tontin pinta-ala= 4512 m²
TTV
II
e= 0,50

RAKENNUSOIKEUSLASKELMA

| | |
|-------------------------|---------------------------|
| Sallittu rakennusoikeus | 2256 m ² |
| Käytetty rakennusoikeus | |
| 101425937D | 958 m ² |
| 101425938E | 604 m ² |
| Yhteensä | 1562 m² |

Käyttämättä jää 694 m²

101425938E


| | |
|--------------|-----------------------------|
| Tilavuus: | 4228 m ³ |
| Paloluokka: | P3 |
| Lämmitys: | ei lämmitystä |
| Ilmanvaihto: | ei koneellista ilmanvaihtoa |

TOIMENPIDE:

- tilapäisen hallin paikallaan pysyttäminen

Poikkeus:

- tilapäinen rakennus sijaitsee osittain kaavassa pysäköimiseen määrättyllä tontin osalla

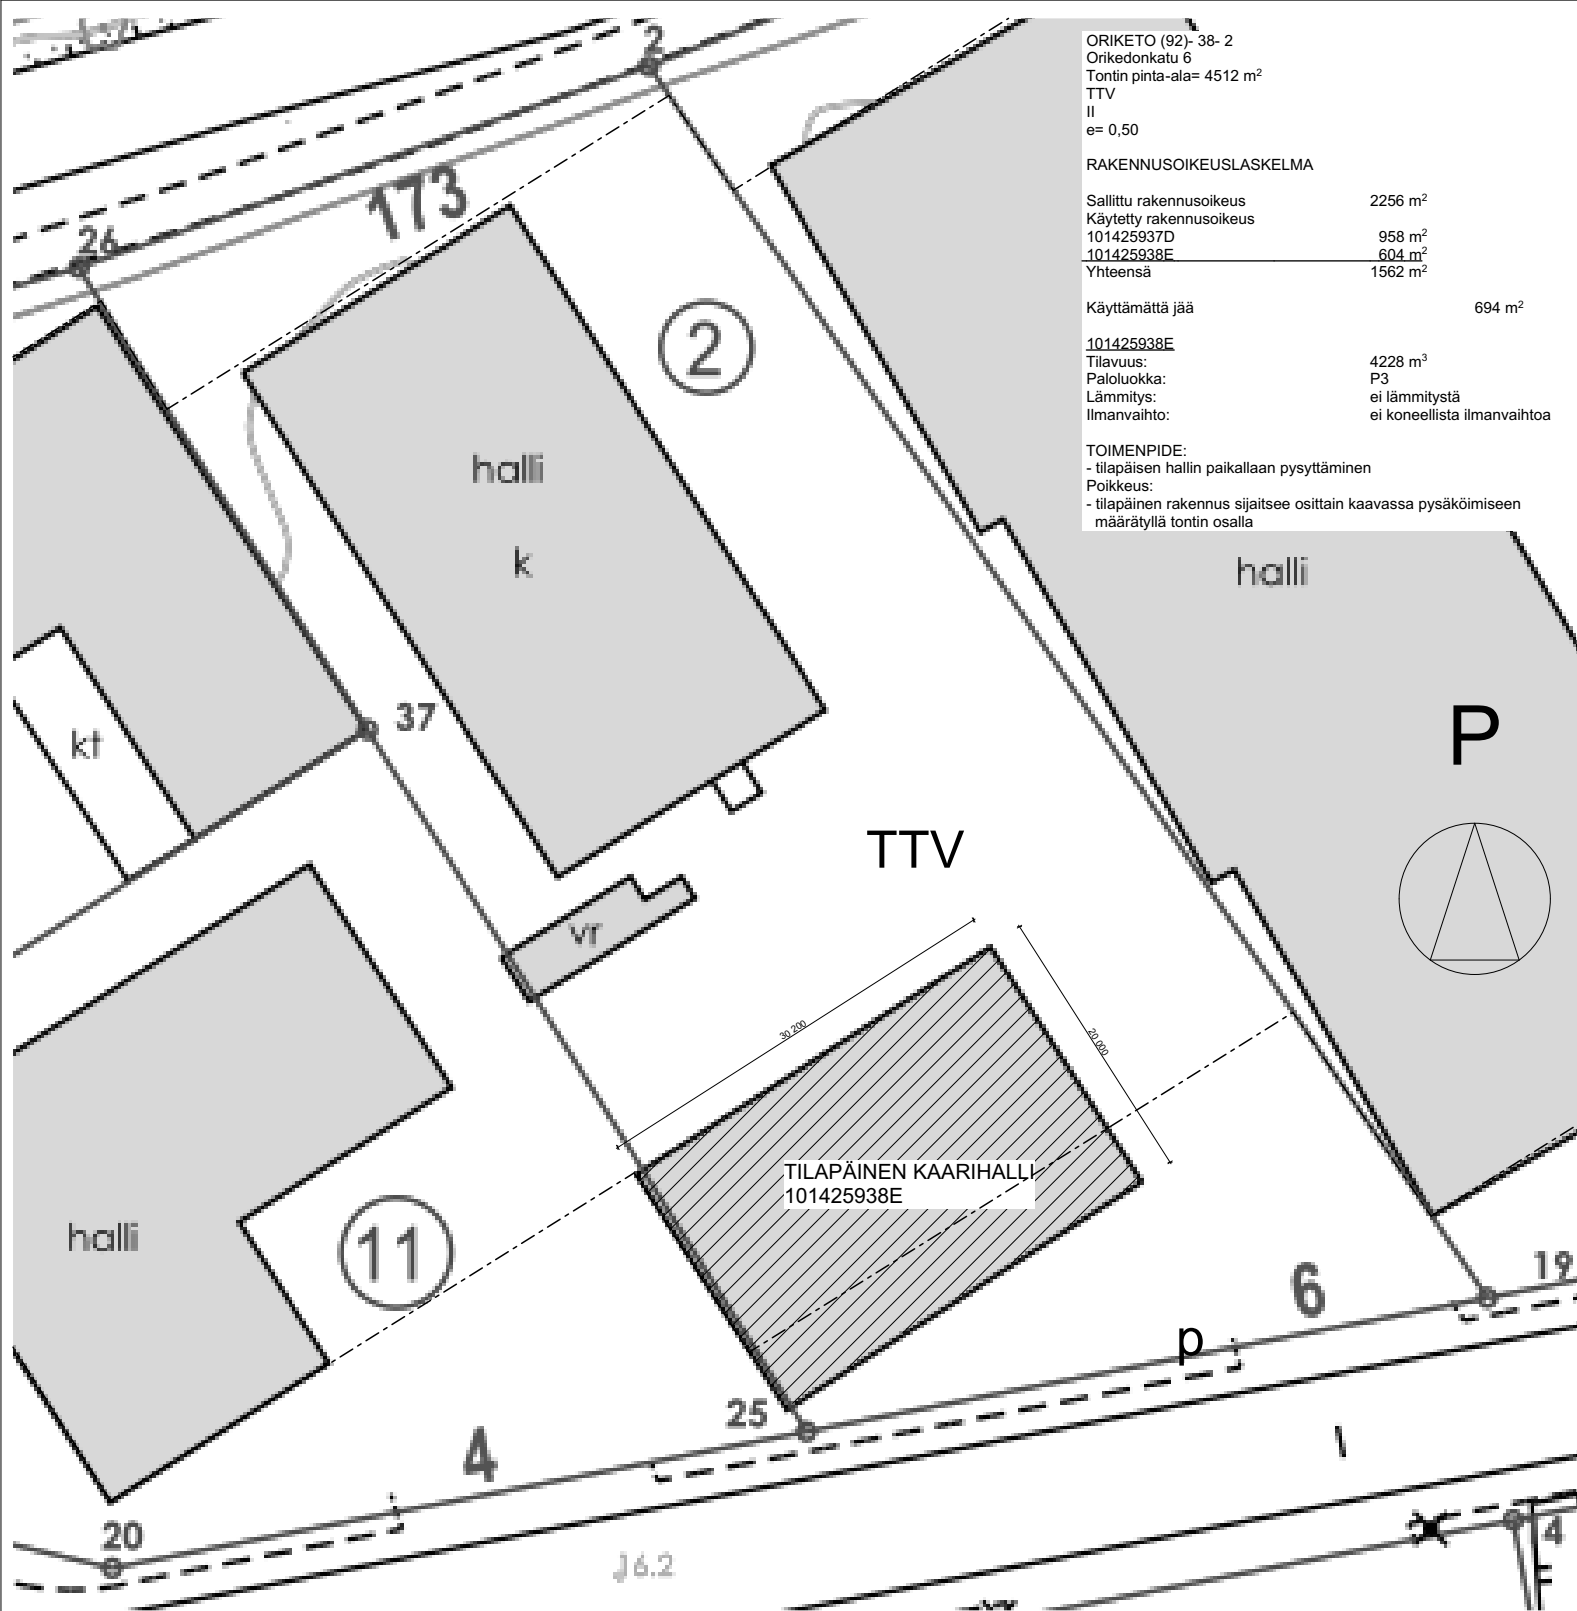

| | | |
|--|--|-----------------------|
| Rakennustoimenpide Tilapäisen luvan jatkaminen | Piirustuslaji Poikkeamislupa | Juokseva nro |
| Rakennuskohde Suju-Plast Ky Orikedonkatu 6 20380 Turku | Piirustuksen sisältö Asemapiirustus | Mittakaava |
| Suunnittelijan yhteystiedot: yritys, osoite ja puhelinnumero PLM Solution Design Oy Matintie 4 21250 Masku 040-5309984  | Työnumero 8121 | Piirustuksen ID A4 |
| Vastuullinen suunnittelija: nimi, tutkinto, allekirjoitus ja päiväys  rak.arkkitehti, Merja Nummelin-Kasen | Suunnitteluala ARK | Muutos 5419 |
| 09.10.2021 päiväys | | |