


ASEMAPIIRUSTUS 1:500

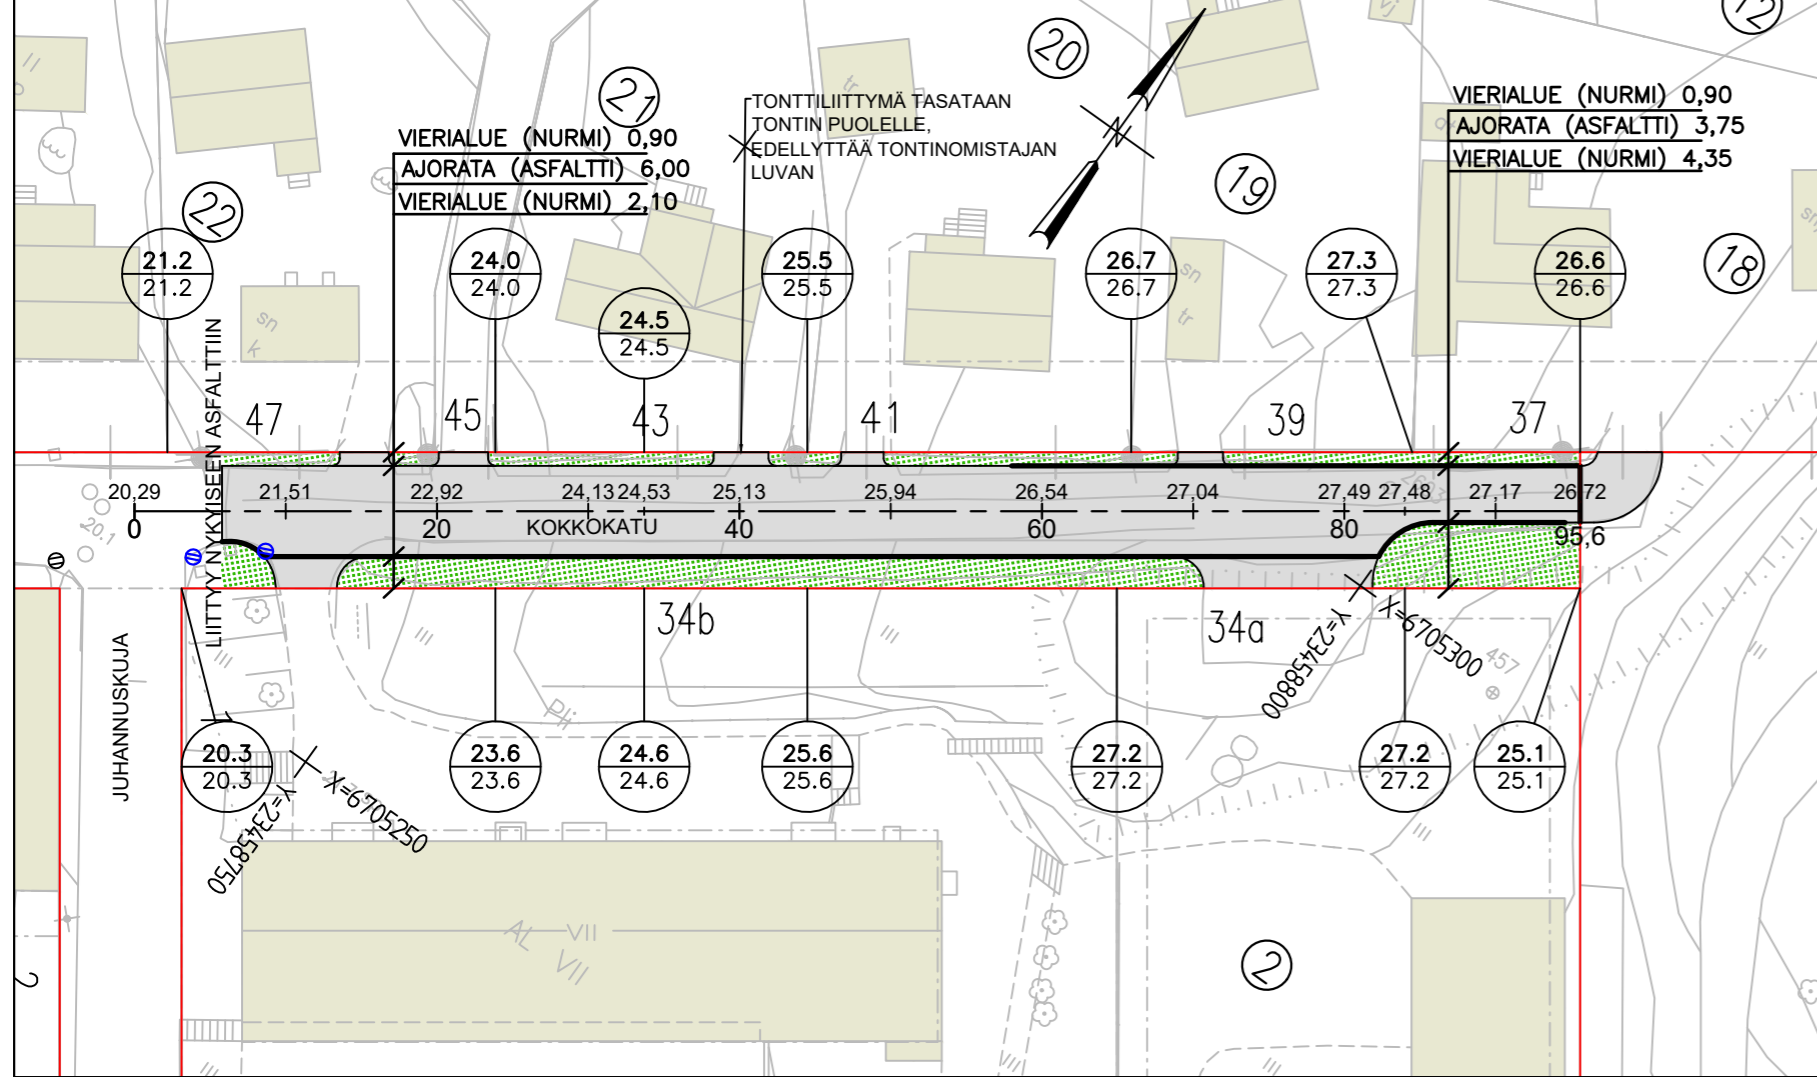

MERKINTÖJEN SELITYKSIÄ

-  Viheralue
-  Asfaltti, Ajorata
-  suunniteltu maanpinta  
nykyinen maanpinta
-  Korttelinumero
-  Tonttinumero
-  Betoni reunatuki, liimattava, h=8cm
-  Nykyinen valaisin
-  Hulevesikaivo nykyinen
-  Hulevesikaivo suunniteltu

Koordinaattijärjestelmät:  
Taso X,Y: ETRS-GK23  
(EUREF-FIN)  
Korkeus Z: N2000

HYVÄKSYNYT:  
VIRAN PUOLESTA:

KAUPUNGINOSA: POHJOLA  
ASEMAKAAVA: 20/1996 21.04.1997  
DIAARINUMERO: -  
LIIKENNESUUNNITELMA:  
KATULOUKKA: 5

KORVAA PIIRUSTUKSEN:  
KORVAA OSITTAIN PIIRUSTUKSEN: C 5802 002, 003, 004

KORVATTU PIIRUSTUKSELLA:  
KORVATTU OSITTAIN PIIRUSTUKSELLA:

TUNN. MUUTOS TAI TÄYDENNYS PÄIVÄYS SUUNNIT./PIIRT. TARK./HYV.

TURUN KAUPUNKI, KAUPUNKIYMPÄRISTÖ  
KAUPUNKIRAKENTAMISEN PALVELUALUE  
KAUPUNKIYMPÄRISTÖN TOTEUTUSSUUNNITTELU


Puolalanenkatu 5  
20100 Turku  
etunimi.sukunimi@turku.fi  
puh 02-330 000

KOHDE: Kokkokatu  
Välillä Juhannuskuja – Juhannuskukkula


SISÄLTÖ: KATUSUUNNITELMA

SUUNNITTELUJA FCG	SUUNNITTELUAVUSTAJA FCG	TARKASTANUT -	MITTAKAAVA 1:500, 1:100
PÄIVÄYS 21.3.2022	HYVÄKSYJÄ -	PIIRUSTUSNUMERO K 7367 004	MUUTOS


POIKKILEIKKAUS 1:100/1:100

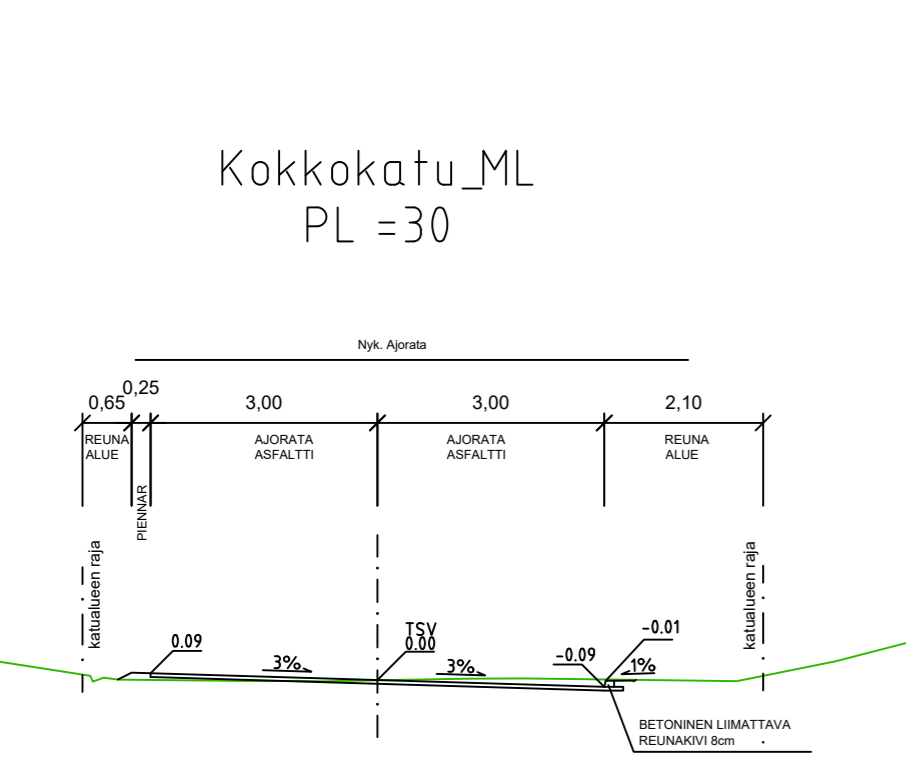

POIKKILEIKKAUS 1:100/1:100

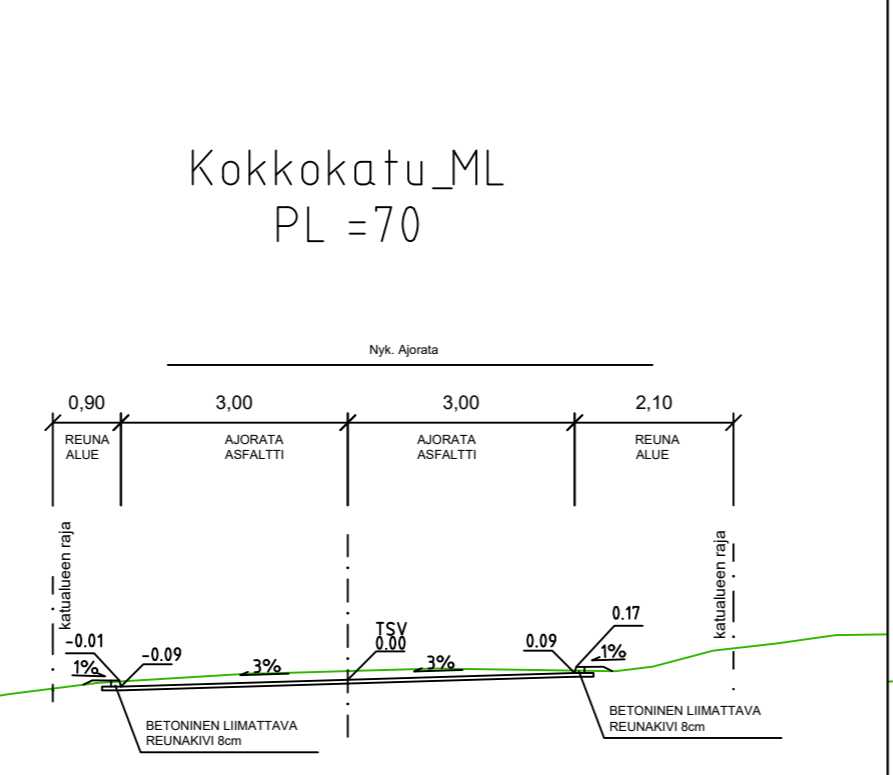

POIKKILEIKKAUS 1:100/1:100

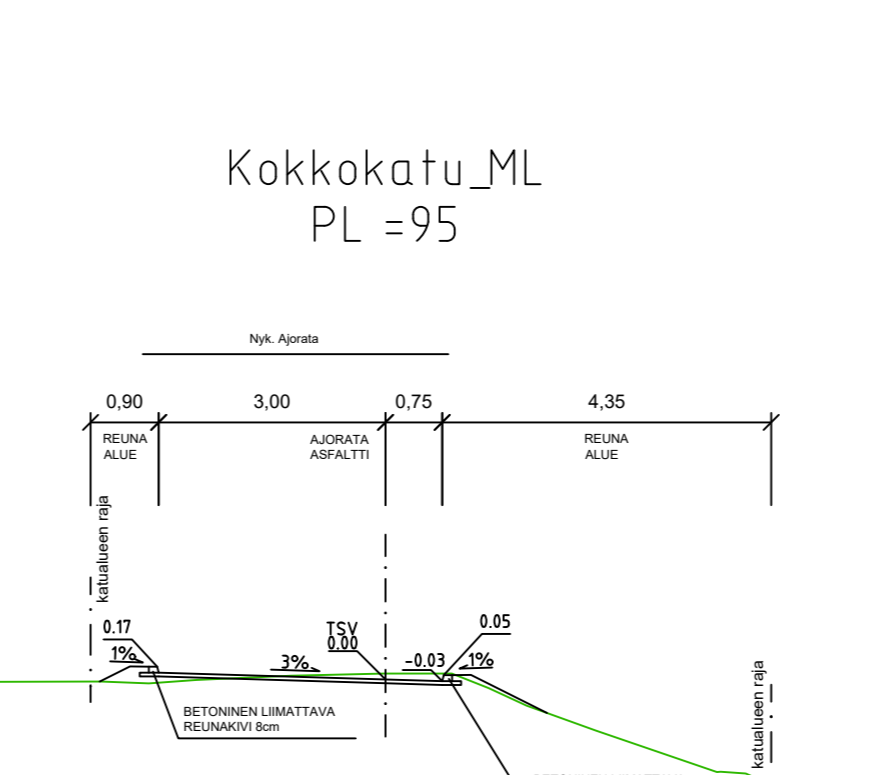

**FCG** FCG Finnish Consulting Group Oy  
Satamakatu 22  
20100 Turku  
Puh. 0104090  
www.fcg.fi

HYV.	21.3.2022	J.Vesterberg
TARK.	21.3.2022	E.Sankala
LAAT.	21.3.2022	T.Salminen