



- MERKINTÖJEN SELITYKSIÄ**
- Ajorata, asfaltti
  - Jalankulkuväylä, asfaltti
  - Viheralue
  - Betonilaatta
  - Betonikiveys
  - suunniteltu maanpinta
  - nykyinen maanpinta
  - Keskiinjo ja suunniteltu korkeusasema
  - Korttelinnumero
  - Tonttinumero
  - Reunatuki, betoni
  - Reunatuki madallettu, betoni
  - Nykyinen valaisin
  - Hulevesikaivo nykyinen, poistettava
  - Hulevesikaivo nykyinen
  - Hulevesikaivo suunniteltu
  - Suunniteltu valaisin
  - Virtaussuunta

PITUUSLEIKKAUS 1:100/1:1000

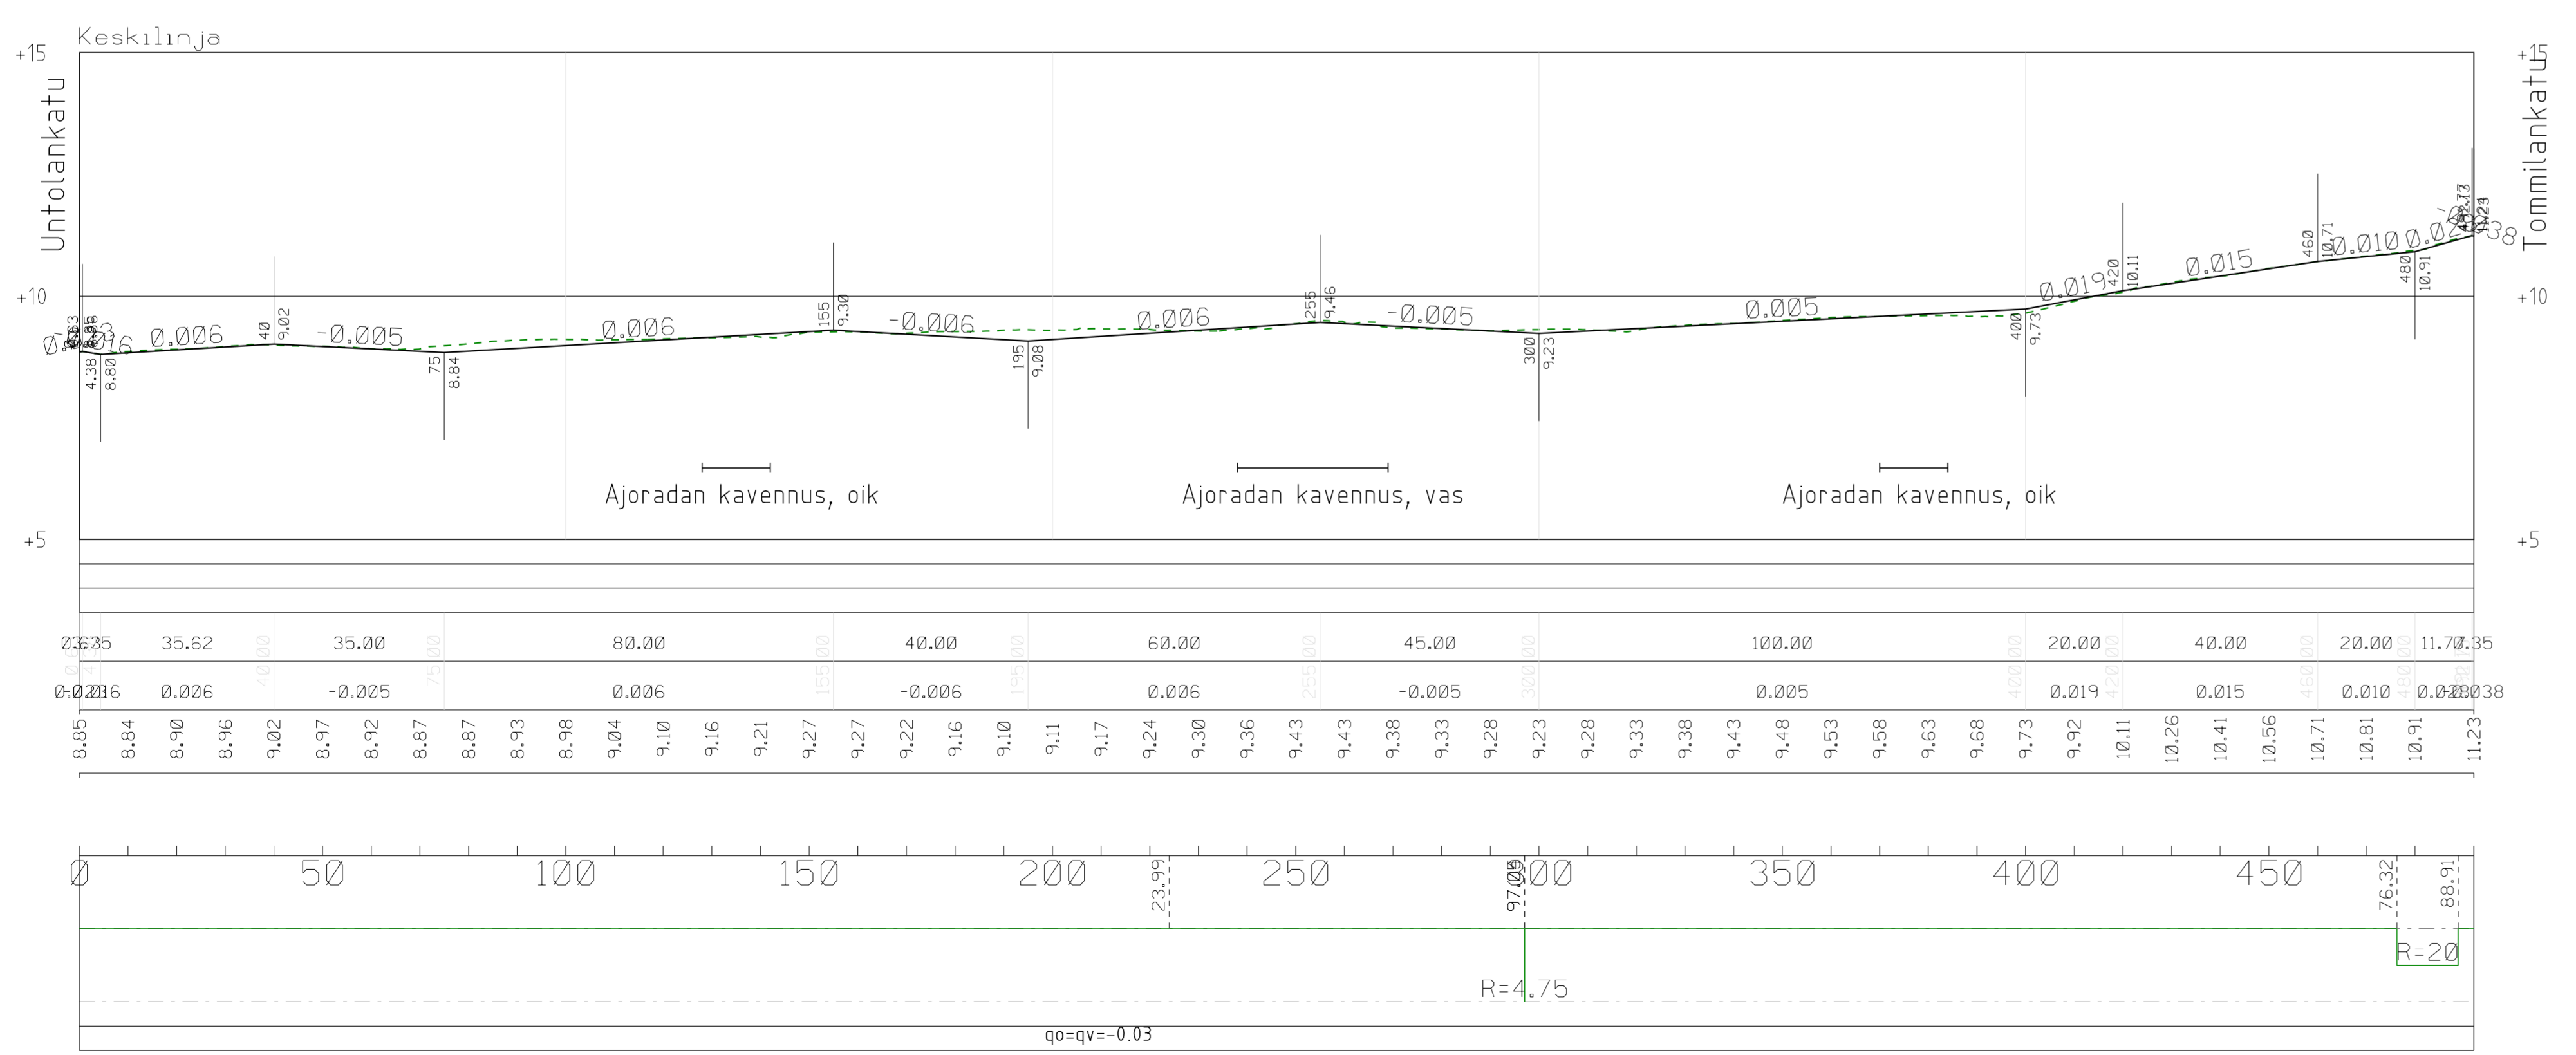

TYYPPIPOIKILEIKKAUKSET 1:100/1:100

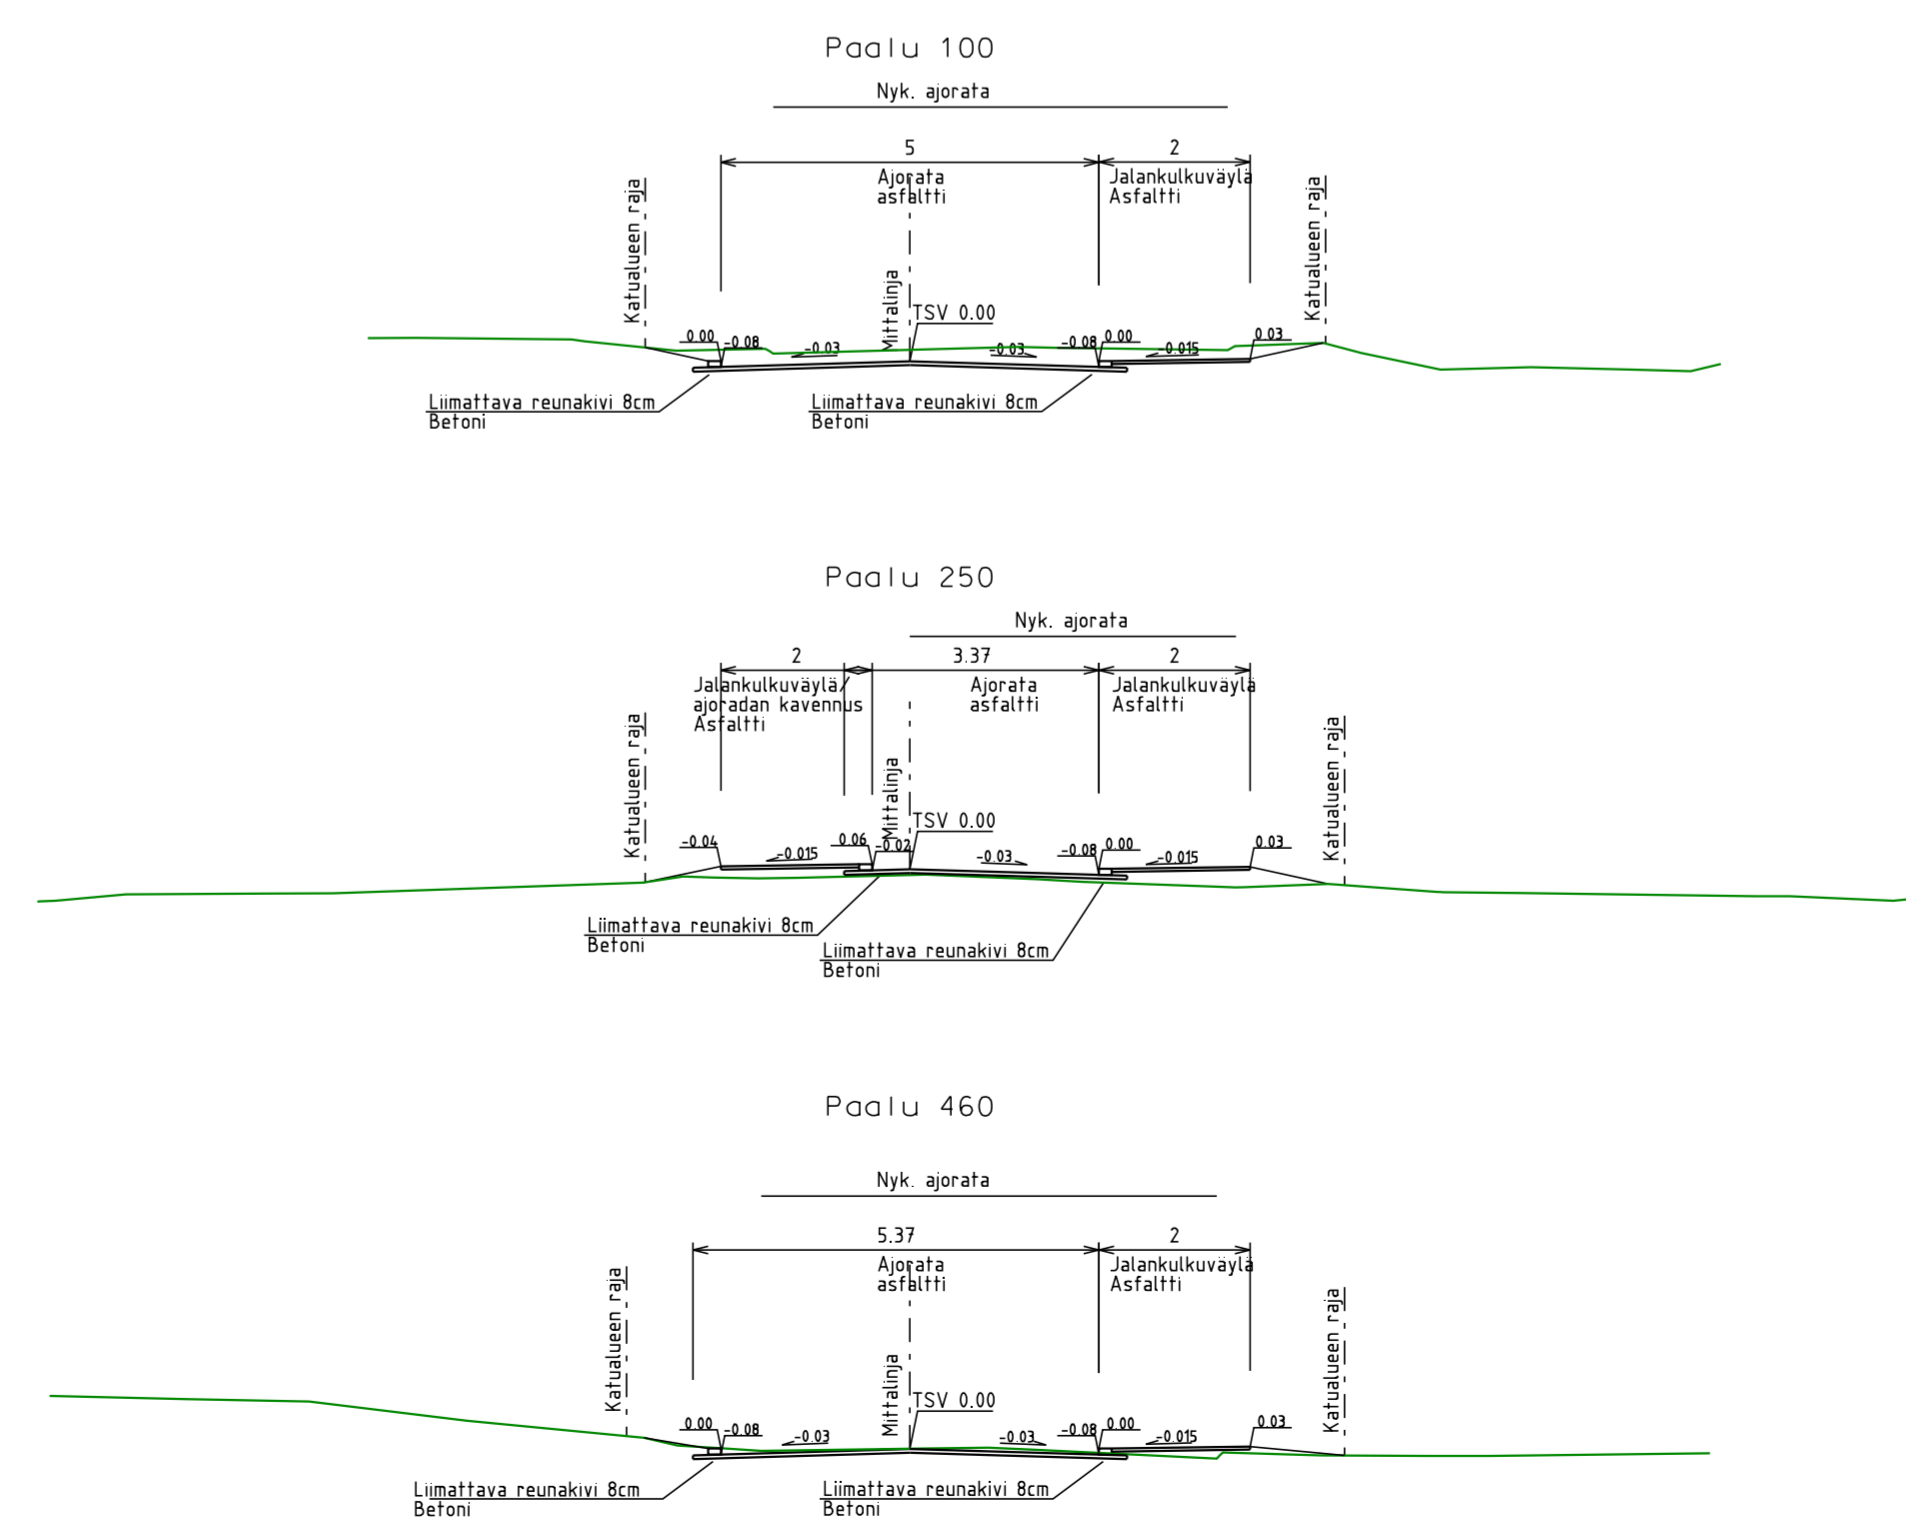

Koordinaattijärjestelmät:  
Taso: X,Y: ETRS-GK23  
(EUREF-FIN)  
Korkeus: Z: N2000

HYVÄKSYNTI:  
VIRAN PUOLESTA:

KAUPUNGINOSA: KBrh01\_072  
ASEMAKAAVA: 15.1.1983 (18/1980)  
DIARINUMERO: 14038-2021  
LIKENNESUUNNITELMA:  
KATULOUKKA: 4

KORVAUSPIRUSTUKSEN:  
KORVAUS OSTITAN PIIRUSTUKSEN: Korvaus ostitan piirustukset R. 3629 012, D. 3629 013

KORVATTU PIIRUSTUKSELLA:  
KORVATTU OSTITAN PIIRUSTUKSELLA:

TUNNUS, MUUTOS, TAI TÄYDENNYS: ERMWS SUUNNIT./PART. TARK./OHJ.

**TURUN KAUPUNKI, KAUPUNKIYMPÄRISTÖ**  
KAUPUNKIRAKENTAMINEN  
KAUPUNKIYMPÄRISTÖN TOTEUTUSSUUNNITELMA

KOHDE: Ylitolankatu  
KATUOSUUNNITELMA

SUUNNITTELIJA: FCG SUUNNITTELIJOUSTALA  
TARKASTAJAT: FCG  
MITTAKAAVA: 1:500, 1:100  
PIIRUSTUSNUMERO: K. 3629 015  
MUIUTOS:

HYV. 17.3.2022 J. Vesterberg  
TARK. 17.3.2022 J. Vesterberg  
LAATI 17.3.2022 E. Sankola

FCG Suunnittelu ja tekniikka Oy  
Särmäkatu 22  
20100 Turku  
Puh. 01040990  
www.fcg.fi