


ASEMAPIIRUSTUS 1:500

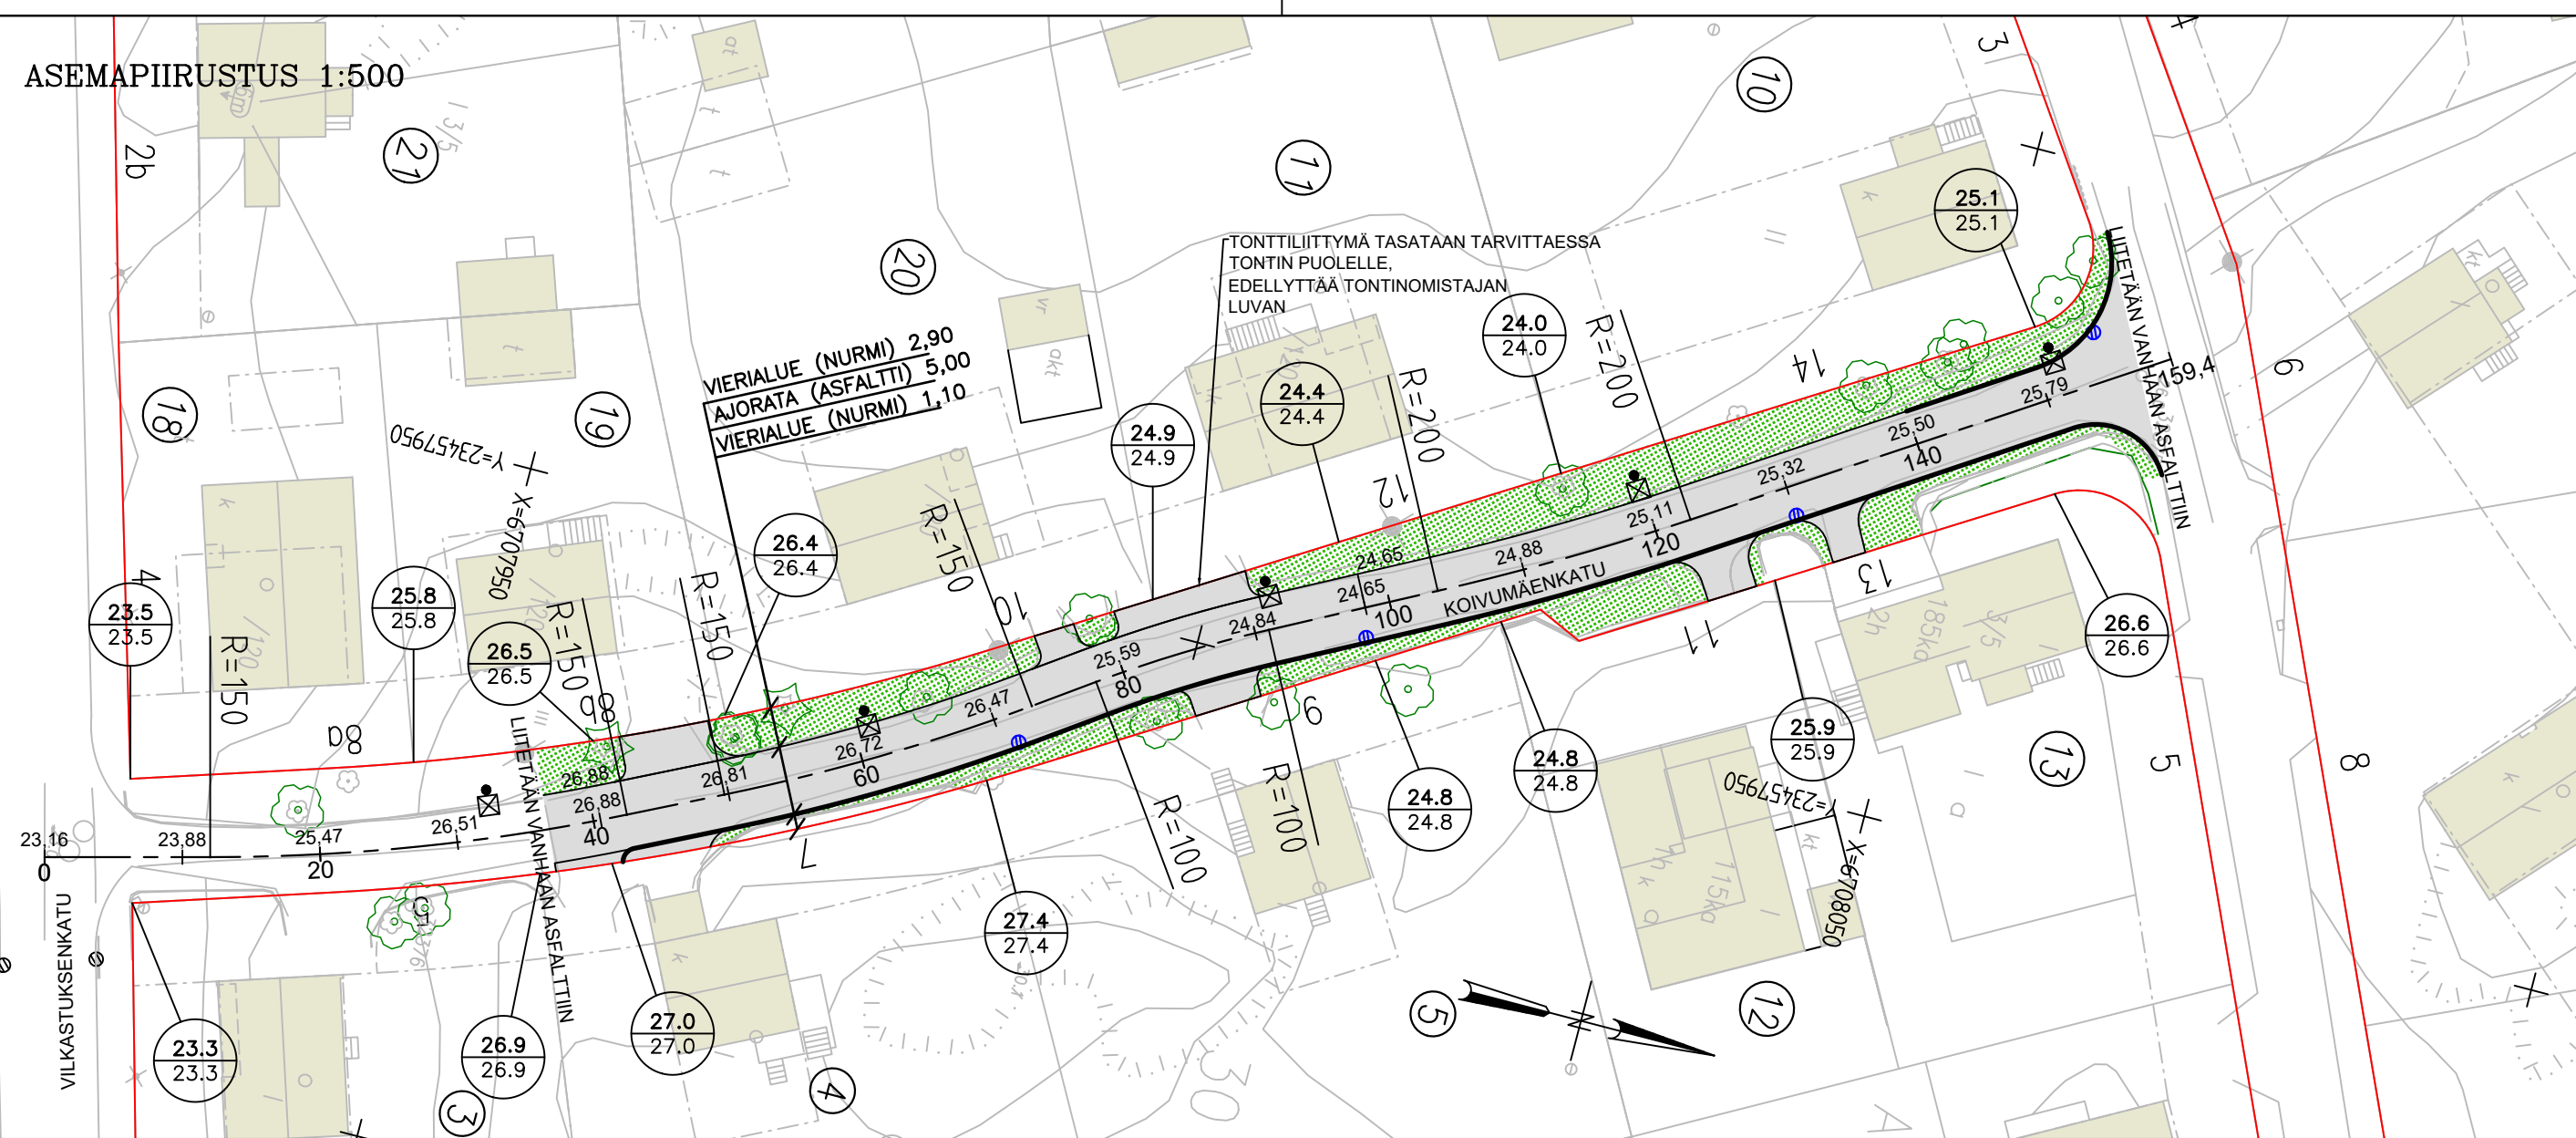

MERKINTÖJEN SELITYKSIÄ

-  Vihervalue
-  Asfaltti, Ajourata
-  suunniteltu maanpinta  
nykyinen maanpinta
-  Korttelinumero
-  Tonttinumero
-  Betoni reunatuki, liimattava, h=8cm
-  Nykyinen valaisin
-  Suunniteltu valaisin
-  Hulevesikaivo nykyinen
-  Hulevesikaivo suunniteltu

Koordinaattijärjestelmät:  
Taso X,Y: ETRS-GK23  
(EUREF-FIN)  
Korkeus Z: N2000

HYVÄKSYNYT:  
VIRAN PUOLESTA:


KAUPUNGINOSA: TERÄSRAUTELA  
ASEMAKAAVA: 13/1979 23.10.1981  
DIAARINUMERO: -  
LIKENNESUUNNITELMA:  
KATULUOKKA: 5

KORVAA PIIRUSTUKSEN:  
KORVAA OSITTAIN PIIRUSTUKSEN: C 2752 002

KORVATTU PIIRUSTUKSELLA:  
KORVATTU OSITTAIN PIIRUSTUKSELLA:


POIKKILEIKKAUS 1:100/1:100

Koivumäenkatu\_ML  
PL =60

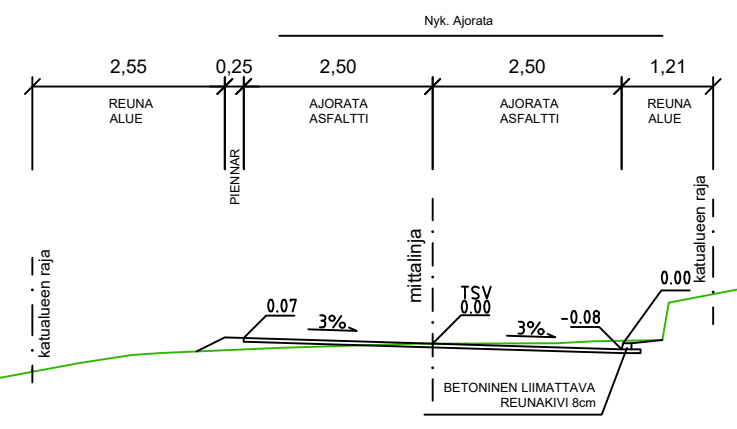

POIKKILEIKKAUS 1:100/1:100

Koivumäenkatu\_ML  
PL =146

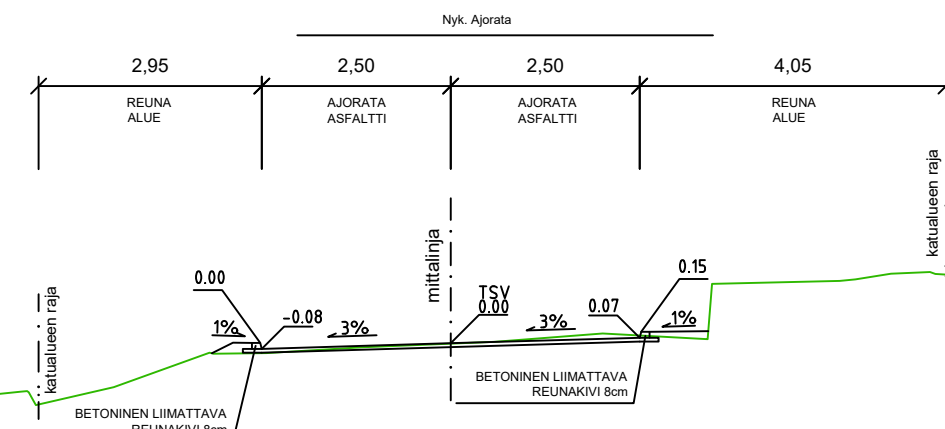

TUNN. MUUTOS TAI TÄYDENNYS PÄIVÄYS SUUNNIT./PIIRT. TARK./HYV.

TURUN KAUPUNKI, KAUPUNKIYMPÄRISTÖ  
KAUPUNKIRAKENTAMISEN PALVELUALUE  
KAUPUNKIYMPÄRISTÖN TOTEUTUSSUUNNITELMA

Puolalankatu 5  
20100 Turku  
etunimi.sukunimi@turku.fi  
puh 02-330 000

KOHDE: **Koivumäenkatu**  
Välillä Kaivolankatu –  
Teräsrautela – 29–19 kohdalla

SISÄLTÖ: **KATUSUUNNITELMA**

SUUNNITTELIJA FCG	SUUNNITTELUAVUSTAJA FCG	TARKASTANUT -	MITTAKAAVA 1:500, 1:100
PÄIVÄYS 21.3.2022	HYVÄKSYJÄ -	PIIRUSTUSNUMERO K 2752 004	MUUTOS

<b>FCG</b>	FCG Finnish Consulting Group Oy Satamakatu 22 20100 Turku Puh. 0104090 www.fcg.fi	HYV.	21.3.2022	J.Vesterberg
		TARK.	21.3.2022	E.Sankala
		LAAT.	21.3.2022	T.Salminen