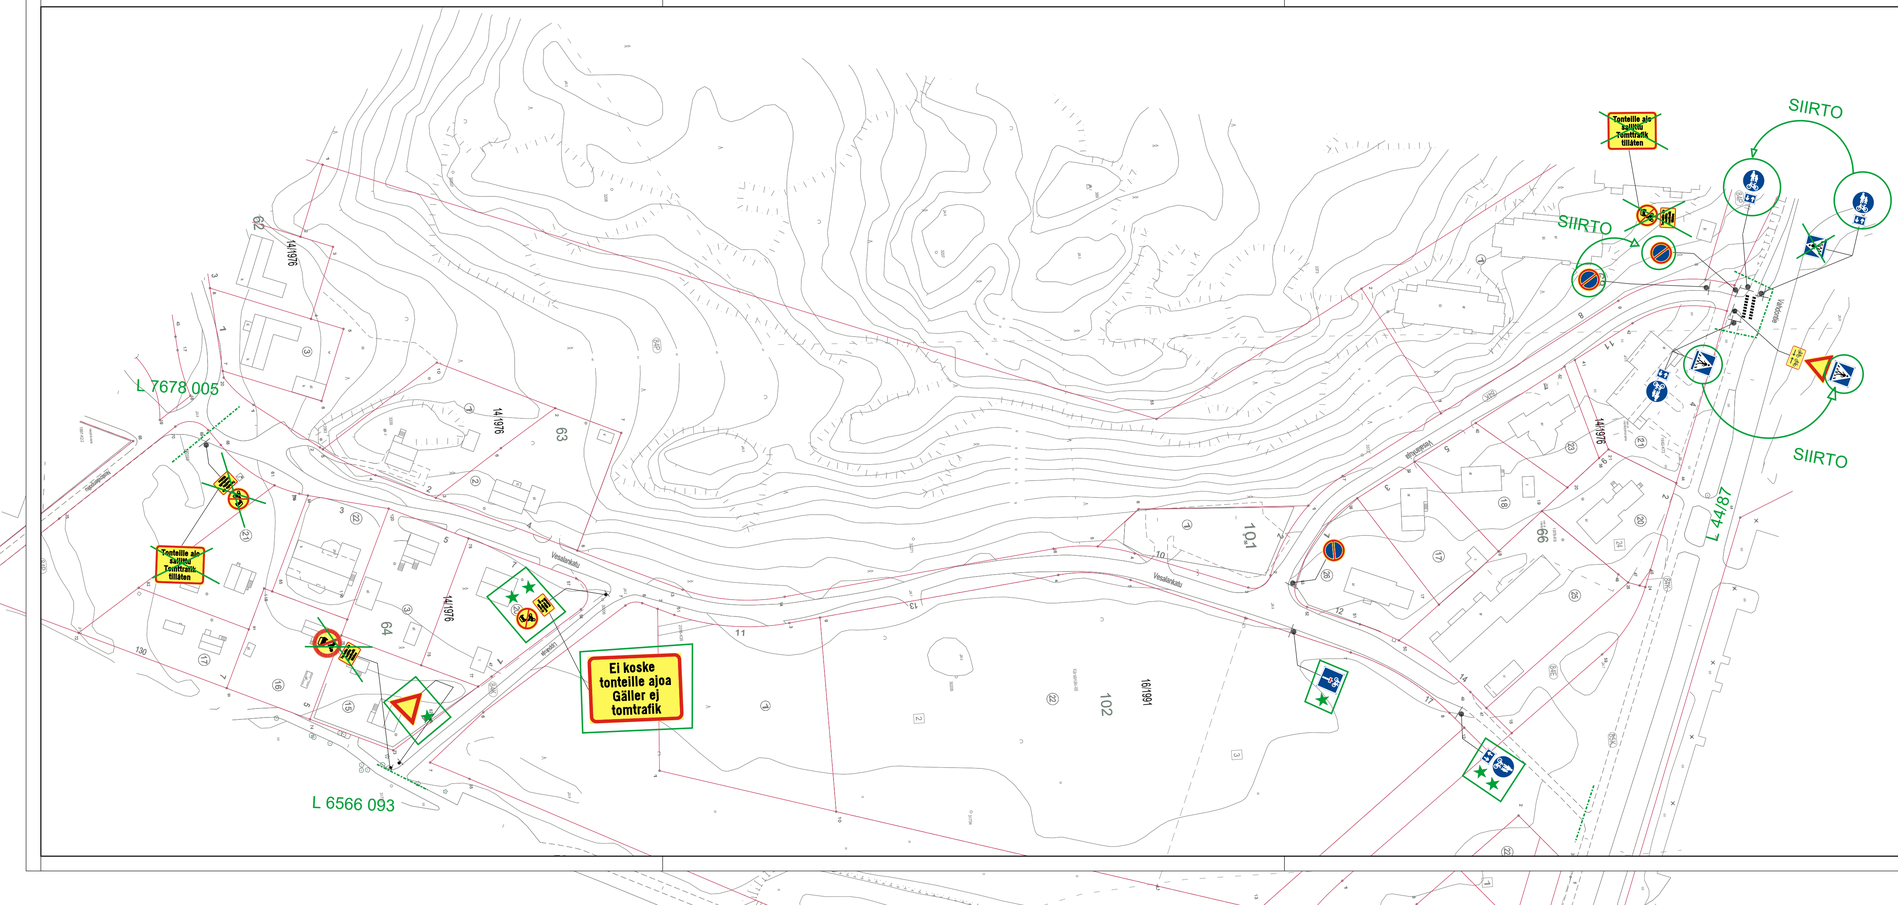

★ = Uusi

HYVÄKSYNYT:
VIRAN PUOLESTA:

KAUPUNGINOSA: RUNOSMÄKI

KORVAA PIIRUSTUKSEN: 153/78, 27a/93
KORVAA OSITTAIN PIIRUSTUKSEN:

KORVATTU PIIRUSTUKSELLA:
KORVATTU OSITTAIN PIIRUSTUKSELLA:

MUUTOS TAI TÄYDENNYS	PÄIVÄYS	SUUNNIT. / PIIRT.	TARK.	D:o nro.	HYV.

TURUN KAUPUNKI, KAUPUNKIYMPÄRISTÖ
KAUPUNKISUUNNITTELU JA MAAOMAISUUS
LIIKENNESUUNNITTELU

KOHDE
Vesalankatu
Vesalankuja
Lippukuja

SISÄLTÖ
LIIKENTEENOHJAUSSUUNNITELMA

SUUNNITTELIJA	SUUNNITTELUAVUSTAJA	TARKASTANUT	MITTAKAAVA	D:o nro
H.Jaakkola	J.Rouvinen		1:1000	4819-2022
PÄIVÄYS	HYVÄKSYJÄ		PIIRUSTUSNUMERO	
10.5.2022			L 7062 013	