


★ = UUSI

<b>Ote liikenteenohjaussuunnitelmasta n:o L 5730 145</b>	
Markulantie, Väli: Kuninkojantie - Vanha Kuninkojantie	
Ajokaistojen yhdistäminen	pvm 21.6.2021 EP / JR
	mittakaava 1:1000
	ykl
Diario nro. 7388-2021	suunn.pääll.

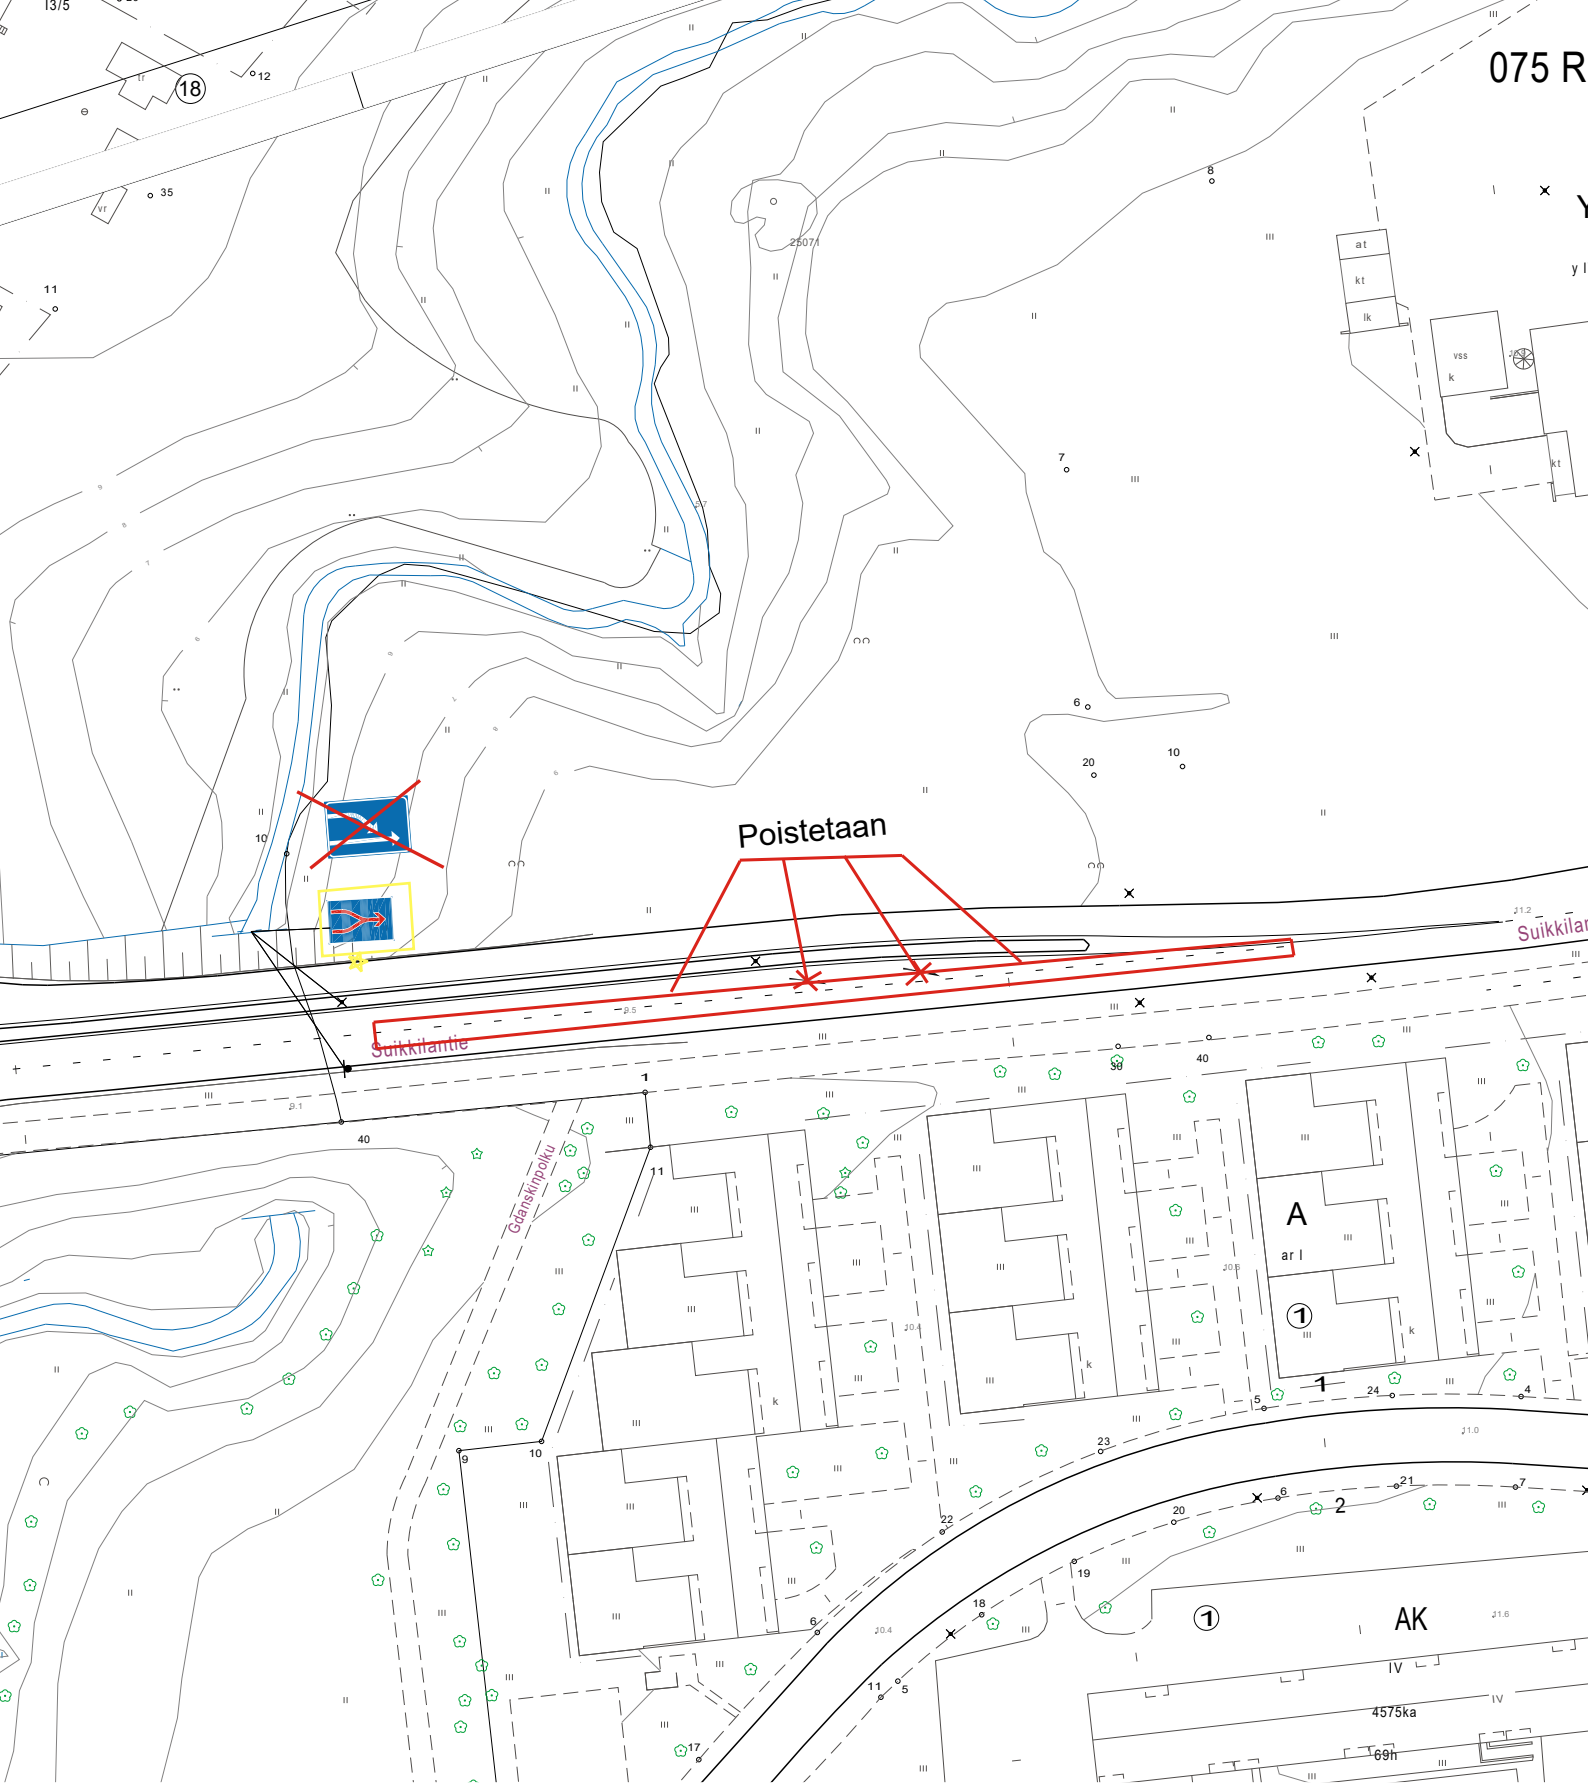

★ = UUSI

<b>Ote liikenteenohjaussuunnitelmasta</b> L 6893 155	
Suikkilantie, Väli: Pläkkikaupunginkatu - Göteborginkatu	
Ajokaistojen yhdistäminen	pvm 21.6.2021 HJ / JR
	mittakaava 1:1000
	ykl
Diario nro. 7388-2021	suunn.pääll.