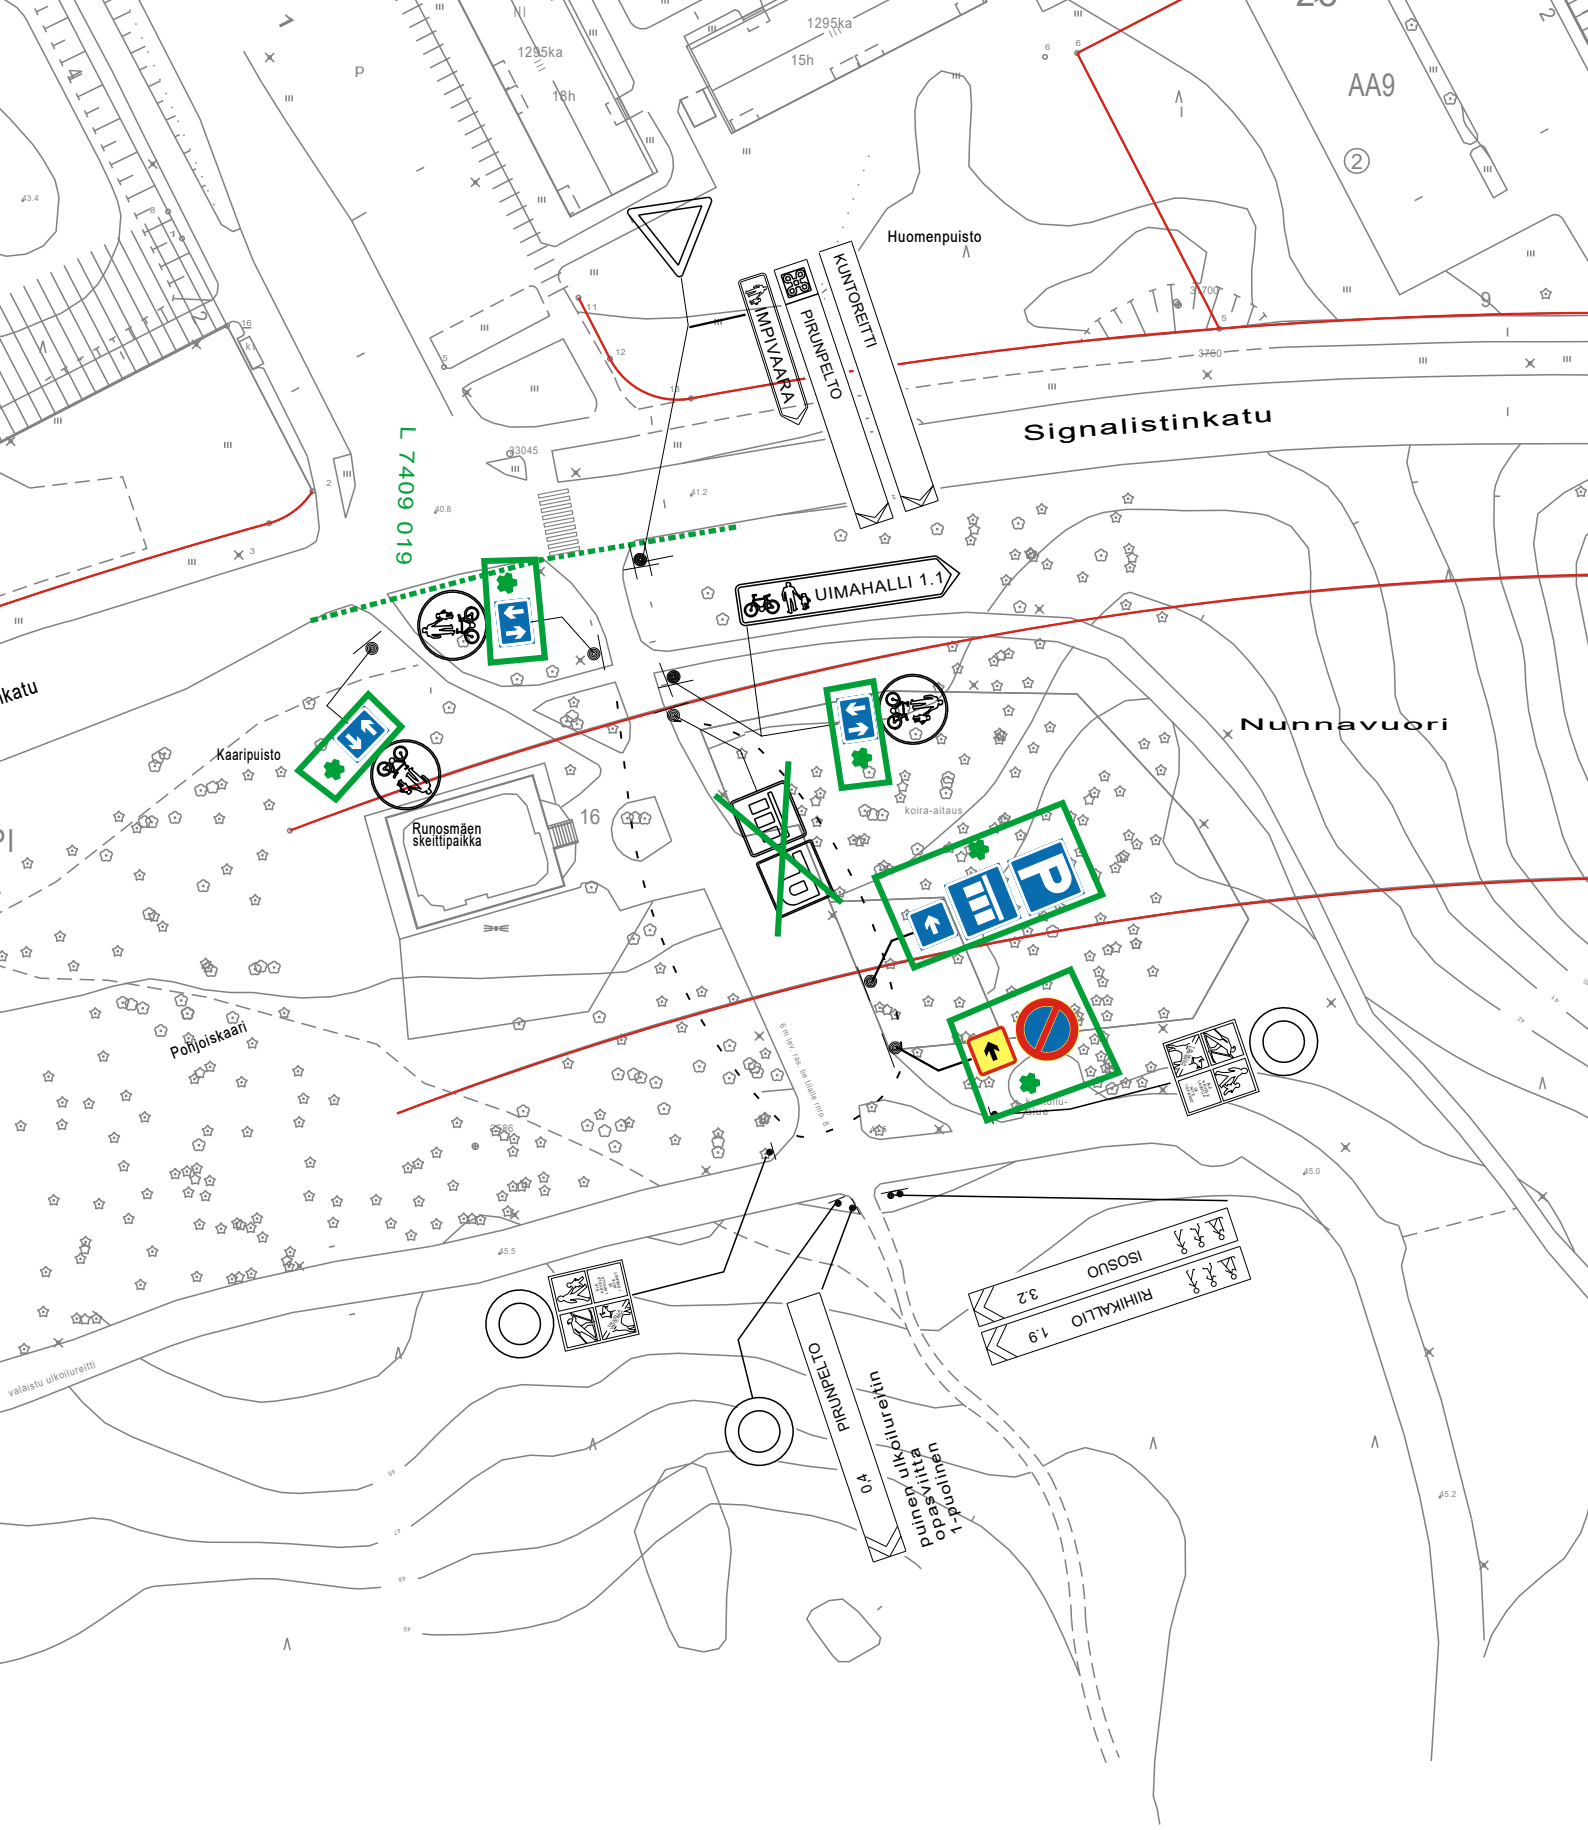

✿ = UUSI

Ote liikennesuunnitelmasta n:o L 7899 005	
Nunnavuori (puisto)	
P-ALUEEN MERKKIMUUTOKSET	pvm 23.5.2022 EP/TO
	mittakaava 1:1000
	ykl
Diario 5499-2022	suunn.pääll.