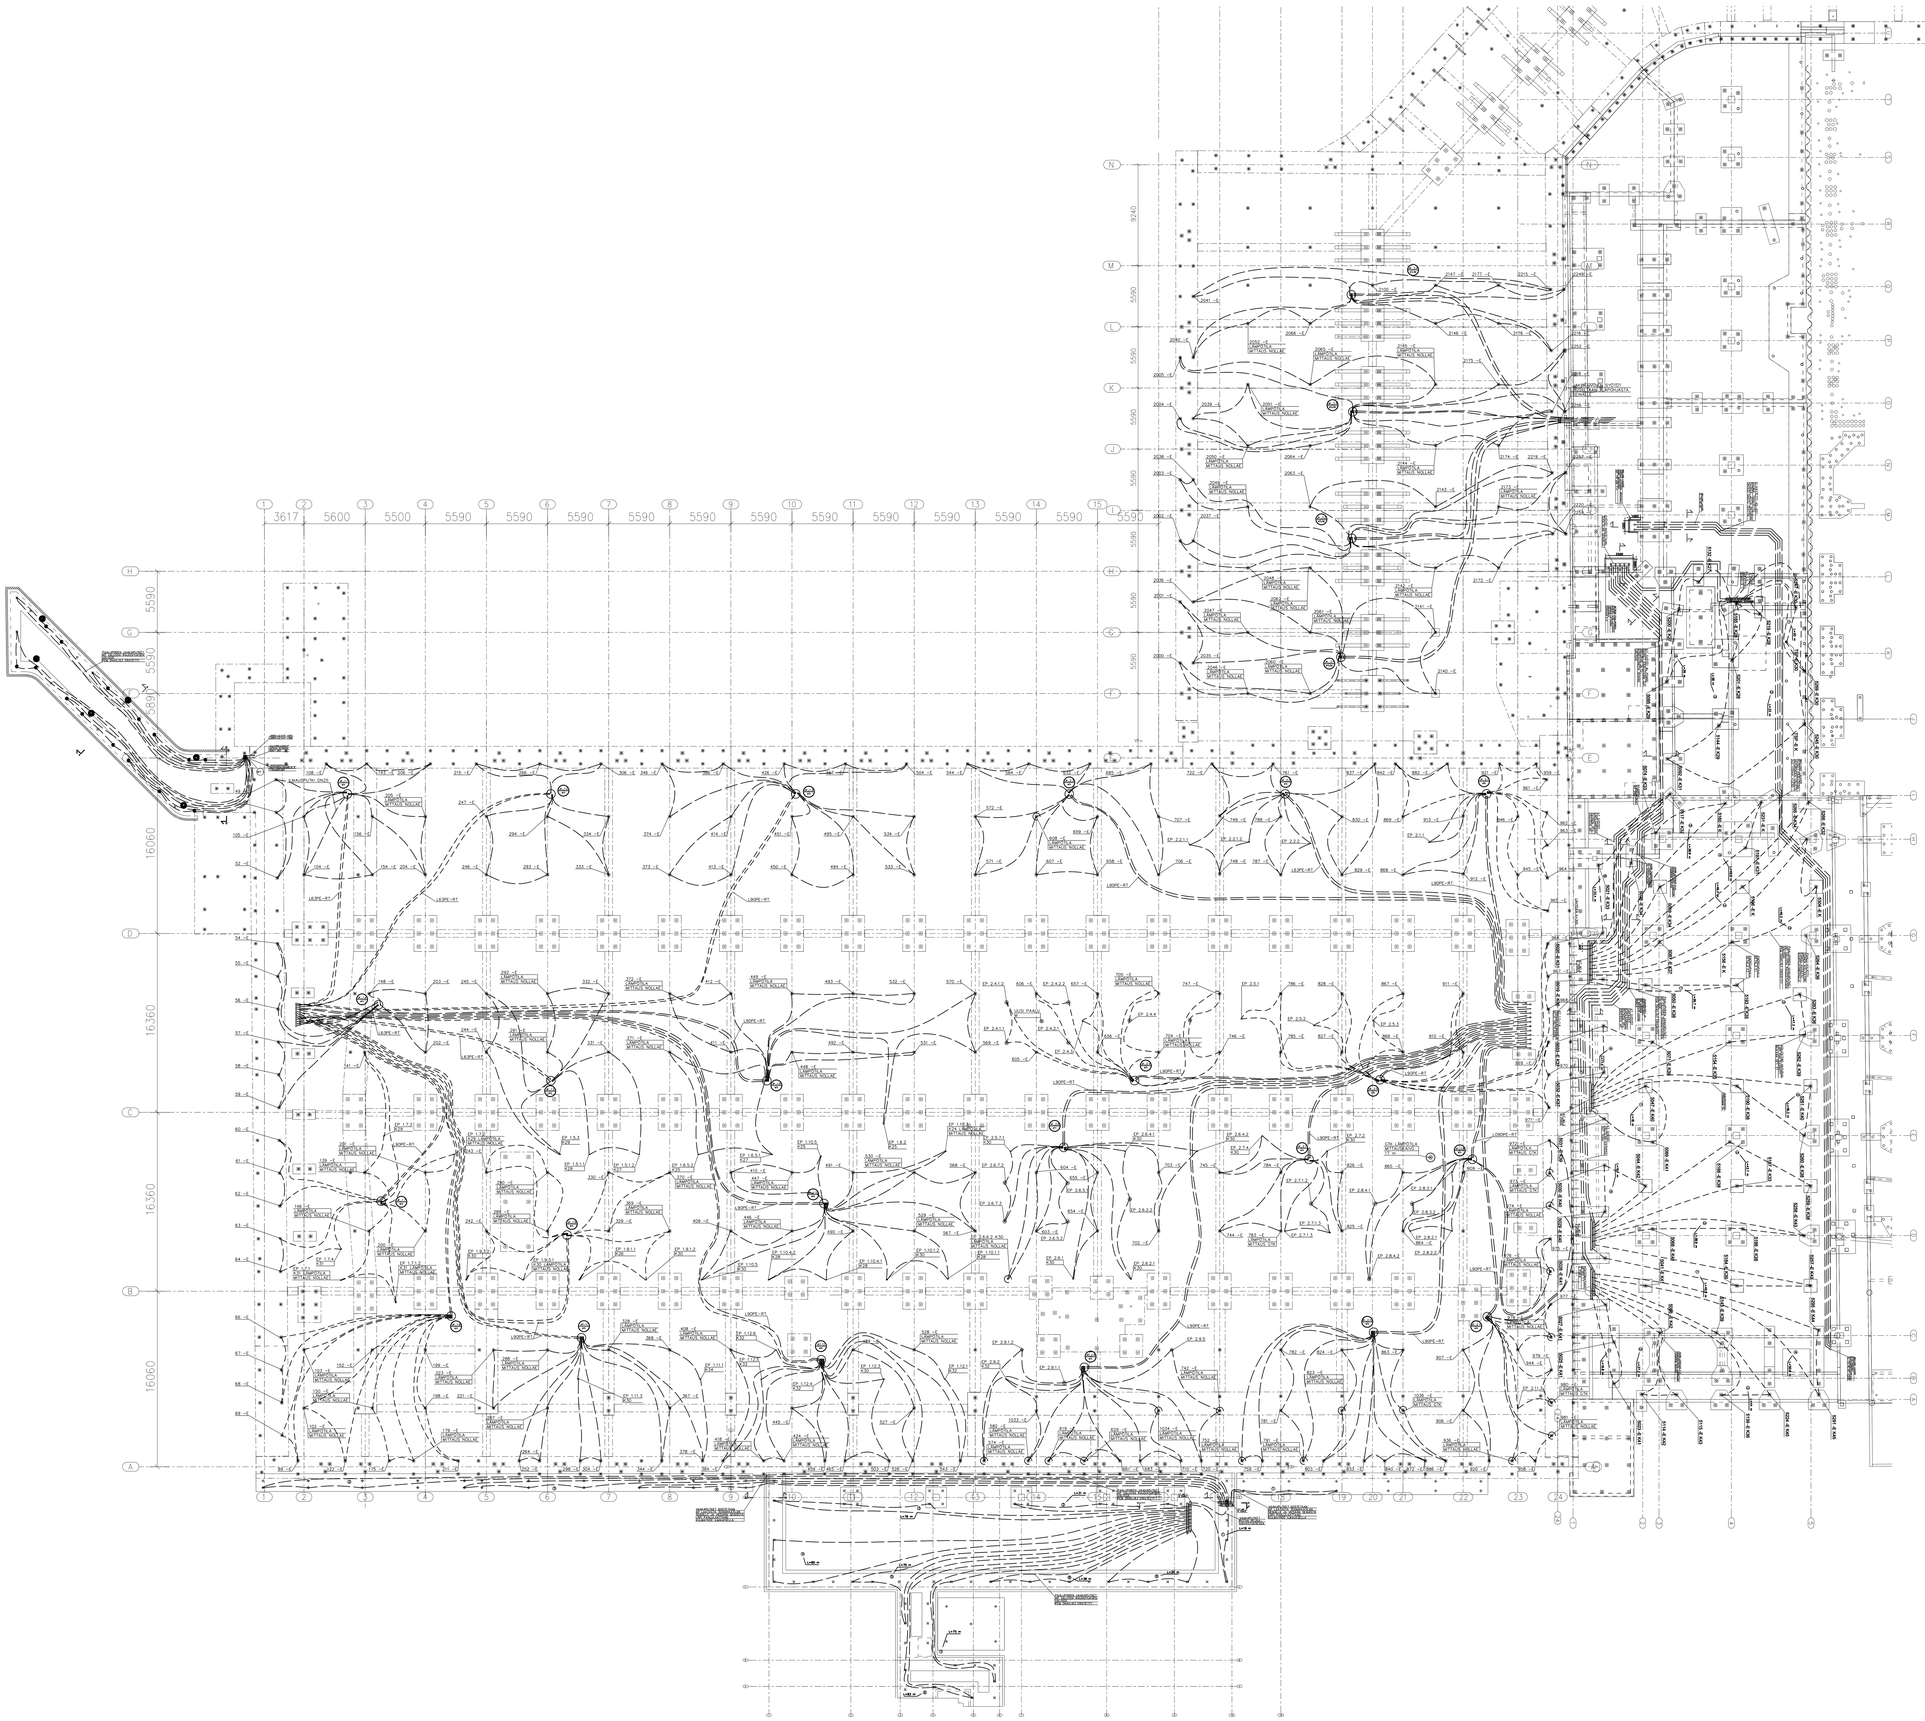

KOSKA/YKL KORTELI/TILA TONTTI/RN:O		VIRANOMAISTEN ARKISTOMERKINTÖJÄ VARTEN	
KAUPPATORI			
RAKENNUSOSAN NIMI		PIIRUSTUSLAJI	JUOKS. N:O
UUDISRAKENNUS		ENERGIA	
RAKENNUSKOHTEEN NIMI JA OSOITE		PIIRUSTUKSEN SISÄLTÖ	MITTAKAVAAT
TURUN TORIPARKKI KOY TURUN METRO KAUPPATORI 20100 TURKU		ENERGIAPAALUPUTKITUS TORIPARKKI JA AURA-, EERIKIN- JA KAUPPIASKADUN METROT	1:200
nollaE LEMMINKÄISENKATU 14-18 A 20520 TURKU 0207 432 222	SUUNN. AM PIRT. / HYVÄ. TARK. / PVM 23.2.2022 / ALLEKIRJ. Antti Malinka	SUUNNITTELULAJA, TYÖN NUMERO JA PIIRUSTUKSEN NUMERO LVI 20011 290	MUUTOS TILAAJAN N:O