
 Tontti 853-84-108-4 (Kärsämäki), pinta-ala 822 m<sup>2</sup>

 Perustettu vesi- ja viemärijohtorasite

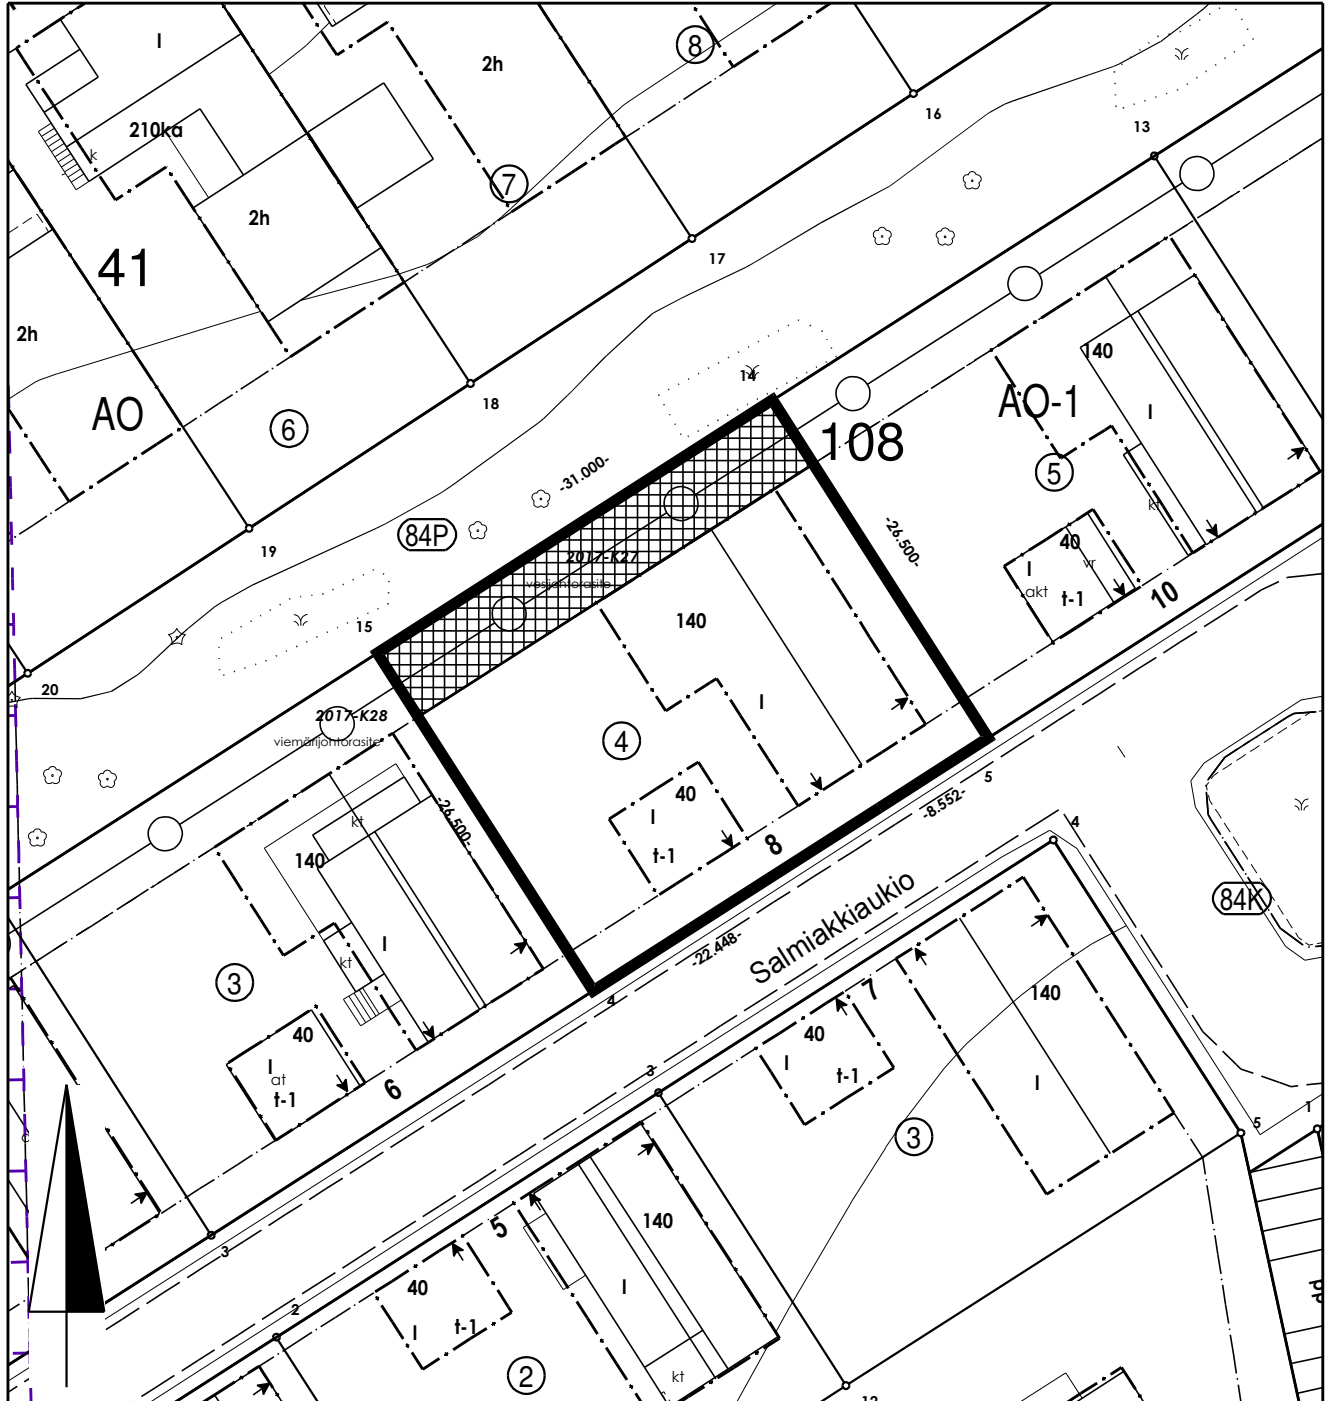

0 25 m

 <b>KAUPUNKIYMPÄRISTÖ</b>			
KARTTA	M 470	VALMISTELIJA	Ritva Tuomainen
PVM	1.10.2021	PIIRTÄJÄ	Janina Kajala