


MERKINTÖJEN SELITYKSET Kts. myös piir.nro W 2755 005




- suunnittelualueen raja
- aita + kankaat, suunniteltu, erillisen suunnitelman mukaisesti
- portti, suunniteltu
- nurmikko, nykyinen, säilytettävä
- nurmikko sekä graniittiset taustanupukivet, nykyiset, poistettava (osa nupukivistä siirretään)
- kivituhka, nykyinen, säilytettävä
- kivituhka, harmaa, suunniteltu
- kenttäkivet, harmaa Ø150, ladonta yläpinnalta tasaisesti, kivet upotetaan maahan 3/4
- säilytettävä puu
- säilytettävä kasvillisuus (kesäkukat, pensaat tms.)
- säilytettävä rakenne (penkki, patsas tms.)
- uusittava nykyinen rakenne (roska-astia uusitaan, pylväs säilytetään)
- taustanupukivirivi, alueelta poistettavia gr.nupukiviä siirretään rivi tähän
- taustanupukivirivi (=turvalaatta-alueen raja), suunniteltu, kartanokivi 278x138x80, valkoinen
- turvalaatat, suunniteltu
 - musta 248 kpl, 500x500x45(50), + kiinnitystapit, kaupungin varastolta Kuparikadulta
 - punainen 123 kpl, 500x500x45(50), + kiinnitystapit, kaupungin varastolta Kuparikadulta
 - > punaiset laatat maalataan asentamisen jälkeen, RAL 110 80 70 (kirkas limen vihreä)

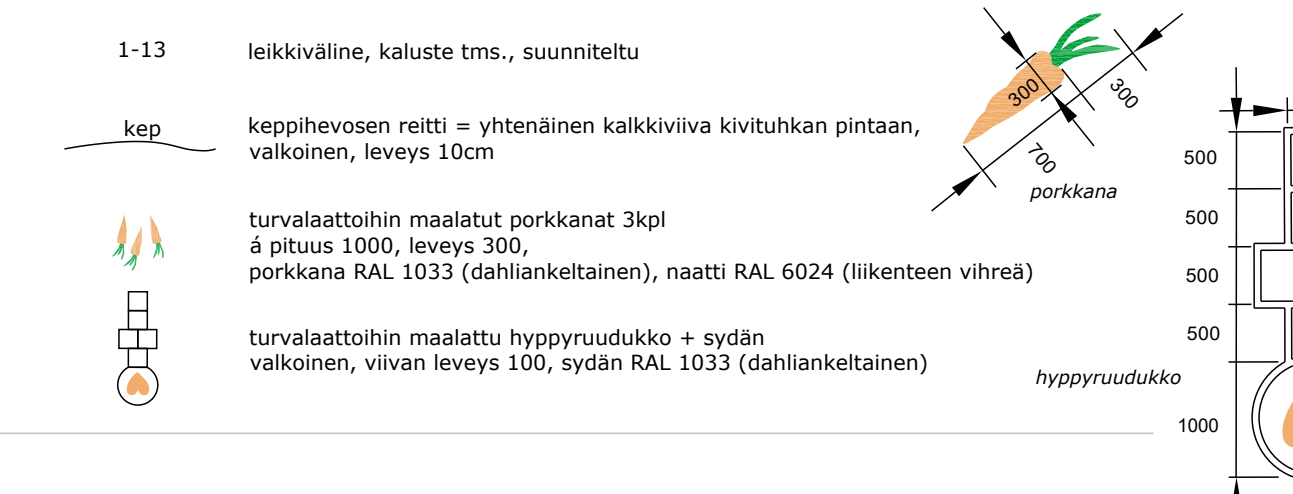

Kaluste- ja leikkivälineluettelo	kpl
1 keppihevosen aitaeste kts. periaatepiirustus	6 uusi, tilataan, materiaali puu, runko RAL 110 80 70 (kirkas limen vihreä), rima valkoinen
2 keppihevokset / niiden säilytyspaikka vapaasti nurkassa aitaan nojaten, kts. keppihevosen periaatepiirustus, lisäksi "Kepparitalli" -tekstipainatus aidan kankaaseen W 2755 005 mukaisesti	6 uusi, tilataan, materiaali puu, 2kpl: hevosen pää RAL 1001 (beige), silmät, harja ym. mustat, keppi musta 2kpl: hevosen pää RAL 1019 (harmaanbeige), silmät, harja ym. mustat, keppi musta 2kpl: hevosen pää RAL 7035 (vaaleanharmaa), silmät, harja ym. mustat, keppi musta
3 jousikeinu, Puuha lokki	2 kaupungin varastolta Kuparikadulta, pinta-asennus betonivaluun
4 leikkiauto, Puuha poliisiauto	1 kaupungin varastolta Kuparikadulta, pinta-asennus betonivaluun
5 Flor escofet -penkki, iso	1 kaupungin varastolta Kuparikadulta, puhdistetaan, maalataan, RAL 1018 (sinkinkeltainen)
6 Flor escofet -penkki, pieni	1 kaupungin varastolta Kuparikadulta, puhdistetaan, maalataan, RAL 1018 (sinkinkeltainen)

Kaluste- ja leikkivälineluettelo	kpl
7 pikkutalo "navetta", 1000x500, h 500, kts. periaatepiirustus	1 uusi, tilataan, pintamateriaali puu, pinta-asennus betonivaluun, katto, RAL 1001 (beige), seinät RAL 1033 (dahlankeltainen) ikkunat maalataan mustalla
8 pikkutalo "kanala", 1000x500, h 500 kts. periaatepiirustus	1 uusi, tilataan, pintamateriaali puu, pinta-asennus betonivaluun, katto, RAL 1001 (beige), seinät RAL 1018 (sinkinkeltainen) ikkunat maalataan mustalla
9 kanneton puulaatikko käpylehmille (kävyille, oksille...) 700x400x400	1 uusi, tilataan, Puuilo Pallas, irrallinen, maalataan RAL 110 80 70 (kirkas limen vihreä), ennen maalaamista pohjaan porataan joka nurkkaan reiät Ø 10mm
10 betonipupu	2 kaupungin varastolta Kuparikadulta, puhdistetaan
11 penkki, oranssi	2 kaupungin varastolta Kuparikadulta, puhdistetaan, vapaasti paikallaan seisova
12 tynnyri, oranssi, + istutukset	8 kaupungin taimistolta Maariasta, puhdistetaan, istutukset erillisen suunnitelman mukaisesti
13 roska-astia, musta	3 Elegance 60l, 028061, Puuha, asennus nykyiseen pylvääseen

RAKENNEKERROKSET 1:20

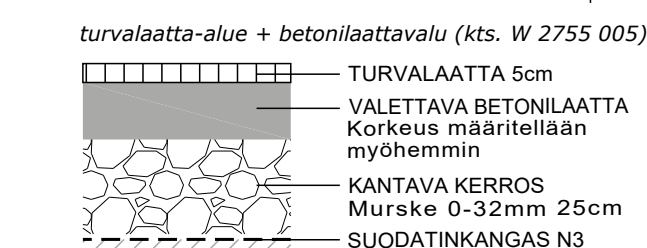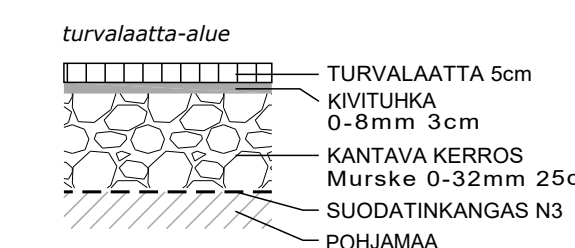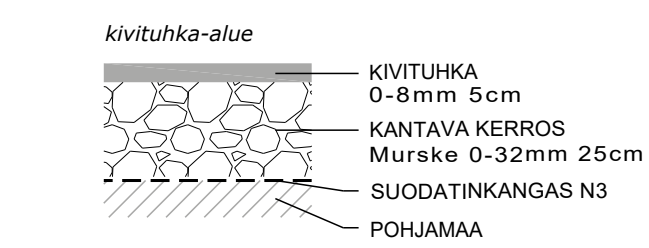

Koordinaattijärjestelmät:
Taso X,Y: ETRS-GK23
(EUREF-FIN)
Korkeus Z: N2000

KAUPUNGINOSA: 002 II
ASEMAKAAVA: 853 55/2003, hyv. 2.11.2004
YLEISSUUNNITELMA / PUUSTOSUUNNITELMA:

KORVAA PIIRUSTUKSEN:
KORVAA OSITTAIN PIIRUSTUKSEN:

KORVATTU PIIRUSTUKSELLA:
KORVATTU OSITTAIN PIIRUSTUKSELLA:

TUNN. MUUTOS TAI TÄYDENNYS PÄIVÄYS SUUNNIT./PIIRT. TARK./HYV.

TURUN KAUPUNKI, KAUPUNKIYMPÄRISTÖ
KAUPUNKIRAKENTAMINEN
KAUPUNKIYMPÄRISTÖN TOTEUTUSSUUNNITTELU

KOHDE RUNEBERGINPUISTO • POP UP -LEIKKIPAikka		SISÄLTÖ RAKENNUSSUUNNITELMA • ASEMAPIIRUSTUS • RAKENNEKERROKSET	
SUUNNITTELIJA Tiina Puska	SUUNNITTELIJAVASTAJA	TARKASTANUT Tiina Puska	MITTAKAAVA 1:200, 1:20
PÄIVÄYS 31.5.2022	HYVÄKSYJÄ Kari Linnakoski	PIIRUSTUSNUMERO W 2755 004	MUUTOS

Puolalankatu 5
20100 Turku