


PERIAATEPIIRUSTUS 1:100
Turvalaattojen värit


Käytetään mustia sekä punaisia laattoja, asennuksen jälkeen punaiset laatat maalataan, RAL 110 80 70 (kirkas limen vihreä).

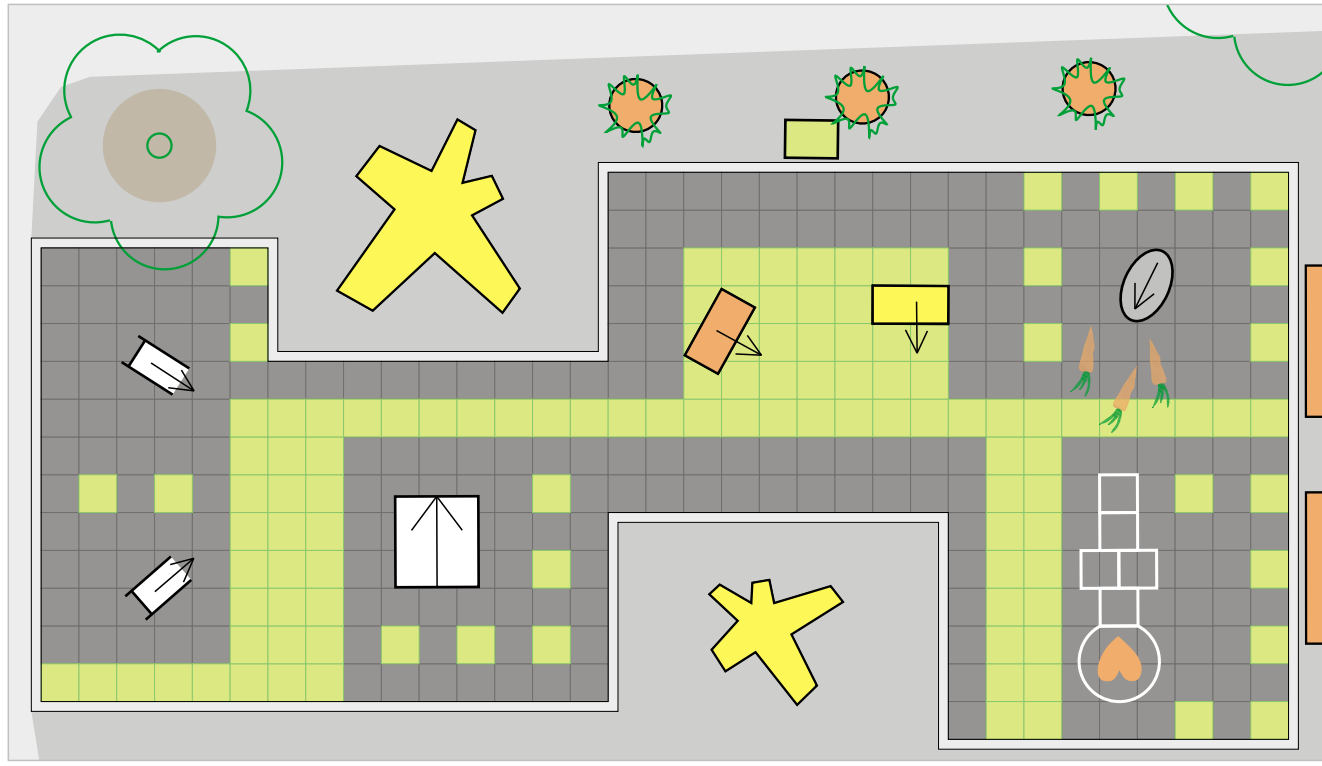

turvalaatta musta turvalaatta punainen -> maalataan RAL 110 80 70 (kirkas limen vihreä)

PERIAATEPIIRUSTUS 1:100
Betonilaattavalut

Leikkivälineiden pintakiinnitystä varten. Valut päällystetään turvalaatoin. Turvalaatta-alueen pinnan tulee olla kokonaisuudessaan tasainen ja yhtenäinen. Erillisen suunnitelman mukaisesti.

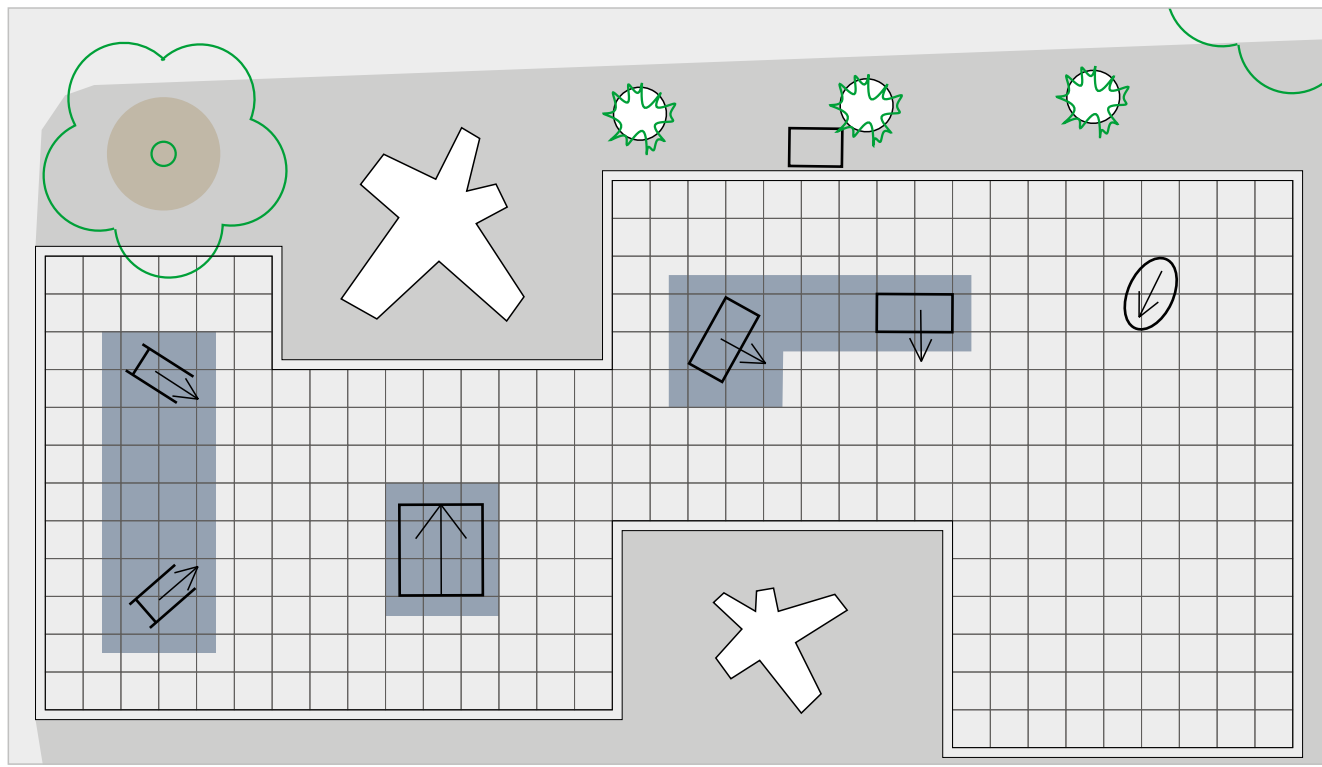


betonilaattavalu

PERIAATEPIIRUSTUKSET (ei mittakaavassa)
Keppihevonen sekä aitaeste

-keppihevonen:
Materiaali puu, värytykset suunnitelman W 2755 004 kaluste- ja leikkivälineluettelon mukaisesti


-aitaeste:
Materiaali puu, värytykset suunnitelman W 2755 004 kaluste- ja leikkivälineluettelon mukaisesti
Aitaesteen kokonaisleveys maks. 170cm, rima n. 150cm.
Rimojen yläpinnan korkeus maasta 15cm ja 25cm.
Rimat kiinnitetään ketjuilla runkoon. Ketjujen täytyy olla niin pitkät, että rimat pääsevät putoamaan maahan kokonaan.
Runko kiinnitetään ketjulla leikkipaikan aitaan aidan puoleisesta päästä.

Huom! Keppihevossa ja aitaesteissa ei saa olla teräviä nurkkia eikä reunoja -> pyöristettävä.

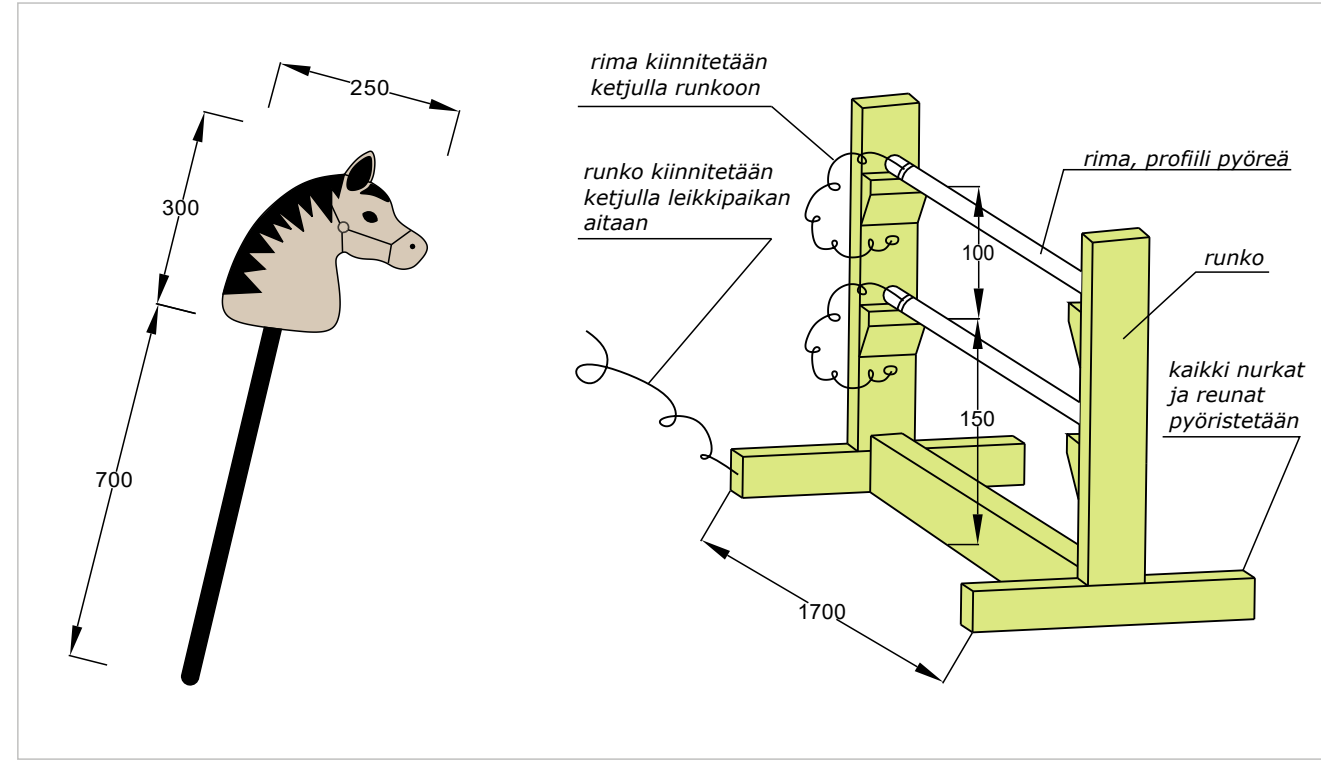


PERIAATEPIIRUSTUS (ei mittakaavassa)
Pikkumökit

Pintamateriaali puu, sisällä betonivalu.
Värytykset suunnitelman W 2755 004 kaluste- ja leikkivälineluettelon mukaisesti.
Koko á 1000x500, korkeus 500.

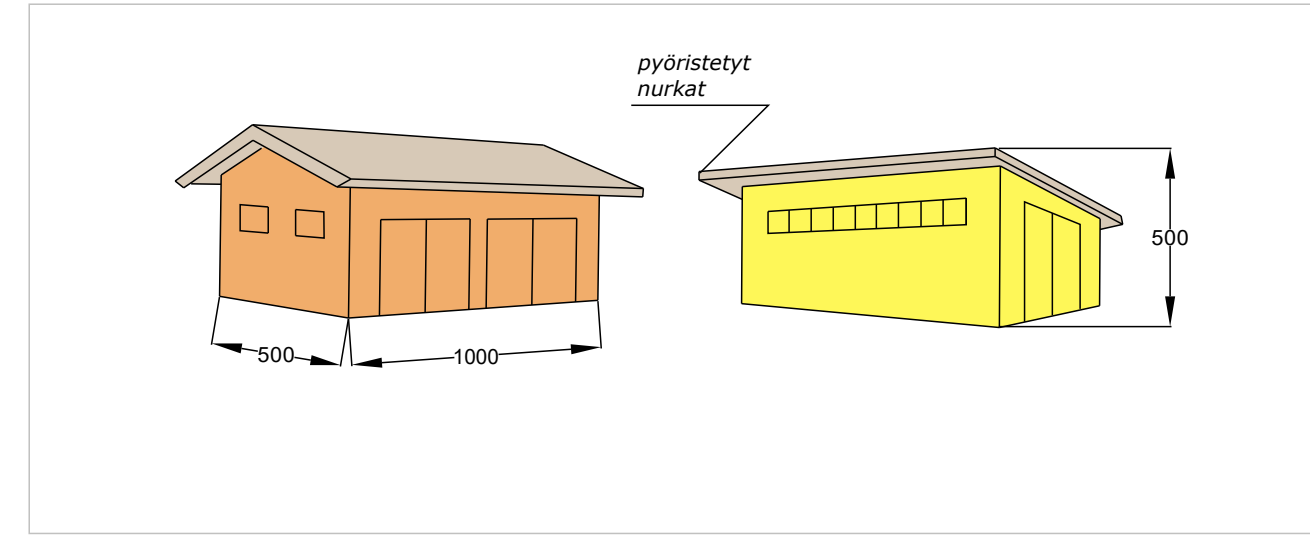


AIDAN MITAT 1:500

Yhteensä 106m, mitta sisältää kaksi porttia.

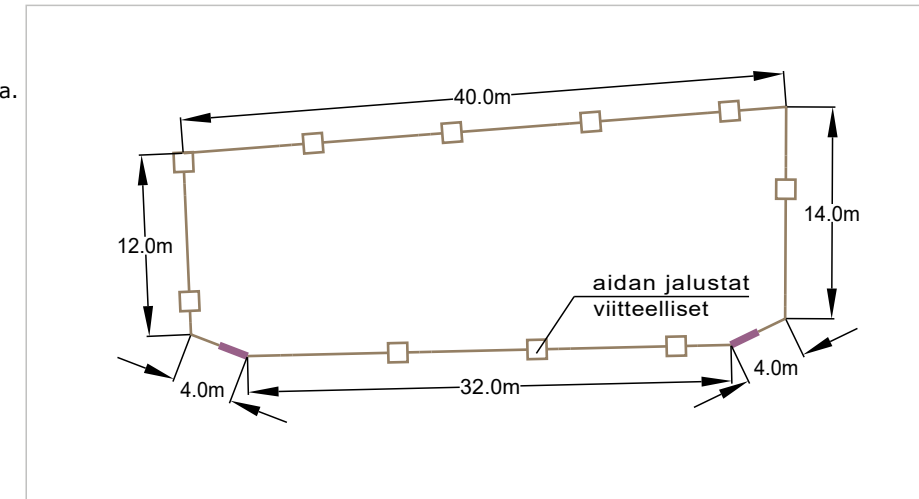


PERIAATEPIIRUSTUS 1:200
Aitaan asennettavien kankaiden sijoittelu

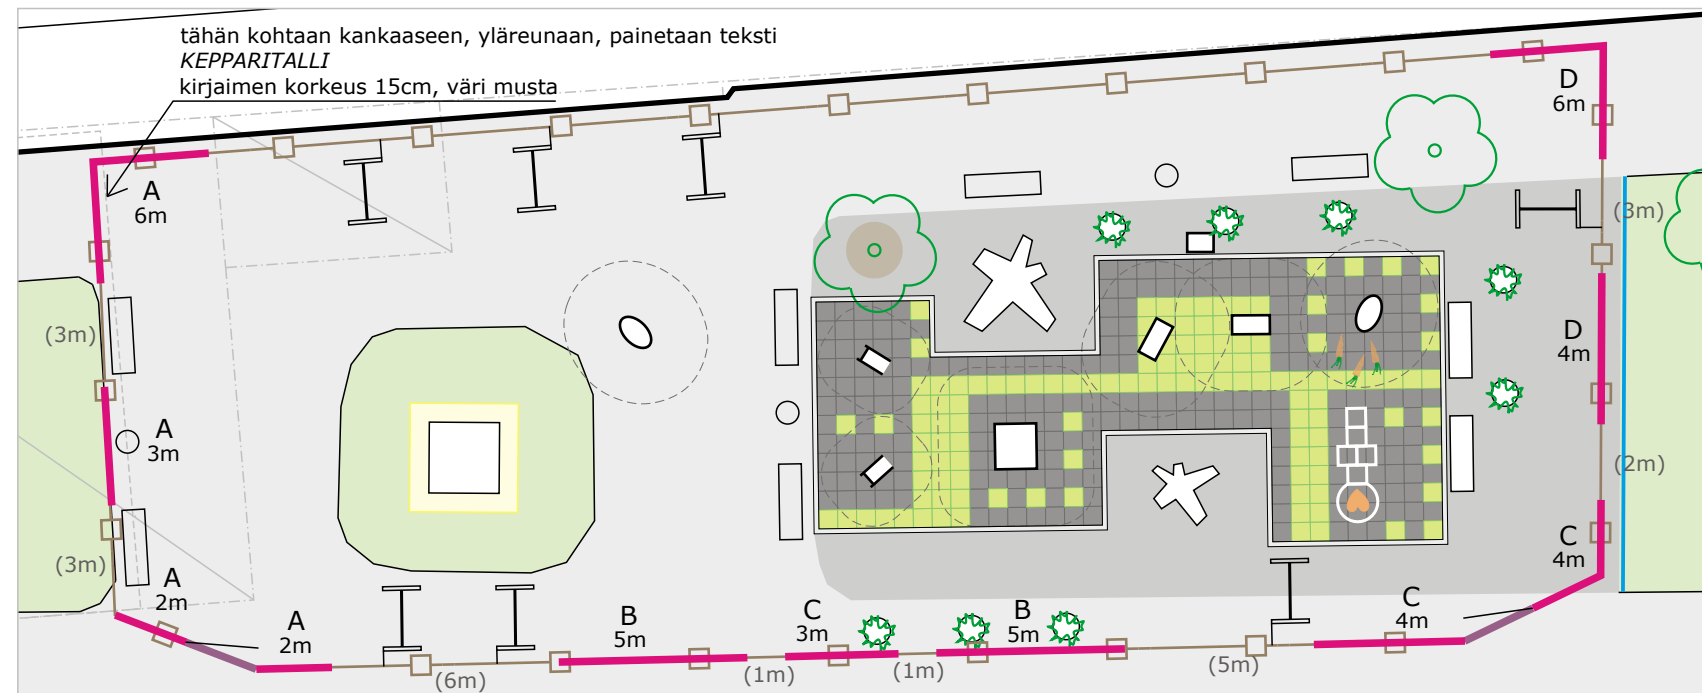

A-D kangas, korkeus maks. 1m, leveys yllä olevan piirustuksen mukaisesti

kankaiden kuosit ja määrät

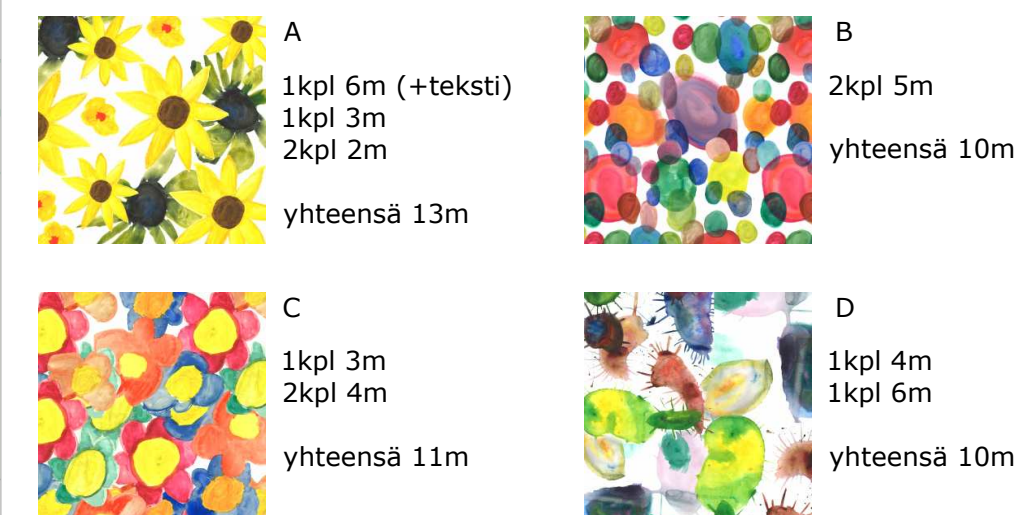

Koordinaattijärjestelmät:
Taso X,Y: ETRS-GK23 (EUREF-FIN)
Korkeus Z: N2000

KAUPUNGINOSA: 002 II
ASEMAKAAVA: 853 55/2003, hyv. 2.11.2004
YLEISSUUNNITELMA / PUJOSTUSUUNNITELMA:

KORVAA PIIRUSTUKSEN:
KORVAA OSITTAIN PIIRUSTUKSEN:

KORVATTU PIIRUSTUKSELLA:
KORVATTU OSITTAIN PIIRUSTUKSELLA:

TUNN. MUUTOS TAI TÄYDENNYS PÄIVÄYS SUUNNIT./PIIRT. TARK./HYV.

TURUN KAUPUNKI, KAUPUNKIYMPÄRISTÖ
KAUPUNKIRAKENTAMINEN
KAUPUNKIYMPÄRISTÖN TOTEUTUSSUUNNITTELU



Puolalankatu 5
20100 Turku

KOHDEN
RUNEBERGINPUISTO
• POP UP -LEIKKIPAIKKA

SISÄLTÖ
RAKENNUSSUUNNITELMA
• PERIAATEPIIRUSTUKSET

SUUNNITTELIJA Tiina Puska	SUUNNITTELUAVUSTAJA HYVÄKSYJÄ Kari Linnakoski	TARKASTANUT Tiina Puska	MITTAKAAVA 1:100, 1:200	PIIRUSTUSNUMERO W 2755 005	MUUTOS
PÄIVÄYS 31.5.2022					