



★ = UUSI

Ote liikenteenohjaussuunnitelmasta n:o		L 4920 032	
Humalistonkatu			
Pysäköintilaitosviitoitus		pvm	6.6.2022
		mittakaava	
		Diario nro.	6616-2022
Suunn./Piirt.	L. Pirilä / J.Rouvinen		suunn.pääll.

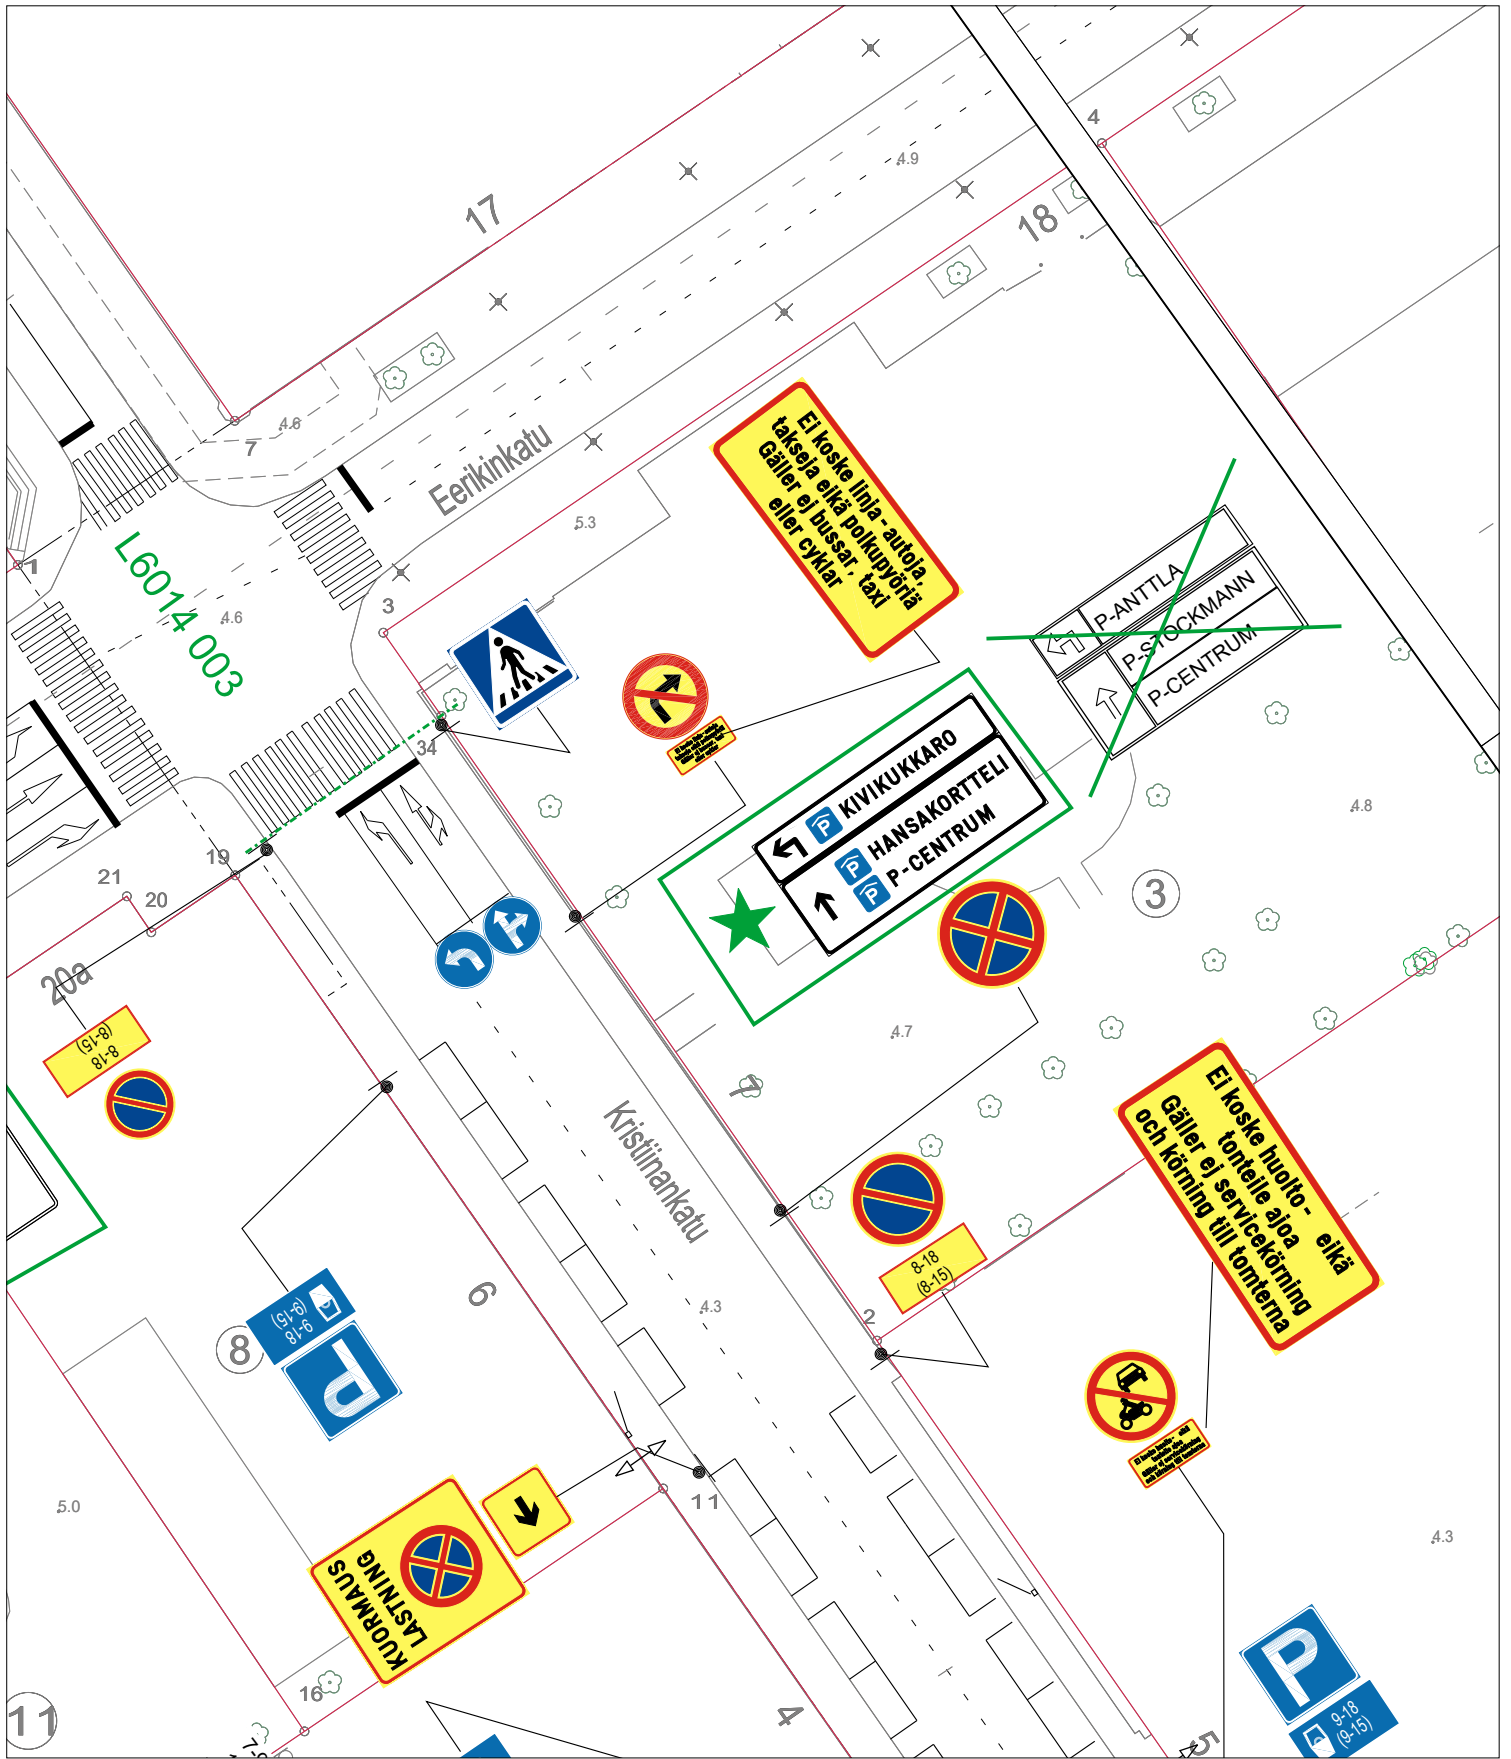


★ = UUSI

Ote liikenteenohjaussuunnitelmasta n:o		L 5208 027	
Kristiinankatu			
Pysäköintilaitosviitoitus	pvm	6.6.2022	
	mittakaava		
	Diario nro.	6616-2022	
Suunn./Piirt.	L. Pirilä / J.Rouvinen		suunn.pääll.

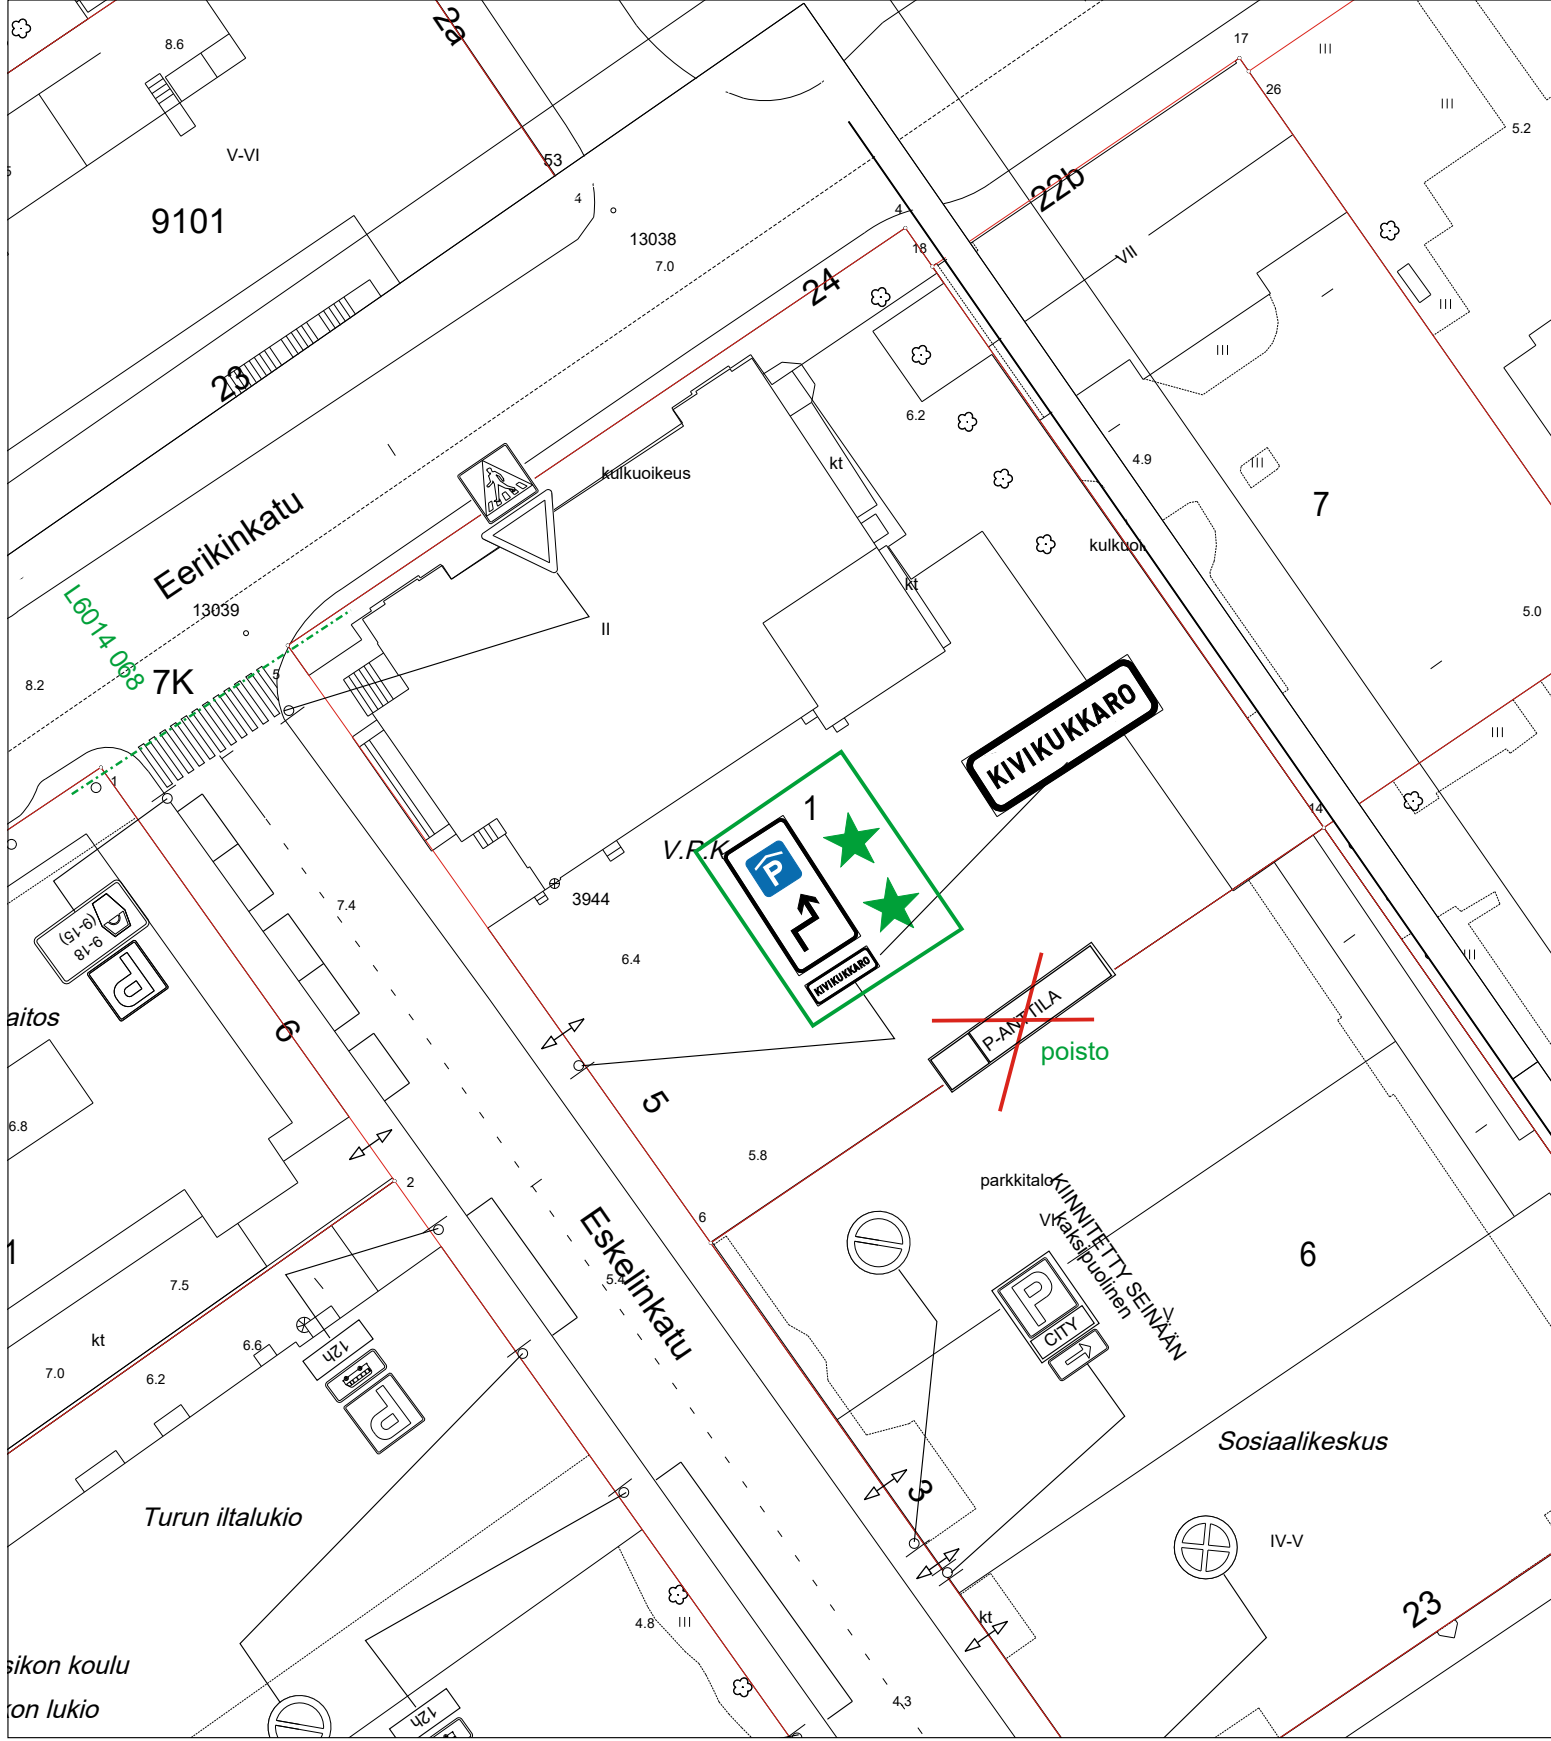

★ = UUSI

Ote liikenteenohjaussuunnitelmasta n:o		L 6853 012	
Eskelinkatu			
Pysäköintilaitosviitoitus	pvm	6.6.2022	
	mittakaava		
	Diario nro.	6616-2022	
Suunn./Piirt.	L. Pirilä / J.Rouvinen		suunn.pääll.

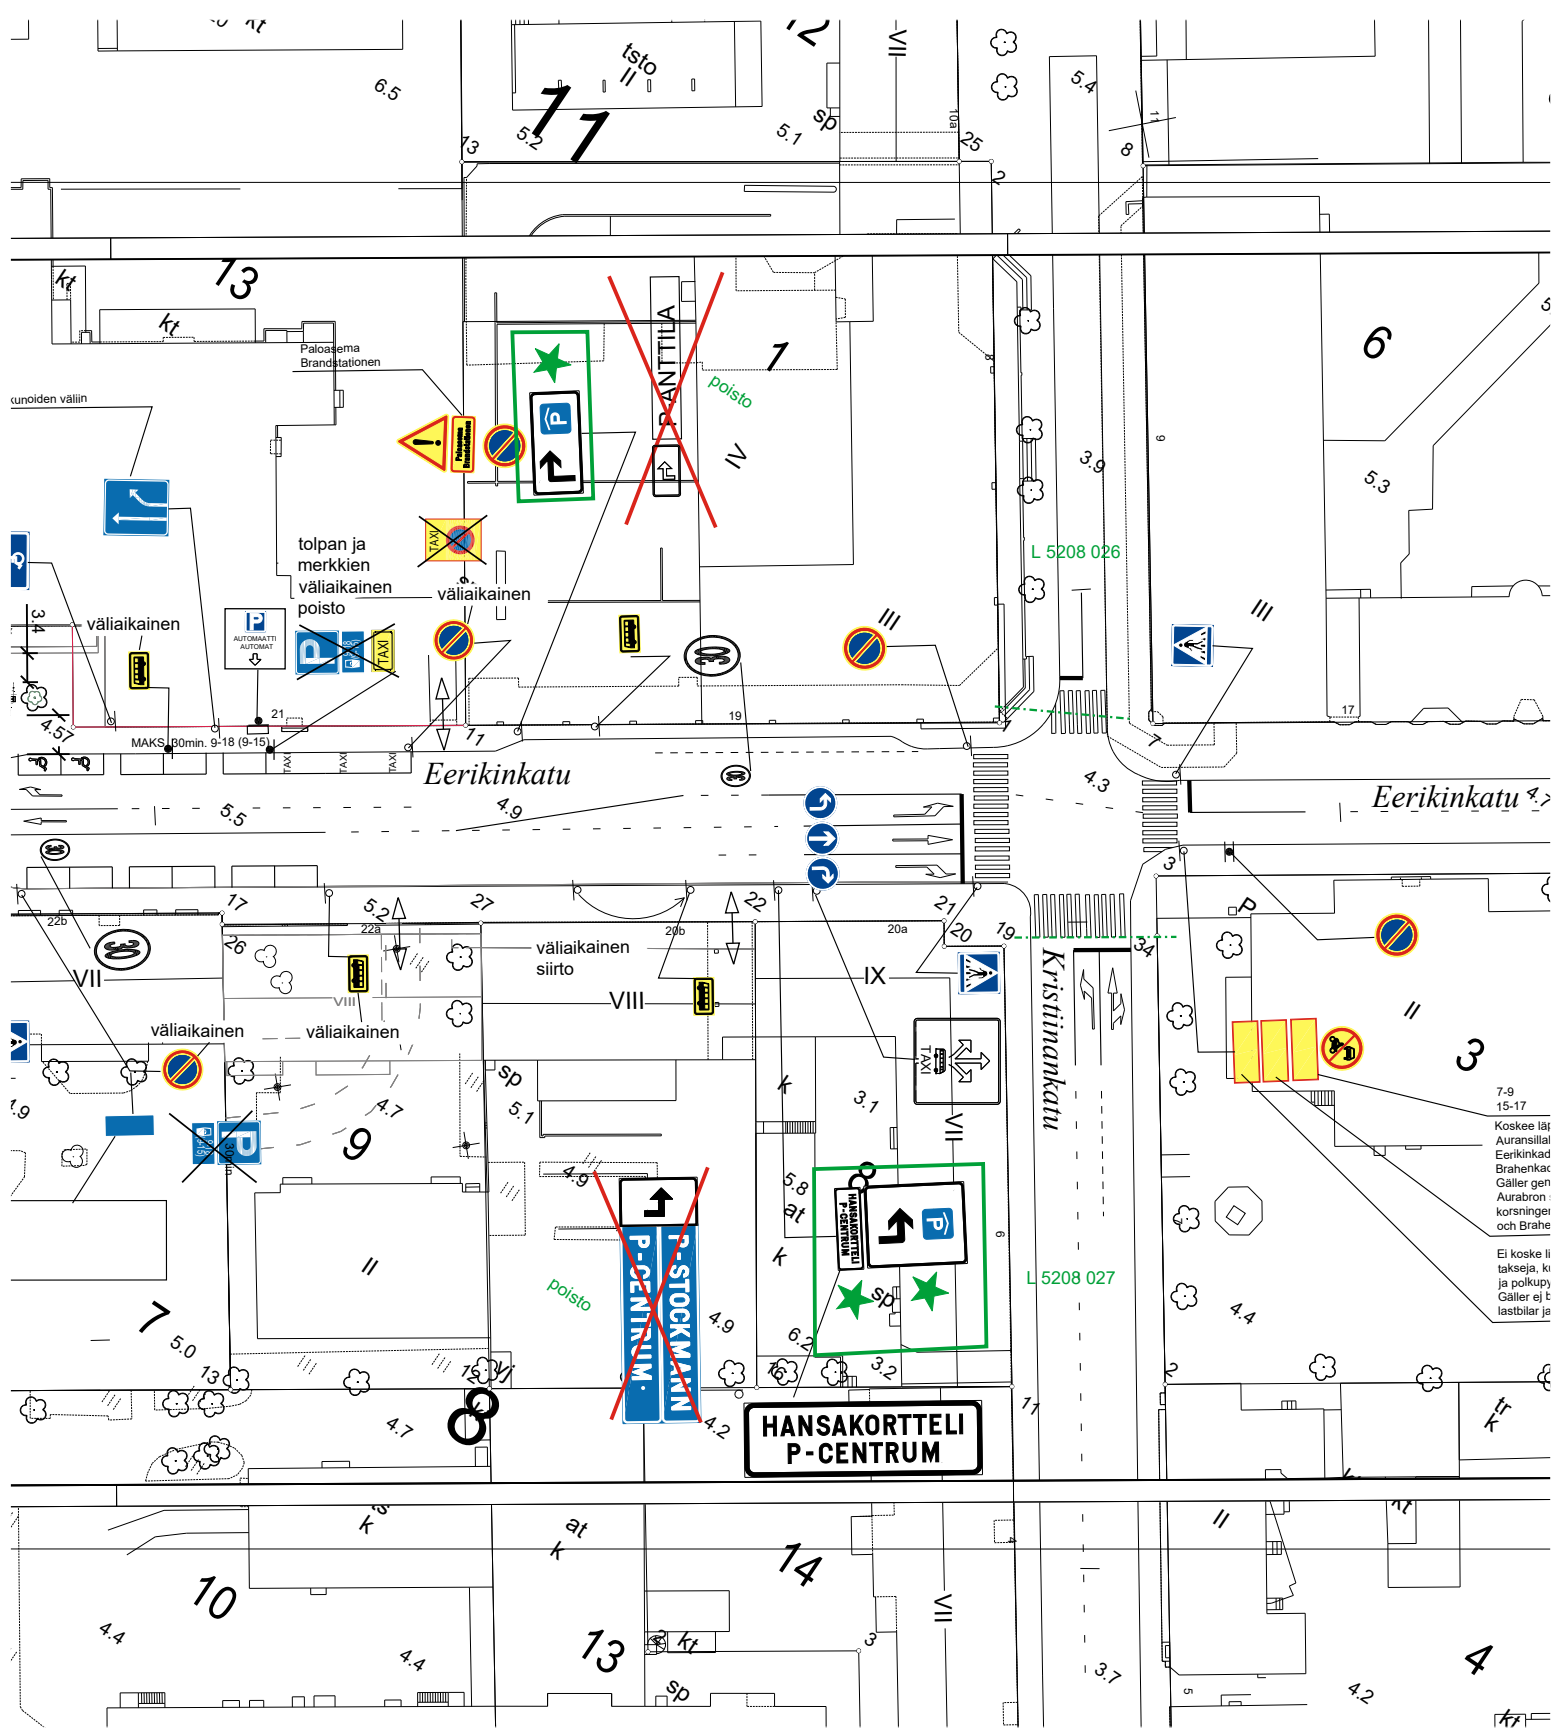

★ = UUSI

Ote liikenteenohjaussuunnitelmasta n:o		L 6014 003	
Eerikinkatu			
Pysäköintilaitosviitoitus	pvm	6.6.2022	
	mittakaava		
	Diario nro.	6616-2022	
Suunn./Piirt.	L. Pirlä / J.Rouvinen		suunn.pääll.