



★ = UUSI

Ote liikenteenohjaussuunnitelmasta n:o		L 6077 125	
Linnankatu			
Opastemuutos.		pvm	5.5.2022
		mittakaava	
		Diario nro.	5570-2022
Suunn./Piirt.	T. Pärssinen/ J.Rouvinen		suunn.pääll.

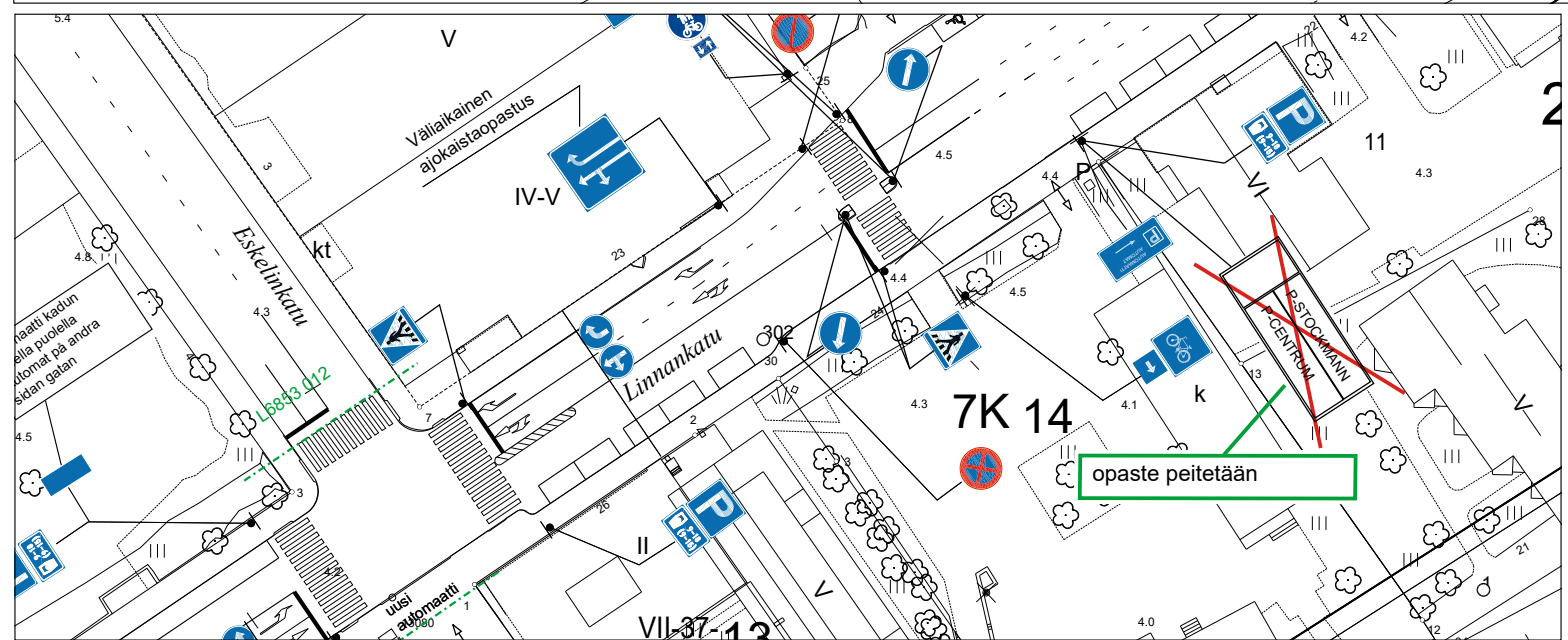

★ = UUSI

Ote liikenteenohjaussuunnitelmasta n:o		L 6077 127	
Linnankatu			
Opastemuutokset.	pvm	5.5.2022	
	mittakaava		
	Diario nro.	5570-2022	
Suunn./Piirt.	T. Pärssinen/ J.Rouvinen		suunn.pääll.

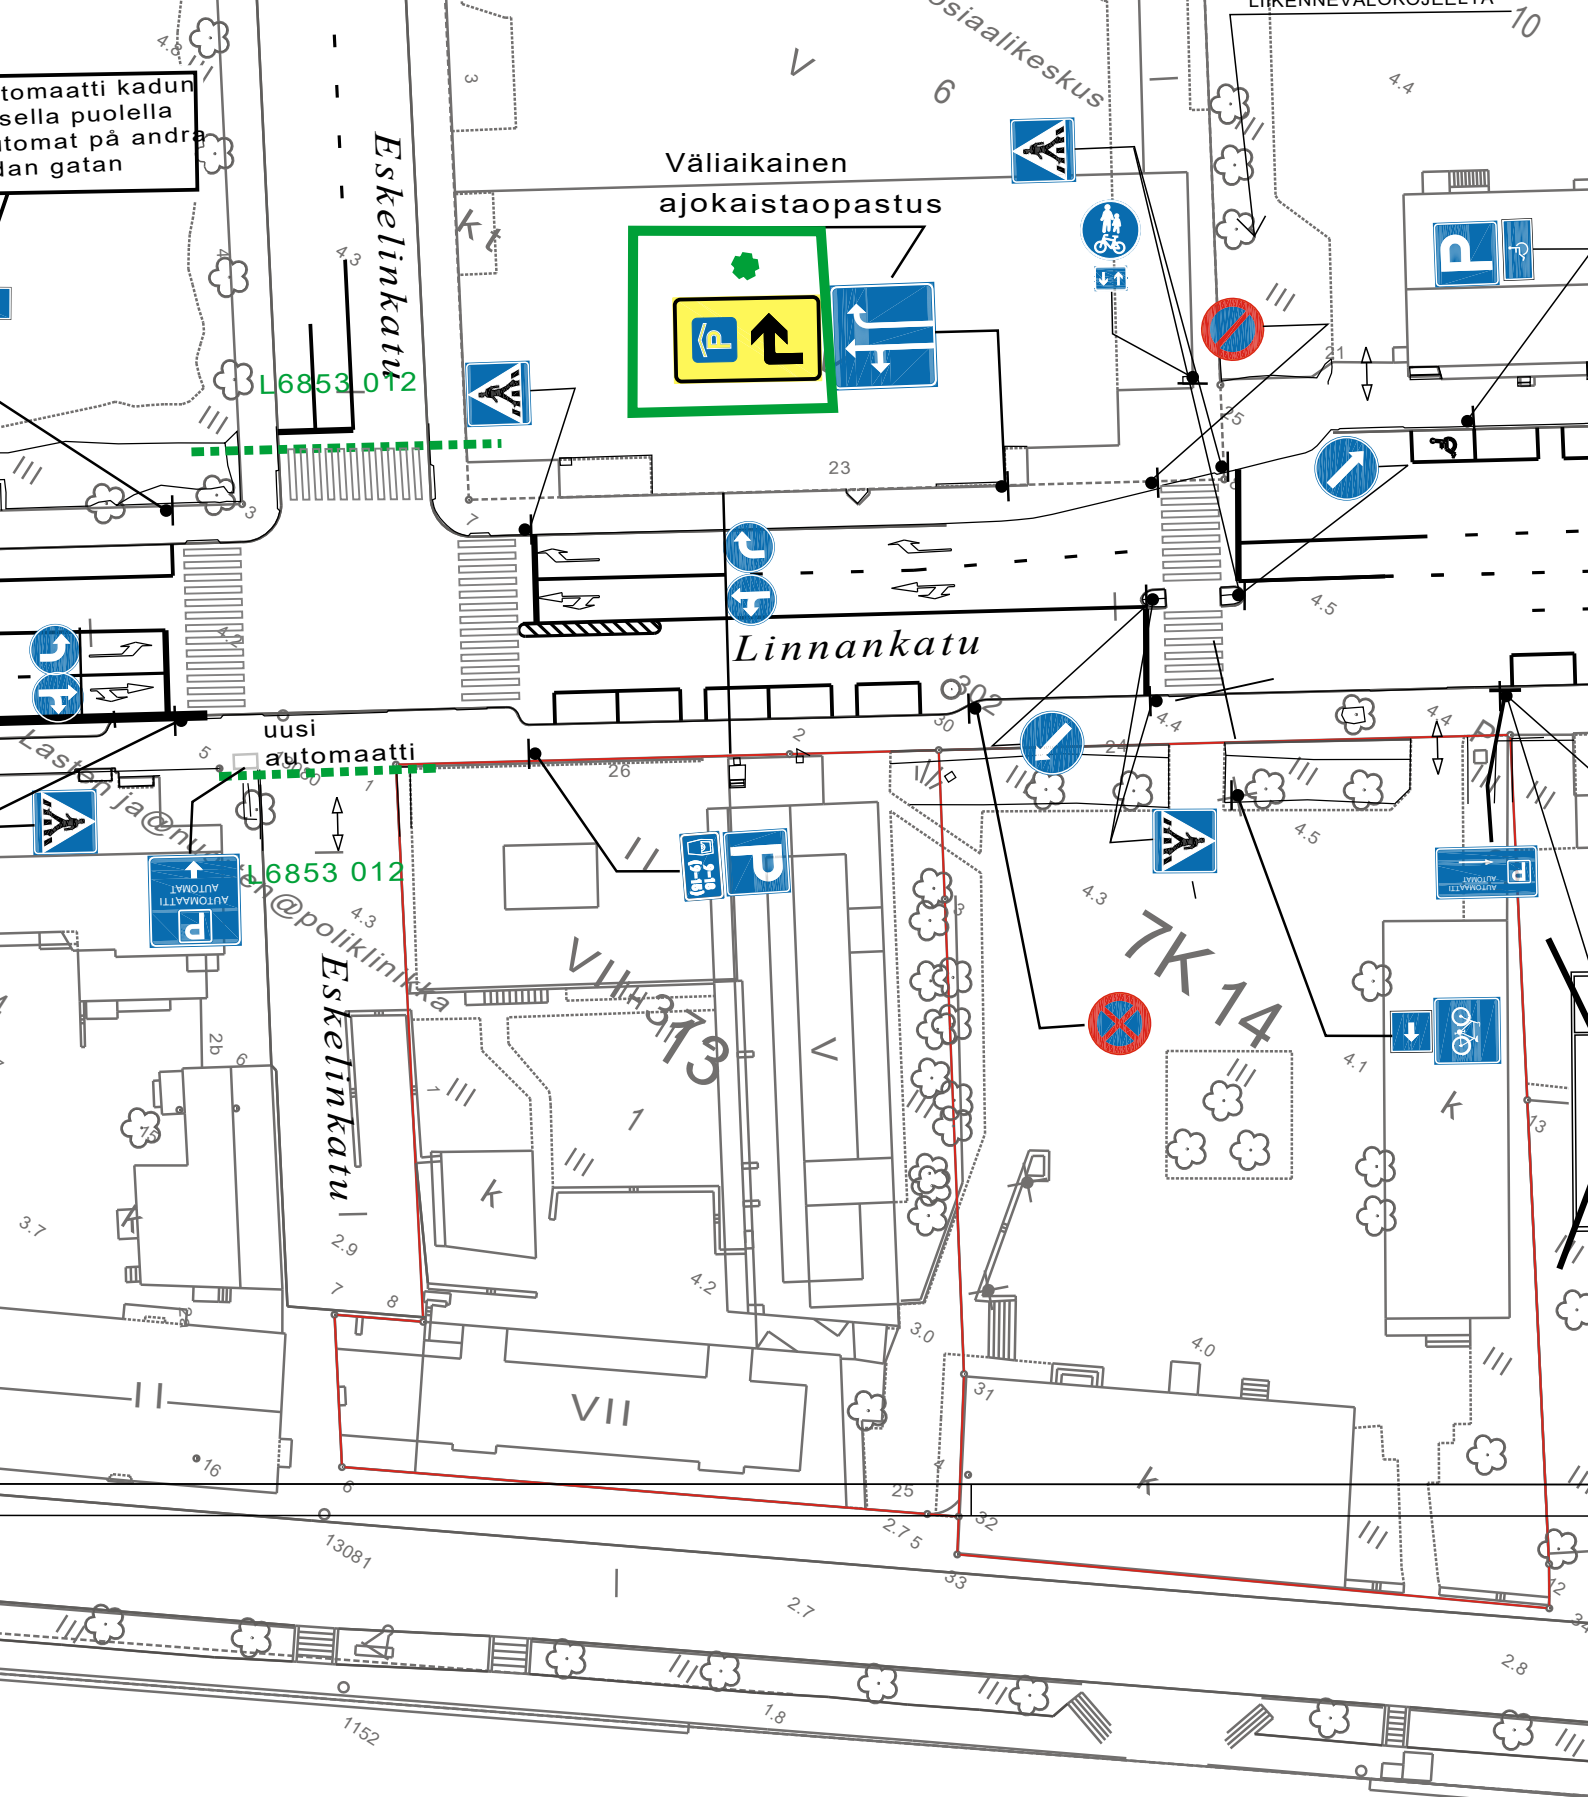

tomautti kadun  
sella puolella  
tomat på andra  
lan gatan

L6853 012

uusi  
automaatti  
L6853 012

Eskelinkatu


Väliaikainen  
ajokaistaopastus

Linnankatu

VII K 14

★ = UUSI

Ote liikennesuunnitelmasta n:o 6077 127	
Linnankatu	
P-OPASTE	pvm 3.6.2022 TP/TO
	mittakaava 1:500
	ykl
	suunn.pääll.

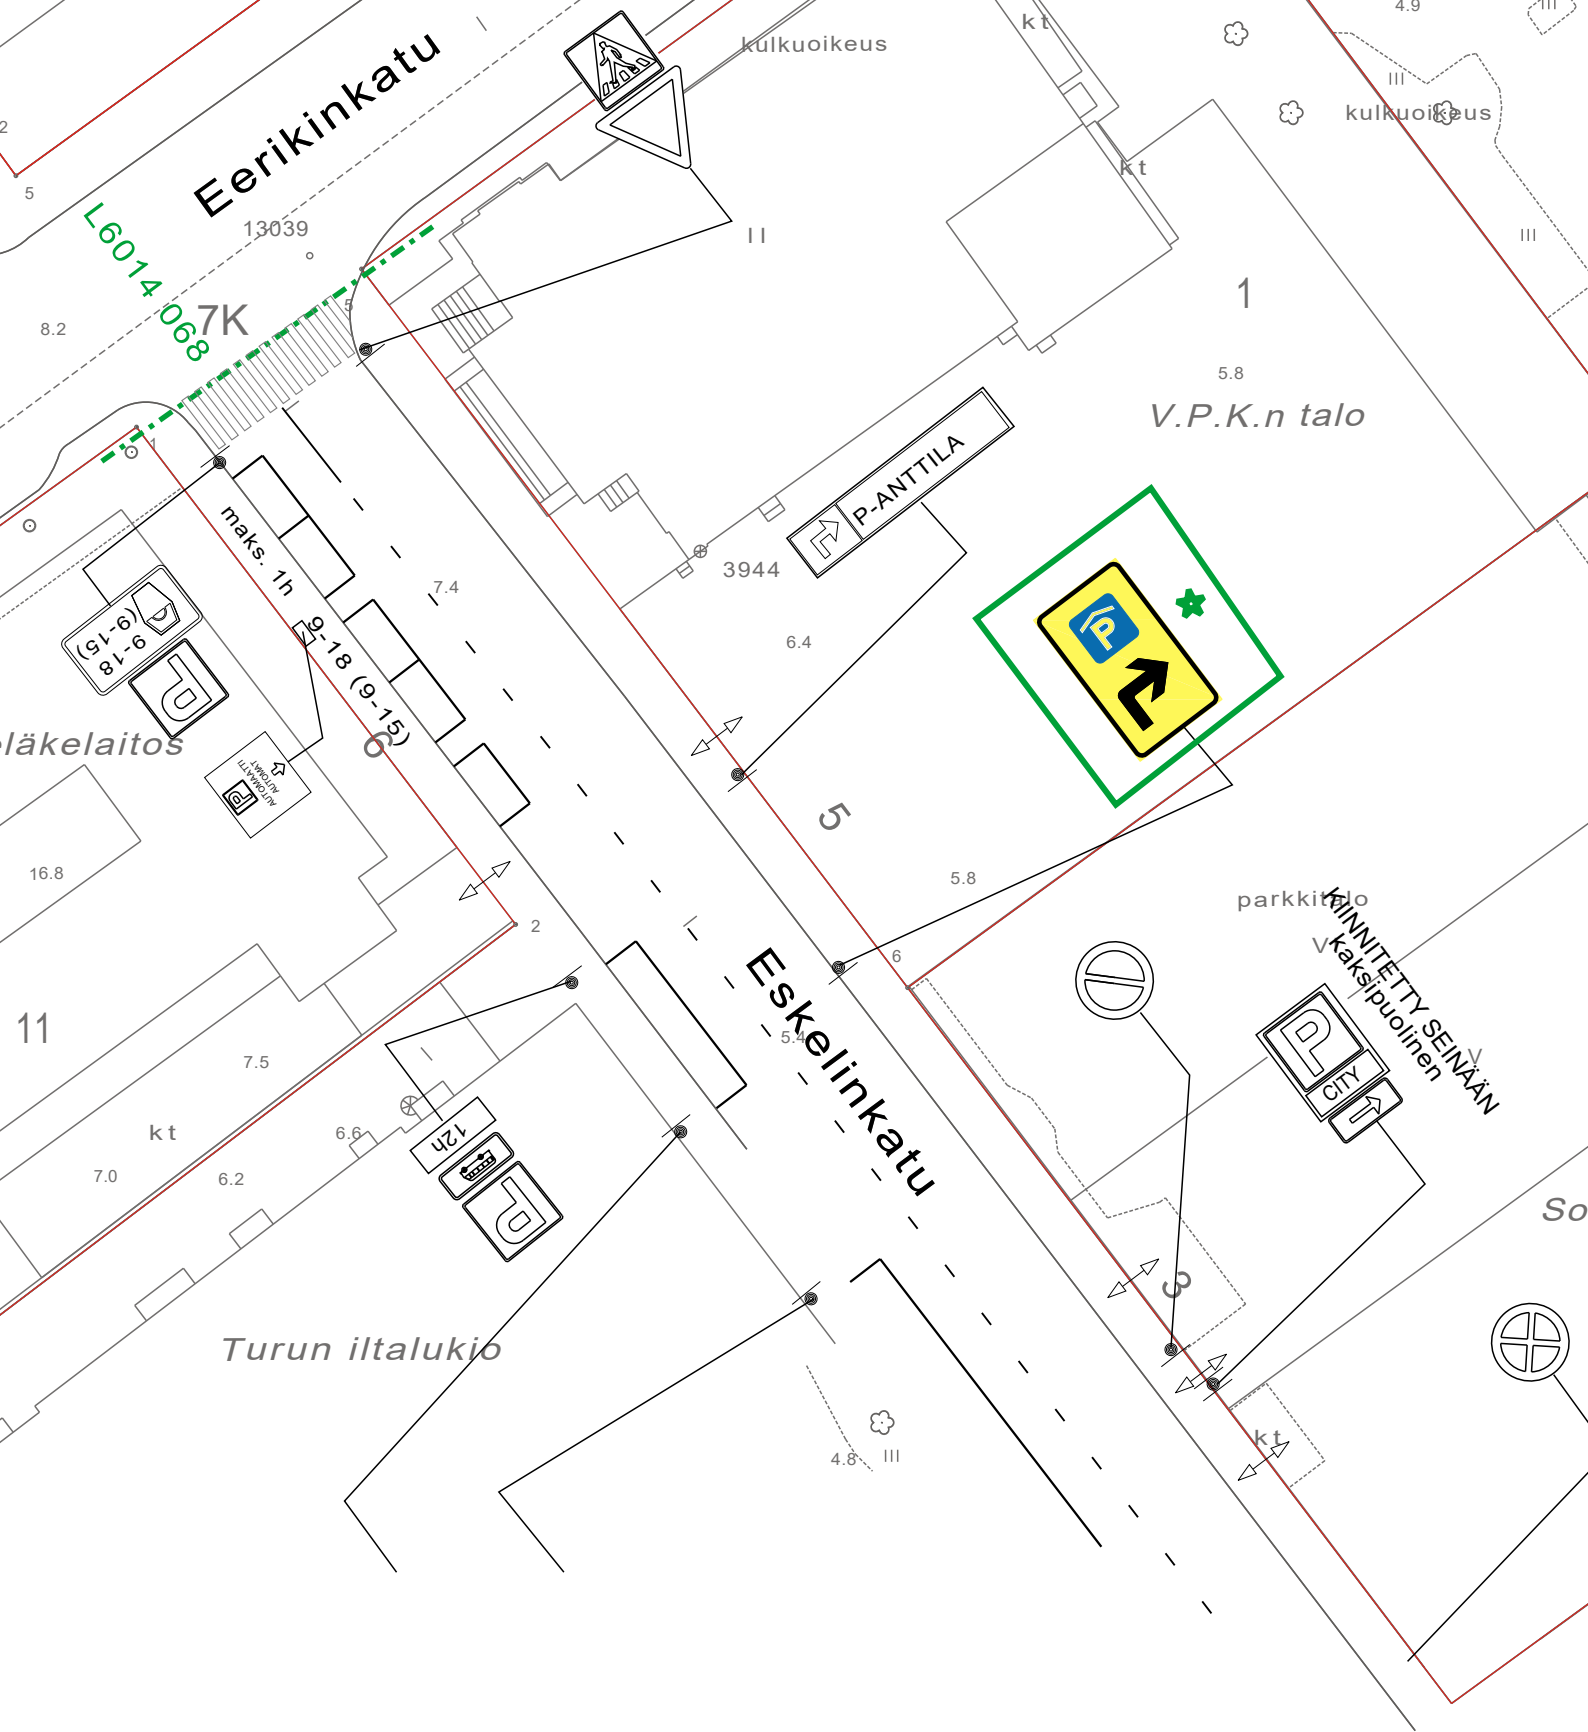

★ = UUSI

Ote liikennesuunnitelmasta		n:o L 6853 012	
Eskelinkatu			
P-OPASTE		pvm	3.6.2022 TP/TO
		mittakaava	1:500
		ykl	
		suunn.pääll.	