

* =UUSI

HYVÄKSYNYT: Ykv. 11.6.2009 § 61
 VIRAN PUOLESTA: Heikki Nieminen

KAUPUNGINOSA: ISO-HEIKKILÄ
 ASEMAKAAVA VAHVISTETTU:
 KATULUOKKA:

HYVÄKSYNYT MYÖS:

KORVAA PIIRUSTUKSEN: L 115/79, L 146/76, L 16/86, L 76/92
 KORVAA OSITTAIN PIIRUSTUKSEN:

KORVATTU PIIRUSTUKSELLA:
 KORVATTU OSITTAIN PIIRUSTUKSELLA:

Uudet Maaherrankadun liikennemerkit
 Uusi pp-yhteys ja suoja tie
 MUUTOS TAI TÄYDENNYS

25.4.2022
 9.6.2011
 PÄIVÄYS

TS
 VL
 PIIRTAJA

FCG
 KK
 SUUNNIT.

7352-2011
 D:o nro

Ykv. 14.6.11 §86
 HYV.

TURUN KAUPUNGIN YMPÄRISTÖ- JA KAAVOITUSVIRASTO


SUUNNITTELUTOIMISTO

PUOLALANKATU 5, PL355
 20101 TURKU
 PUH 02-330 000
 FAX 02-2624 912

KOHDE
**LATOKARTANONKATU
 JÄÄRÄNMAANKATU
 MAHERRANKATU**

SISÄLTÖ
LIIKENNESUUNNITELMA

SUUNNITTELIJA KK	PIIRTAJA TO	TARKASTANUT	GEOTEKN. TARKAST.	MITTAKAAVA 1:1500	D:o nro 7210-2008
PÄIVÄYS 31.12.2008	SUUNNITTELUPÄÄLLIKKÖ Heikki Nieminen			PIIRUSTUSNUMERO L 4698 010	MUUTOS

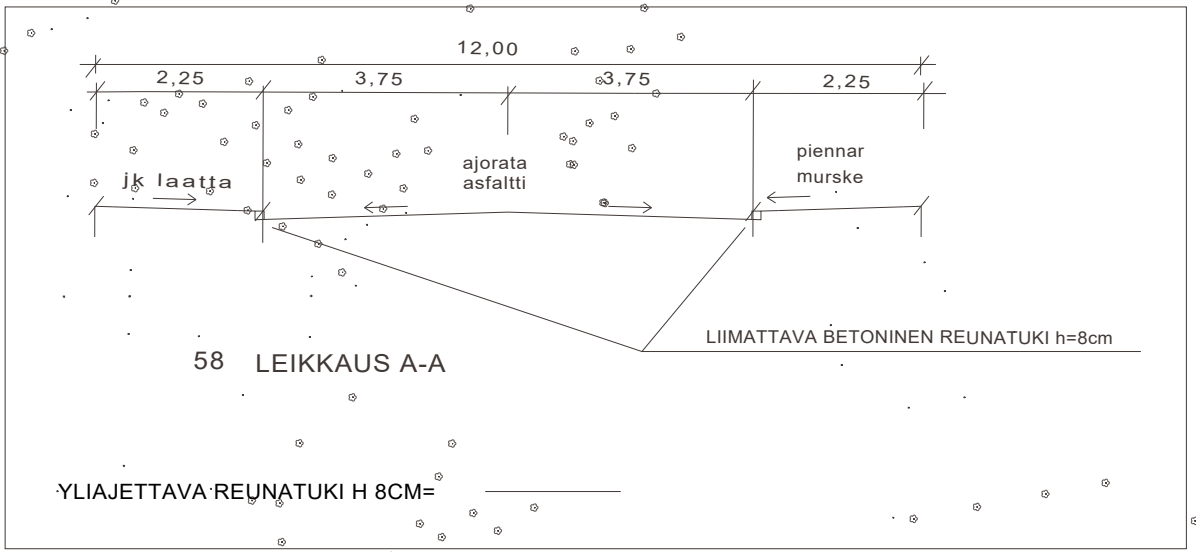

YLIAJETTAVA REUNATUKI H 8CM=