



MERKINTÖJEN SELITYSIÄ

- Ajorata, asfaltti
- Polkupyöräväylä, asfaltti
- Viheralue
- Betoniloaotitus
- Betonikiveys
- Pysäköintiruutu / Kadun suuntaiselle pysäköinnille varattu alue
- suunniteltu maanpinta
- nykyinen maanpinta
- Keskielinja ja suunniteltu korkeusasema
- Tonttinumero
- Korttelinumero
- Reunotuki, graniitti
- Reunotuki madoitettu, graniitti
- Nykyinen valaisin
- Hulevesikaivo nykyinen, poistettava
- Hulevesikaivo nykyinen
- Hulevesikaivo suunniteltu
- Säilyvä katupuu
- Suunniteltu katupuu
- Virtaussuunta
- Suunniteltu valaisin

PITUUSLEIKKAUS 1:100/1:1000

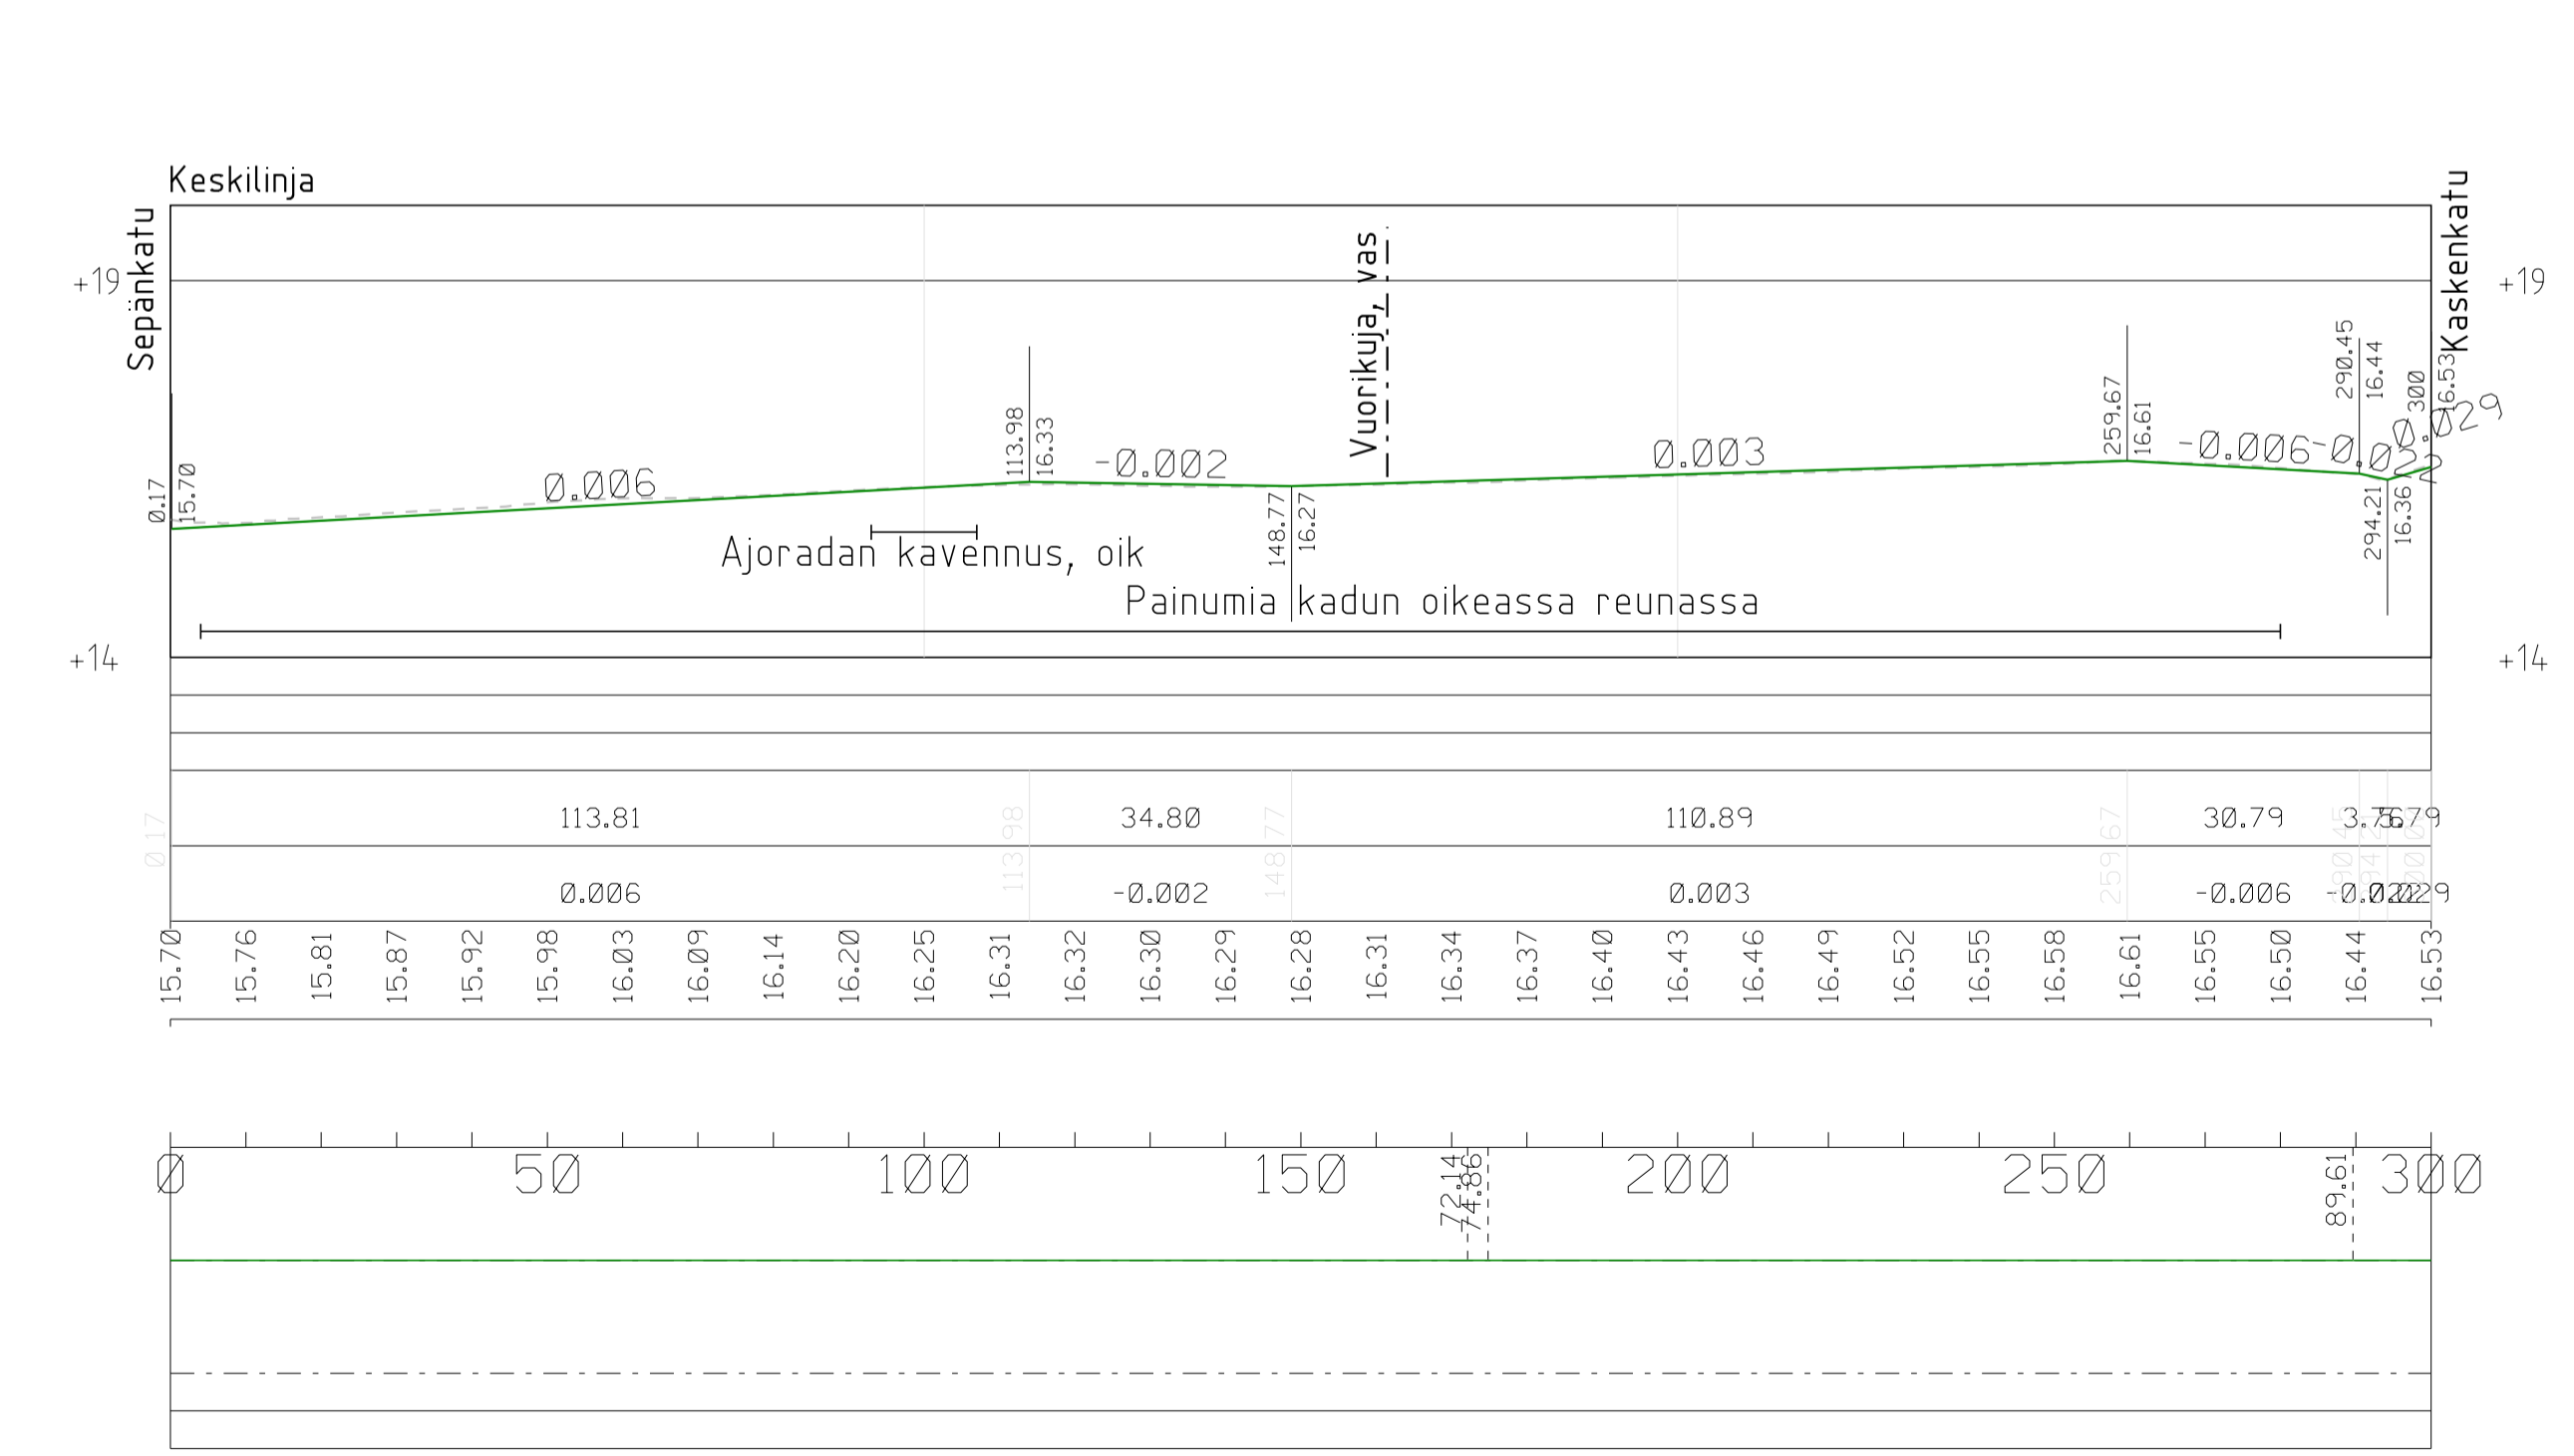

TYYPPIPOIKILEIKKAUKSET 1:100/1:100

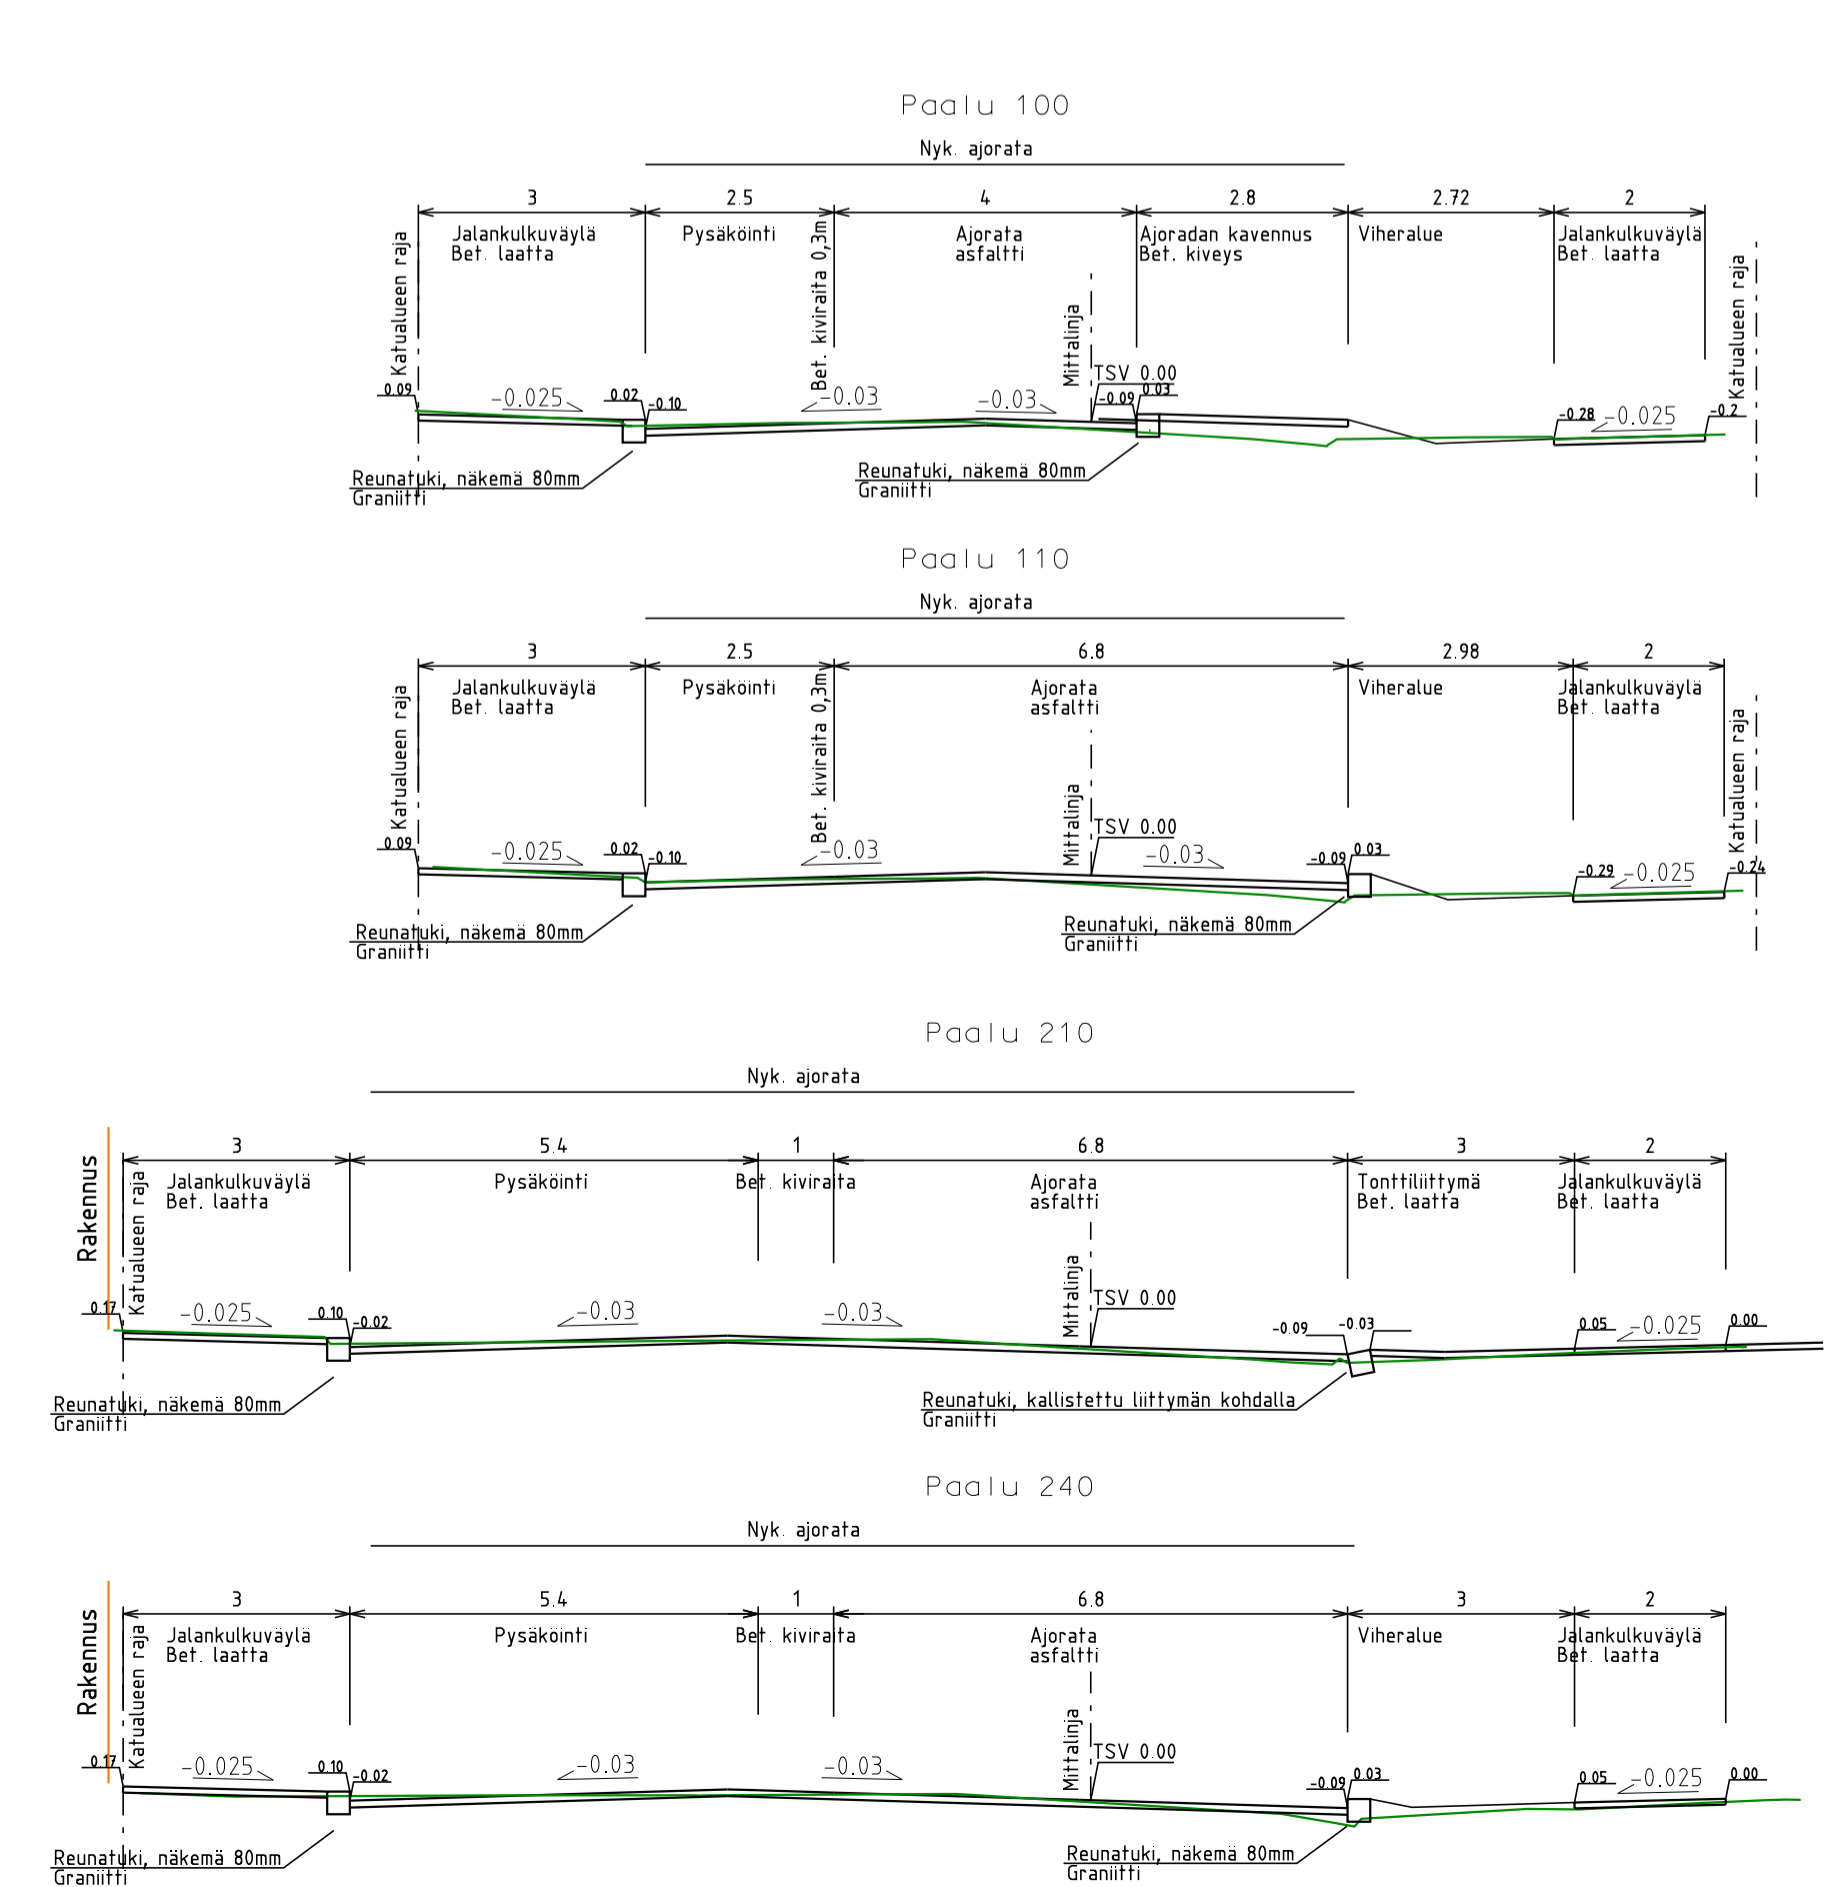

Koordinaattijärjestelmät:
Taso: X,Y: ETRS-GK23
(EUREF-FIN)
Korkeus: Z: N2000

HYVÄKSYNTI:	
VRAN PUOLESTA:	
KAUPUNGINOSA:	III
ASEMAKAVA:	15.1.2000 (8/1999), 6.3.1948 (1947)
DIARINUMERO:	13483-2021
LIKENNESUUNNITELMA:	-
KATULUOKKA:	4
KORVA PIRUSTUKSEN:	-
KORVA OSITTAN PIRUSTUKSEN:	
KORVATTU PIRUSTUKSELLA:	
KORVATTU OSITTAN PIRUSTUKSELLA:	C 5258 013
TUNN:	MUUTOS TAI TÄYDENNYS
PÄÄKYS:	SUUNNIT./PIIRT.
TARK./JAVV.	

TURUN KAUPUNKI, KAUPUNKIYMPÄRISTÖ
KAUPUNKIRAKENTAMINEN
KAUPUNKIYMPÄRISTÖN TOTEUTUSSUUNNITTELU

Kupittaaankatu
 — väli Sepänkatu–Koskenkatu

KATUSUUNNITELMA

KOHDE	SISÄLTÖ
FCG	FCG
MITTAKAAVA	1:500, 1:100
PIRUSTUSNUMERO	K 5258 070
MUUTOS	

FCG Finnish Consulting Group Oy
 Satamakatu 22
 20100 Turku
 Puh. 01045090
 www.fcg.fi

HYV. 7.6.2022 Erkki Sarvi
 TARK. 7.6.2022 Erkki Sarvi
 LAAT. 7.6.2022 E. Sankola