


155 KAKSKERTA KAKSKERTA

POISTUVA KAAVA



Merkintöjen selite:

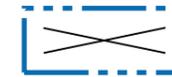

3 m kaava-alueen rajan ulkopuolella oleva viiva, jota otsakkeessa otsakkeessa mainittu kaavanmuutos koskee ja jolta aiemmat kaavamerkinnät ja -määräykset poistuvat.

35/2010
26.11.2016

Poistuvan kaavan tunnus ja voimaantulopäivä.

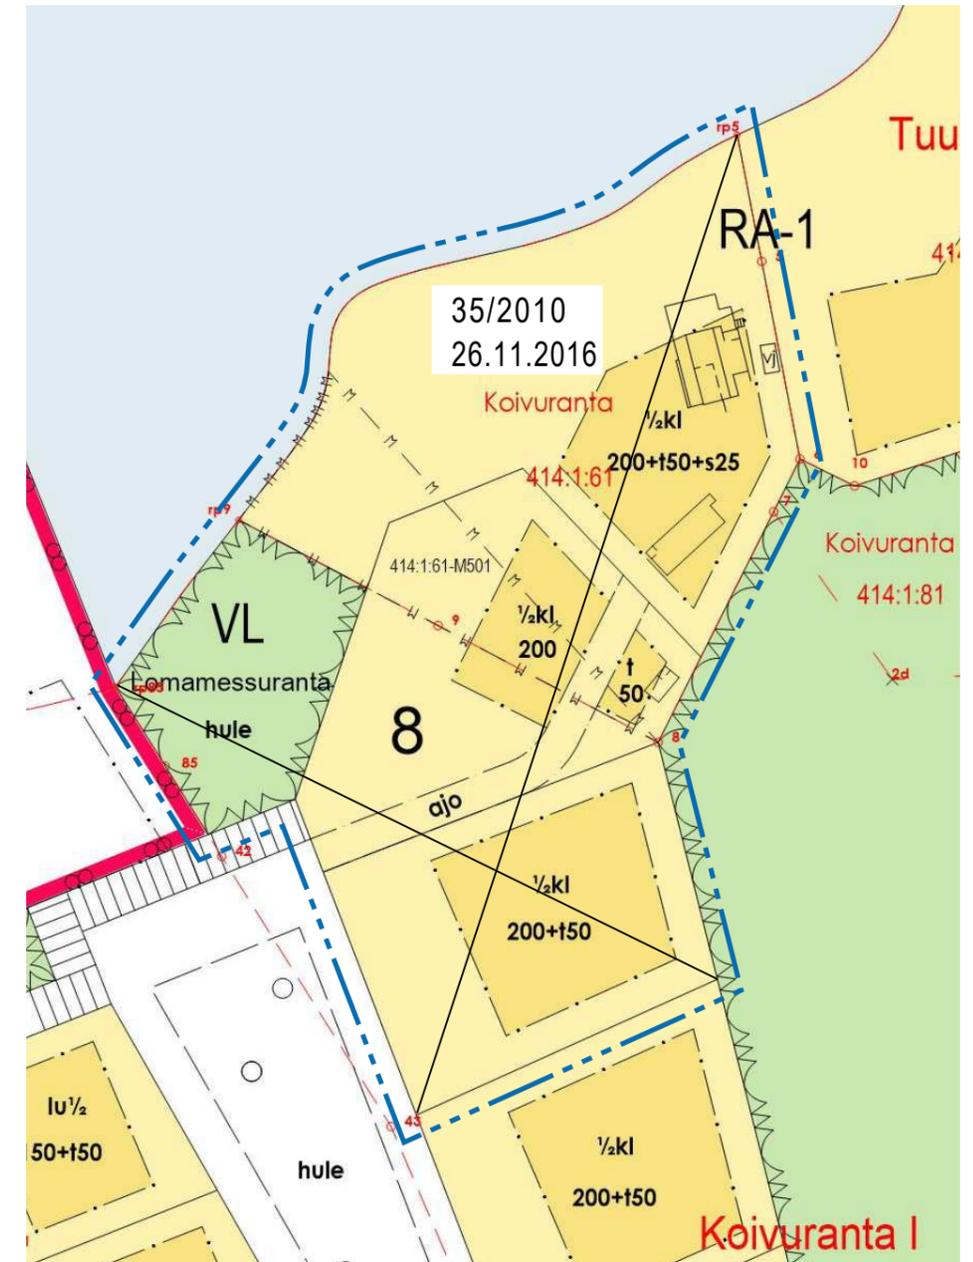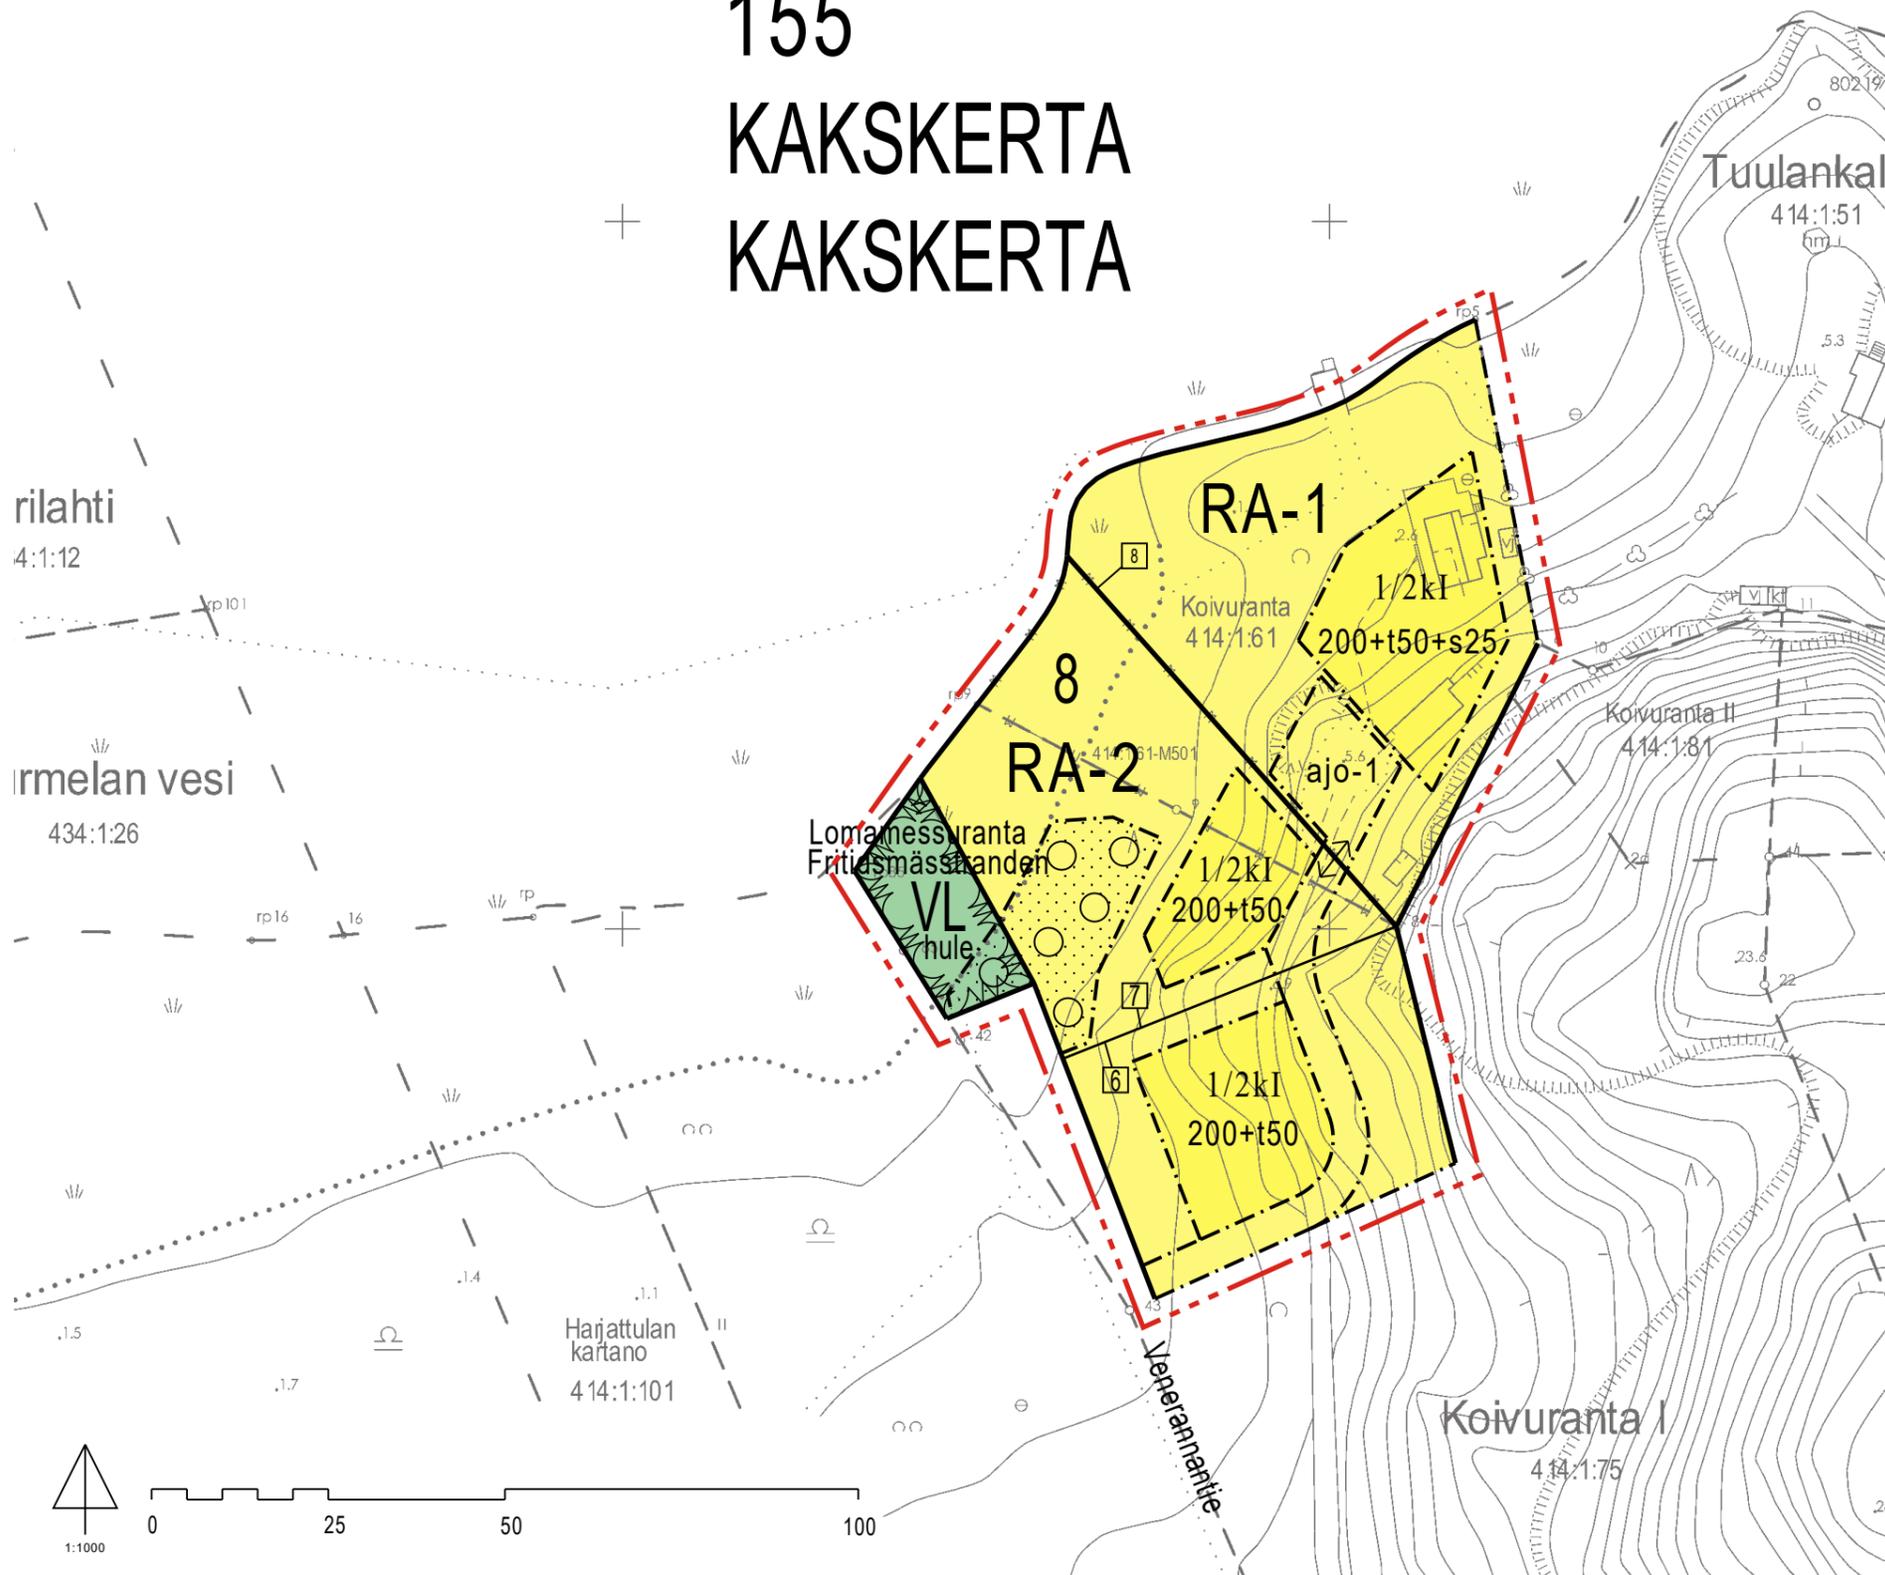

SUJAINKARTTA



ILMAKUVA ALUEESTA, v. 2018

