

TONTTIEN MUODOSTUMINEN

TONTTI	P-ALA	OSAPINTA-ALA	KIINTEISTÖ	M-ALA
074 0089 0003	3002	3002	074 0089 0001	M502
074 0089 0004	3057	3057	074 0089 0001	M501
074 0089 0005	1942	1942	074 0089 0001	M501
074 0089 0006	708	708	074 0089 0001	M501
074 0089 0007	1023	1023	074 0089 0001	M501
074 0089 0008	1517	1517	074 0089 0001	M501
074 0089 0009	890	890	074 0089 0001	M501
074 0089 0010	801	801	074 0089 0001	M501

KOORDINAATTILUETTELO

N:O	X	Y
1	6705373.467	23458452.796
2	6705351.436	23458425.893
3	6705336.467	23458416.961
4	6705322.851	23458399.764
5	6705299.724	23458360.840
7	6705347.258	23458332.597
8	6705373.000	23458315.073
9	6705424.212	23458295.842
10	6705459.967	23458351.821
11	6705361.260	23458401.714
12	6705372.312	23458423.580
13	6705429.214	23458394.818
14	6705469.934	23458379.129
15	6705474.529	23458395.065
16	6705366.080	23458319.784
17	6705403.101	23458303.770
18	6705441.359	23458322.688
19	6705437.935	23458362.958
20	6705407.669	23458378.257
21	6705386.249	23458389.083
22	6705363.959	23458407.054
23	6705319.713	23458394.482
24	6705373.254	23458363.374
25	6705385.289	23458356.394
26	6705394.050	23458351.314
27	6705416.381	23458338.363
28	6705421.537	23458335.268
29	6705423.661	23458333.992
33	6705388.934	23458443.660


KOORDINAATTIJÄRJESTELMÄT

X,Y: ETRS-GK23
Z: N2000

Kaavan mukainen numeroin osoitettu kokonaisrakennusoikeus 5800 on jaettu tonteille 74-89-5 ja 6.

Kaavan mukainen numeroin osoitettu kokonaisrakennusoikeus 5500 on jaettu tonteille 74-89-7 ja 10.

Kaavan mukainen numeroin osoitettu kokonaisrakennusoikeus 4900 on jaettu tonteille 74-89-8 ja 9 (MRL 79§).

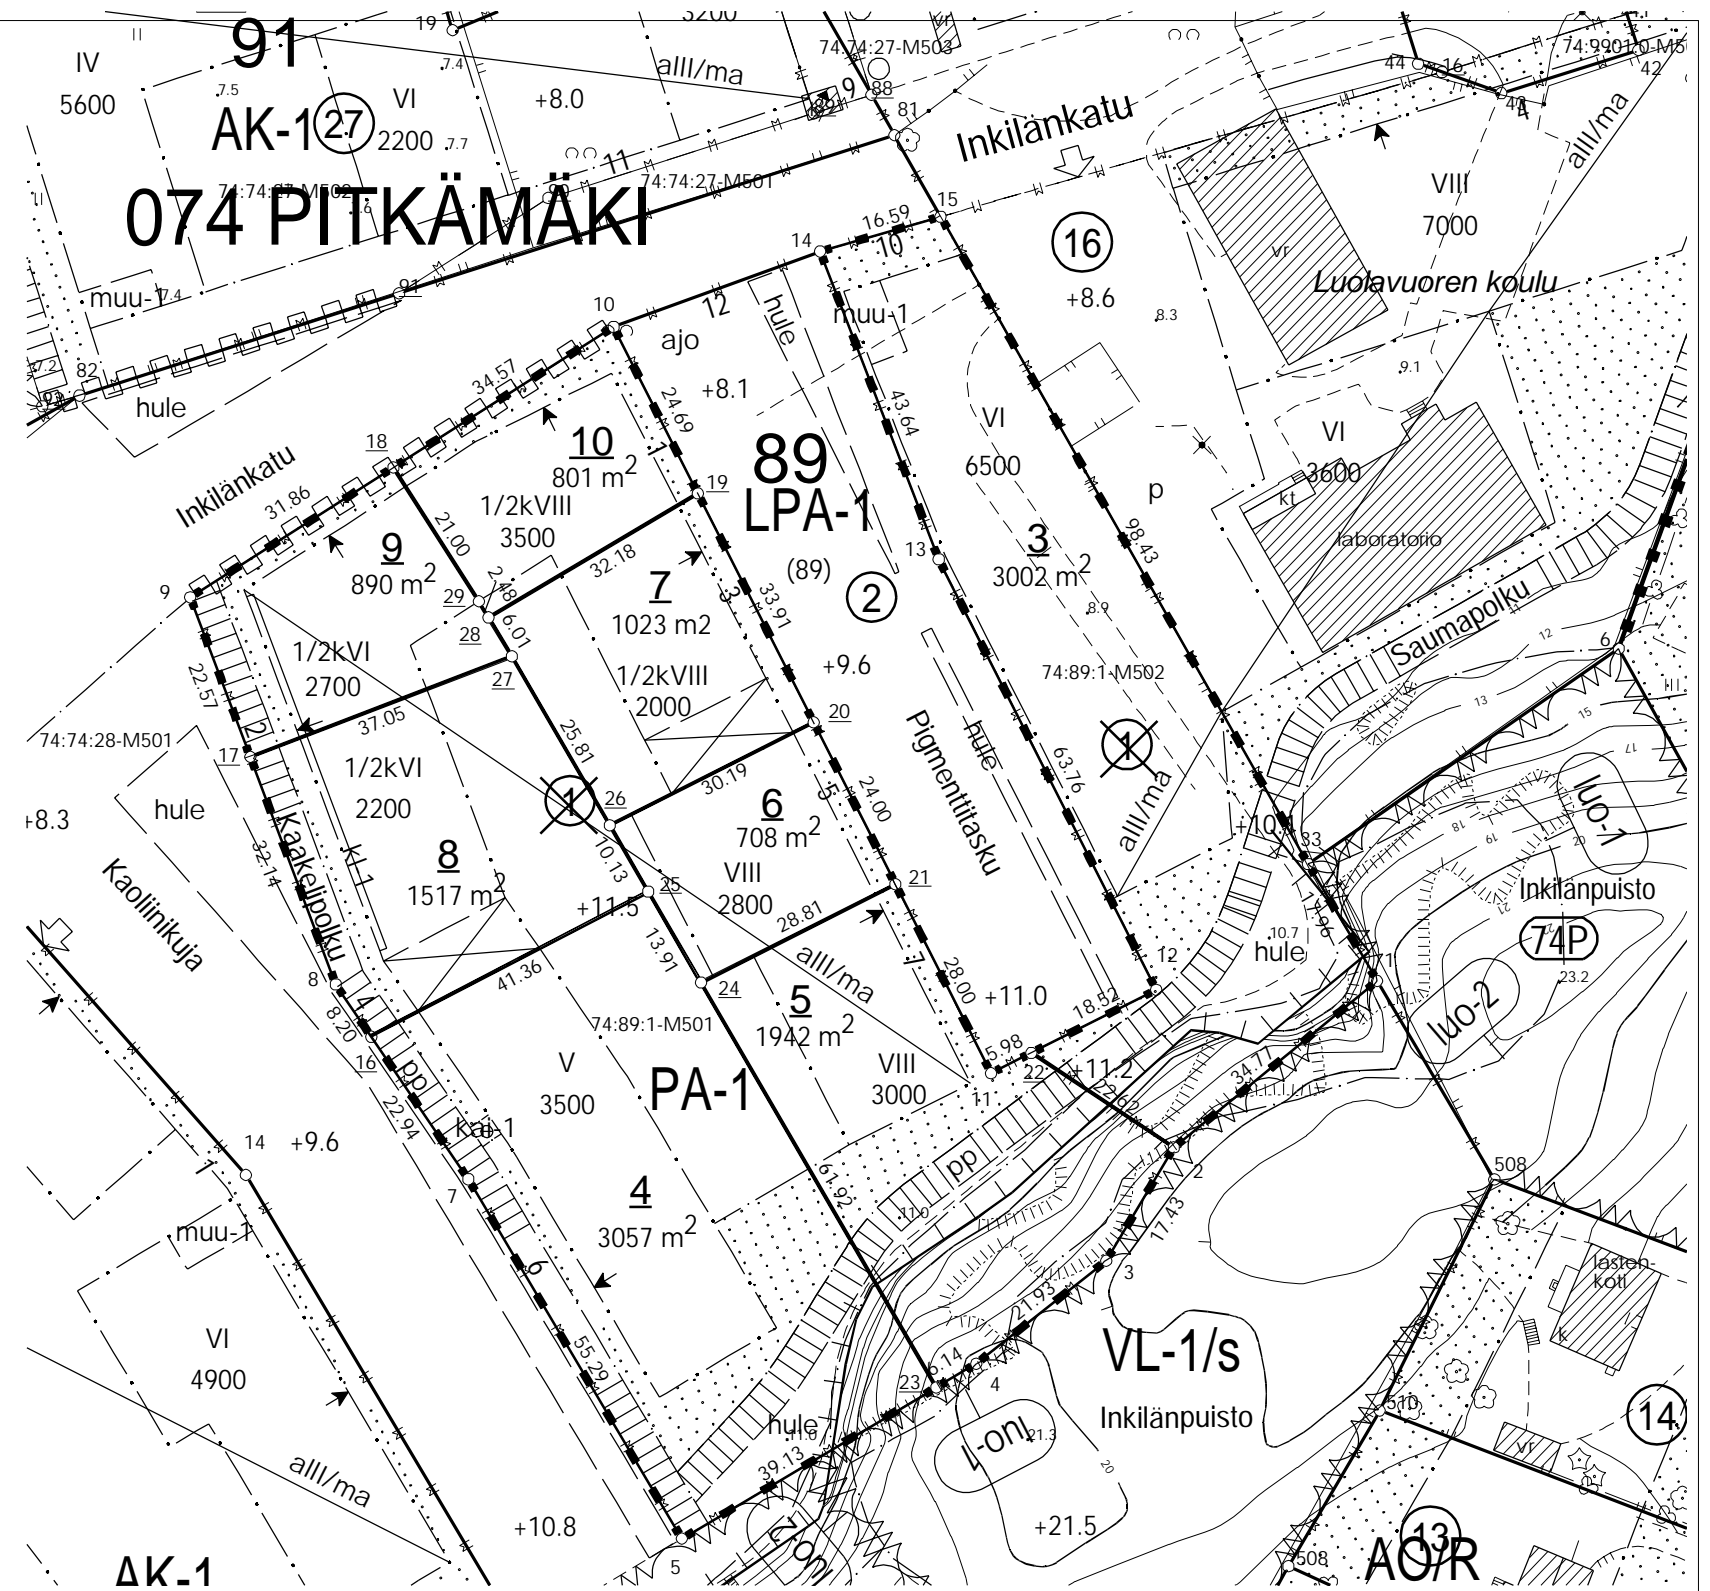

TONTTIJAON MUUTOS	1:1000	TURKU 853
ASEMAKAAVA 19/2017 VAHVISTETTU/HYVÄKSYTTY		
	24.08.2020	KARTTALEHDET
EDELLINEN TONTTIJAKO	14.07.2021	EDELL.TJNRO 74:161
POHJAKARTAN HYVÄKSYI JA		PITKÄMÄKI
TONTTIJAON LAATI	03.05.2022	KAUP. OSA 74
LASKI JRu		KORTTELI 89
VALMISTELI JRu		TONTIT 3-10
TARKASTI JKL	Jouko Levo	MUUTT. TONTIT
		1
KV/KYLK/KG HYVÄKSYNYT	15.06.2022	
VOIMASSA	16.06.2022	TJ-TUNNUS 74:165