

Ei koske huoltoajaja Gäller ej servicekörning


★ = Uusi

HYVÄKSYNTY:
VIRAN PUOLESTA:

KAUPUNGINOSA: PIKISAARI

KORVAA PIIRUSTUKSEN: 14/71
KORVAA OSITTAIN PIIRUSTUKSEN:

KORVATTU PIIRUSTUKSELLA:
KORVATTU OSITTAIN PIIRUSTUKSELLA:

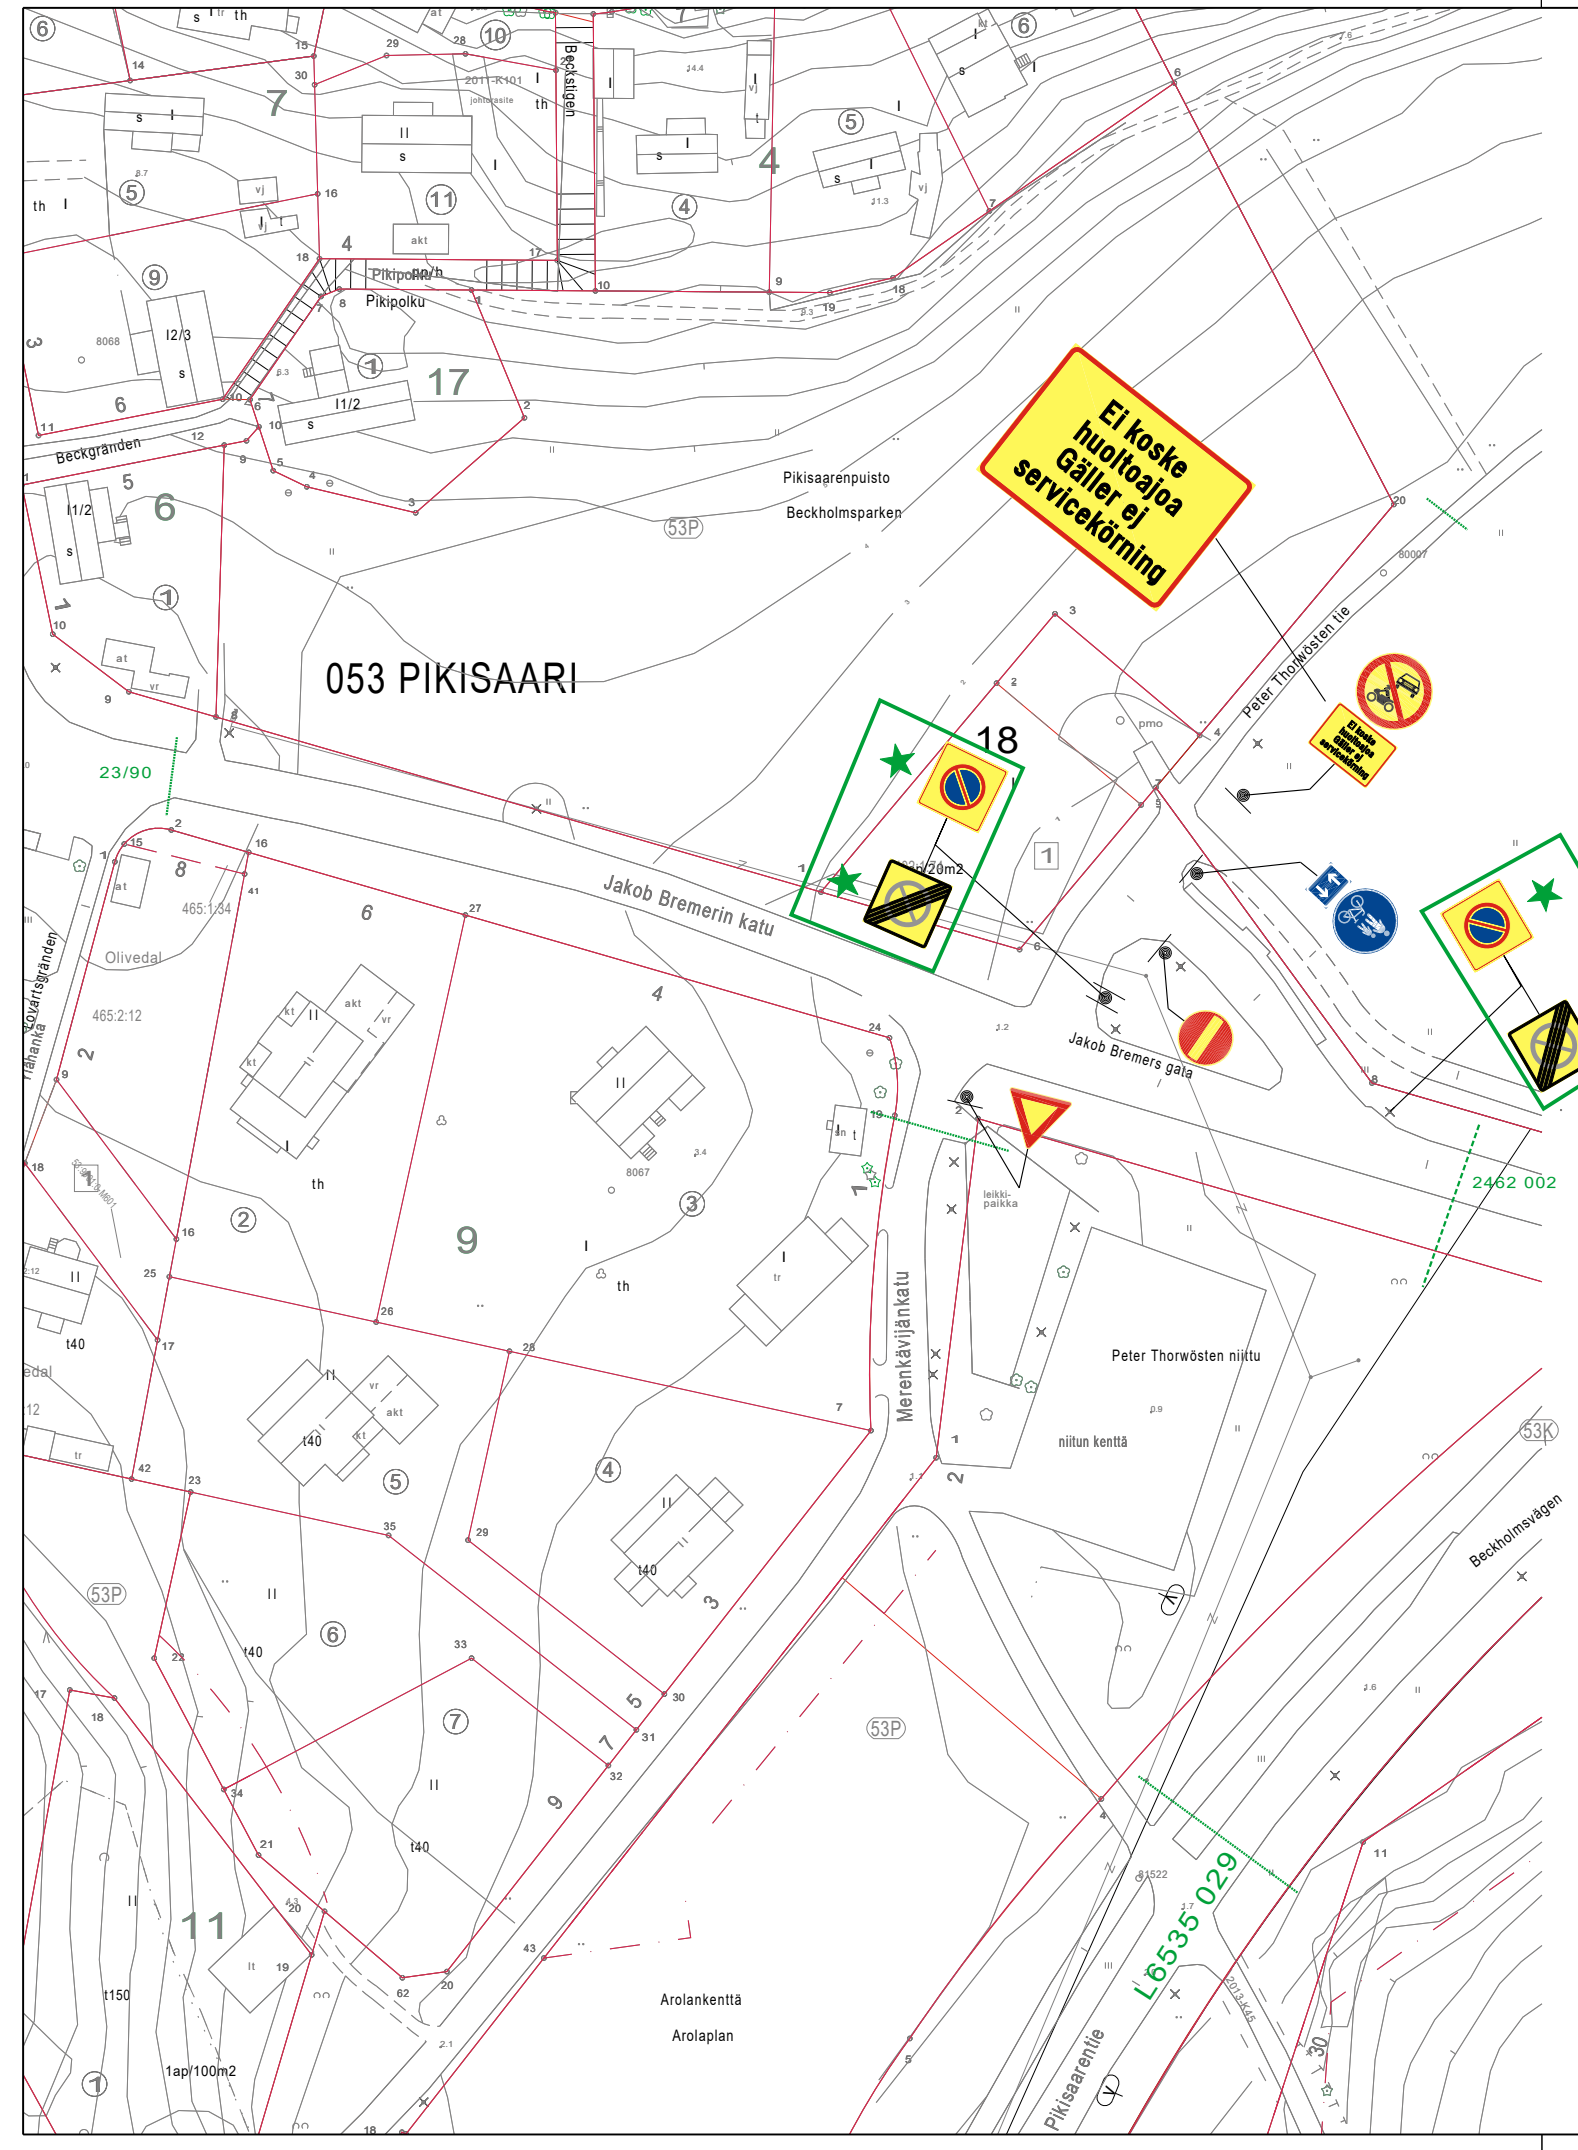

Aluepysäköinti kielto MUUTOS TAI TÄYDENNYS 10.6.2022 PÄIVÄYS HJ / JR SUUNNIT. / PIIRT. TARK. 7314-2022 D:o nro. HYV.

TURUN KAUPUNKI, KAUPUNKIYMPÄRISTÖ KAUPUNKISUUNNITTELU JA MAAOMAISSUUS LIIKENNESUUNNITTELU				
KOHDE PIKISAARI Jakob Bremenin katu väli: Fregattikatu-Peter Thorwösten tie		SISÄLTÖ LIIKENTEENOHAUSSUUNNITELMA		
SUUNNITTELIJA H. Jaakkola	SUUNNITTELUAVUSTAJA J. Rouvinen	TARKASTANUT Matti Salonen, 27.8.21 §36	MITTAKAAVA 1:1000	D:o nro 9980-2021
PÄIVÄYS 25.8.2021	HYVÄKSYJÄ Matti Salonen, 27.8.21 §36	PIIRUSTUSNUMERO L 7585 005		